


SPALLA Sp2Dx - ARMATURA MURI


CARREGGIATA Sx

CARREGGIATA Dx

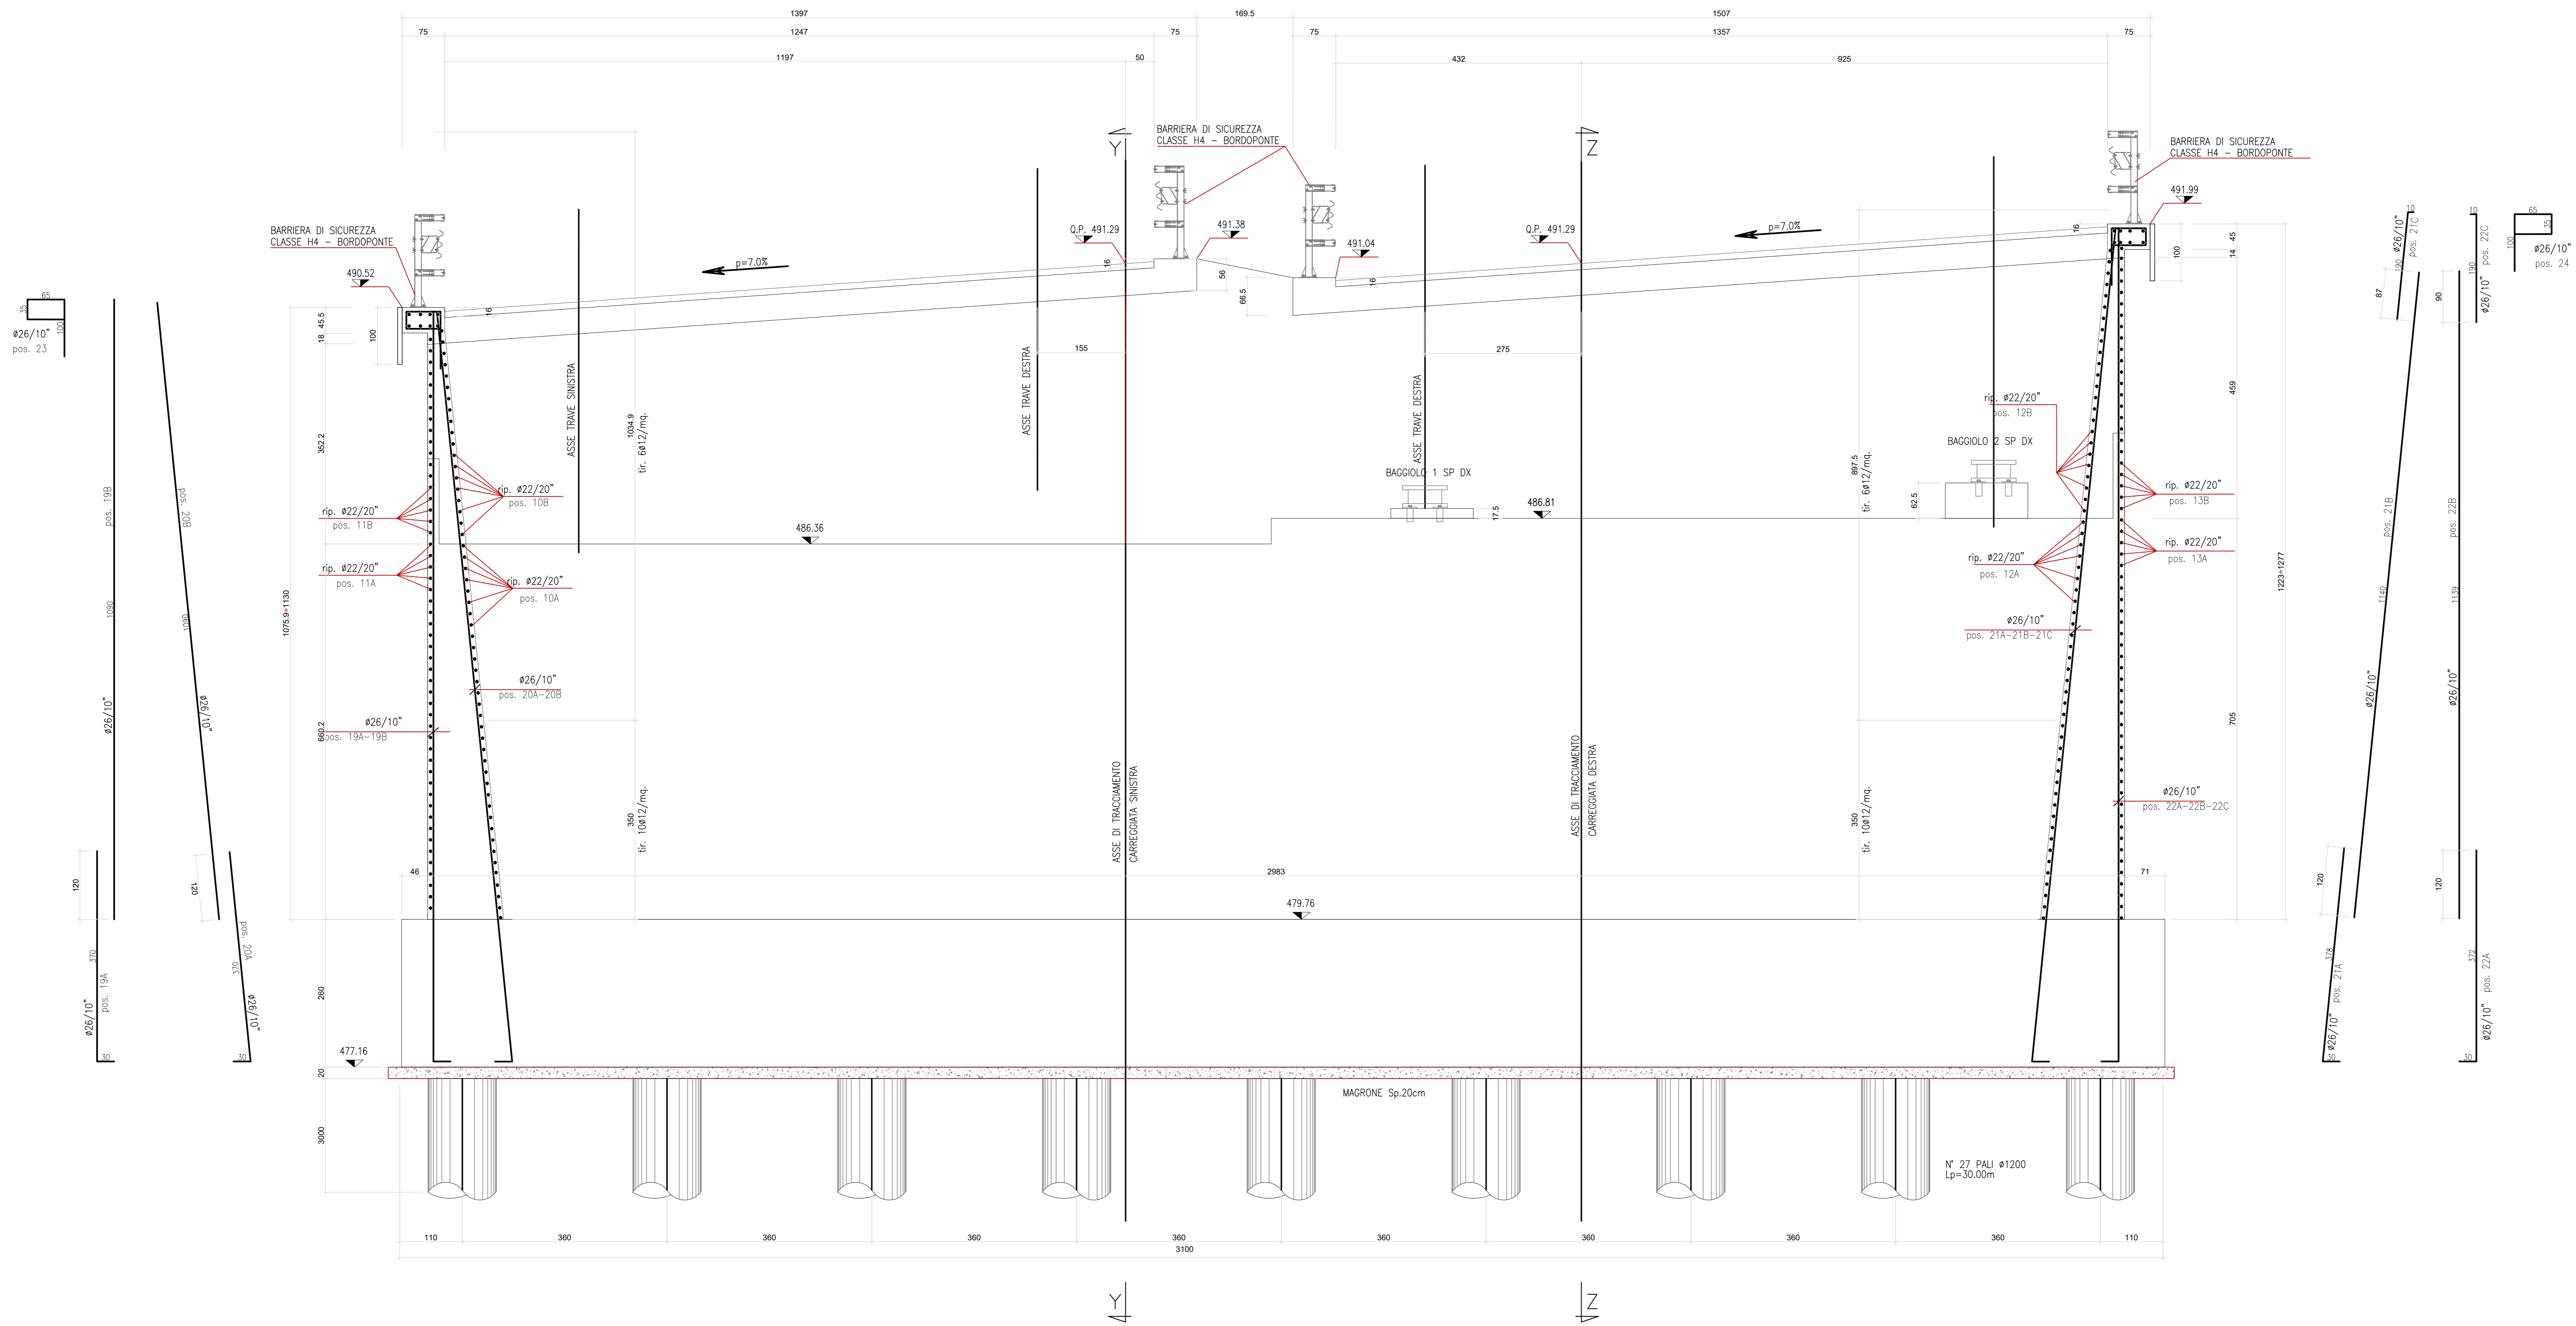


ARMATURA BAGGIOLO 1

Scala 1:25

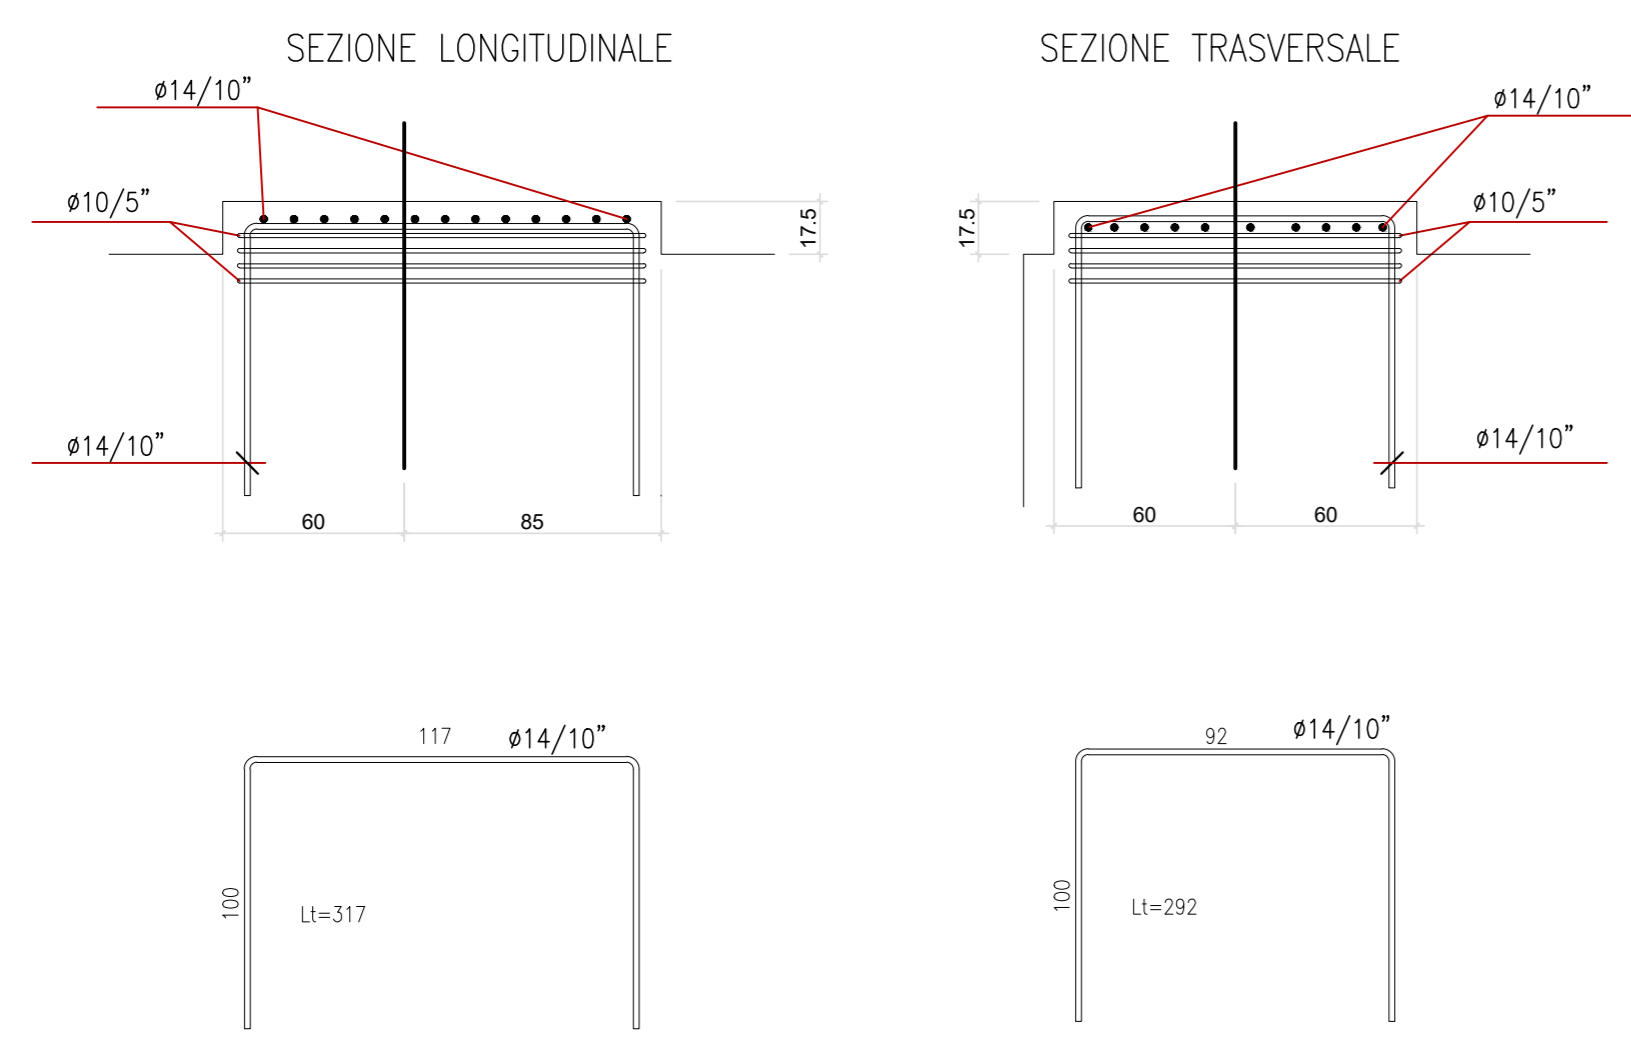

ARMATURA BAGGIOLO 2

Scala 1:25

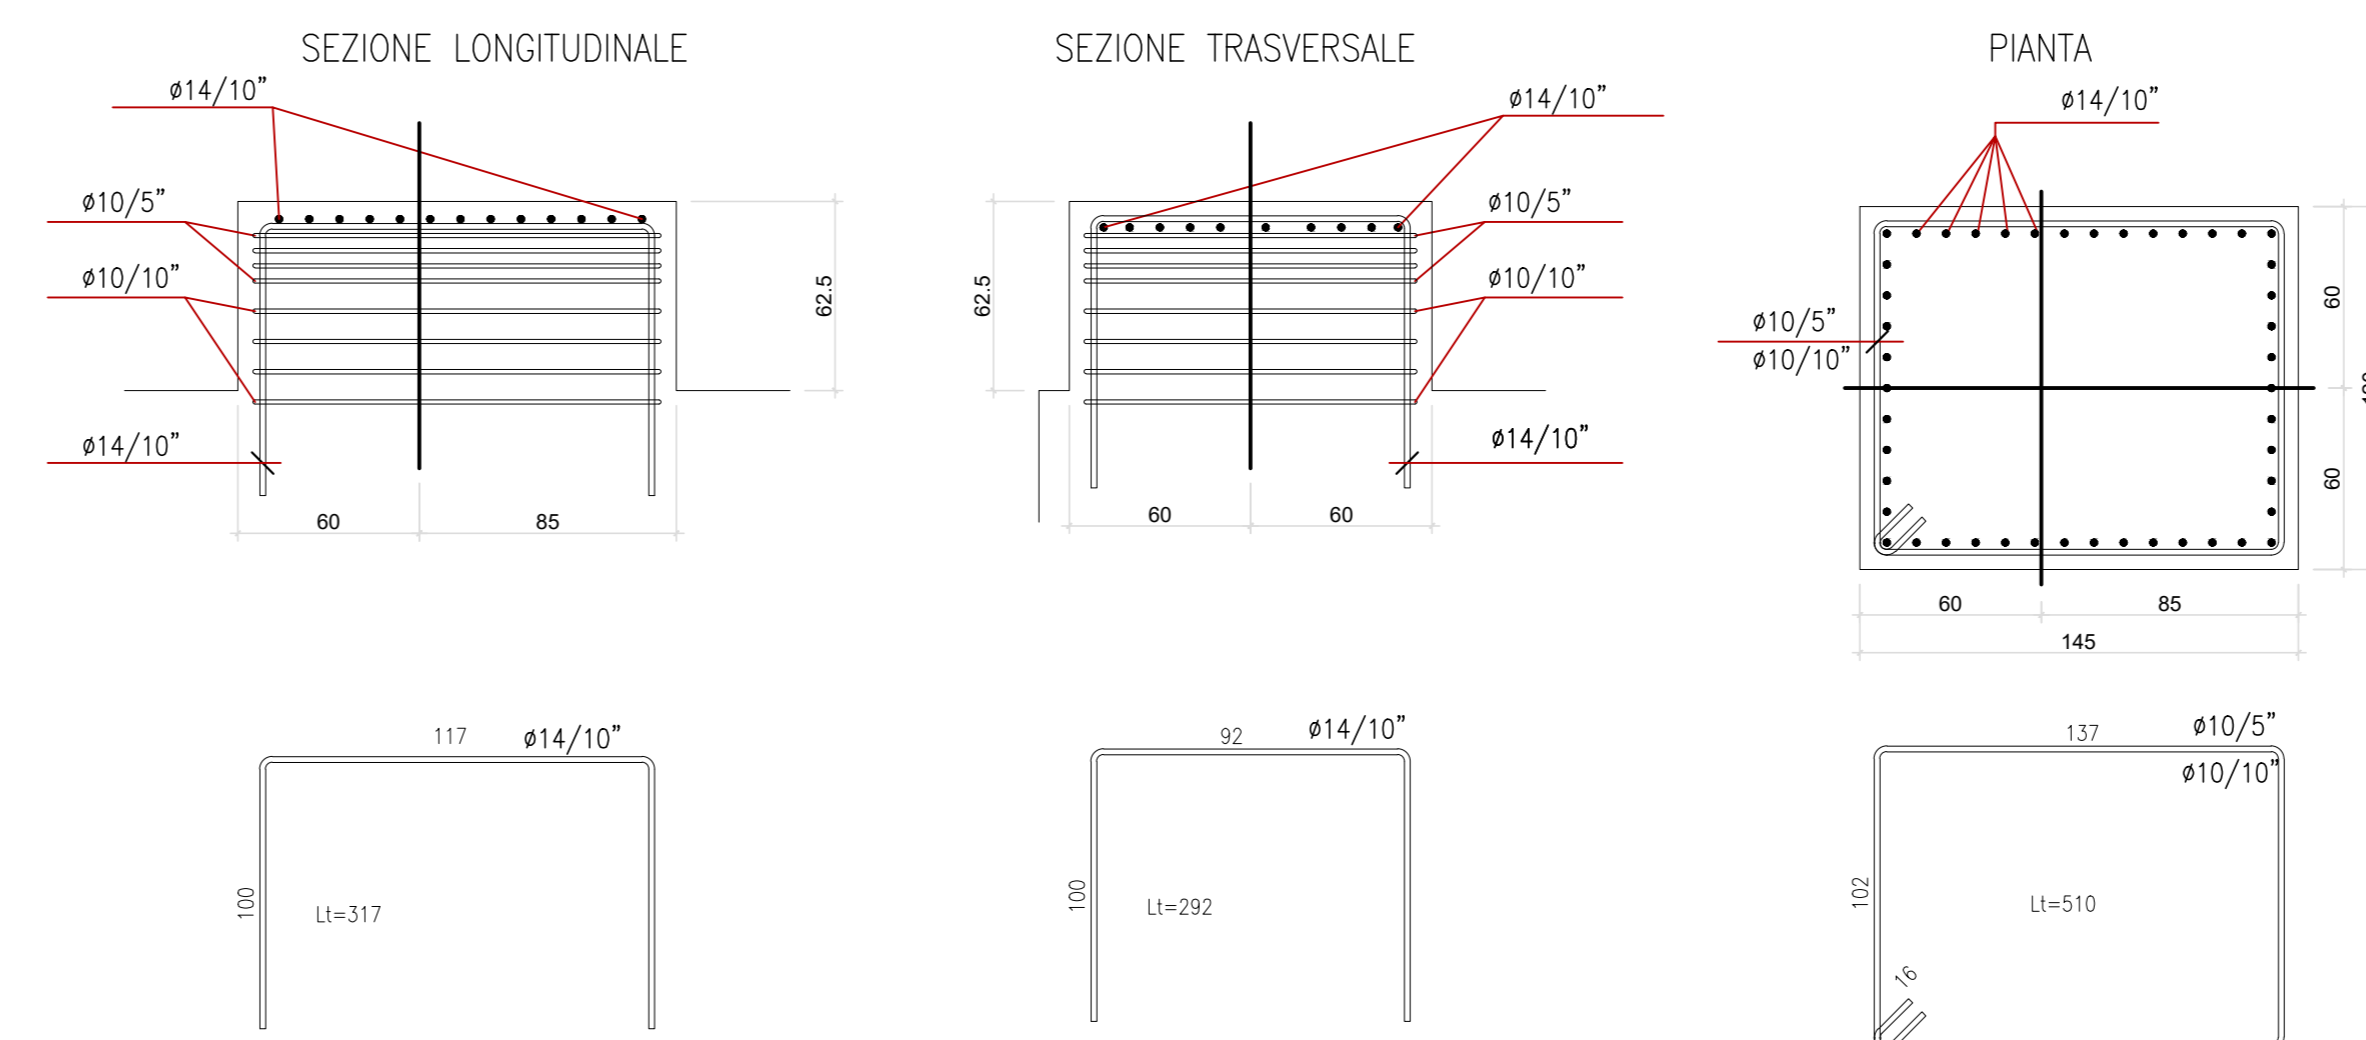

**sanas**  
GRUPPO FS ITALIANE

**Direzione Progettazione e Realizzazione Lavori**

**ITINERARIO RAGUSA-CATANIA**  
Collegamento viario compreso tra lo Svincolo della S.S. 514 "di Chiamaronte" con la S.S. 115 e lo Svincolo della S.S. 194 "Ragusana"  
LOTTO 1 - Dallo svincolo n. 1 sulla S.S. 115 (compreso) allo svincolo n. 3 sulla S.P. 5 (escluso)

**PROGETTO ESECUTIVO** COD. **PA895**

PROGETTAZIONE: ATI SINTAGMA - GP INGEGNERIA - COOPROGETTI - GDG - ICARIA - OMNISERVICE

PROGETTISTA RESPONSABILE DELL'INTEGRAZIONE DELLE PRESTAZIONI SPECIALISTICHE:  
Dot. Ing. Mando Graneri  
Ordine degli Ingegneri della Prov. di Perugia n° 4351

GRUPPO DI PROGETTAZIONE:  
SINTAGMA  
ICARIA  
COOPROGETTI  
GDG

IL GEOLOGO:  
Dot. Geol. Marco Leonardi  
Ordine dei Geologi della Regione Lazio n° 2541

IL COORDINATORE PER LA SICUREZZA IN FASI DI PROGETTAZIONE:  
Dot. Ing. Ambrogio Signorini  
Ordine degli Ingegneri della Provincia di Roma n° 435111

VISTO IL RESPONSABILE DEL PROCEDIMENTO  
Dot. Ing. Luigi Mapo

IL RESPONSABILE DI PROGETTO:  
*[Signature]*

**VIADOTTI**  
**VIADOTTO VALLONE DELLE COSTE - CARR. DX**  
Spalle - Armatura spalle Sp2 lato CT 3/4

CODICE PROGETTO	NOVE FILE	REVISIONE	SCALA:
PROGETTO LQ408Z E 2101	FORMA STRADALE CODICE EUB: T01V101STRAR07	C	Varie

REV.	DESCRIZIONE	DATA	REDATTO	VERIFICATO	APPROVATO
D					
C	Revisione a seguito di Rapporto di Verifica	Novembre 2021	A. Signorini	A. Signorini	A. Signorini
B	Revisione a seguito istruttoria ANAS	Settembre 2021	A. Signorini	A. Signorini	A. Signorini
A	EMISSIONE	Giugno 2021	M. Mando	A. Signorini	A. Signorini