
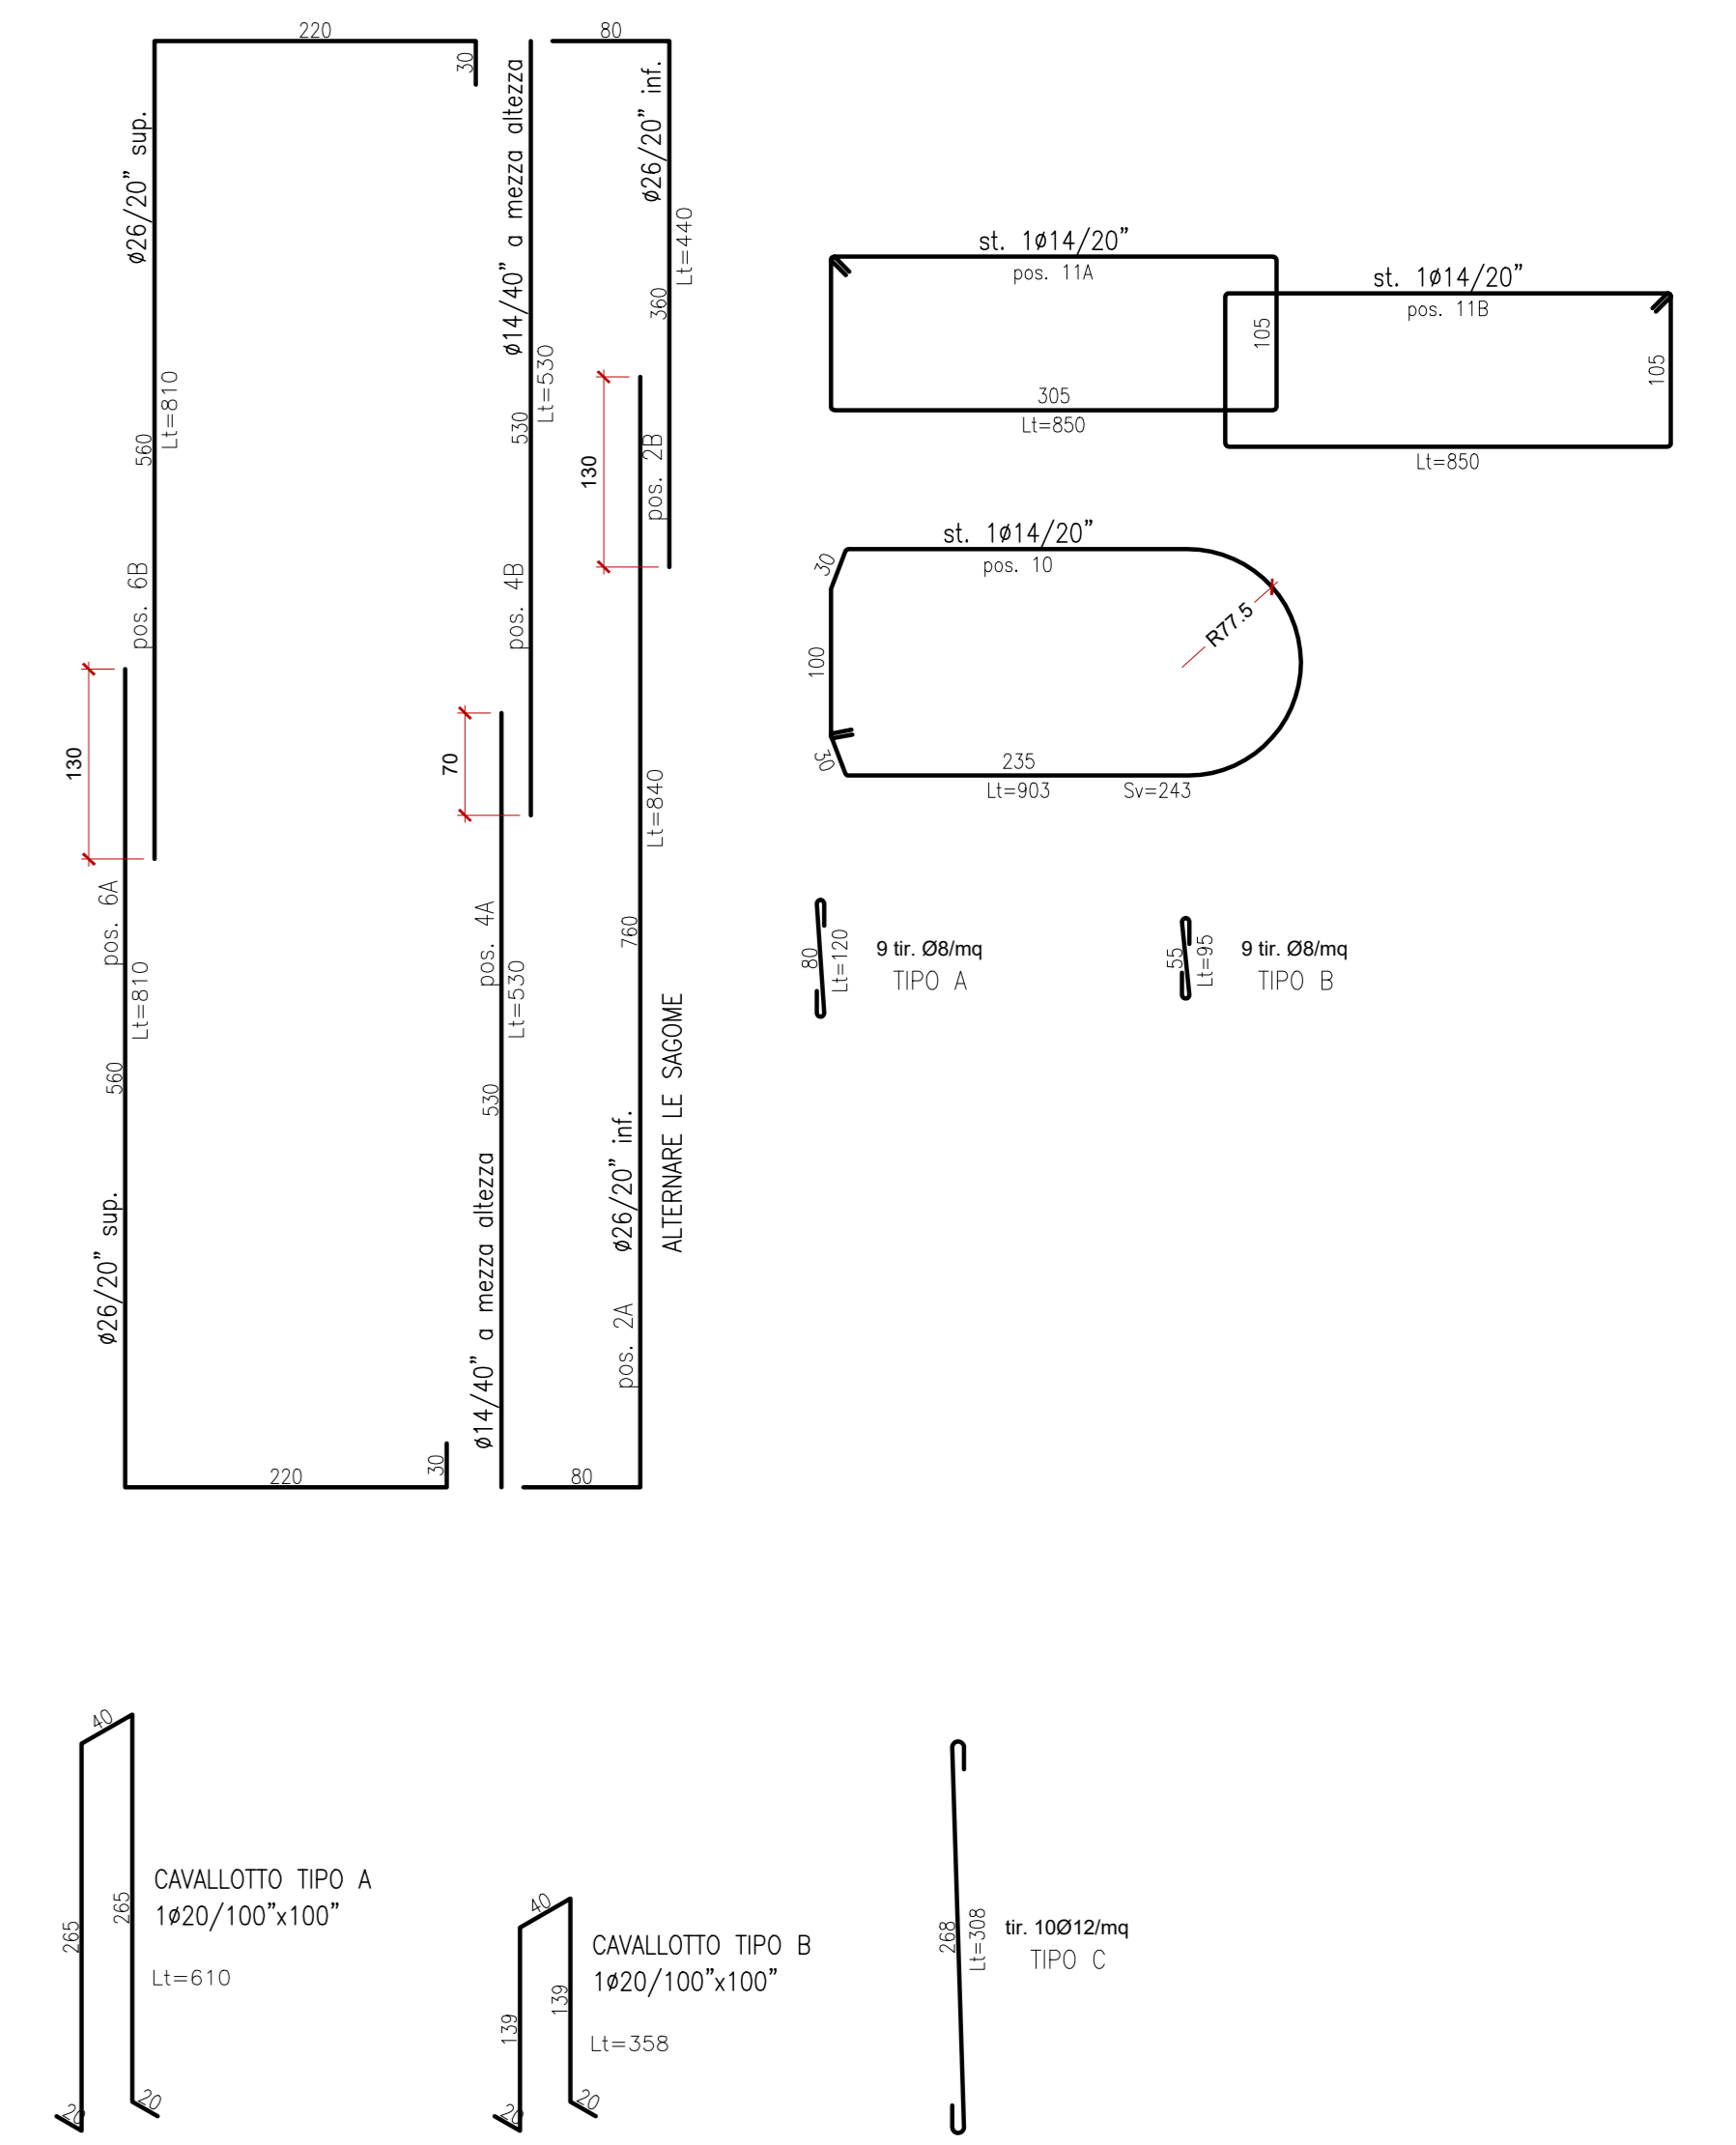
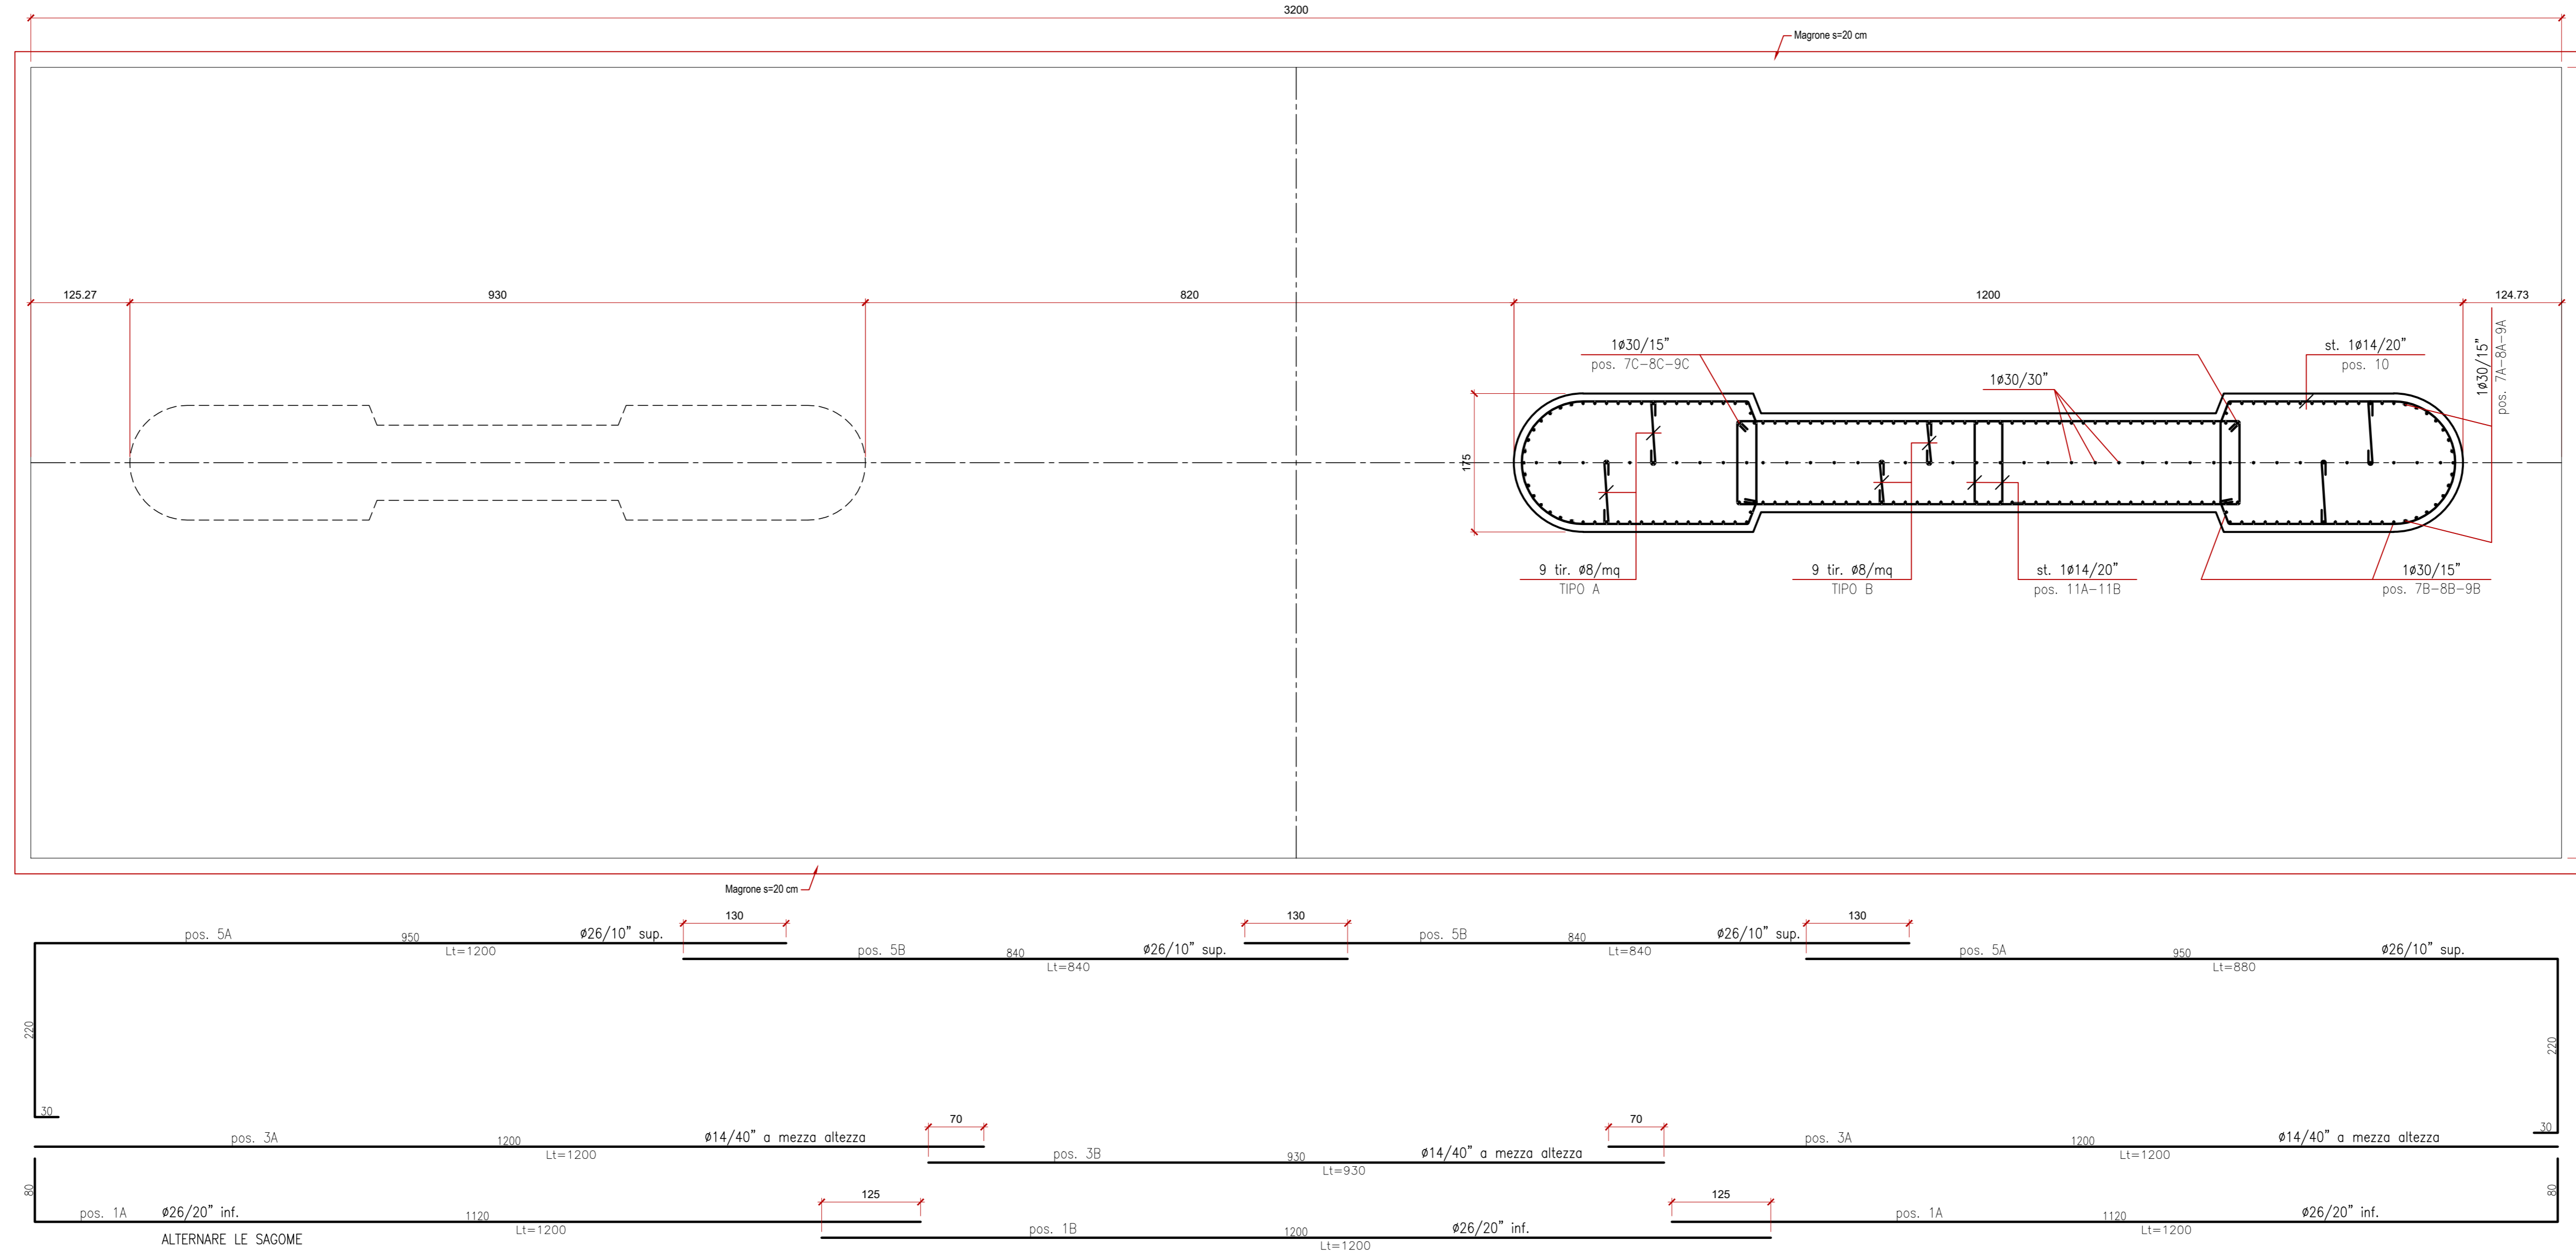



PIANTA ALLO SPICCATO
P1Dx

ARMATURA SEZIONE TRASVERSALE PILA (W-W)
P1Dx

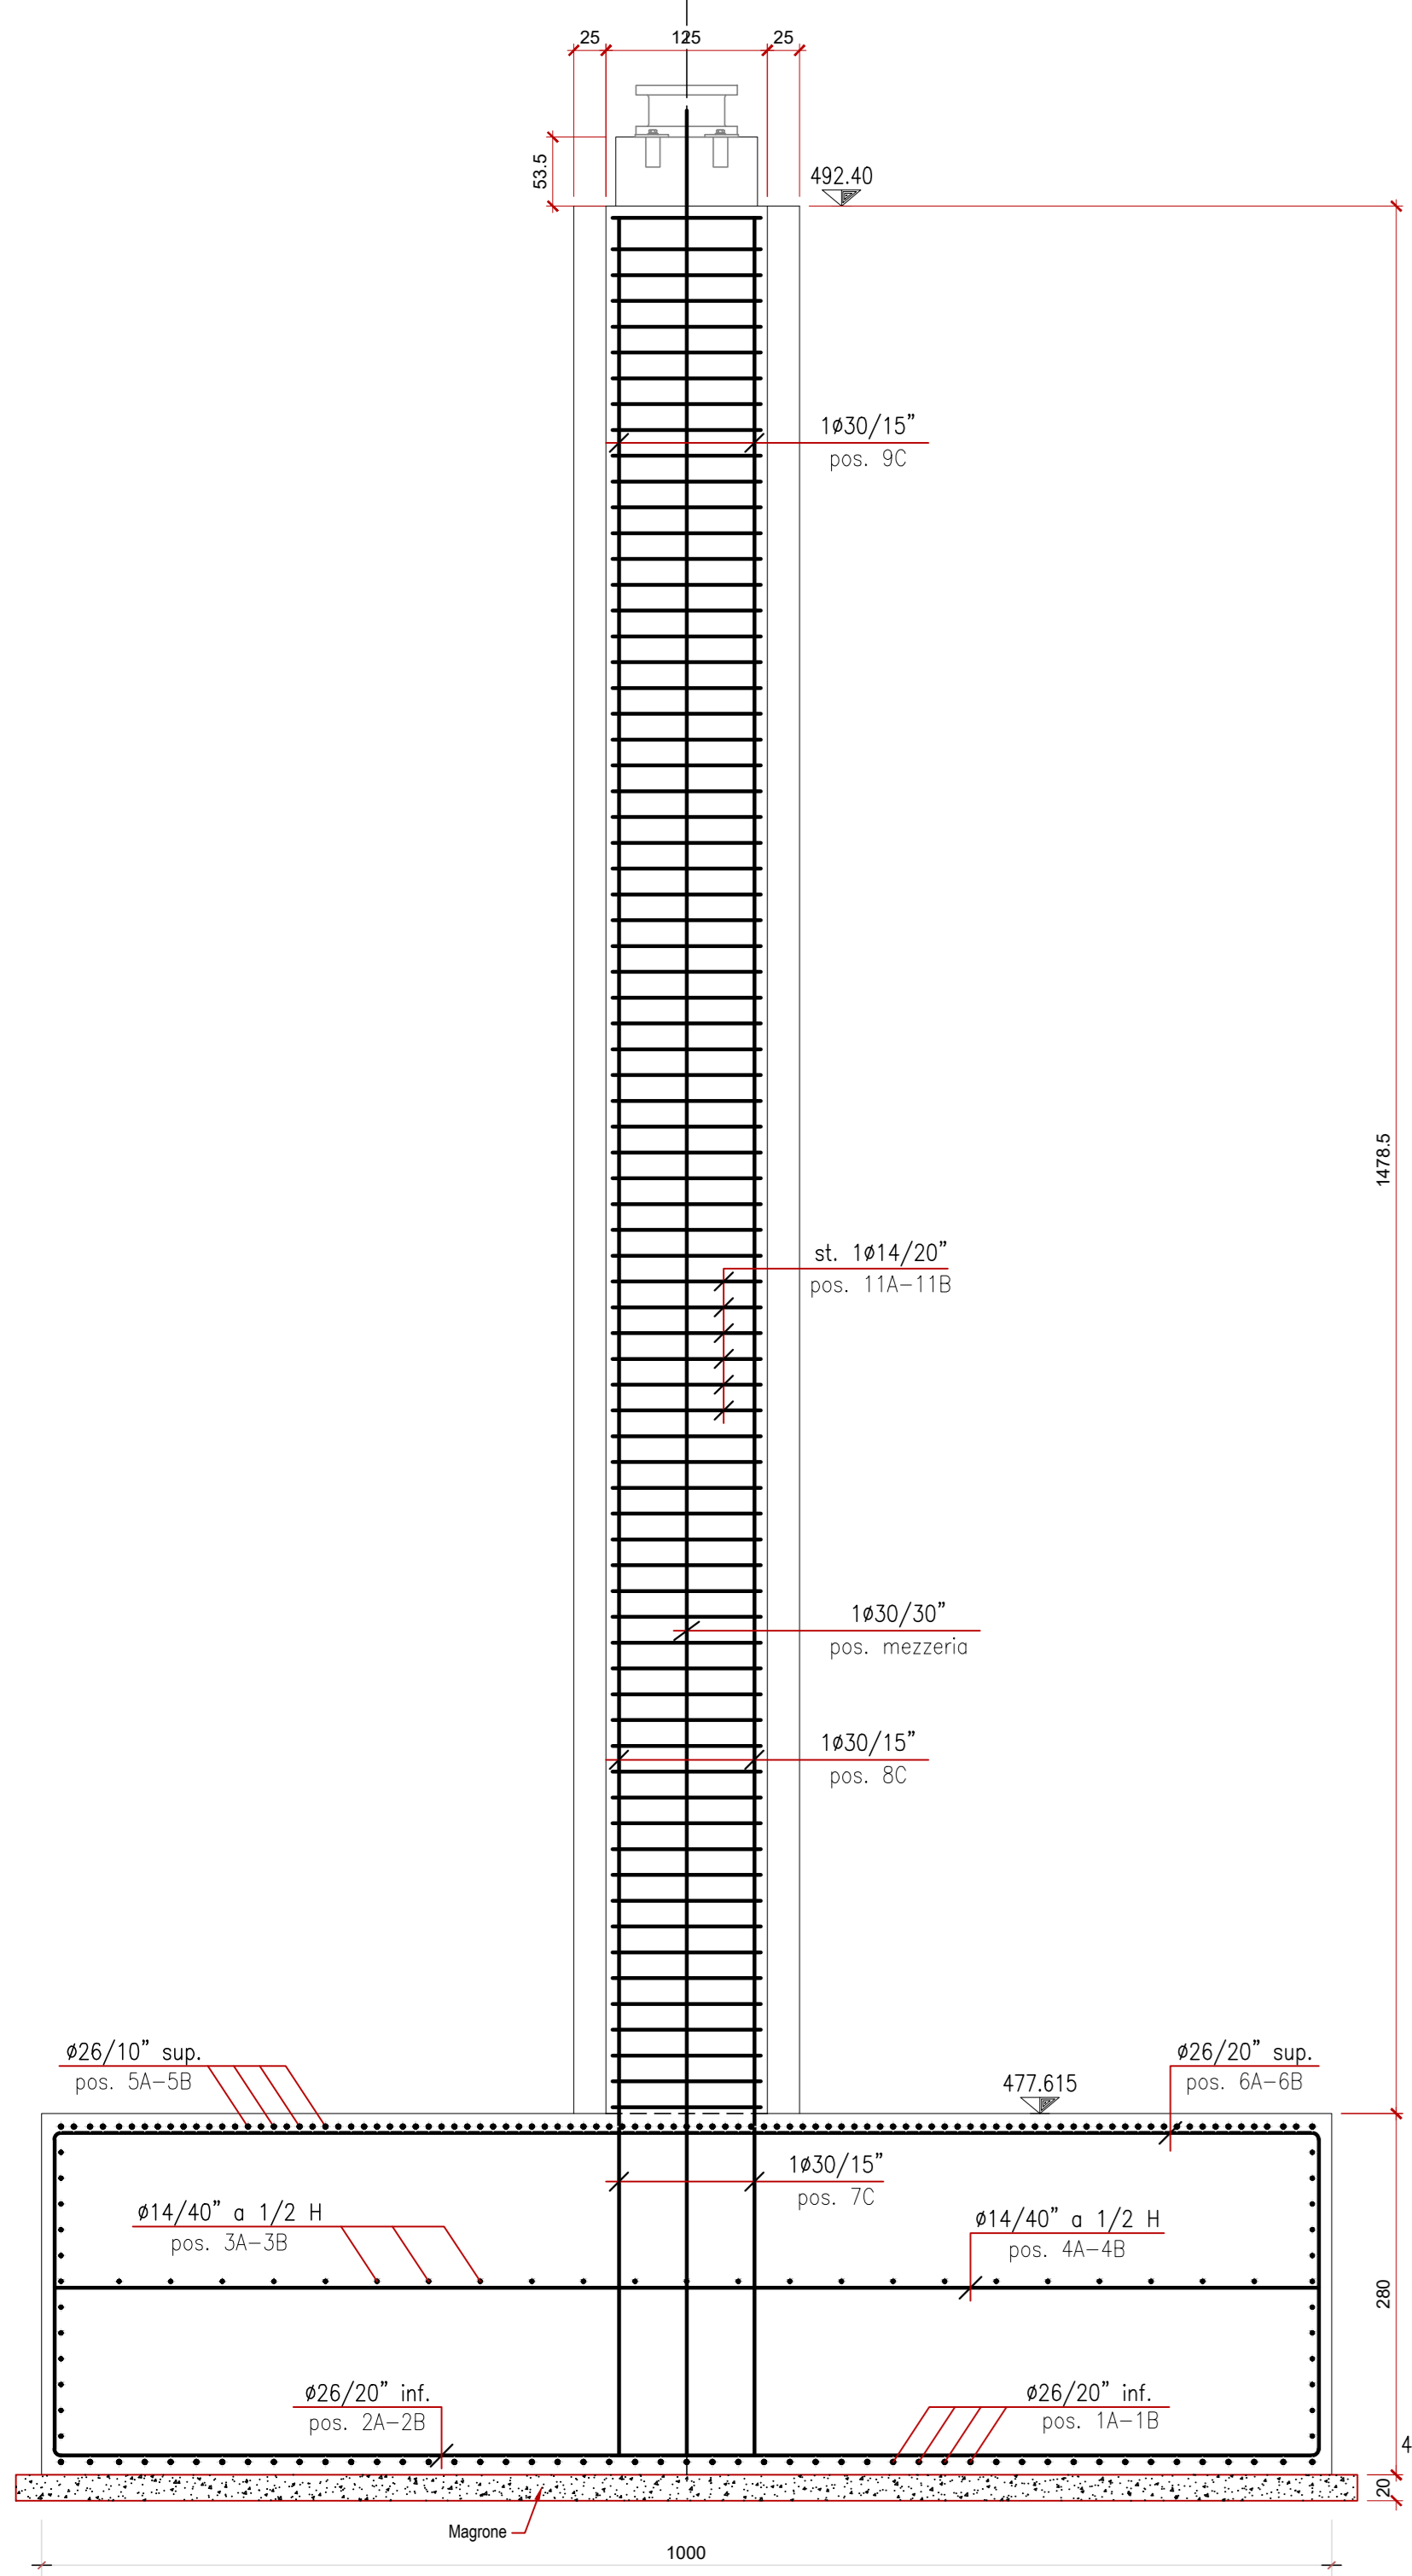

POS	POS	Indicazioni	Ltot (diametro)	Area ferri (cmq)	Peso unit. (kg/m)	peso barra (kg)	n. barre	peso totale (kg)	
5B	Fond	φ26/20	1680	26	5,31	4,166	69,98	100	6998,34
5A	Fond	φ26/20	2080	26	5,31	4,166	86,65	100	8664,62
3B	Fond	φ14/40	930	14	1,54	1,208	11,23	25	280,81
3A	Fond	φ14/40	2400	14	1,54	1,208	28,99	25	724,68
1B	Fond	φ26/20	1200	26	5,31	4,166	49,99	100	4998,82
1A	Fond	φ26/20	2400	26	5,31	4,166	99,98	100	9997,63
2B	Fond	φ26/20	440	26	5,31	4,166	18,33	160	2932,64
2A	Fond	φ26/20	840	26	5,31	4,166	34,99	160	5598,68
4B	Fond	φ14/40	530	14	1,54	1,208	6,40	80	512,11
4A	Fond	φ14/40	530	14	1,54	1,208	6,40	80	512,11
6B	Fond	φ26/20	810	26	5,31	4,166	33,74	160	5398,72
6A	Fond	φ26/20	810	26	5,31	4,166	33,74	160	5398,72
CAV	Fond	1x4 420 100/100	510	20	3,14	2,465	12,57	320	4022,72

ARMATURA PIASTRA FONDAZIONE
P1Dx

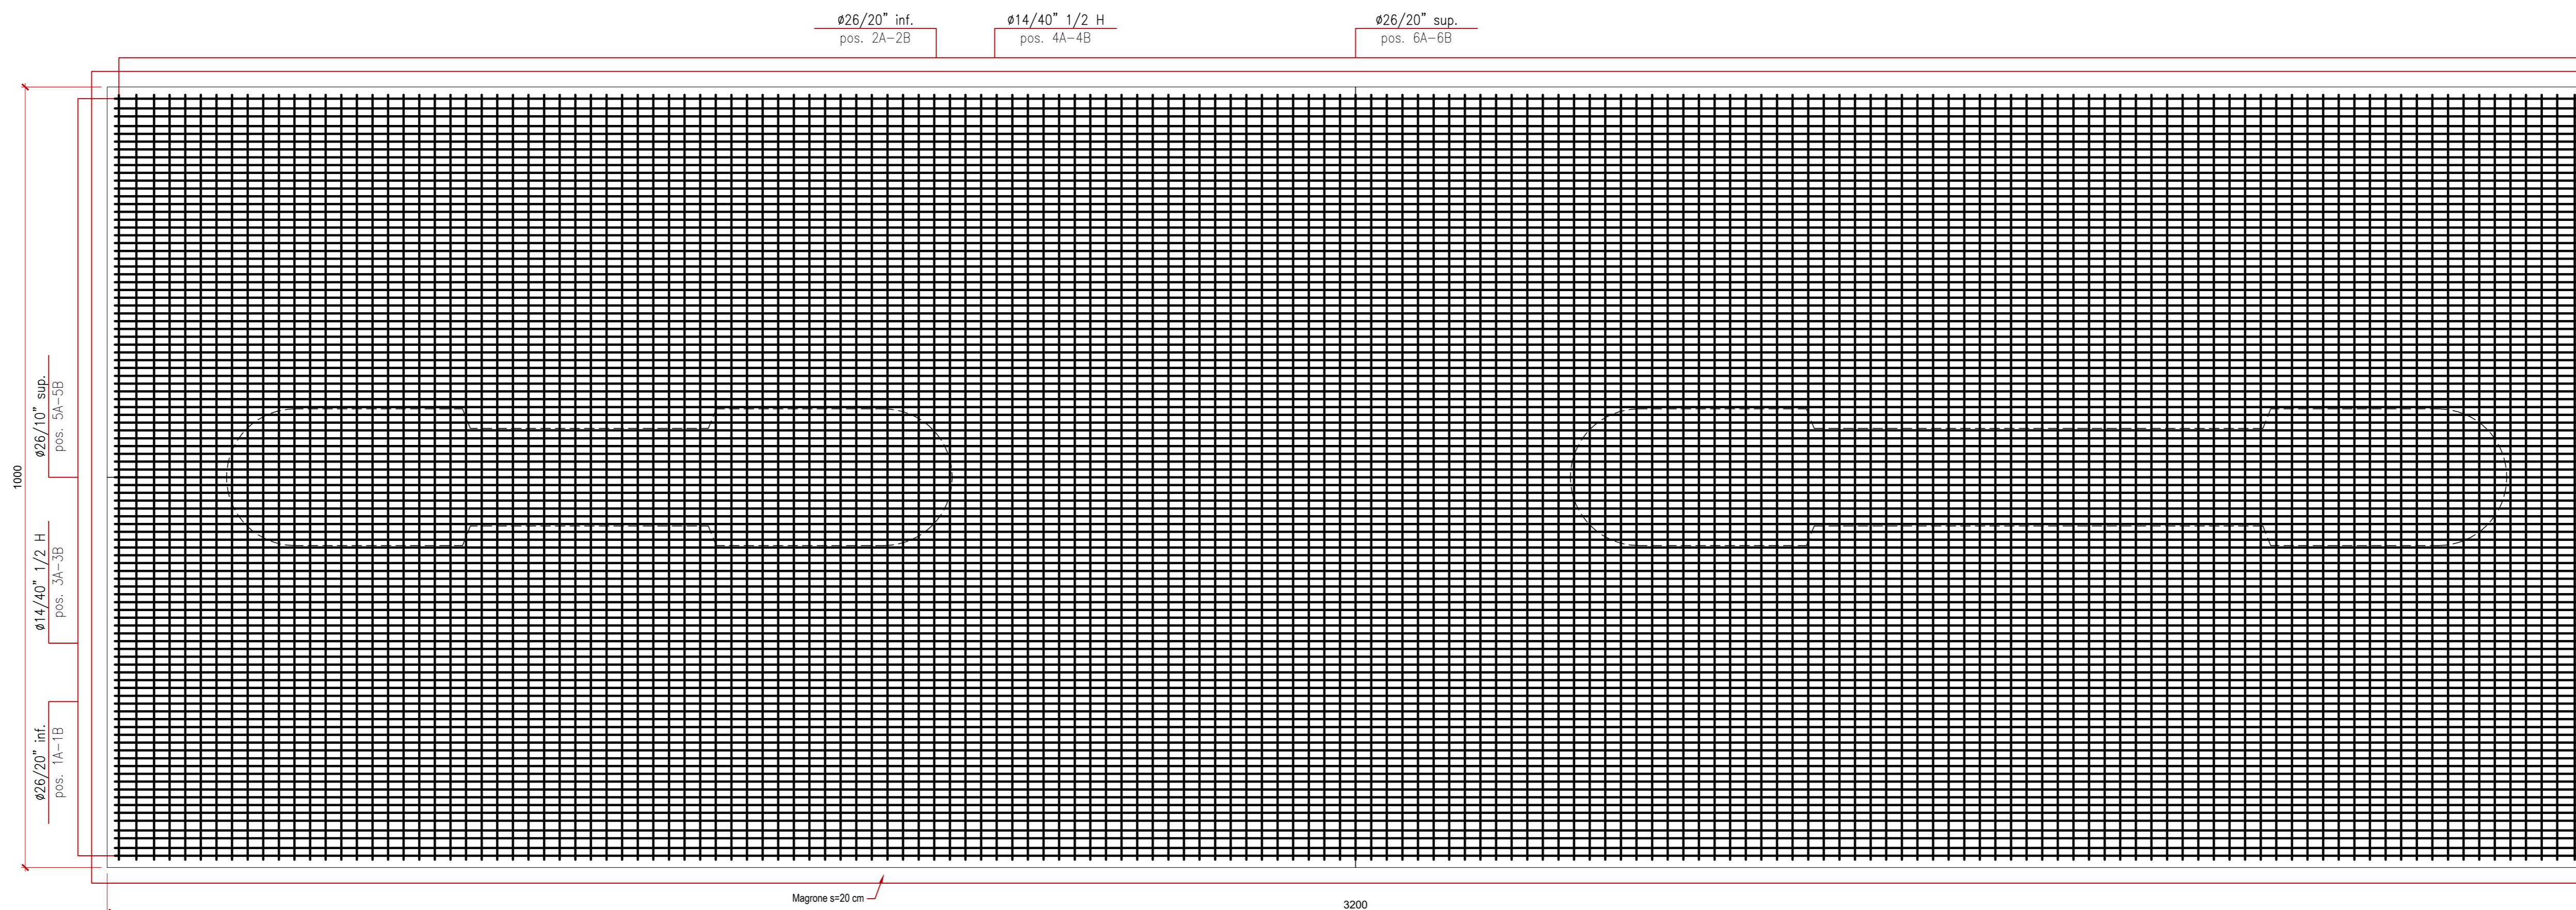

Sanas
GRUPPO FS ITALIANE

Direzione Progettazione e Realizzazione Lavori

ITINERARIO RAGUSA-CATANIA
Collegamento viario compreso tra lo Svincolo della S.S. 514 "di Chiaramonte" con la S.S. 115 e lo Svincolo della S.S. 194 "Ragusana"
LOTTO 1 - Dallo svincolo n. 1 sulla S.S. 115 (compreso) allo svincolo n. 3 sulla S.P. 5 (escluso)

PROGETTO ESECUTIVO COD. **PA895**

PROGETTAZIONE: ATI SINTAGMA - GP INGEGNERIA - COOPROGETTI - GDG - ICARIA - OMNISERVICE

PROGETTISTA RESPONSABILE DELL'INTEGRAZIONE DELLE PRESTAZIONI SPECIFICATIVE:
Dot. Ing. Mando Granieri
Ordine degli Ingegneri della Prov. di Perugia n° 4351

GRUPPO DI PROGETTAZIONE:
SINTAGMA
Dot. Ing. N. Orsini
Dot. Ing. F. Orsini
Dot. Arch. A. Barattini
Dot. Ing. G. Corbelli

MANDANTI:
SINTAGMA
Dot. Ing. G. Corbelli
Dot. Ing. A. Spavone
Dot. Ing. M. Marretti
Dot. Arch. E. A. E. Corbelli
Dot. Ing. M. F. Orsini
Dot. Ing. F. Orsini
Dot. Ing. G. Corbelli

IL GEOLOGO:
Dot. Geol. Marco Leonardi
Ordine dei Geologi della Regione Lazio n° 2541

IL COORDINATORE PER LA SICUREZZA IN FASI DI PROGETTAZIONE:
Dot. Ing. Ambrogio Signorini
Ordine degli Ingegneri della Provincia di Roma n° 435111

VISTO IL RESPONSABILE DEL PROCEDIMENTO:
Dot. Ing. Luigi Mupo

IL RESPONSABILE DI PROGETTO:
[Stampa]

VIADOTTI
VIADOTTO VALLONE DELLE COSTE - CARR. DX
Pila 1 DX - Armatura - Tav. 2/2

CODICE PROGETTO	LV. MOD.	N. MOD.	NOVE FILE	REVISIONE	SCALA:
L0408ZE2101			TD1601530RARI02	C	Varie

REV.	DESCRIZIONE	DATA	REDATTO	VERIFICATO	APPROVATO
D	Revisione a seguito di Rapporto di Verifica	Novembre 2021	A. Spavone	A. Spavone	N. Orsini
B	Revisione a seguito istruttoria ANAS	Settembre 2021	A. Spavone	A. Spavone	N. Orsini
A	EMISSIONE	GIUGNO 2021	M. Mando	A. Spavone	N. Orsini