
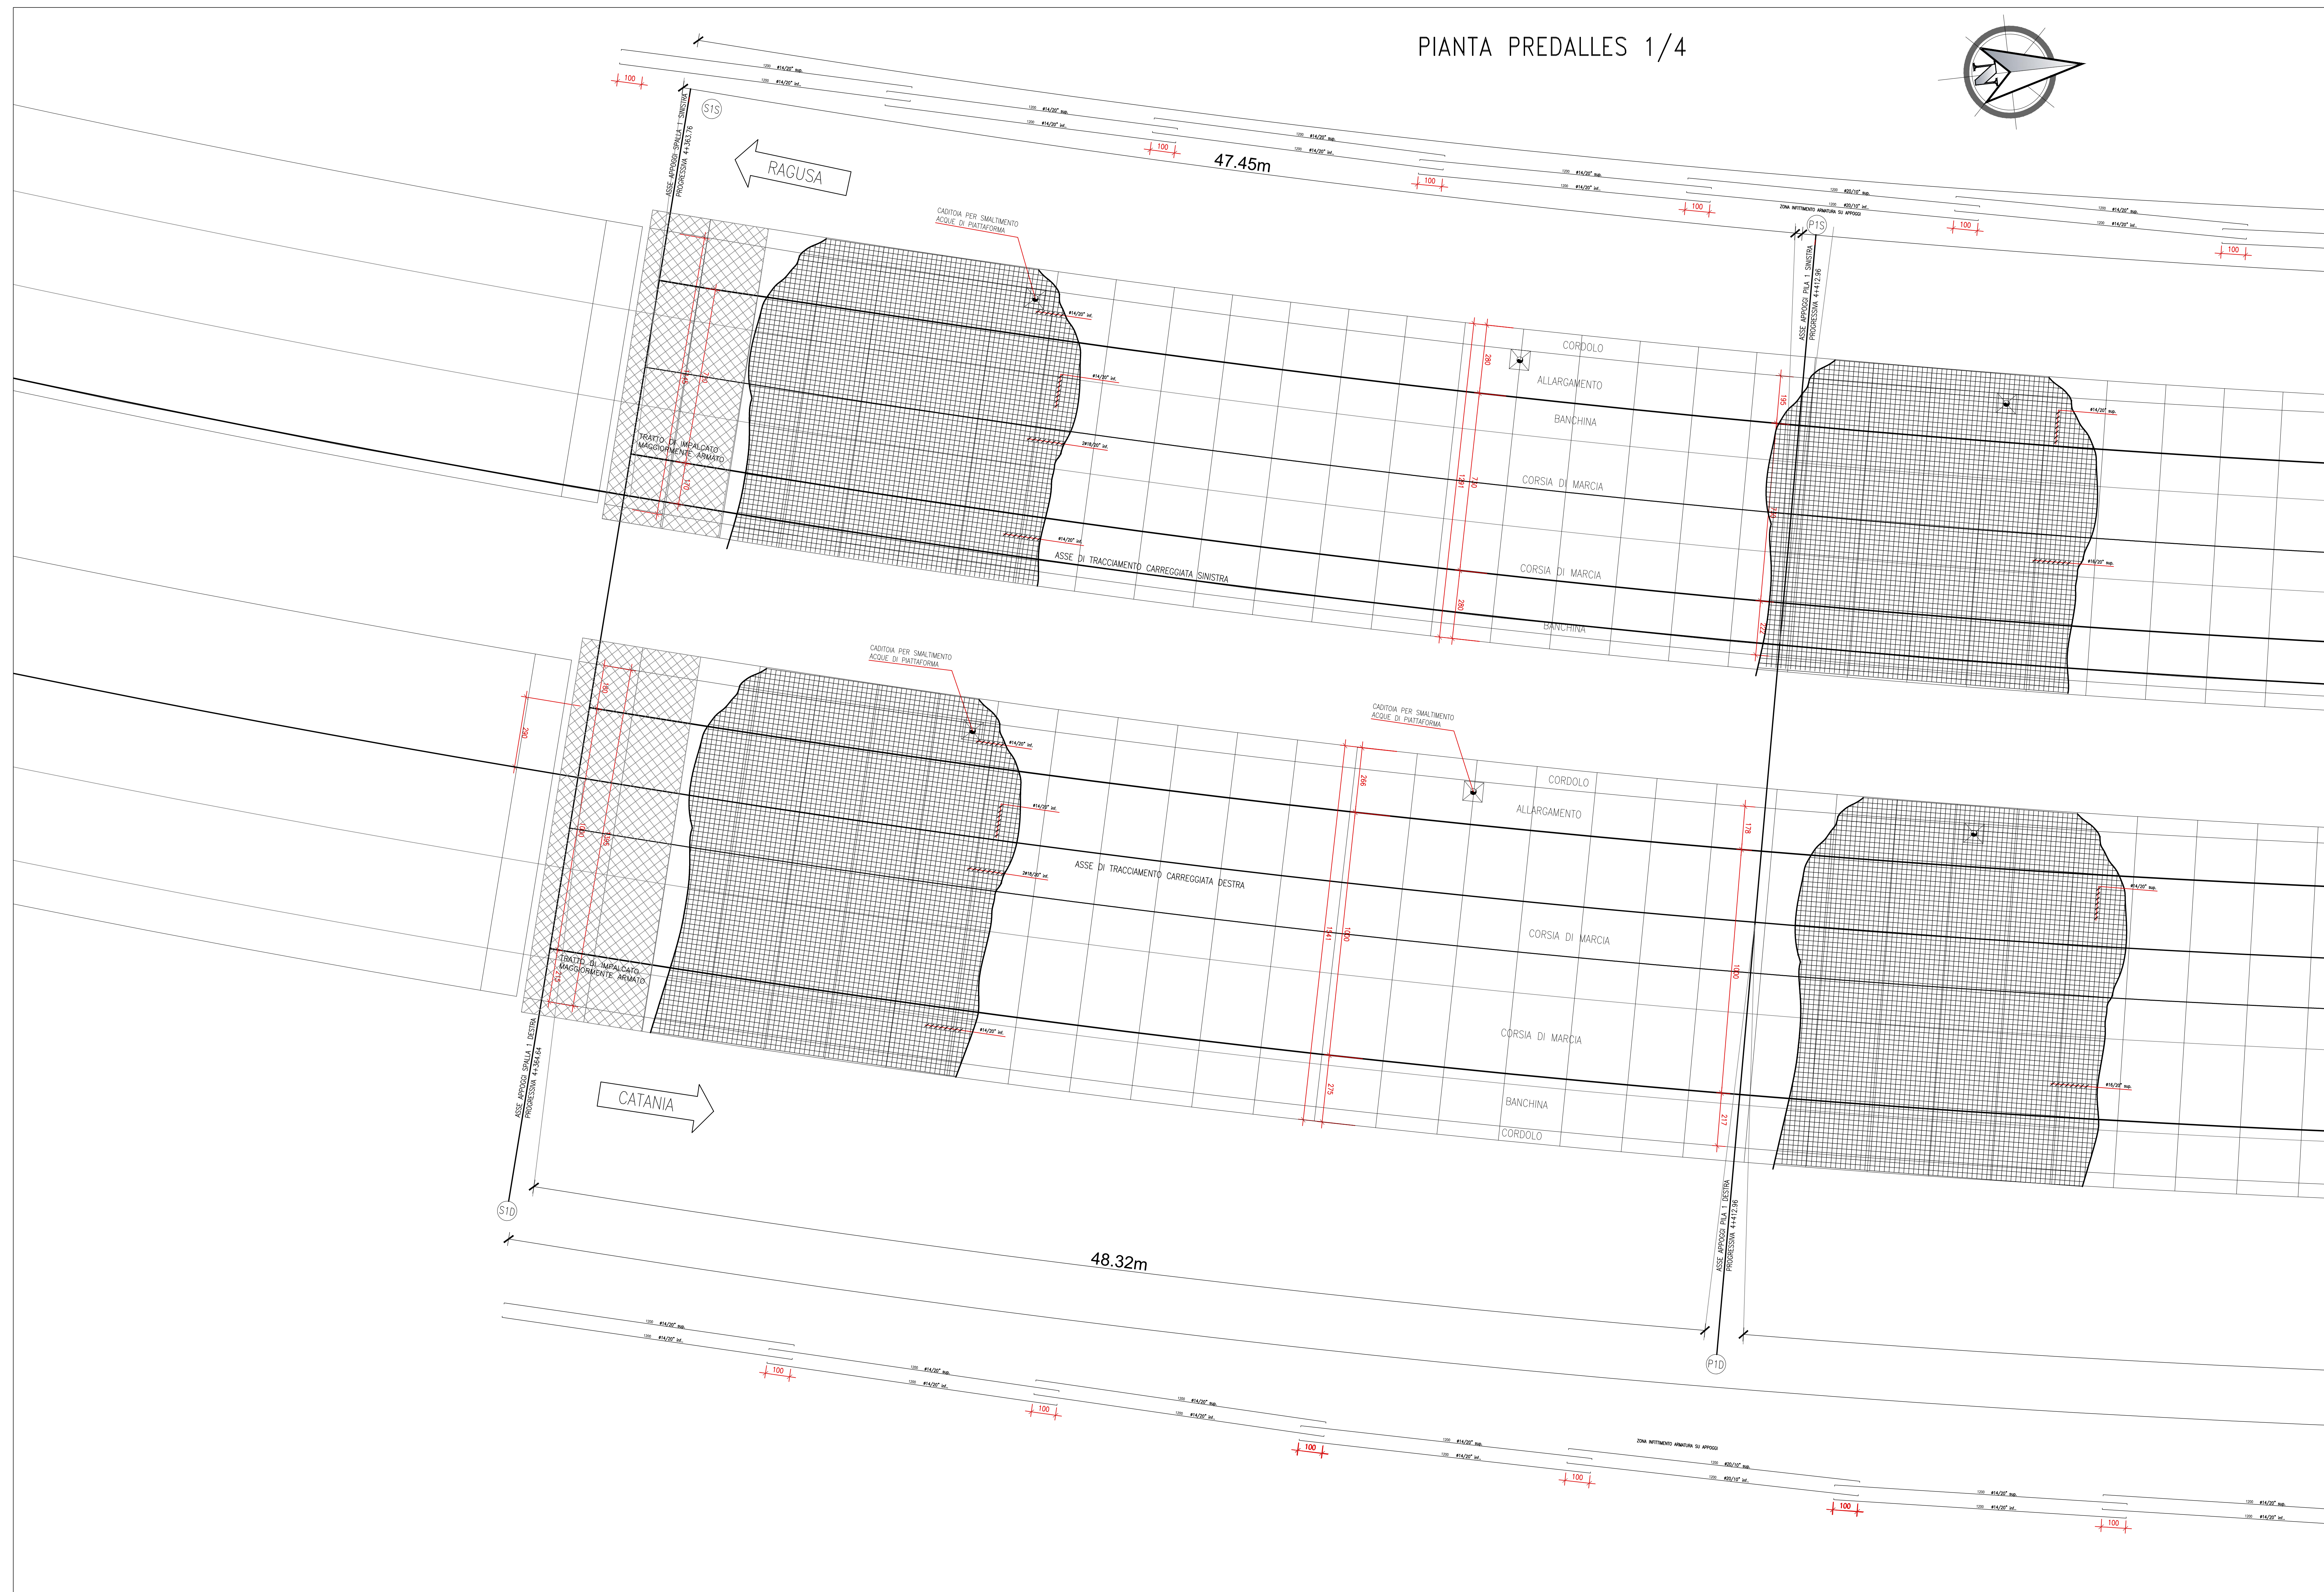


PIANTA PREDALLES 1/4

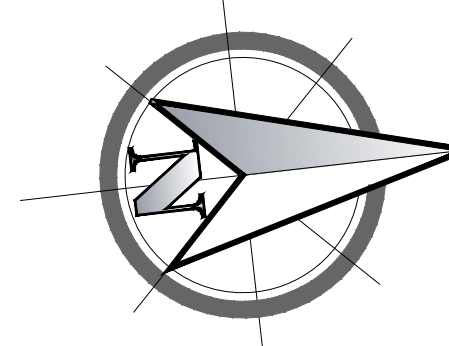

Sanas
GRUPPO FS ITALIANE

Direzione Progettazione e Realizzazione Lavori

ITINERARIO RAGUSA-CATANIA
Collegamento viario compreso tra lo Svincolo della S.S. 514 "di Chiaramonte" con la S.S. 115 e lo Svincolo della S.S. 194 "Ragusana"
LOTTO 1 - Dallo svincolo n. 1 sulla S.S. 115 (compreso) allo svincolo n. 3 sulla S.P. 5 (escluso)

PROGETTO ESECUTIVO COD. **PA895**

PROGETTAZIONE: ATI SINTAGMA - GP INGEGNERIA - COOPROGETTI - GDG - ICARIA - OMNISERVICE

PROGETTISTA RESPONSABILE DELL'INTEGRAZIONE DELLE PRESTAZIONI SPECIALISTICHE:
Dott. Ing. Mando Granieri
Ordine degli Ingegneri della Prov. di Perugia n° 4351

IL GRUPPO DI PROGETTAZIONE:
SINTAGMA
Dott. Ing. M. Di Gennaro
Dott. Ing. F. Di Gennaro
Dott. Ing. M. Di Gennaro
Dott. Ing. L. Di Gennaro
Dott. Ing. G. Di Gennaro

MANDANTI:
Dott. Ing. G. Di Gennaro
Dott. Ing. A. Di Gennaro
Dott. Ing. M. Di Gennaro
Dott. Ing. L. Di Gennaro
Dott. Ing. G. Di Gennaro
Dott. Ing. F. Di Gennaro
Dott. Ing. M. Di Gennaro
Dott. Ing. L. Di Gennaro
Dott. Ing. G. Di Gennaro

IL GEOLOGO:
Dott. Geol. Marco Leonardi
Ordine dei Geologi della Regione Lazio n° 2541

IL COORDINATORE PER LA SICUREZZA IN FASI DI PROGETTAZIONE:
Dott. Ing. Ambrogio Signorini
Ordine degli Ingegneri della Provincia di Roma n° 435111

VISTO IL RESPONSABILE DEL PROCEDIMENTO
Dott. Ing. Luigi Mupo

IL RESPONSABILE DEL PROGETTO:

VIADOTTI
VIADOTTO VALLONE DELLE COSTE - CARR. DX
Armatura longitudinale solette e scansione predalles - Tav. 1/4

CODICE PROGETTO	LV. PROJ.	N. PROJ.	NOME FILE	REVISIONE	SCALA:
LQ408Z E 2101			101401STRCP07	B	Varie

REV.	DESCRIZIONE	DATA	REDATTO	VERIFICATO	APPROVATO
D					
C					
A	REVISIONE A SEGUITO ISTRUTTORIA ANAS	SETTEMBRE 2021	M. Manno	A. Spavari	M. Granieri
B	EMMISSIONE	GIUGNO 2021	M. Manno	A. Spavari	M. Granieri