


PIANTA PREDALLES 2/4

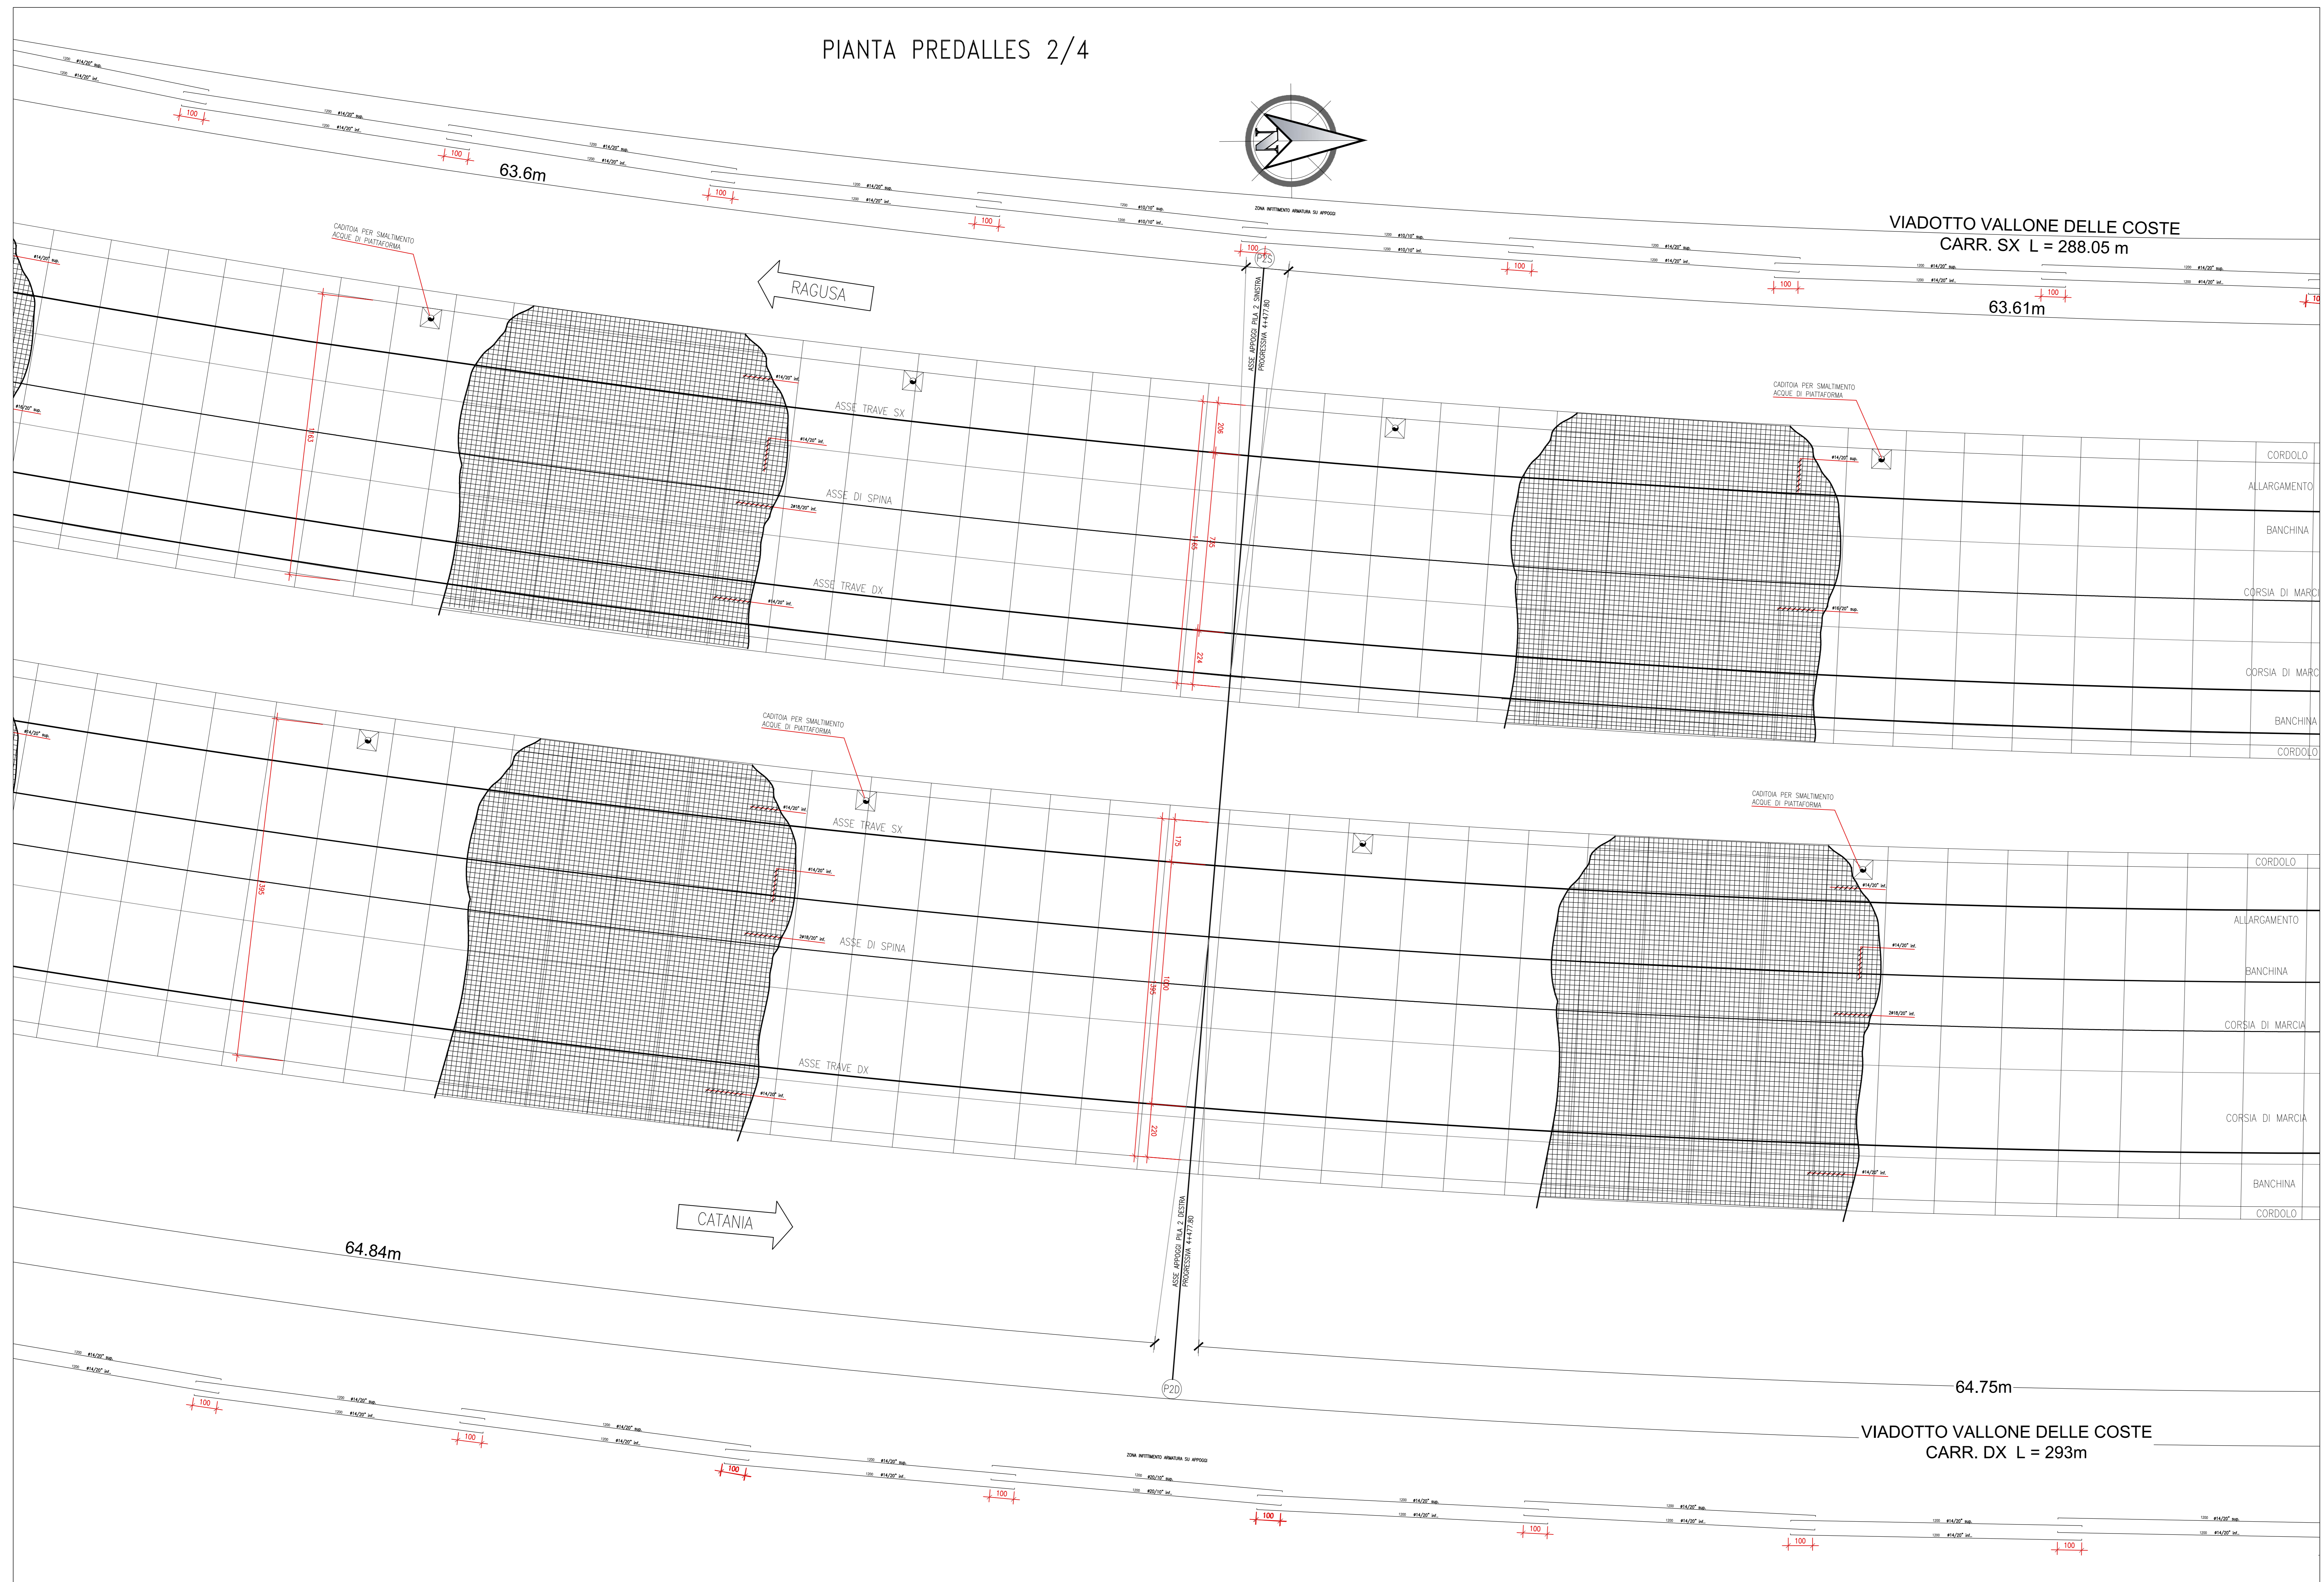



Direzione Progettazione e Realizzazione Lavori

ITINERARIO RAGUSA-CATANIA
Collegamento viario compreso tra lo Svincolo della S.S. 514 "di Chiaramonte" con la S.S. 115 e lo Svincolo della S.S. 194 "Ragusana"
LOTTO 1 - Dallo svincolo n. 1 sulla S.S. 115 (compreso) allo svincolo n. 3 sulla S.P. 5 (escluso)

PROGETTO ESECUTIVO

cod. **PA895**

PROGETTAZIONE: ATI SINTAGMA - GP INGEGNERIA - COOPROGETTI - GDG - ICARIA - OMNISERVICE

PROGETTISTA RESPONSABILE DELL'INTEGRAZIONE DELLE PRESTAZIONI SPECIALISTICHE:		IL GRUPPO DI PROGETTAZIONE:	
Dott. Ing. Mario Granieri Ordine degli Ingegneri della Prov. di Perugia n° 4351		Sintagma Dott. Ing. N. Orsini Dott. Ing. F. Rosignoli Dott. Arch. A. Barattini Dott. Ing. L. Gagliardi Dott. Ing. G. Corbelli	
MANDANTI: Dott. Ing. G. Corbelli Dott. Ing. A. Spavone Dott. Ing. M. Marone Dott. Arch. E. A.E. Conti Dott. Arch. F. D'Amico Dott. Ing. G. Pini		Dott. Ing. G. Corbelli Dott. Arch. G. Guastella Dott. Ing. M. Marone Dott. Ing. L. Ragnozzi Dott. Arch. G. Pini Dott. Ing. P. Aiaz Dott. Ing. A. Barattini Dott. Ing. G. Virelli Dott. Ing. C. Sgarbi	
IL GEOLOGO: Dott. Geol. Marco Leonardi Ordine dei Geologi della Regione Lazio n° 2541		IL COORDINATORE PER LA SICUREZZA IN FASE DI PROGETTAZIONE: Dott. Ing. Ambrogio Signorini Ordine degli Ingegneri della Provincia di Roma n° 435111	
VISTO IL RESPONSABILE DEL PROCEDIMENTO Dott. Ing. Luigi Mupo			

VIADOTTI
VIADOTTO VALLONE DELLE COSTE - CARR. DX
Armatura longitudinale solette e scansione predalles - Tav. 2/4

CODICE PROGETTO	LV. PROJ.	N. PROJ.	NO. FILE	REVISIONE	SCALA:
LQ408Z	E	2101	001/01/STRCP08	B	Varie

REV.	DESCRIZIONE	DATA	REDATTO	VERIFICATO	APPROVATO
D					
C					
A	REVISIONE A SEGUITO ISTRUTTORIA ANAS	SETTEMBRE 2021	M. Marone	A. Spavone	M. Granieri
B	EMMISSIONE	GIUGNO 2021	M. Marone	A. Spavone	M. Granieri