



PIANTA PREDALLES 3/4

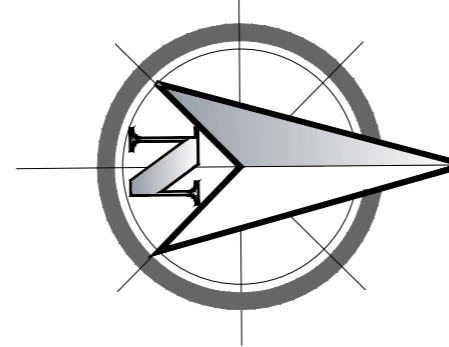

VALLONE DELLE COSTE
L = 288.05 m

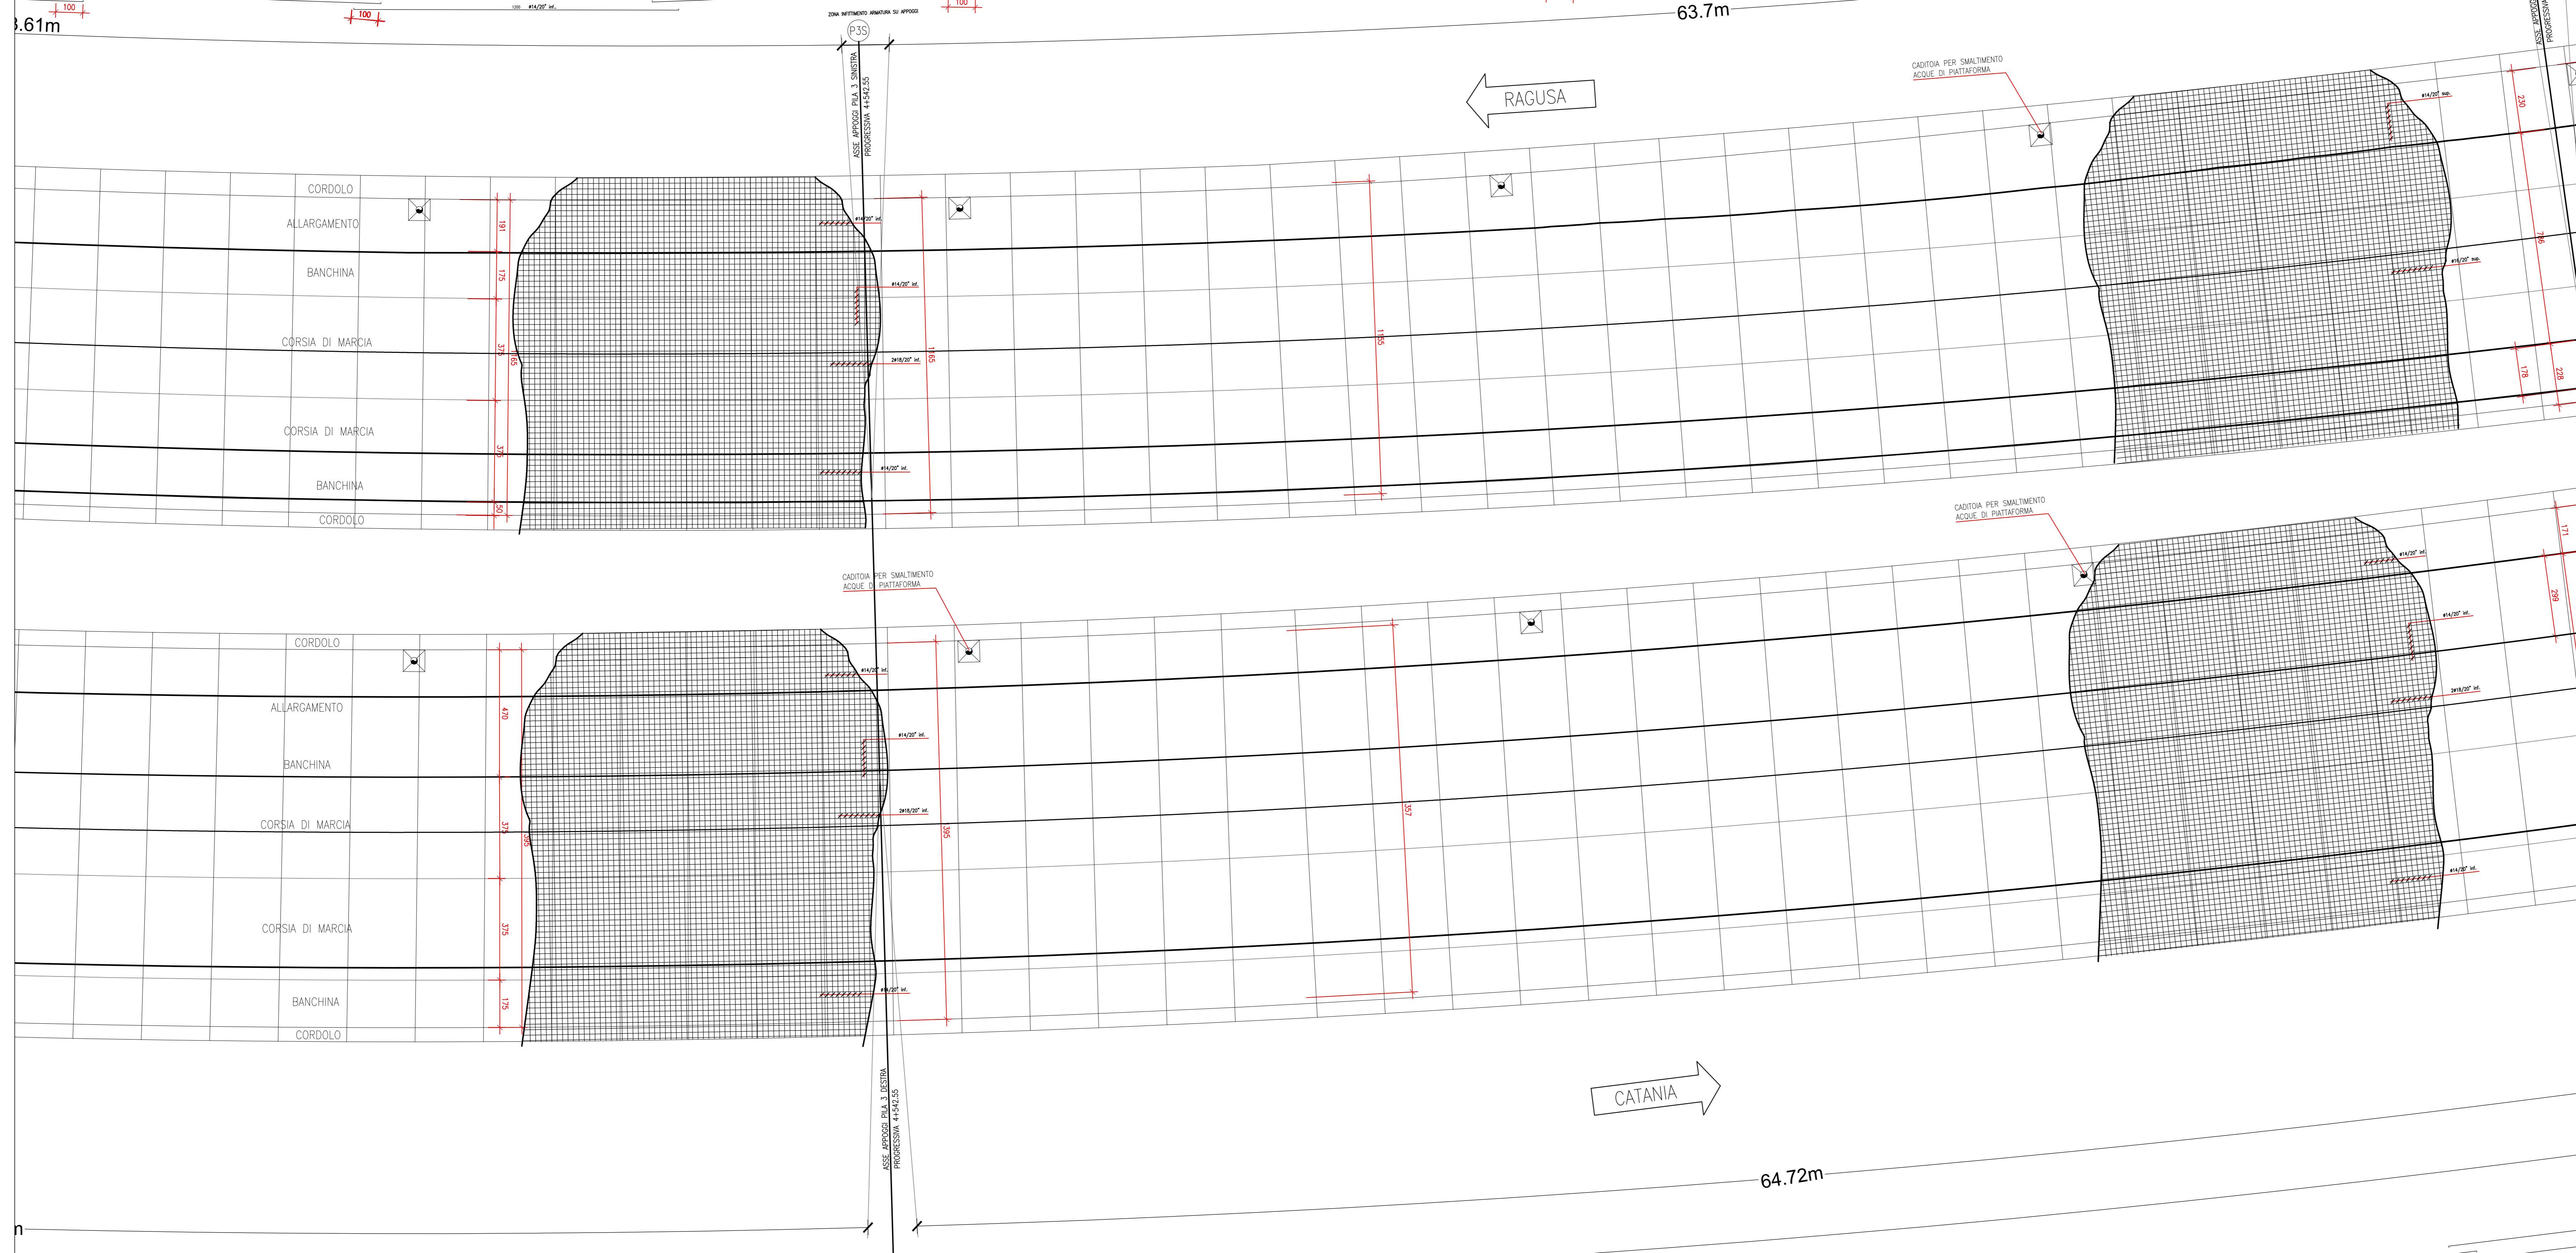

VALLONE DELLE COSTE
L = 293m

sanas
GRUPPO FS ITALIANE

Direzione Progettazione e Realizzazione Lavori

ITINERARIO RAGUSA-CATANIA
Collegamento viario compreso tra lo Svincolo della S.S. 514 "di Chiaramonte" con la S.S. 115 e lo Svincolo della S.S. 194 "Ragusana"
LOTTO 1 - Dallo svincolo n. 1 sulla S.S. 115 (compreso) allo svincolo n. 3 sulla S.P. 5 (escluso)

PROGETTO ESECUTIVO COD. **PA895**

PROGETTAZIONE: ATI SINTAGMA - GP INGEGNERIA - COOPROGETTI - GDG - ICARIA - OMNISERVICE

PROGETTISTA RESPONSABILE DELL'INTEGRAZIONE DELLE PRESTAZIONI SPECIFICAZIONE:
Dot. Ing. Mando Granieri
Ordine degli Ingegneri della Prov. di Perugia n° 4351

IL GRUPPO DI PROGETTAZIONE:
MANDATARI:
Sintagma
Mando Granieri
ICARIA
OMNISERVICE

IL GEOLOGICO:
Dot. Geol. Marco Leonardi
Ordine dei Geologi della Regione Lazio n° 2541

IL COORDINATORE PER LA SICUREZZA IN FASI DI PROGETTAZIONE:
Dot. Ing. Ambrogio Signorilli
Ordine degli Ingegneri della Provincia di Roma n° 435111

VISTO IL RESPONSABILE DEL PROCEDIMENTO
Dot. Ing. Luigi Mupo

IL RESPONSABILE DI PROGETTO:

VIADOTTI
VIADOTTO VALLONE DELLE COSTE - CARR. DX
Armatura longitudinale solette e scansione predalles - Tav. 3/4

| | | | |
|---------------------------|--------------------------------------|----------------|------------------------------------|
| CODICE PROGETTO | NOVE FILE | REVISIONE | SCALA: |
| PROGETTO LQ408Z E 2101 | DISCIPLINA T01V101STRCP09 | [B] | Varie |
| D | | | |
| C | | | |
| A | REVISIONE A SEGUITO ISTRUTTORIA ANAS | SETTEMBRE 2021 | M. Manno A. Signorilli N. Granieri |
| B | EMISSIONE | GIUGNO 2021 | M. Manno A. Signorilli N. Granieri |
| REV. | DESCRIZIONE | DATA | REDATTO VERIFICATO APPROVATO |