

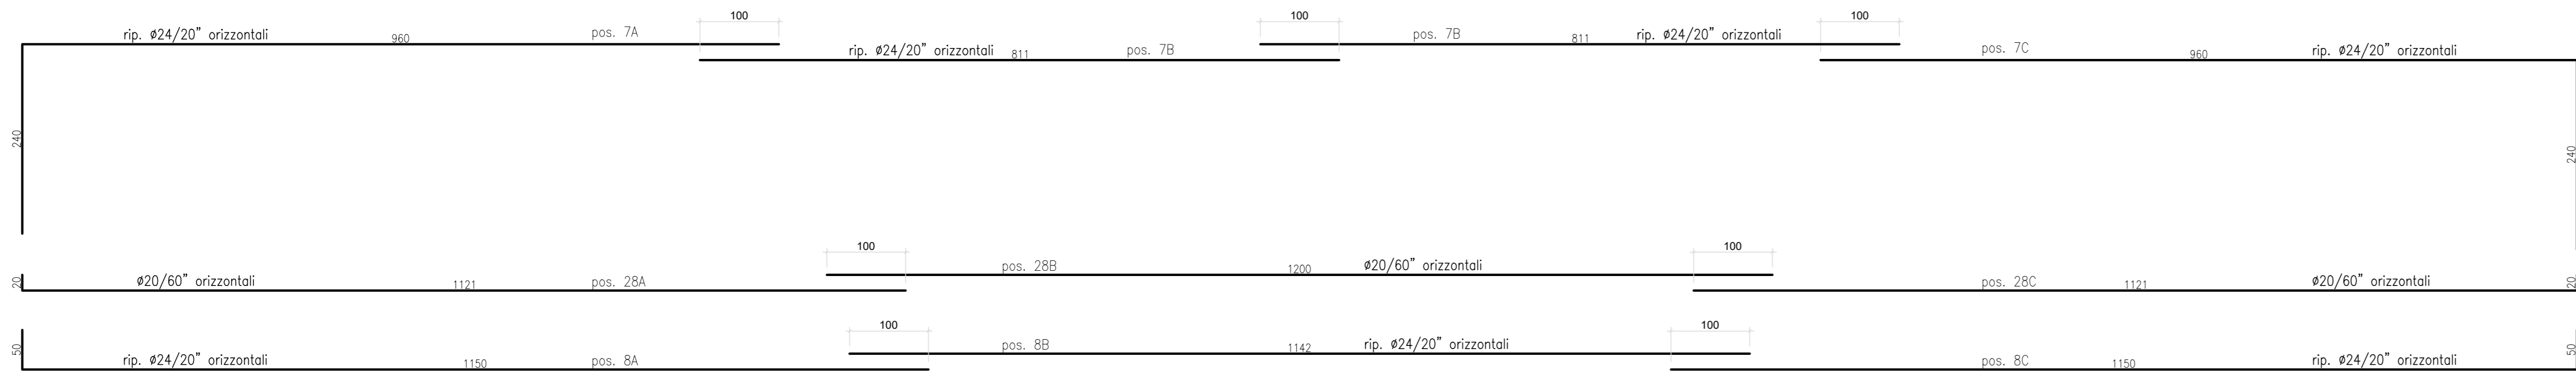
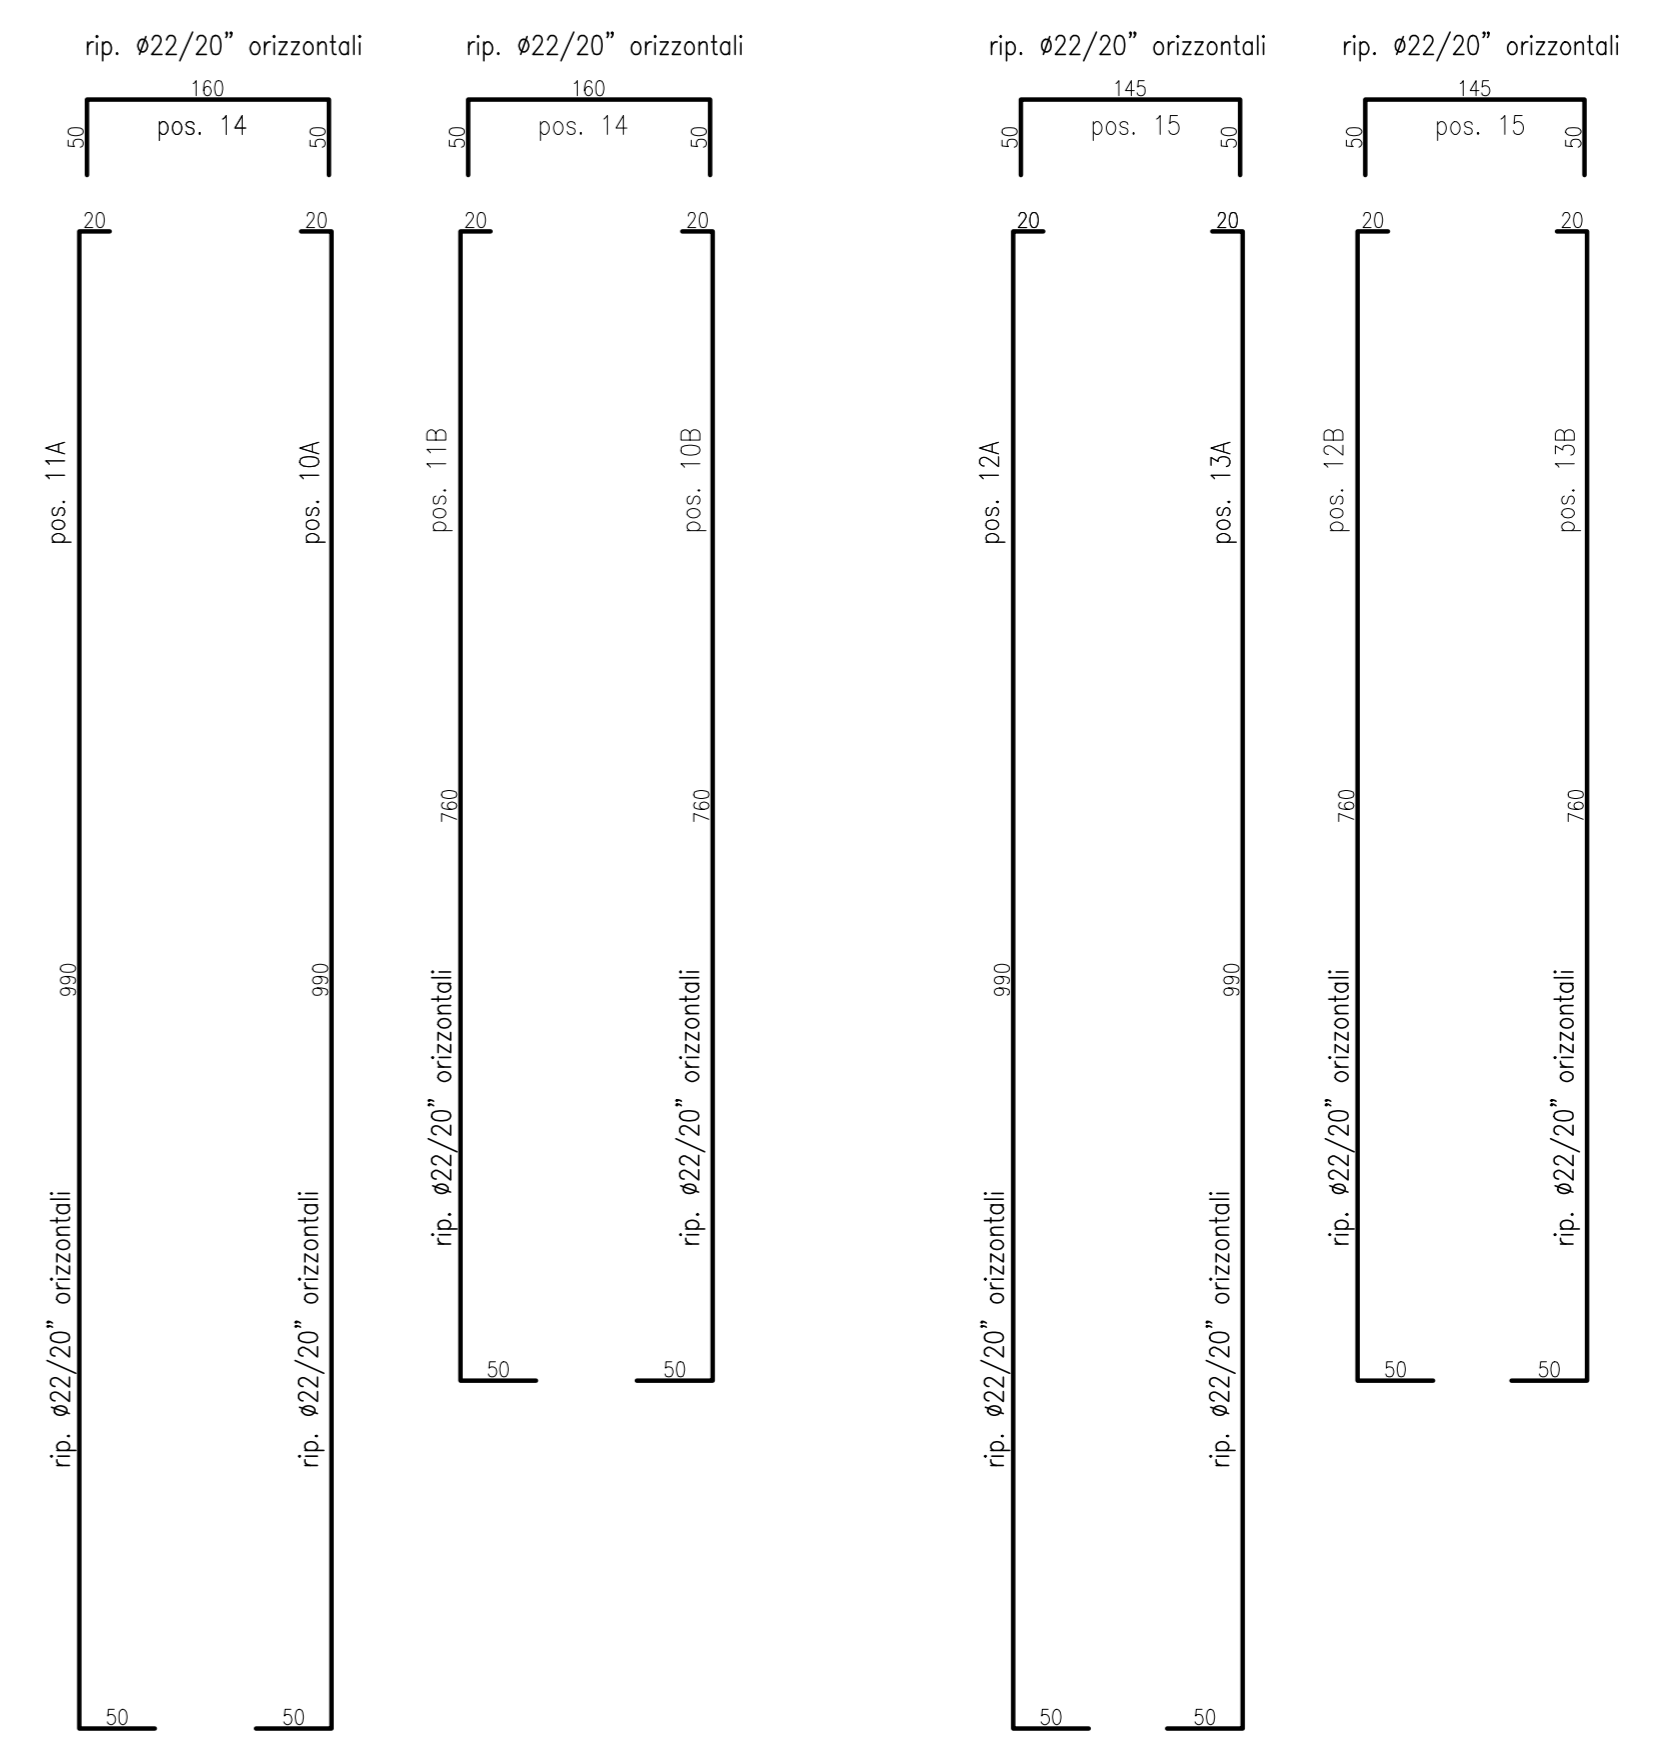


SPALLA Sp1Sx - PIANTA ALLO SPICCATO

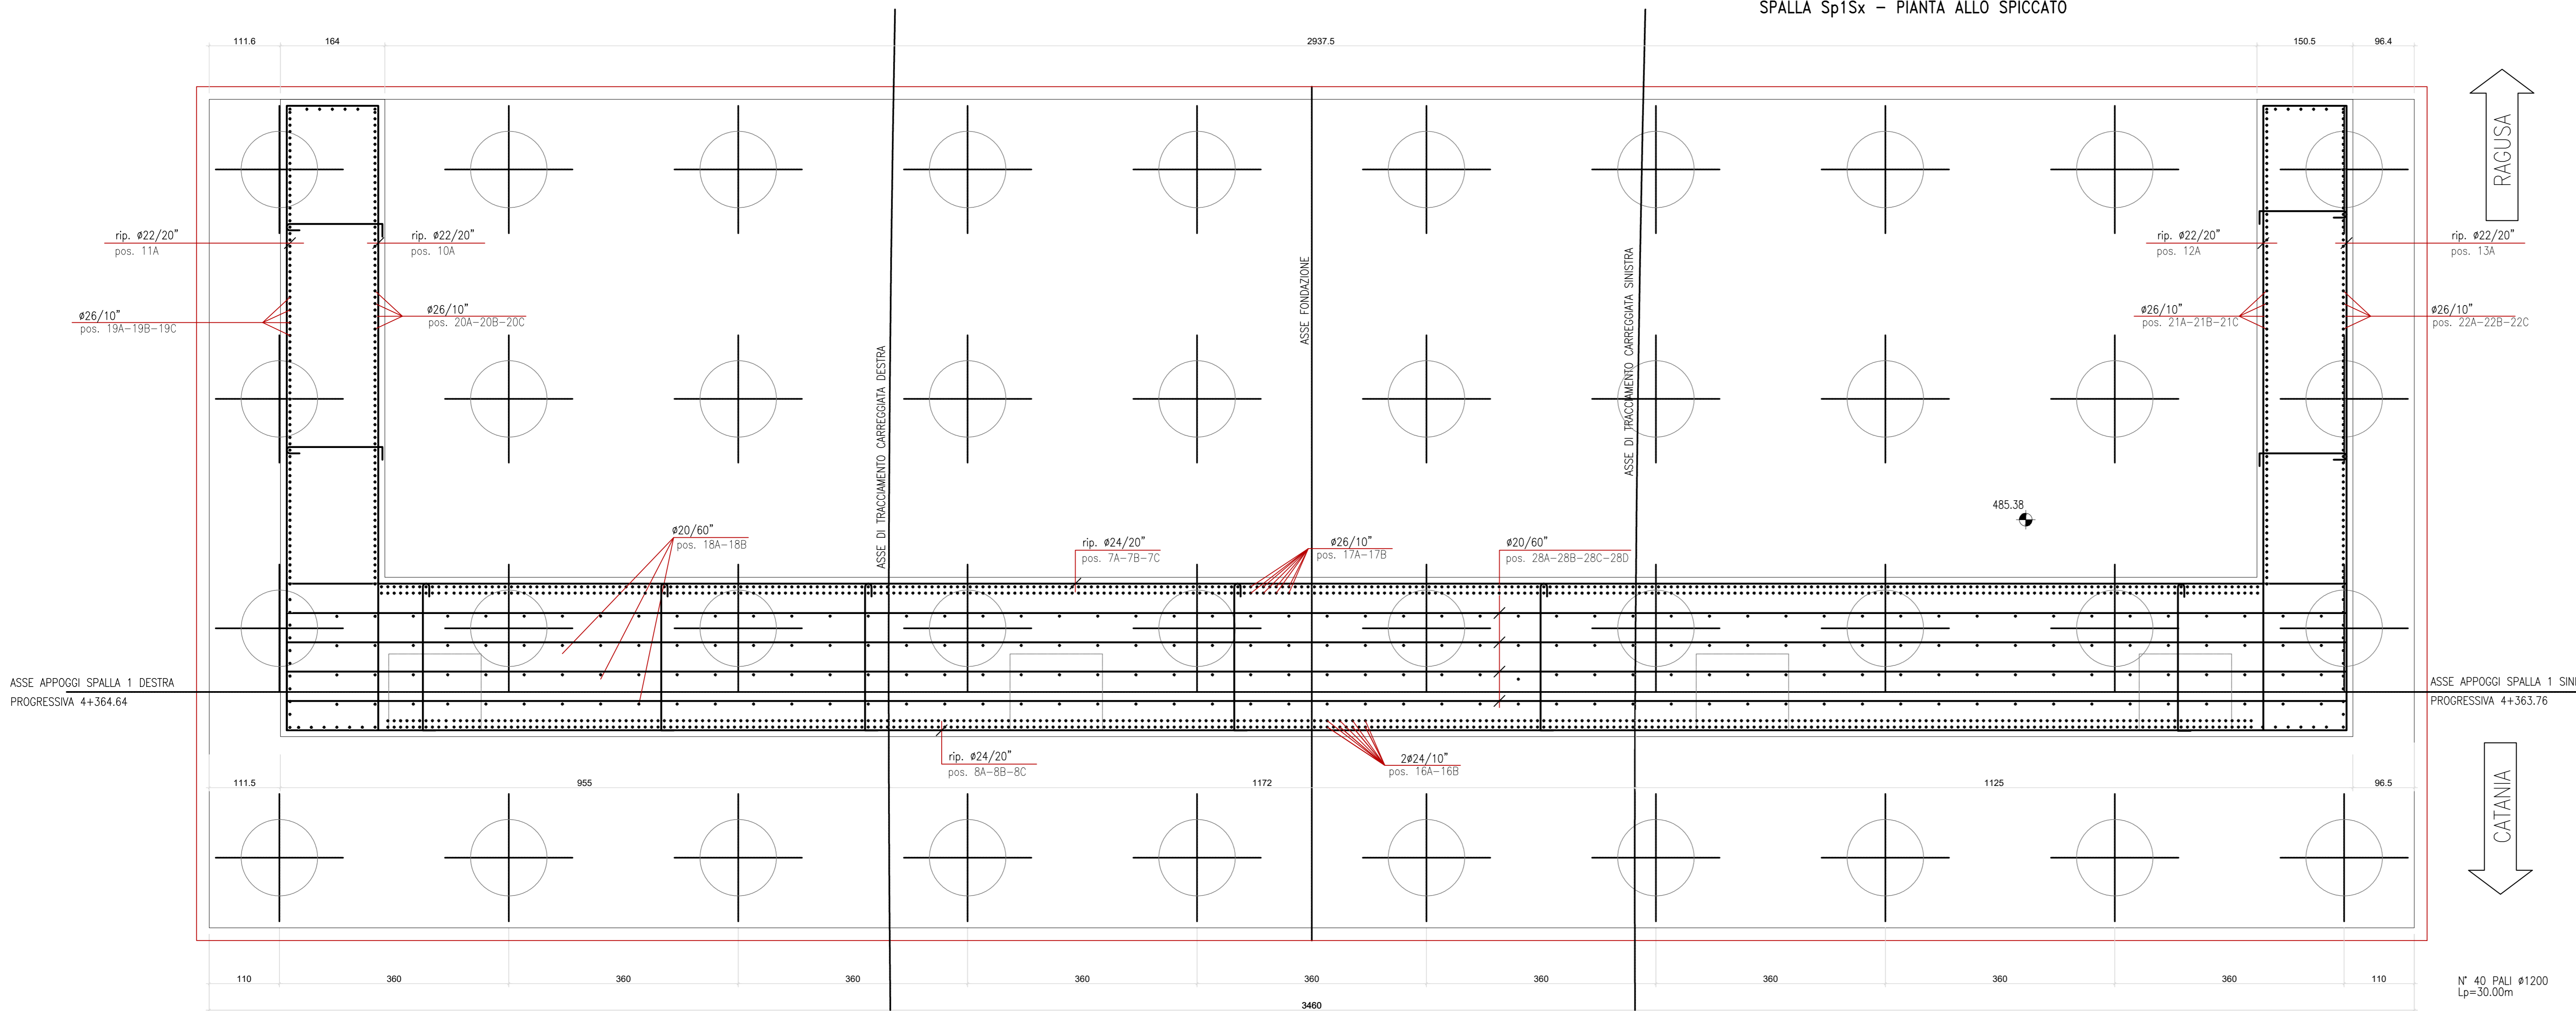

SPALLA Sp1Sx - ARMATURA MURI

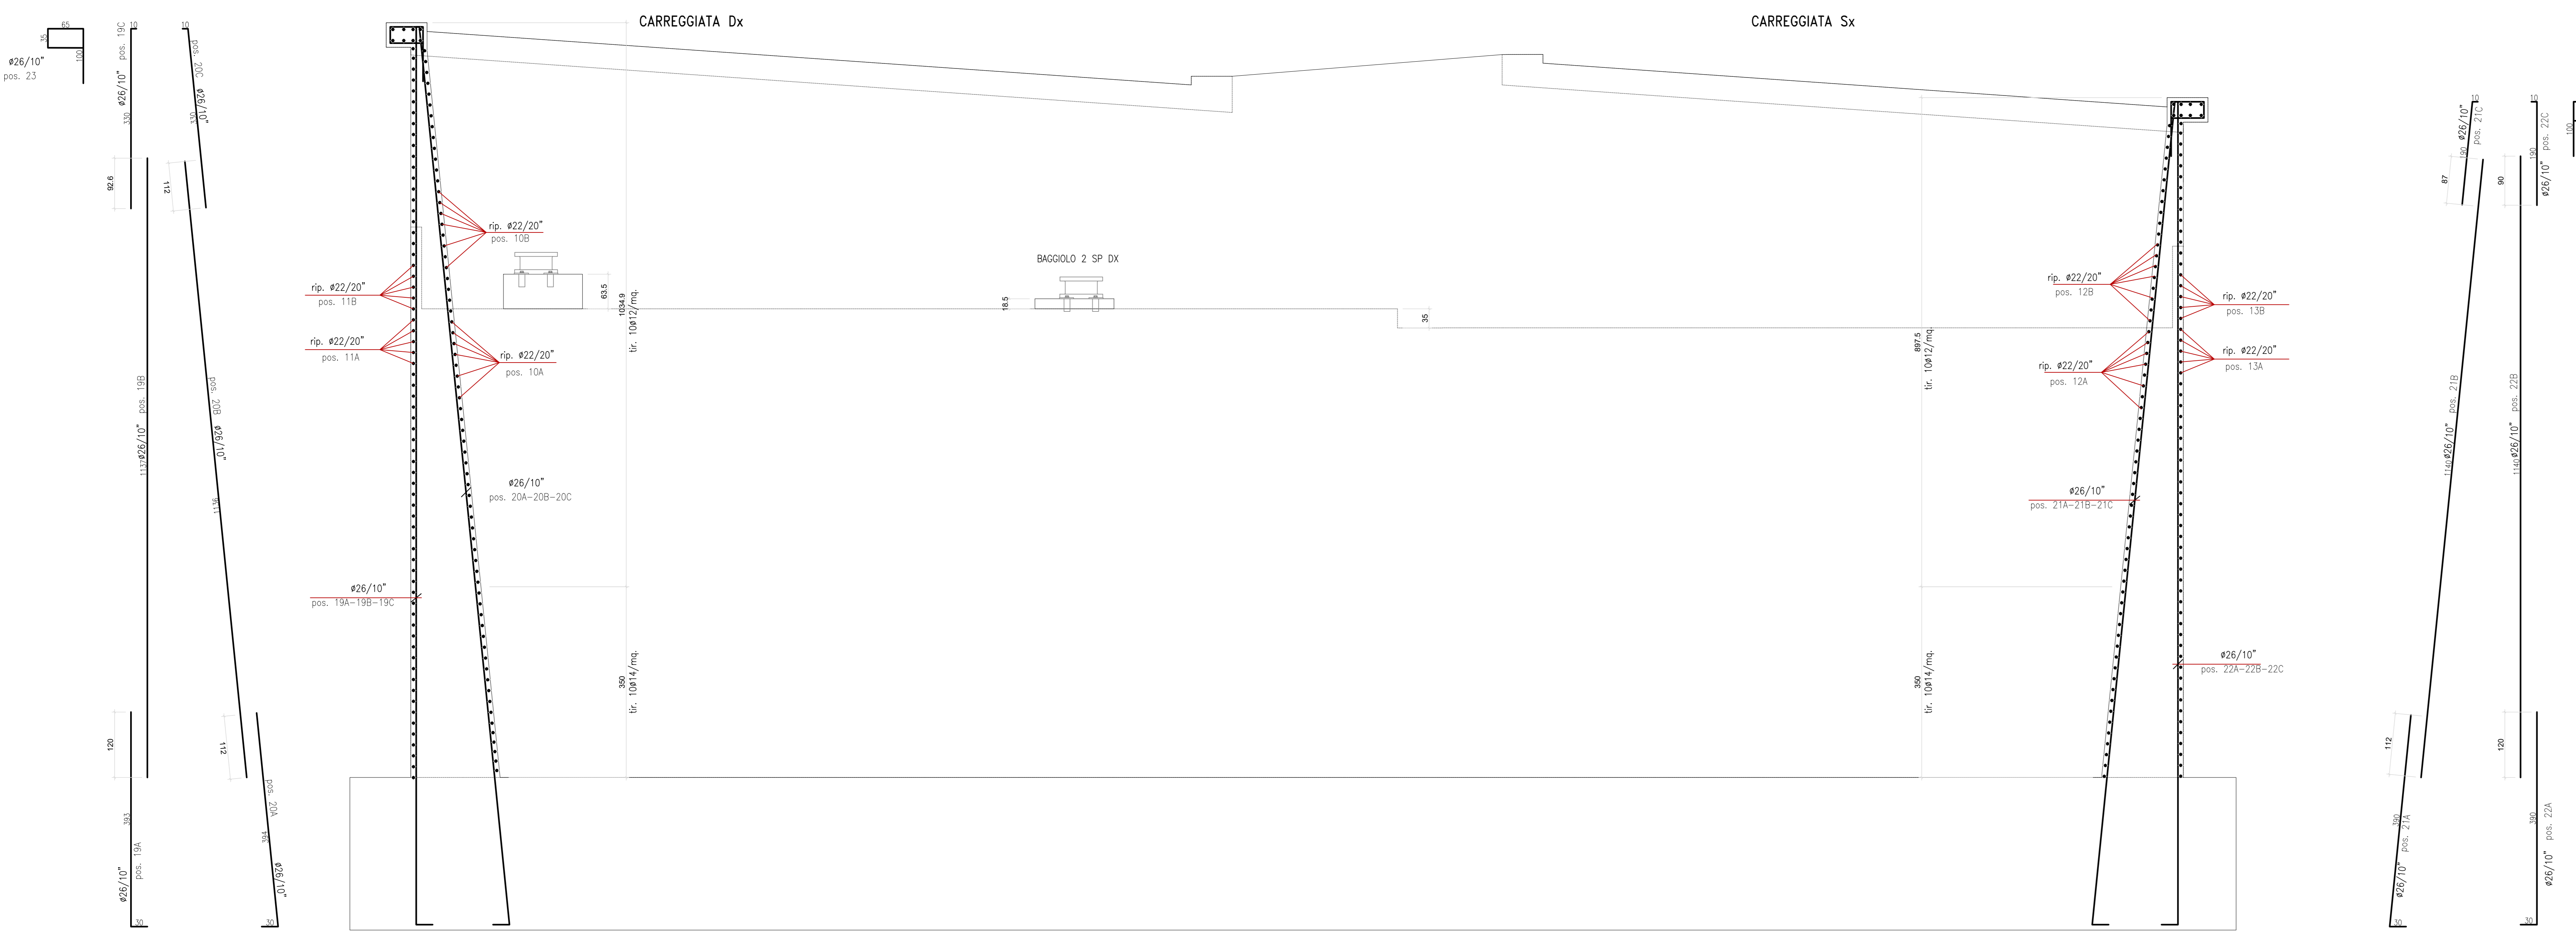

**sanas**  
GRUPPO FS ITALIANE

**Direzione Progettazione e Realizzazione Lavori**

**ITINERARIO RAGUSA-CATANIA**  
Collegamento viario compreso tra lo Svincolo della S.S. 514 "di Chiaramonte" con la S.S. 115 e lo Svincolo della S.S. 194 "Ragusana"  
LOTTO 1 - Dallo svincolo n. 1 sulla S.S. 115 (compreso) allo svincolo n. 3 sulla S.P. 5 (escluso)

**PROGETTO ESECUTIVO** COD. **PA895**

PROGETTAZIONE: ATI SINTAGMA - GP INGEGNERIA - COOPROGETTI-GDG - ICARIA - OMNISERVICE

PROGETTISTA RESPONSABILE DELL'INTEGRAZIONE DELLE PRESTAZIONI SPECIFICATIVE:  
Dott. Ing. Mando Granieri  
Ordine degli Ingegneri della Prov. di Perugia n° 4351

GRUPPO DI PROGETTAZIONE:  
SINTAGMA  
Dott. Ing. G. Di Giovanni  
Dott. Ing. P. Spagnoli  
Dott. Ing. M. Marretti  
Dott. Ing. F. Furlan  
Dott. Arch. E.A.E. Conti  
Dott. Arch. F. Di Stefano  
Dott. Ing. G. Pini

MANDANTI:  
Dott. Ing. G. Di Giovanni  
Dott. Ing. P. Spagnoli  
Dott. Ing. M. Marretti  
Dott. Ing. F. Furlan  
Dott. Arch. E.A.E. Conti  
Dott. Arch. F. Di Stefano  
Dott. Ing. G. Pini

IL GEOLOGO:  
Dott. Geol. Marco Leonardi  
Ordine dei Geologi della Regione Lazio n° 2541

IL COORDINATORE PER LA SICUREZZA IN FASI DI PROGETTAZIONE:  
Dott. Ing. Ambrogio Signorini  
Ordine degli Ingegneri della Provincia di Roma n° 435111

IL RESPONSABILE DEL PROCEDIMENTO:  
Dott. Ing. Luigi Mupo

VIADOTTI  
VIADOTTO VALLONE DELLE COSTE - CARR. SX  
Spalle - Armatura spalle Sp1 lato RG 3/4

CODICE PROGETTO	NOME FILE	REVISIONE	SCALA:
PRODOTTO LQ408ZE2101	JD146257RAB03C		
REVISIONE	REVISIONE		
D			
C	Revisione a seguito di Rapporto di Verifica	Novembre 2021	A. Spagnoli
B	Revisione a seguito istruttoria ANAS	Settembre 2021	A. Spagnoli
A	EMISSIONE	Giugno 2021	M. Marretti
REV.	DESCRIZIONE	DATA	REDAITTO VERIFICATO APPROVATO