



SPALLA Sp1Sx - SINISTRA (SEZIONE Z-Z)

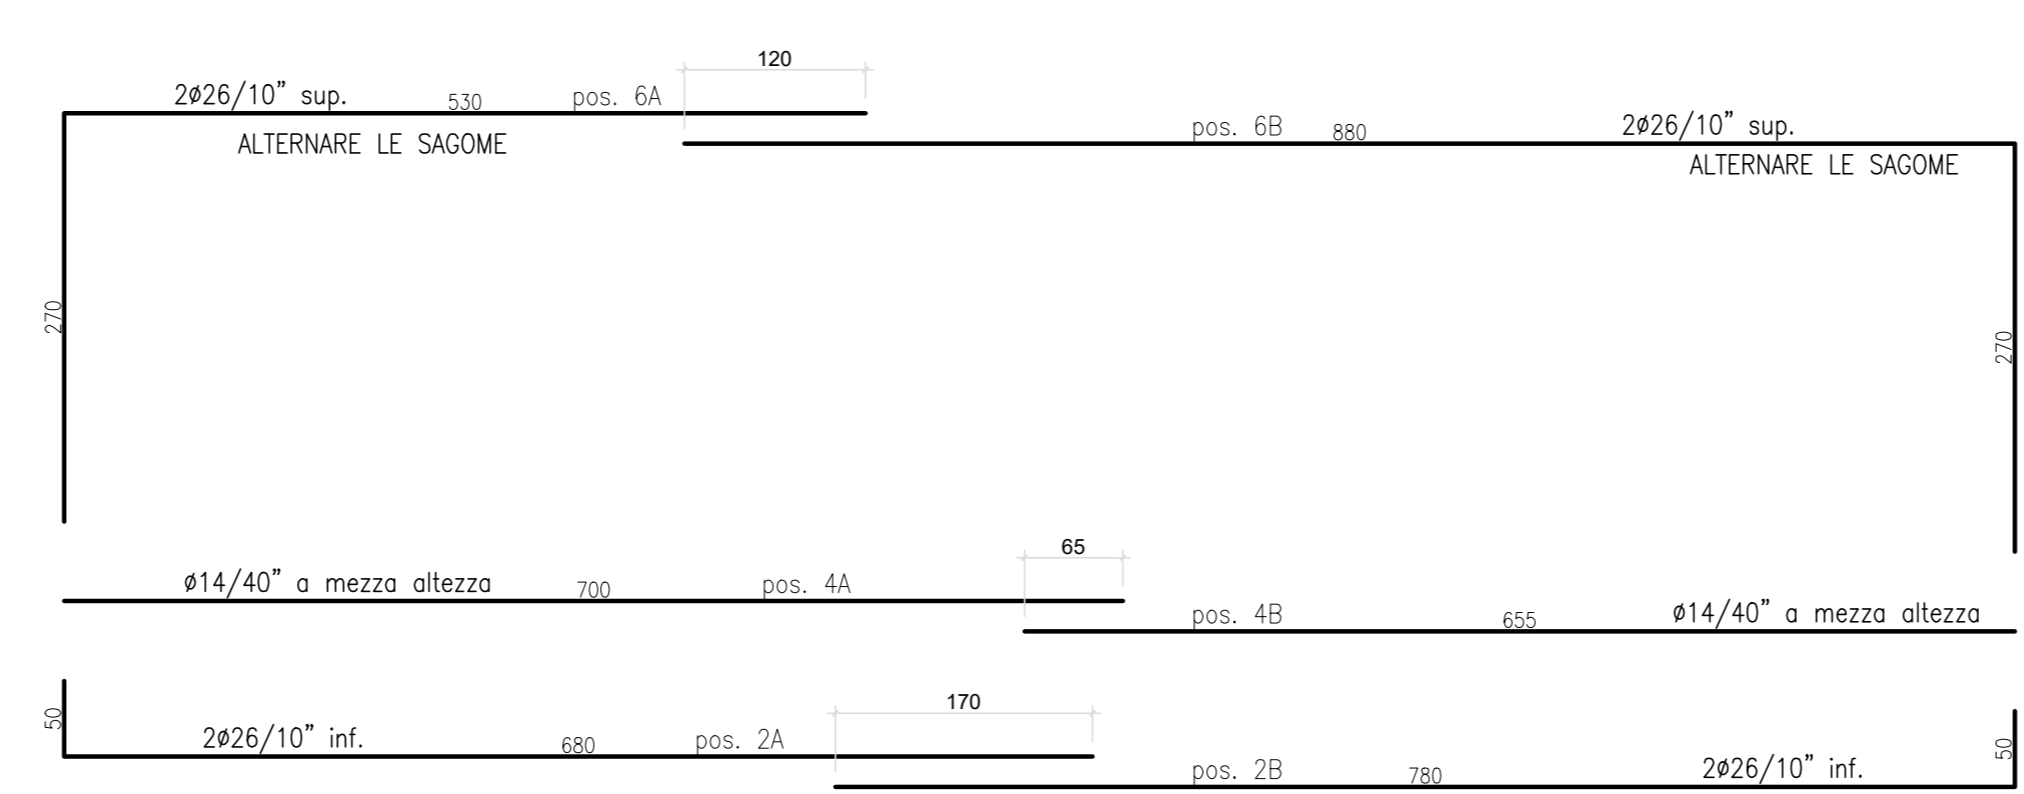

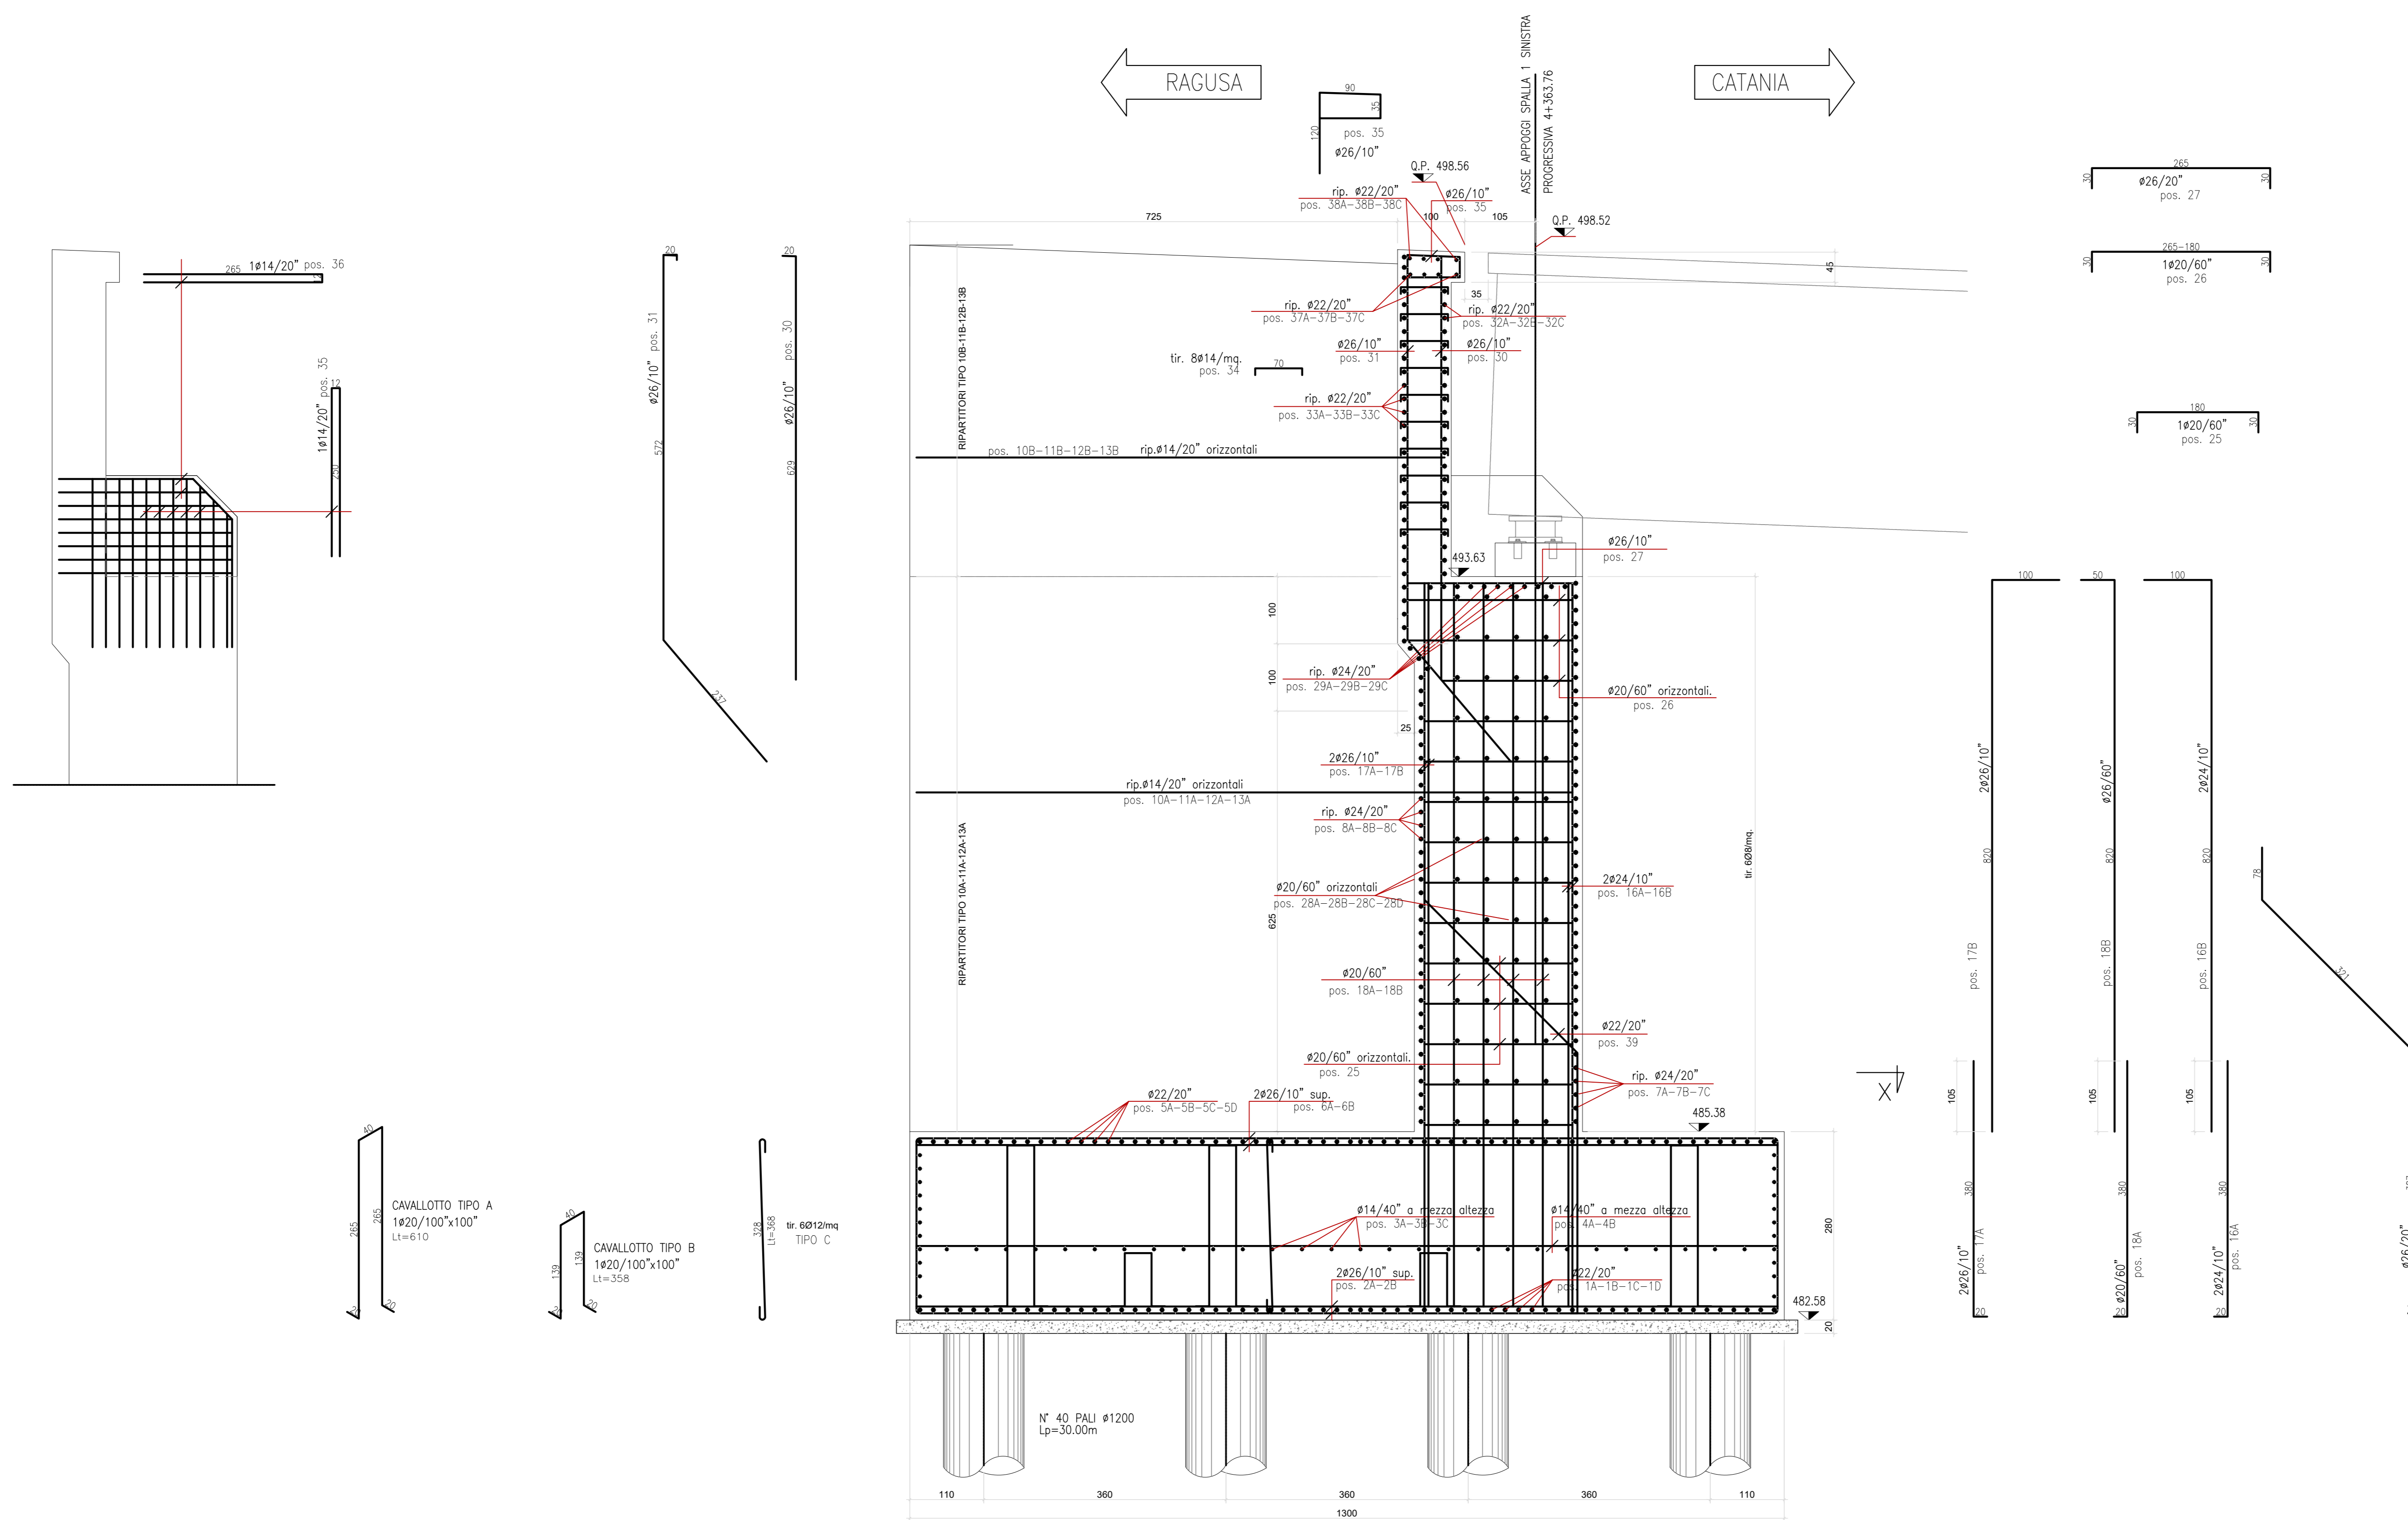

Direzione Progettazione e Realizzazione Lavori

ITINERARIO RAGUSA-CATANIA
Collegamento viario compreso tra lo Svincolo della S.S. 514 "di Chiaramonte" con la S.S. 115 e lo Svincolo della S.S. 194 "Ragusana"
LOTTO 1 - Dallo svincolo n. 1 sulla S.S. 115 (compreso) allo svincolo n. 3 sulla S.P. 5 (escluso)

PROGETTO ESECUTIVO

cod. **PA895**

PROGETTAZIONE: ATI SINTAGMA - GP INGEGNERIA - COOPROGETTI - GDG - ICARIA - OMNISERVICE

PROGETTISTA RESPONSABILE DELL'INTEGRAZIONE DELLE PRESTAZIONI SPECIALISTICHE:		IL GRUPPO DI PROGETTAZIONE:			
Dott. Ing. Mando Granieri Ordine degli Ingegneri della Prov. di Perugia n° 4351		Sintagma Dott. Ing. N. Di Neri Dott. Ing. F. Di Neri Dott. Ing. A. Di Neri Dott. Ing. L. Di Neri Dott. Ing. G. Di Neri			
MANDANTI: Dott. Ing. G. Di Neri Dott. Ing. A. Di Neri Dott. Ing. L. Di Neri Dott. Ing. F. Di Neri Dott. Ing. G. Di Neri		Dott. Ing. G. Di Neri Dott. Ing. A. Di Neri Dott. Ing. L. Di Neri Dott. Ing. F. Di Neri Dott. Ing. G. Di Neri Dott. Ing. A. Di Neri Dott. Ing. L. Di Neri Dott. Ing. F. Di Neri Dott. Ing. G. Di Neri			
IL GEOLOGO: Dott. Geol. Marco Leonardi Ordine dei Geologi della Regione Lazio n° 2541		ICARIA Dott. Ing. D. Di Neri Dott. Ing. F. Di Neri Dott. Ing. G. Di Neri			
IL COORDINATORE PER LA SICUREZZA IN FASI DI PROGETTAZIONE: Dott. Ing. Ambrogio Signorelli Ordine degli Ingegneri della Provincia di Roma n° 435111		IL RESPONSABILE DEL PROCEDIMENTO: Dott. Ing. Luigi Mupo			

VIADOTTI
VIADOTTO VALLONE DELLE COSTE - CARR. SX
Spalle - Armatura spalle Sp1 lato RG 4/4

CODICE PROGETTO	NOME FILE	REVISIONE	SCALA:
PROGETTO LQ408ZE2101	FILE JDF160257R0404C		
	CODICE ELENCO T01V102STRAR04		
D			
C	Revisione a seguito di Rapporto di Verifica	Novembre 2021	A. Signorelli / A. Signorelli / N. Di Neri
B	Revisione a seguito istruttoria ANAS	Settembre 2021	A. Signorelli / A. Signorelli / N. Di Neri
A	EMISSIONE	Giugno 2021	M. Mando / A. Signorelli / N. Di Neri
REV.	DESCRIZIONE	DATA	REDATTO VERIFICATO APPROVATO