


SPALLA Sp2Sx - ARMATURA MURI


CARREGGIATA Sx

CARREGGIATA Dx

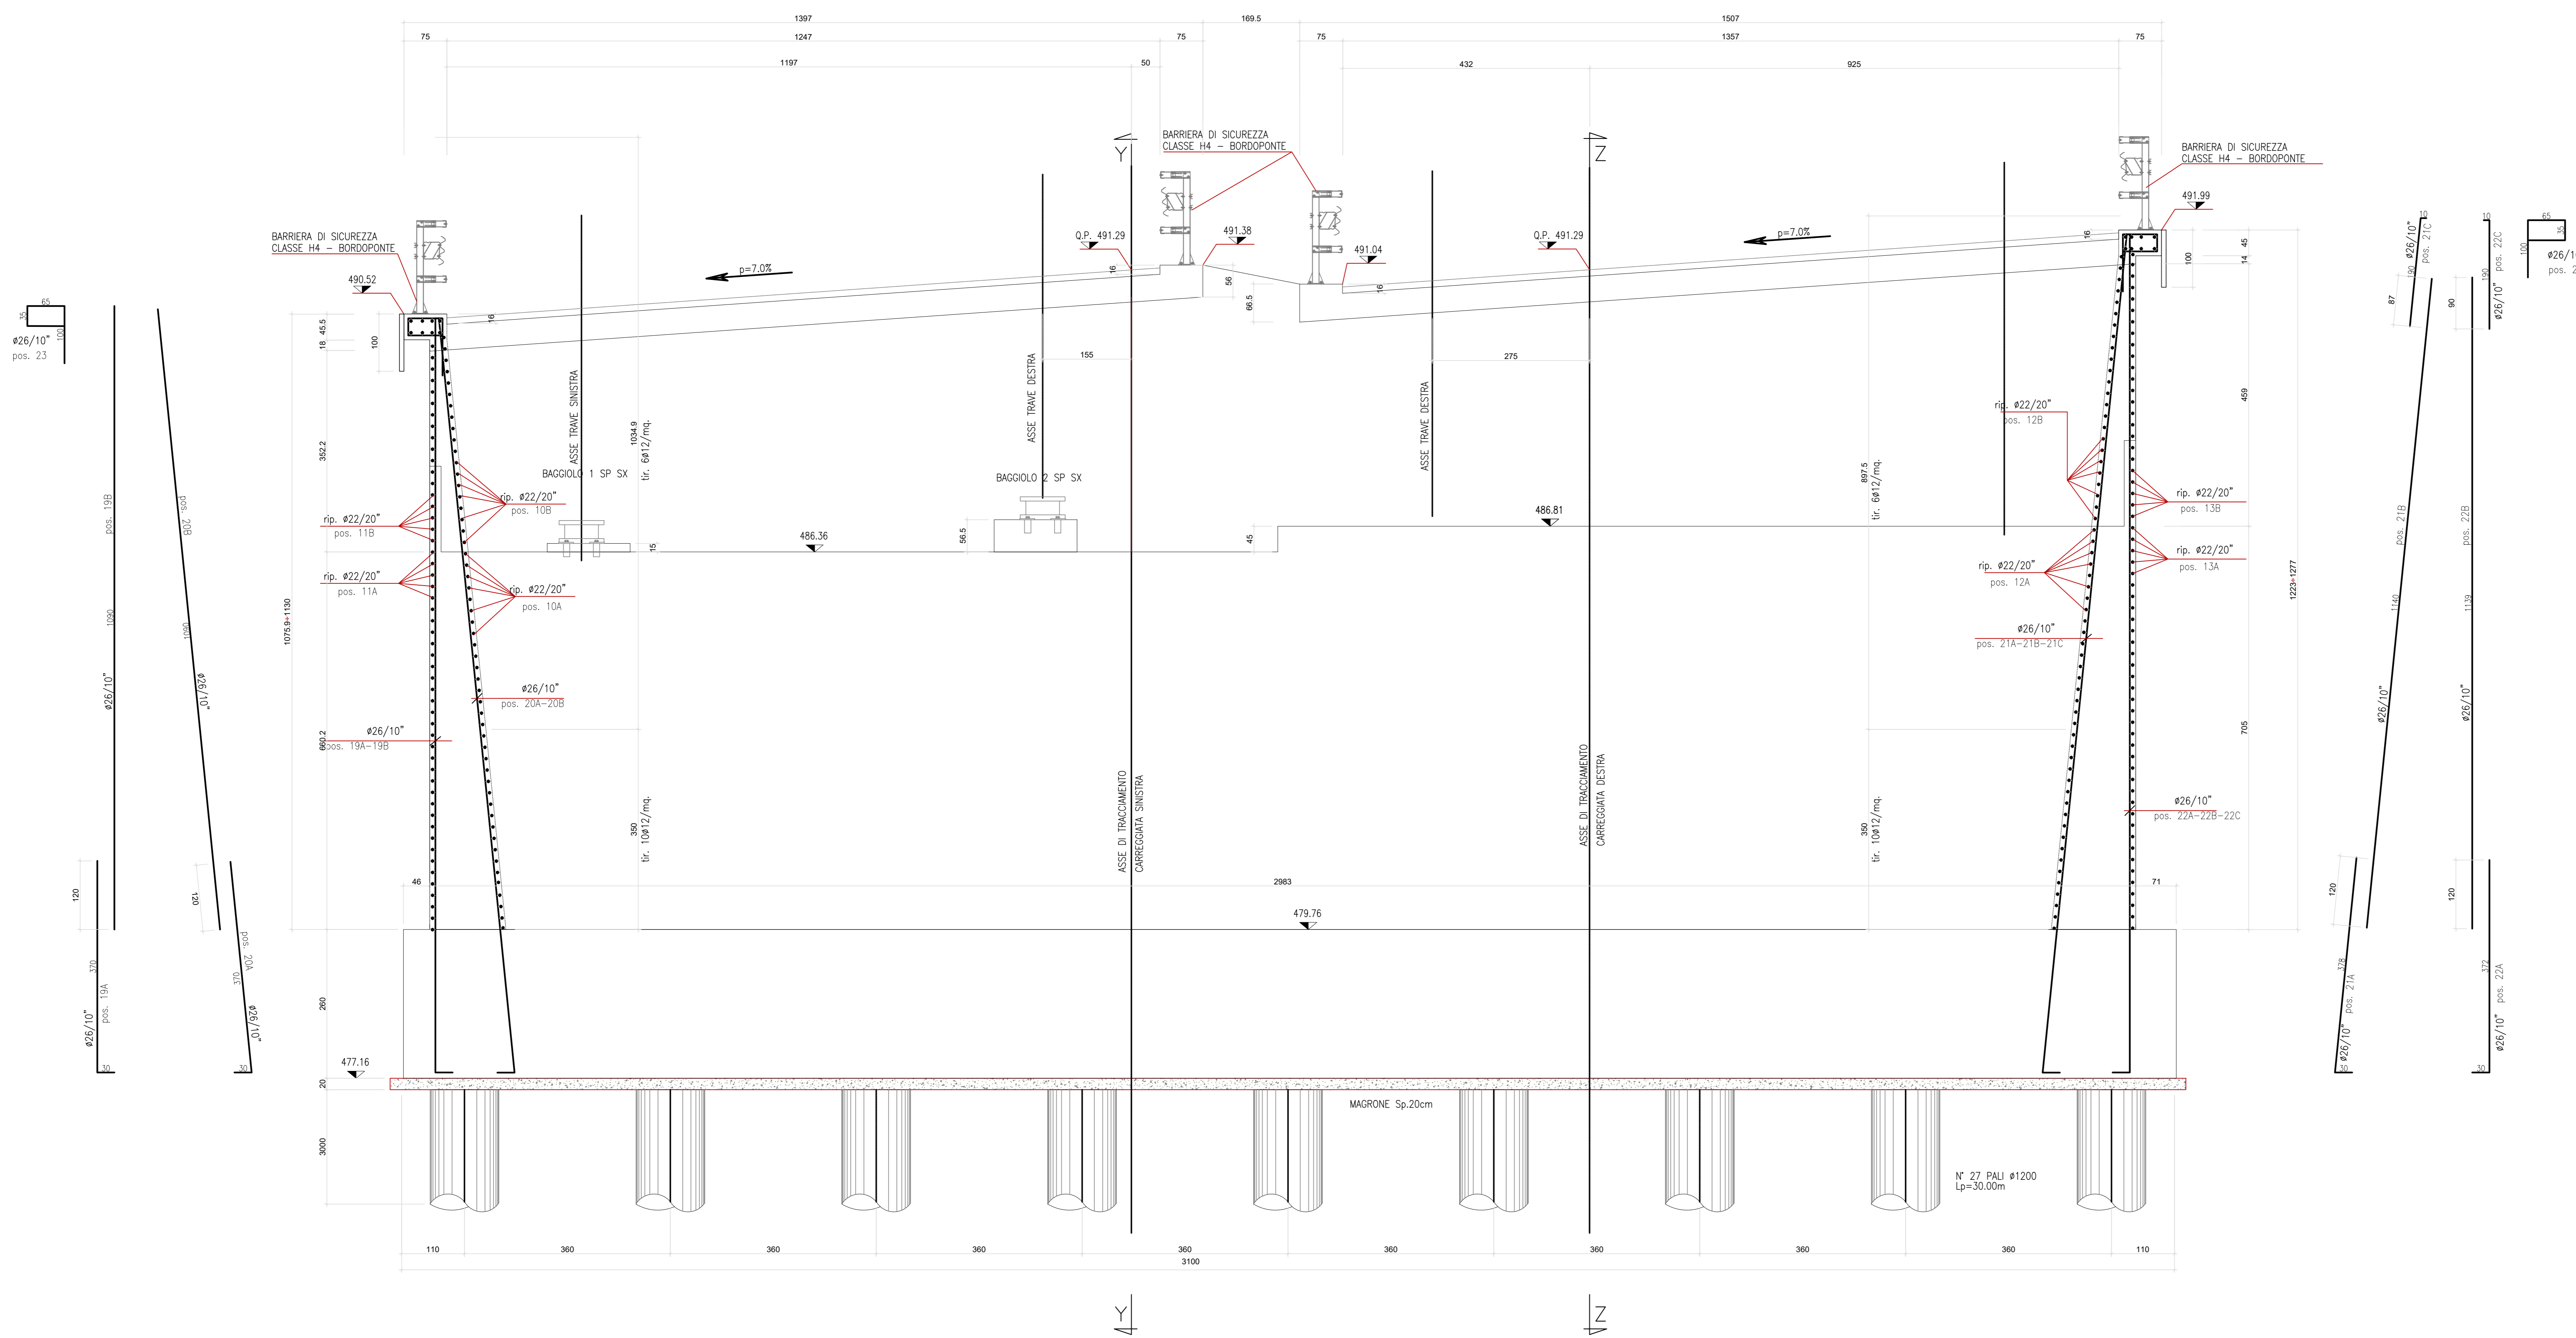

ARMATURA BAGGIOLO 1
Scala 1:25

ARMATURA BAGGIOLO 2
Scala 1:25

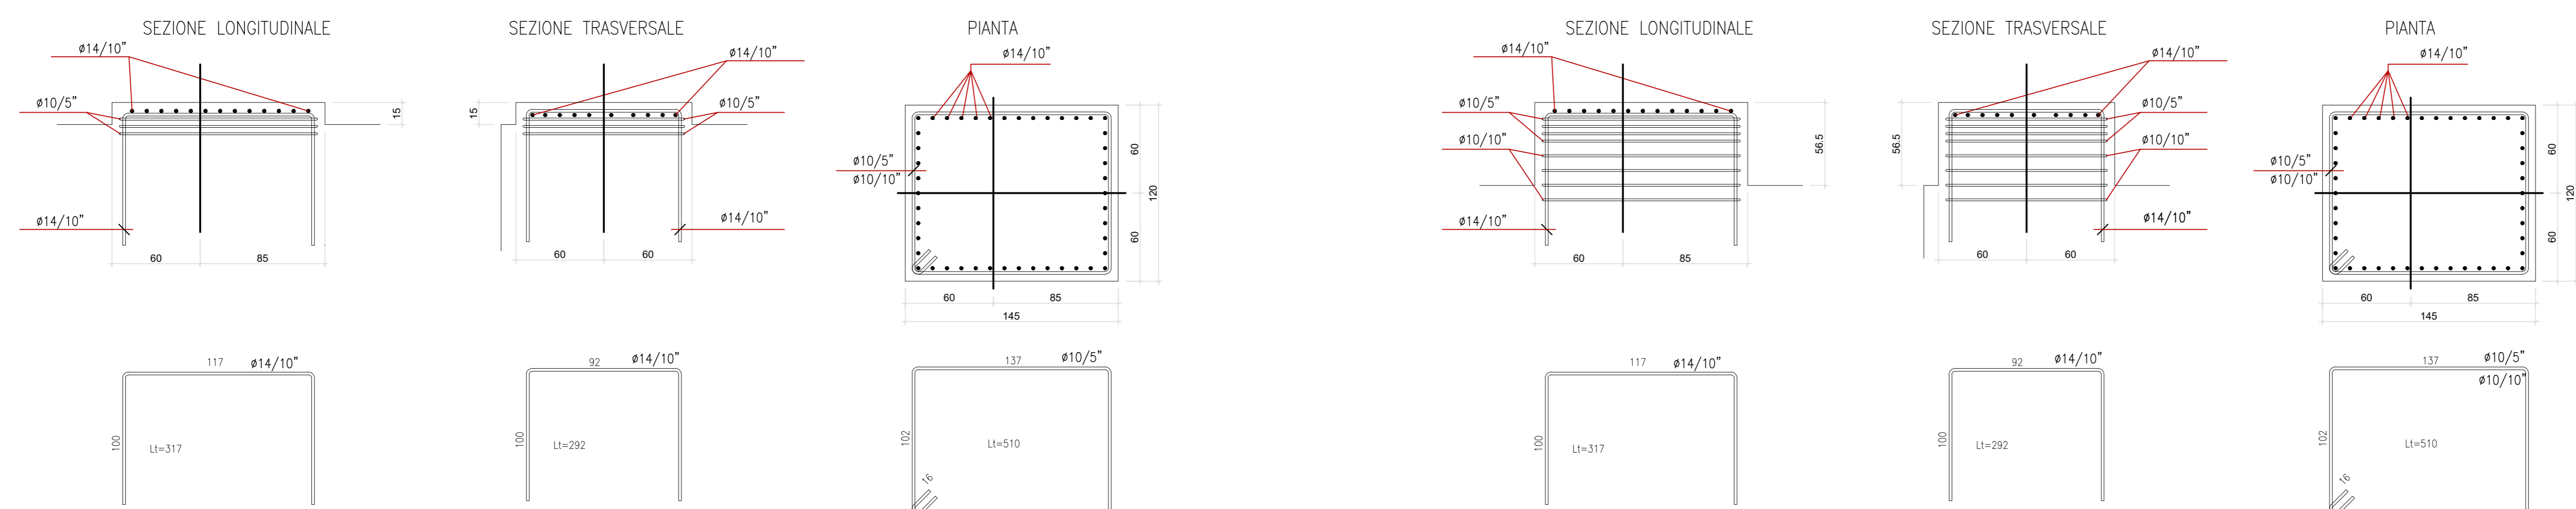



Direzione Progettazione e Realizzazione Lavori

ITINERARIO RAGUSA-CATANIA

Collegamento viario compreso tra lo Svincolo della S.S. 514 "di Chiaramonte" con la S.S. 115 e lo Svincolo della S.S. 194 "Ragusana" LOTTO 1 - Dallo svincolo n. 1 sulla S.S. 115 (compreso) allo svincolo n. 3 sulla S.P. 5 (escluso)

PROGETTO ESECUTIVO	COD. PA895
PROGETTAZIONE: ATI SINTAGMA - GP INGEGNERIA - COOPROGETTI-GDG-ICARIA - OMNISERVICE	
<p>PROGETTISTA RESPONSABILE DELL'INTEGRAZIONE DELLE PRESTAZIONI SPECIFICATIVE: Dott. Ing. Mando Granieri Ordine degli Ingegneri della Prov. di Perugia n° 4351</p>	<p>IL GRUPPO DI PROGETTAZIONE: MANDANTIBUS: Dott. Ing. G. Guazzini Dott. Ing. A. Spavanti Dott. Ing. M. Manenti Dott. Ing. E.A.E. Conti Dott. Ing. M. Furlù Dott. Ing. F. Diabò Dott. Ing. G. Pini</p>
<p>IL GEOLOGO: Dott. Geol. Marco Leonardi Ordine dei Geologi della Regione Lazio n° 2541</p>	<p>IL COORDINATORE PER LA SICUREZZA IN FASI DI PROGETTAZIONE: Dott. Ing. Ambrogio Signorini Ordine degli Ingegneri della Provincia di Roma n° 435111</p>
<p>VISTO IL RESPONSABILE DEL PROCEDIMENTO Dott. Ing. Luigi Mapo</p>	<p>IL RESPONSABILE DEL PROGETTO:</p> 

VIADOTTI
VIADOTTO VALLONE DELLE COSTE - CARR. SX
 Spalle - Armatura spalle Sp2 lato CT 3/4

CODICE PROGETTO	NOME FILE	REVISIONE	SCALA:
PROGETTO LQ408ZE2101	PDF146257RAMBO12		
	CODICE EUR: T01V102STRAR07	C	Varie

REV.	DESCRIZIONE	DATA	REDATTO	VERIFICATO	APPROVATO	
D	Revisione a seguito di Rapporto di Verifica	Novembre 2021	A. Signorini	A. Signorini	M. Granieri	
C	Revisione a seguito di Rapporto di Verifica	Settembre 2021	A. Signorini	A. Signorini	M. Granieri	
A	Revisione a seguito istruttoria ANAS	Settembre 2021	A. Signorini	A. Signorini	M. Granieri	
B	EMISSIONE	06/09/2021	M. Manenti	A. Signorini	M. Granieri	
	REV.	DESCRIZIONE	DATA	REDATTO	VERIFICATO	APPROVATO