

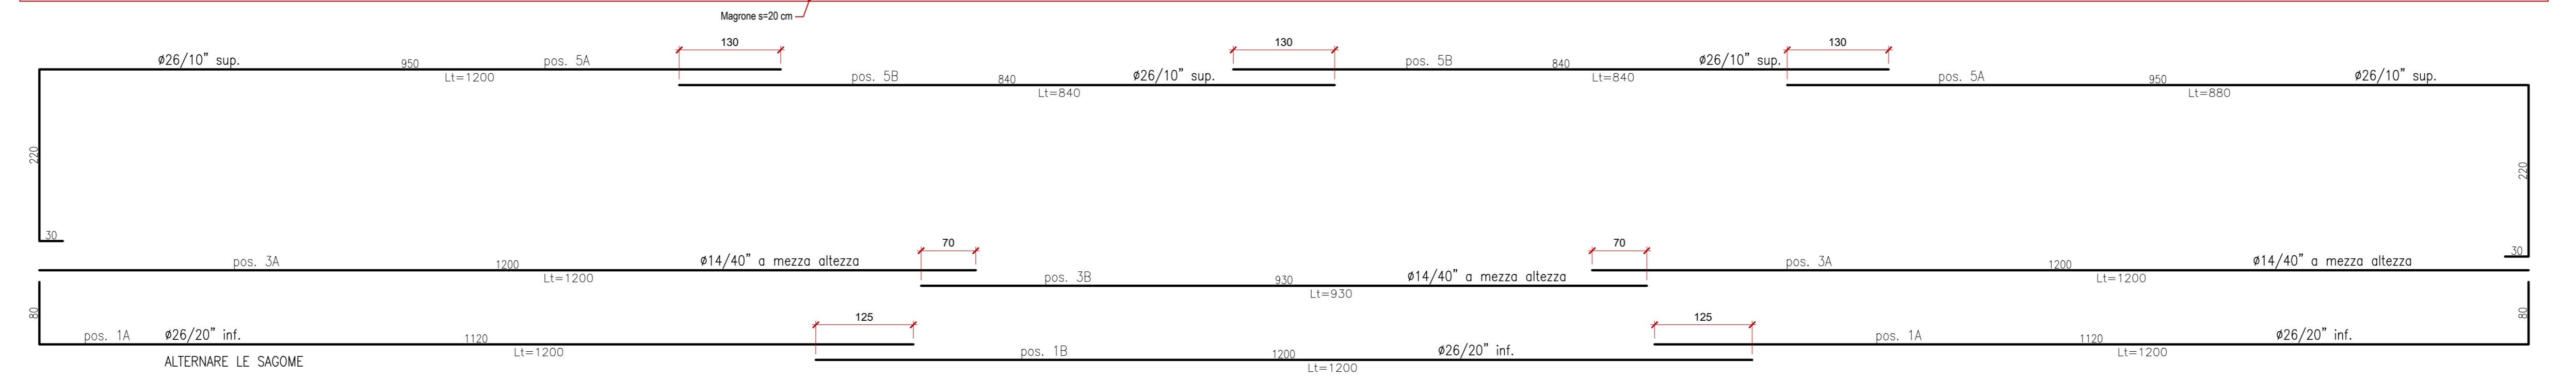
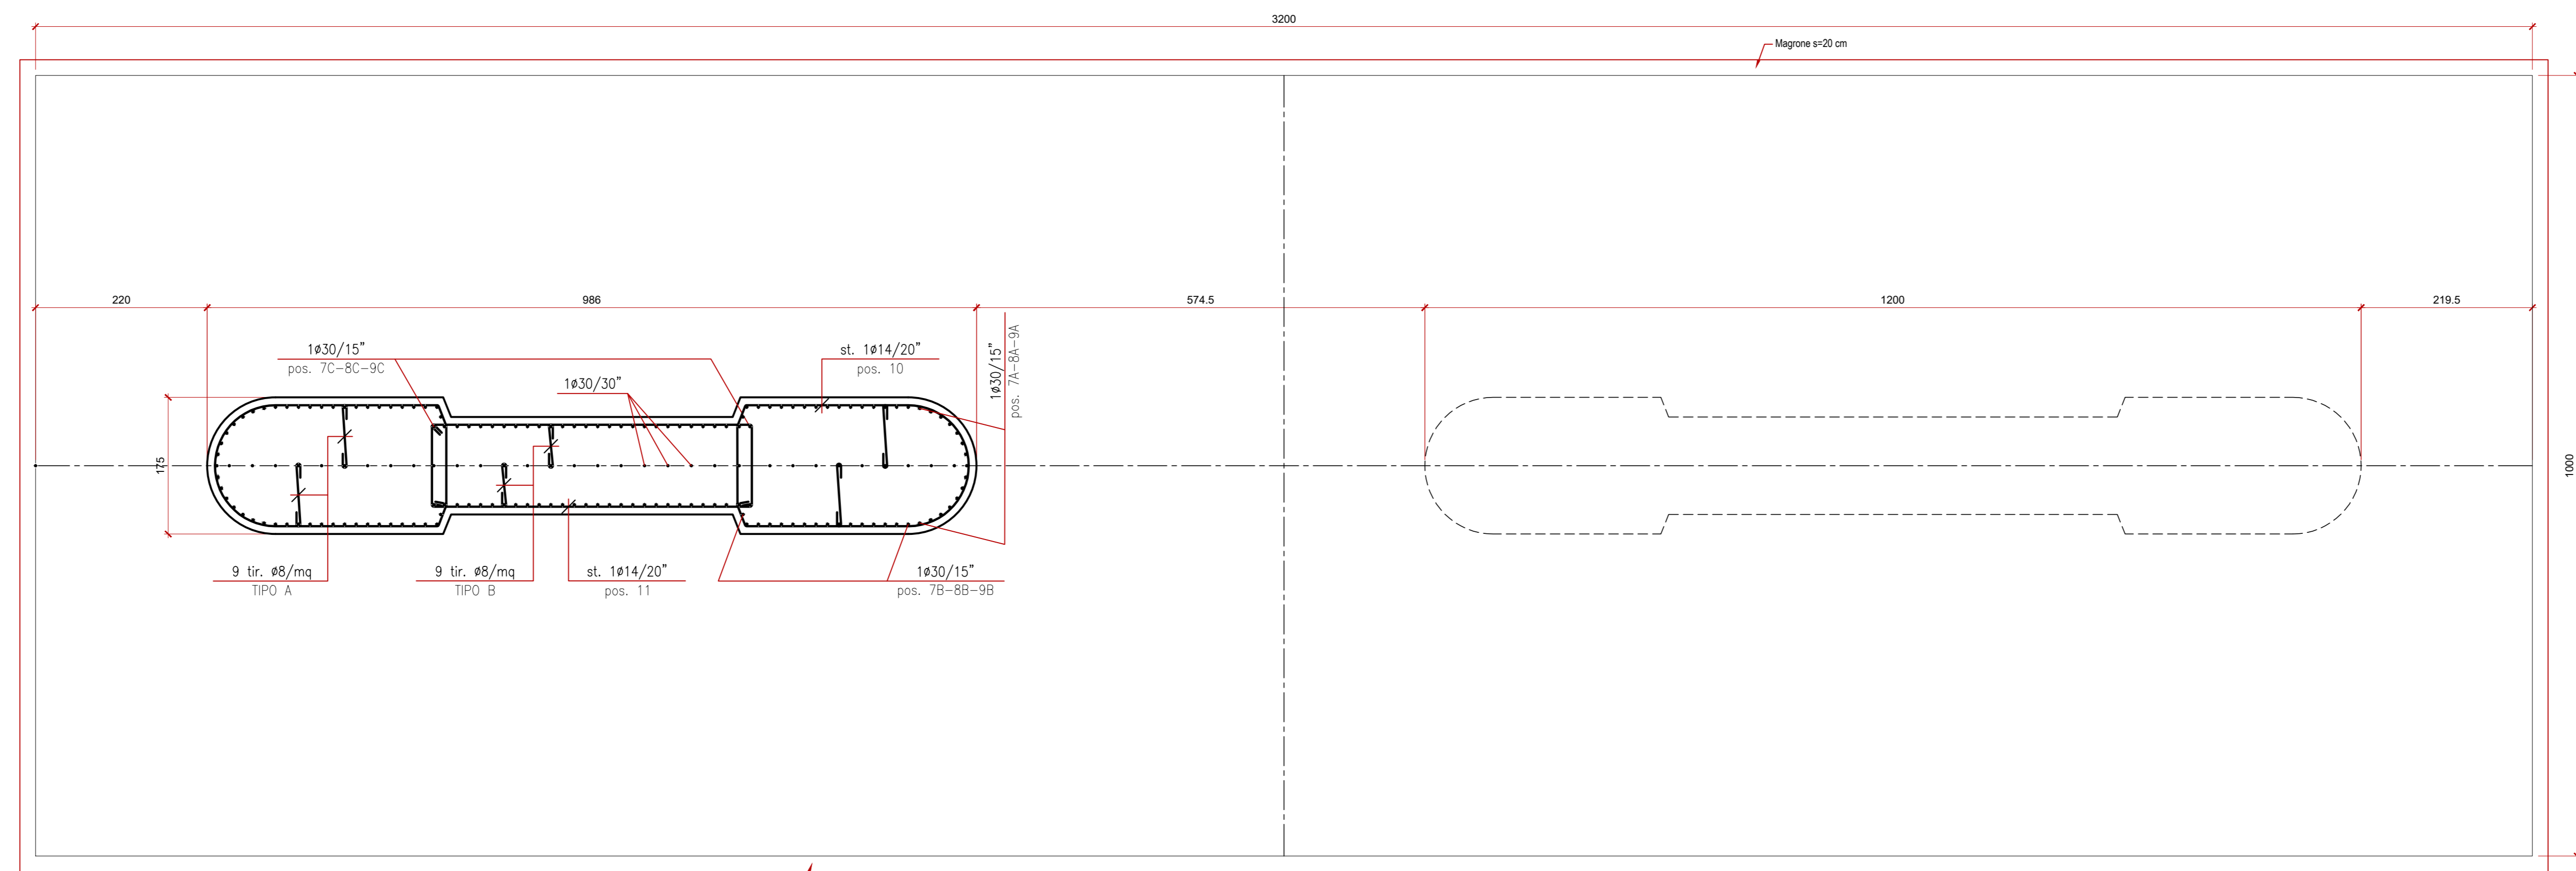
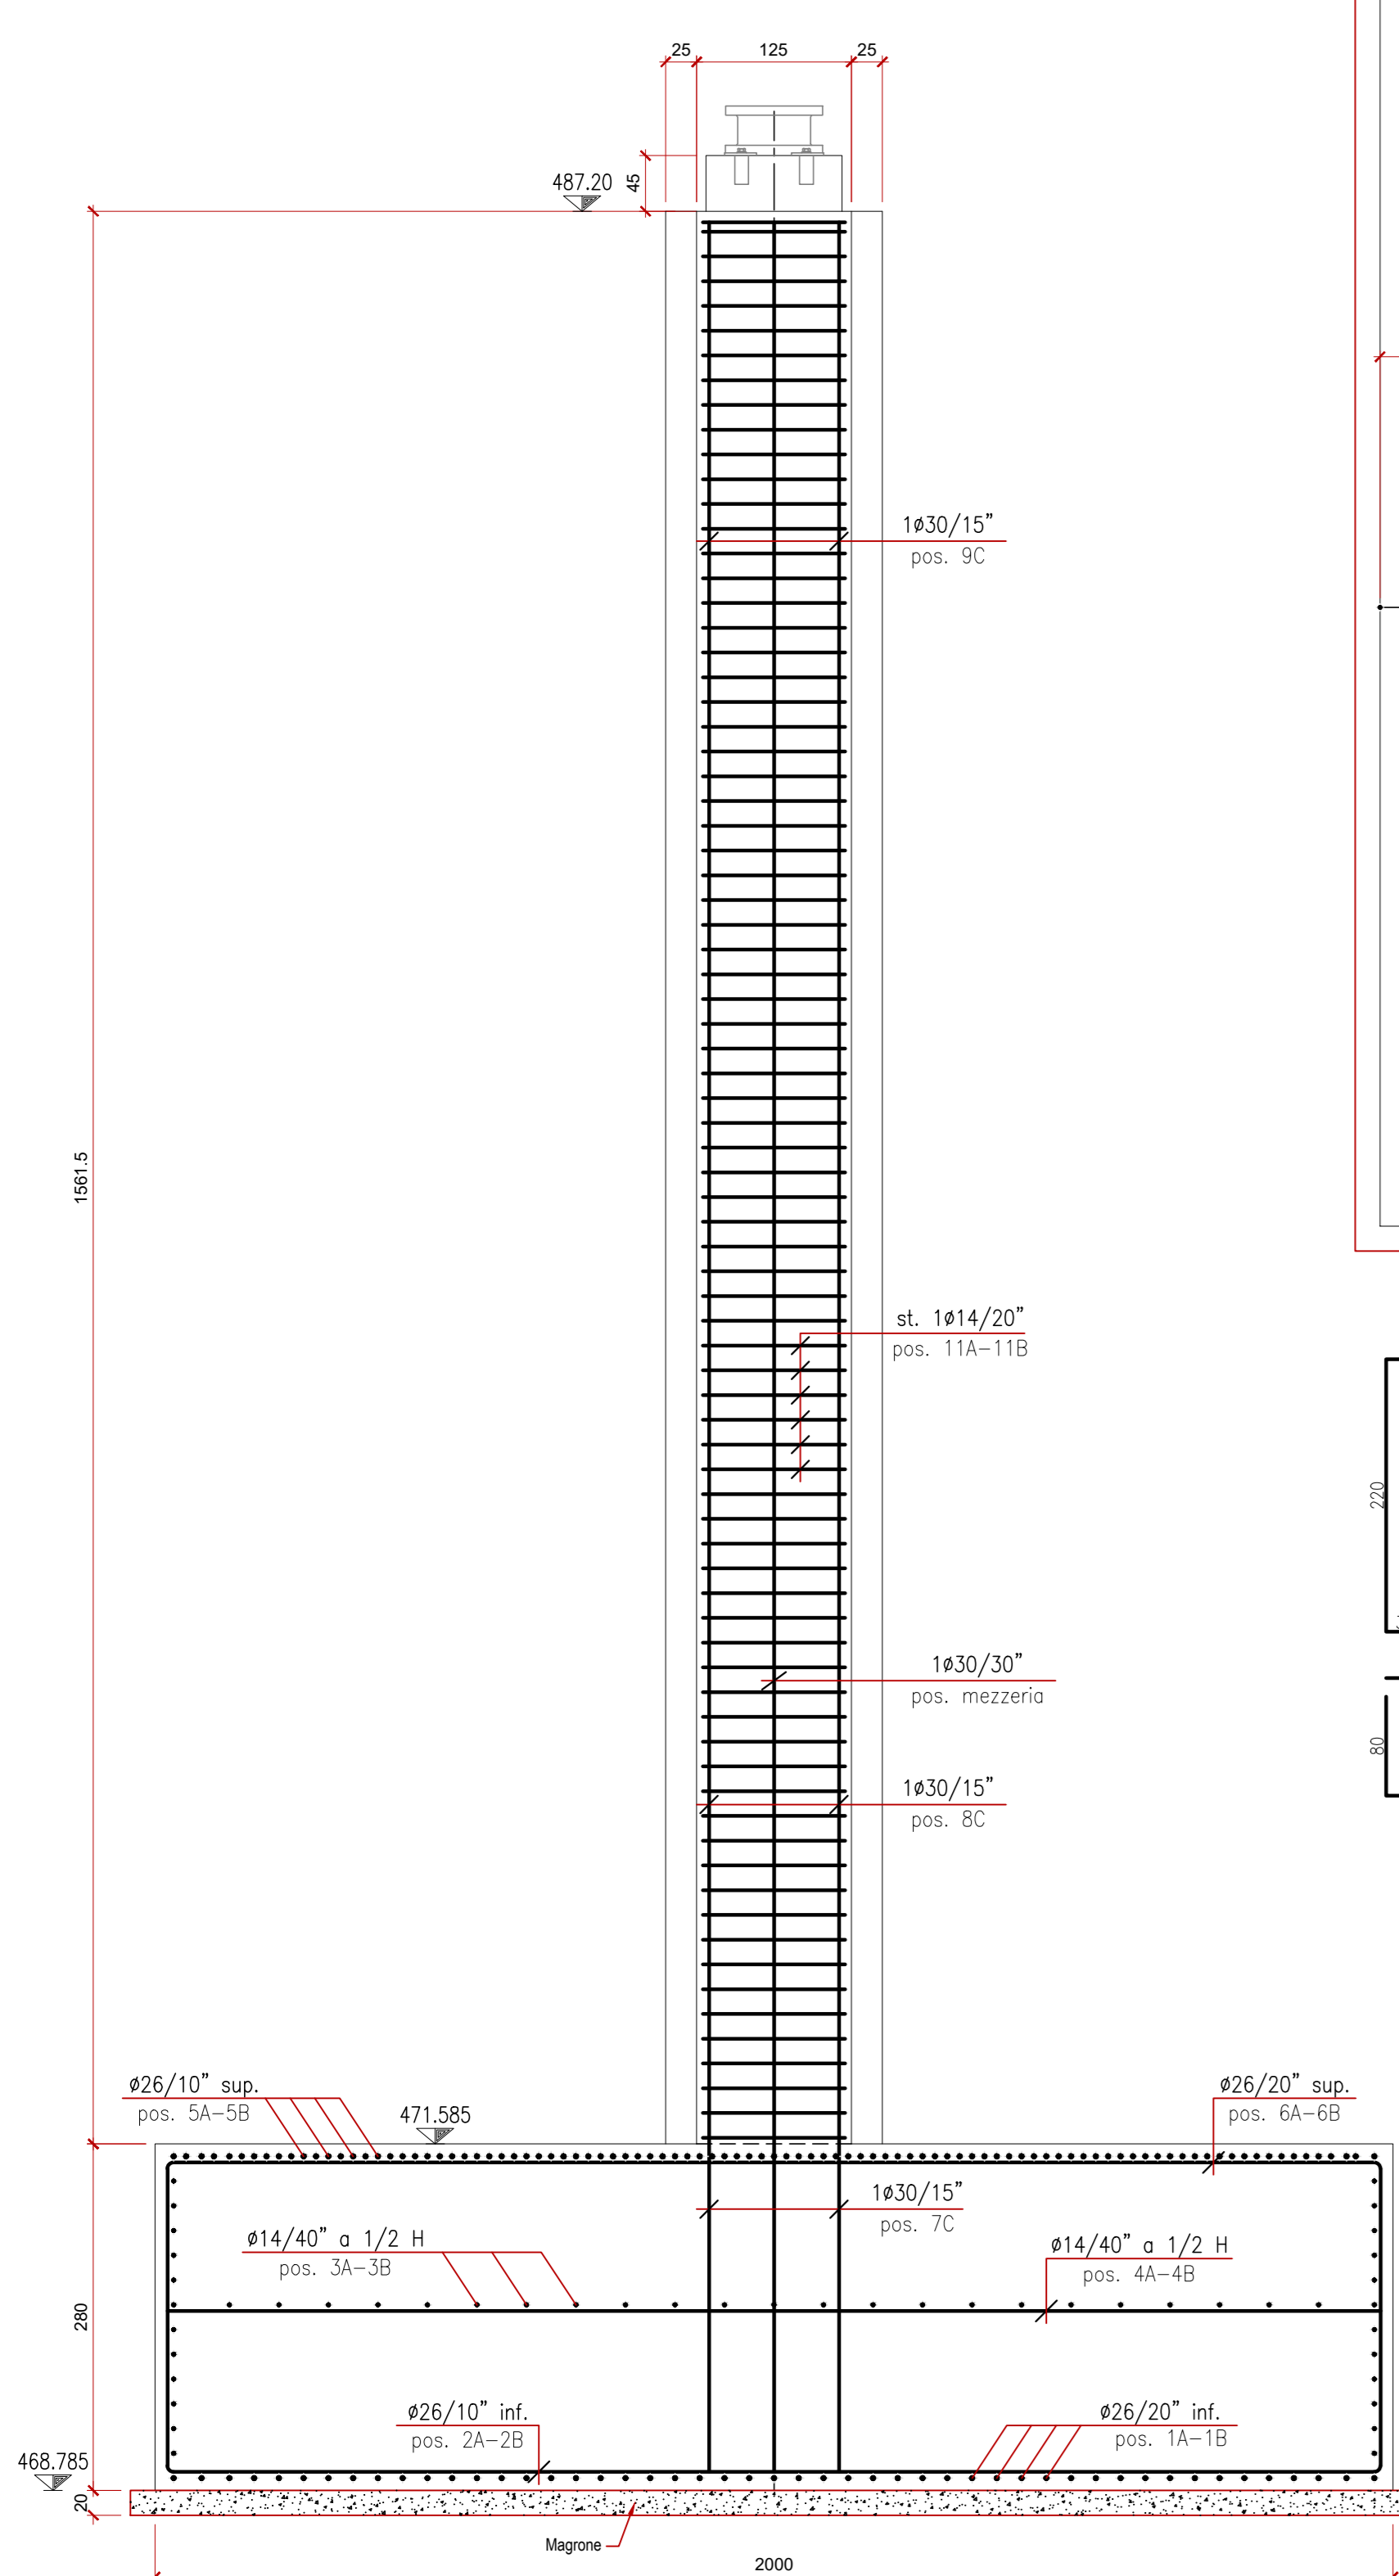


PIANTA ALLO SPICCATO  
P4Sx

ARMATURA SEZIONE TRASVERSALE PILA (W-W)  
P4Sx

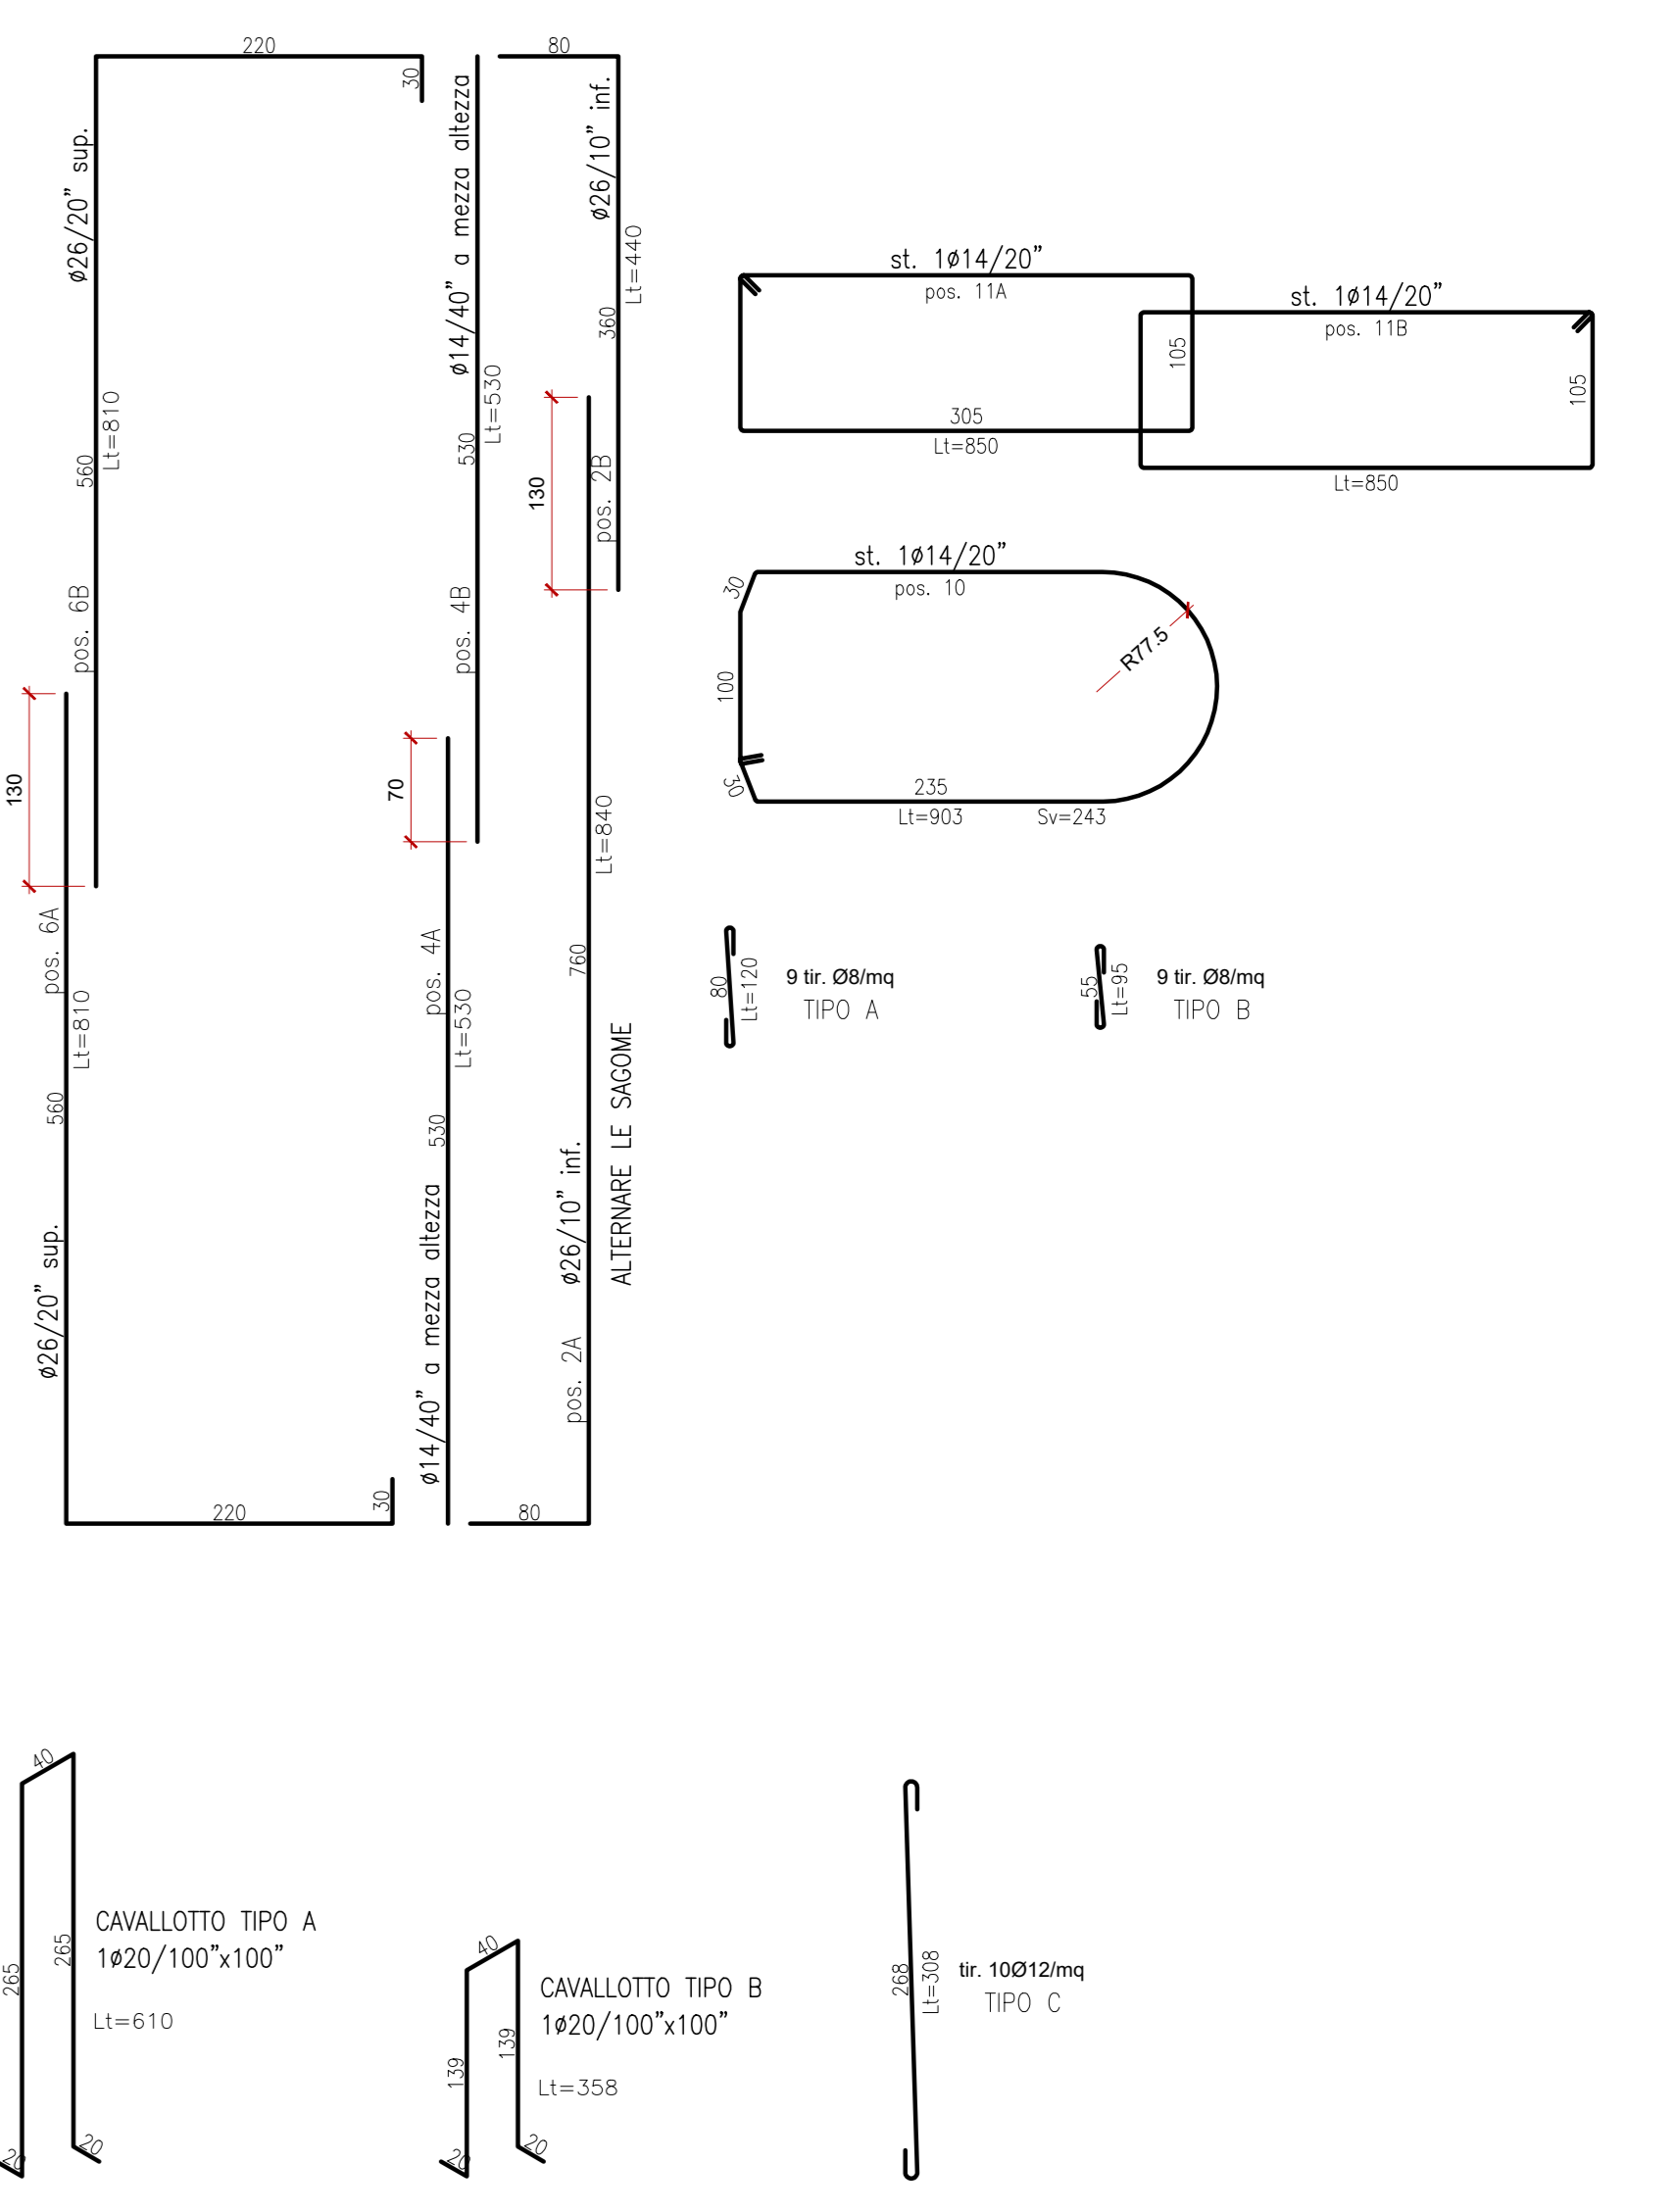

ARMATURA PIASTRA FONDAZIONE  
P4Sx

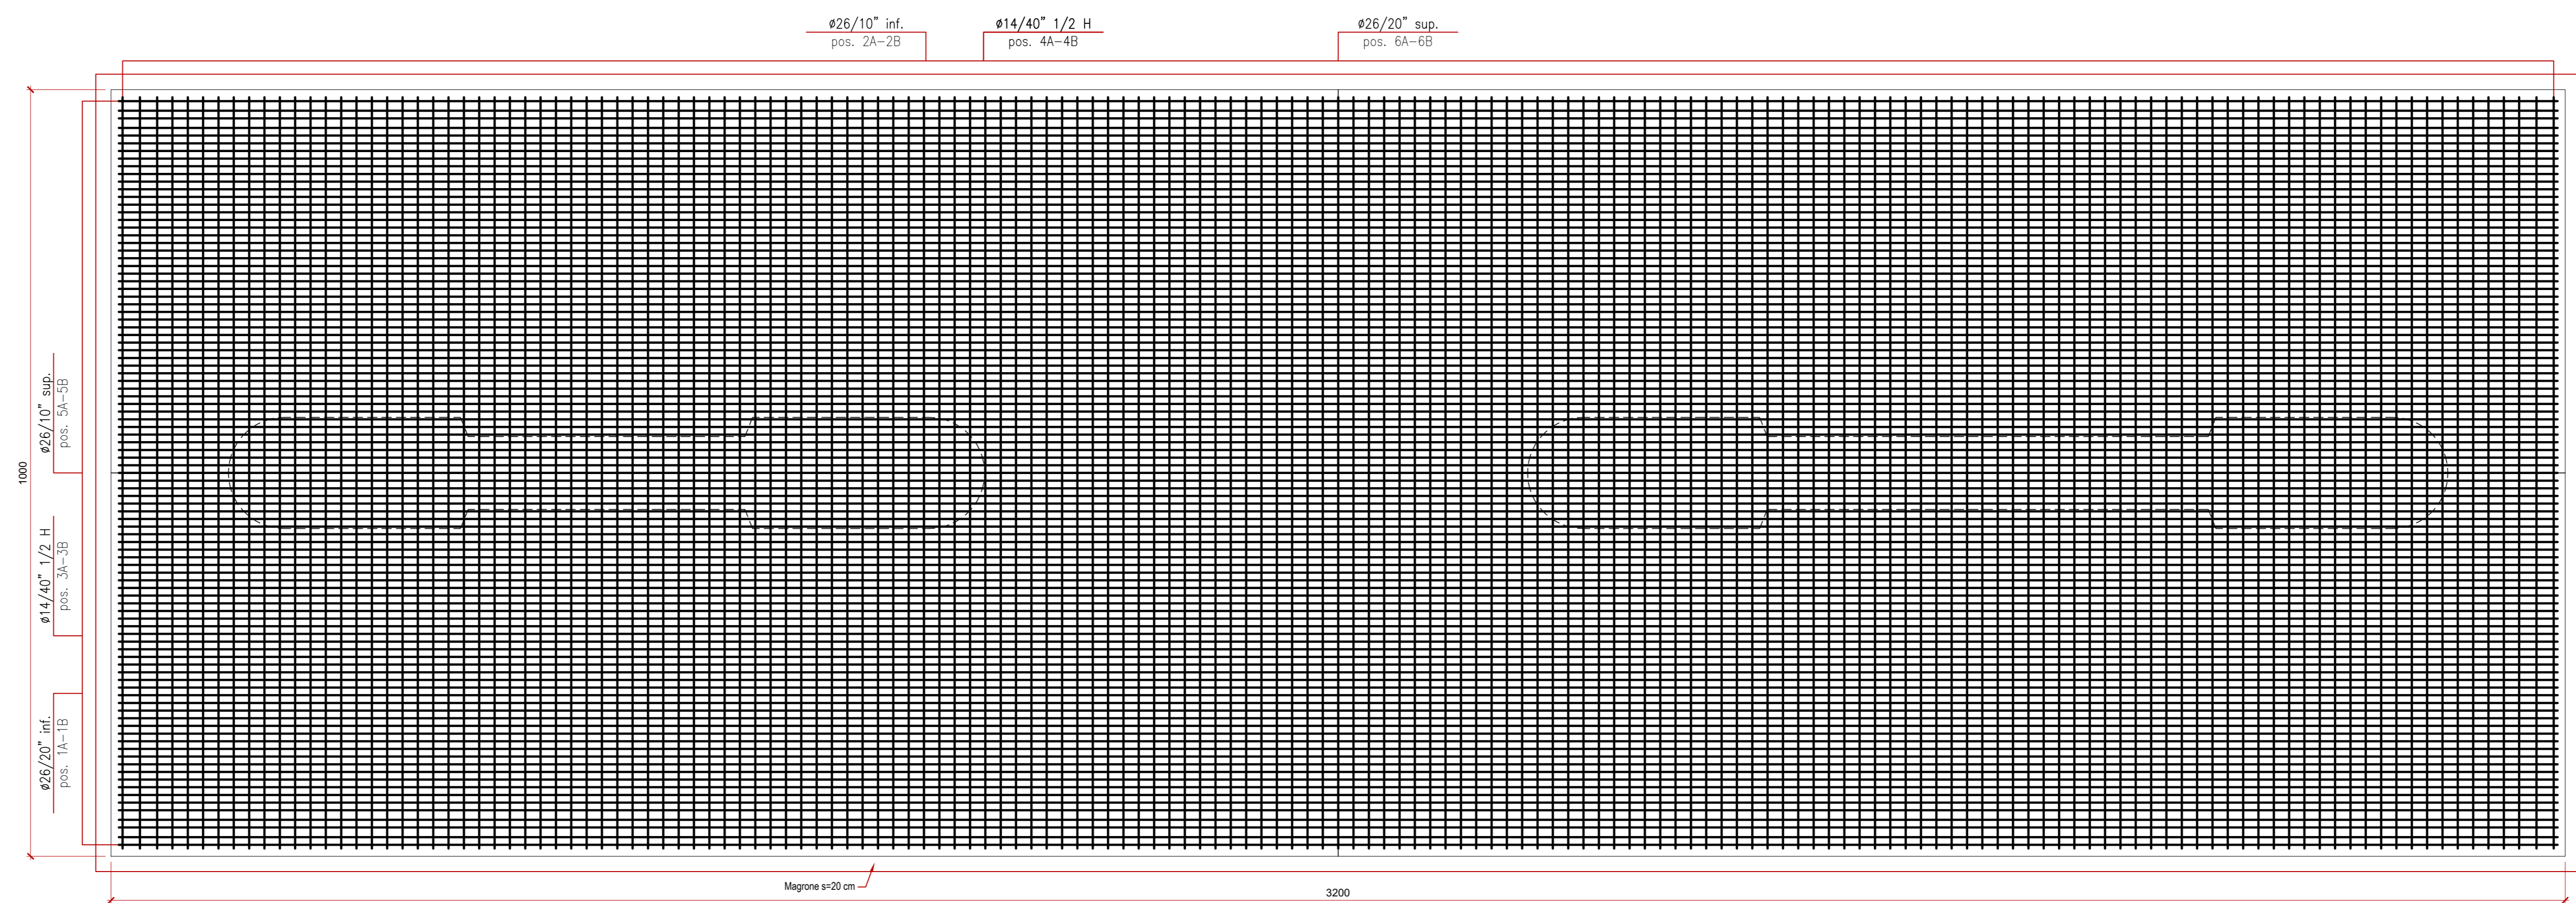

POS	POS	Indicazioni	Ltot (cm)	diametro Ø (mm)	Area ferri (cm²)	Peso unit. (kg/m)	peso barra (kg)	n. barre	peso totale (kg)
5B	Fond	ø26/20	1680	26	5,31	4,166	69,98	100	6998,34
5A	Fond	ø26/20	2080	26	5,31	4,166	86,65	100	8664,62
3B	Fond	ø14/40	930	14	1,54	1,208	11,23	25	280,81
3A	Fond	ø14/40	2400	14	1,54	1,208	28,99	25	724,68
1B	Fond	ø26/20	1200	26	5,31	4,166	49,99	100	4999,82
1A	Fond	ø26/20	2400	26	5,31	4,166	99,98	100	9999,63
2B	Fond	ø26/20	440	26	5,31	4,166	18,33	160	2932,64
2A	Fond	ø26/20	840	26	5,31	4,166	34,99	160	5598,68
4B	Fond	ø14/40	530	14	1,54	1,208	6,40	80	512,11
4A	Fond	ø14/40	530	14	1,54	1,208	6,40	80	512,11
6B	Fond	ø26/20	810	26	5,31	4,166	33,74	160	5398,72
6A	Fond	ø26/20	810	26	5,31	4,166	33,74	160	5398,72
Cavall	Fond	Lx4 ø20/100/100	510	20	3,14	2,465	12,57	300	4022,72

**Sanas**  
GRUPPO FS ITALIANE

Direzione Progettazione e Realizzazione Lavori

**ITINERARIO RAGUSA-CATANIA**  
Collegamento viario compreso tra lo Svincolo della S.S. 514 "di Chiaramonte" con la S.S. 115 e lo Svincolo della S.S. 194 "Ragusana"  
LOTTO 1 - Dallo svincolo n. 1 sulla S.S. 115 (compreso) allo svincolo n. 3 sulla S.P. 5 (escluso)

**PROGETTO ESECUTIVO** COD. **PA895**

PROGETTAZIONE: ATI SINTAGMA - GP INGEGNERIA - COOPROGETTI - GDG - ICARIA - OMNISERVICE

PROGETTISTA RESPONSABILE DELL'INTEGRAZIONE DELLE PRESTAZIONI  
SPECIALISTICHE:

IL GEOLOGO:  
Dot. Geol. Mario Leonardi  
Ordine dei Geologi della Regione Lazio n° 2541

IL COORDINATORE PER LA SICUREZZA IN FASI DI PROGETTAZIONE:  
Dot. Ing. Ambrogio Signorelli  
Ordine degli Ingegneri della Provincia di Roma n° 435111

VISTO IL RESPONSABILE DEL PROCEDIMENTO  
Dot. Ing. Luigi Mupo

IL GRUPPO DI PROGETTAZIONE:  
MANDATARI:  
MANDANTI:  
IL RESPONSABILE DEL PROCEDIMENTO:  
Dot. Ing. P. Agnello

VIADOTTI  
VIADOTTO VALLONE DELLE COSTE - CARR. SX  
Pila 4 SX - Armatura - Tav. 2/2

PROGETTO	REV. MOD.	N. MOD.	NOME FILE	REVISIONE	SCALA:
LQ408ZE2101			JDF160257R0416C	C	Varie

REV.	DESCRIZIONE	DATA	REDATTO	VERIFICATO	APPROVATO
D	Revisione a seguito di Rapporto di Verifica	Novembre 2021	A. Signorelli	A. Signorelli	A. Signorelli
B	Revisione a seguito istruttoria ANAS	Settembre 2021	A. Signorelli	A. Signorelli	A. Signorelli
A	EMISSIONE	Giugno 2021	M. Murolo	A. Signorelli	A. Signorelli