
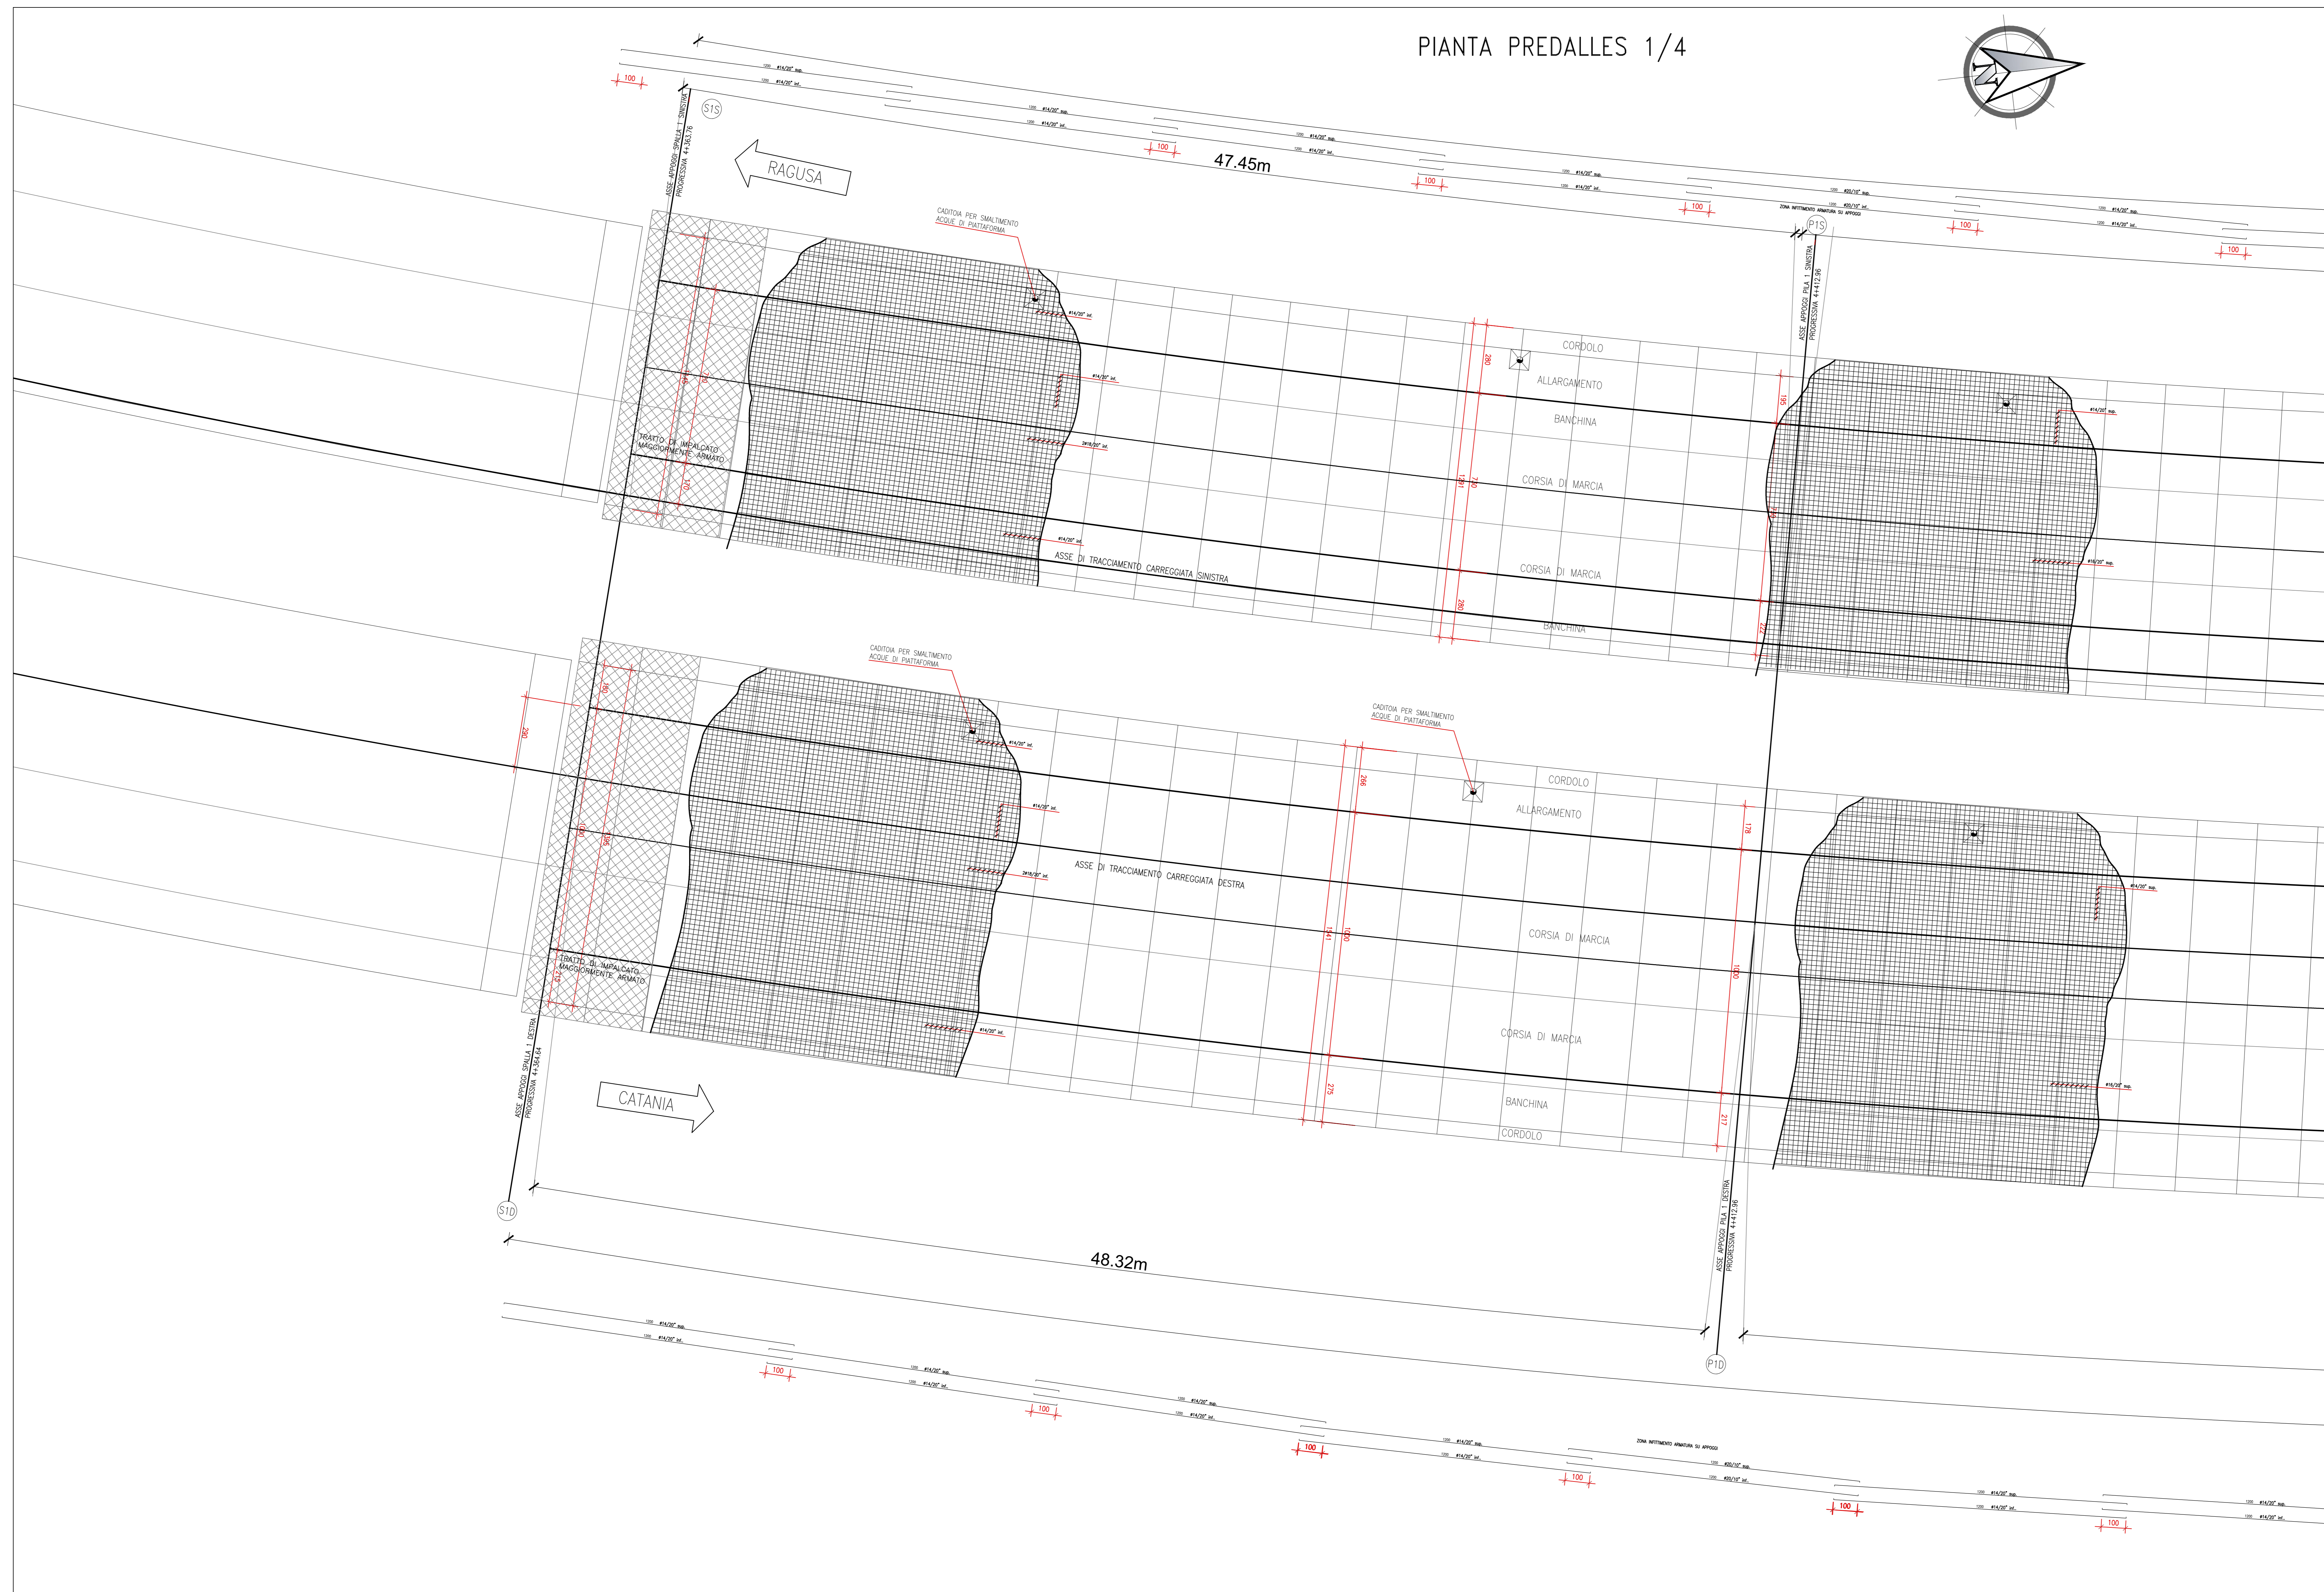


PIANTA PREDALLES 1/4

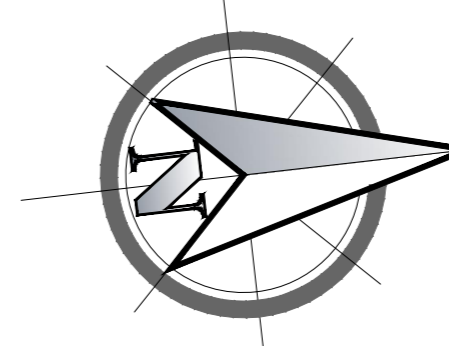

Sanas
GRUPPO FS ITALIANE

Direzione Progettazione e Realizzazione Lavori

ITINERARIO RAGUSA-CATANIA
Collegamento viario compreso tra lo Svincolo della S.S. 514 "di Chiaramonte" con la S.S. 115 e lo Svincolo della S.S. 194 "Ragusana"
LOTTO 1 - Dallo svincolo n. 1 sulla S.S. 115 (compreso) allo svincolo n. 3 sulla S.P. 5 (escluso)

PROGETTO ESECUTIVO COD. **PA895**

PROGETTAZIONE: ATI SINTAGMA - GP INGEGNERIA - COOPROGETTI-GDG - ICARIA - OMNISERVICE

PROGETTISTA RESPONSABILE DELL'INTEGRAZIONE DELLE PRESTAZIONI SPECIALISTICHE:
Dott. Ing. Mando Granieri
Ordine degli Ingegneri della Prov. di Perugia n° 4351

IL GRUPPO DI PROGETTAZIONE:
MANDATARIA:
Sintagma
Dott. Ing. N. Orsini
Dott. Ing. P. Pasquari
Dott. Ing. A. Biondini
Dott. Ing. L. Gagliardi
Dott. Ing. G. Corbelli

MANDANTIS:
ICARIA
Dott. Ing. G. Guarnieri
Dott. Ing. A. Spaventi
Dott. Ing. M. Marretti
Dott. Ing. G. Frenni
Dott. Ing. L. Ragnozzi
Dott. Ing. G. Di Biase
Dott. Ing. A. G. Di Biase
Dott. Ing. P. Aiani
Dott. Ing. A. Biondini
Dott. Ing. G. V. Scuderi
Dott. Ing. P. Aiani
Dott. Ing. G. V. Scuderi
Dott. Ing. P. Aiani
Dott. Ing. G. V. Scuderi

IL COORDINATORE PER LA SICUREZZA IN FASI DI PROGETTAZIONE:
Dott. Ing. Ambrogio Signorini
Ordine degli Ingegneri della Provincia di Roma n° 435111

IL RESPONSABILE DEL PROCEDIMENTO:
Dott. Ing. Luigi Mupo

VIADOTTI
VIADOTTO VALLONE DELLE COSTE - CARR. SX
Armatura longitudinale solette e scansione predalles - Tav. 1/4

CODICE PROGETTO	NOVE FILE	REVISIONE	SCALA:
PROGETTO	07/14/02/STR/CP/07	[B]	Varie
PRODOTTO	LV. PROG. N. PROG.		
LQ408Z E 2101	CODICE ELAB.	T01V102STRCP07	
D			
C			
A	REVISIONE A SEGUITO ISTRUTTORIA ANAS	SETTEMBRE 2021	M. Manno A. Spaventi N. Orsini
B	REVISIONE	GIUGNO 2021	M. Manno A. Spaventi N. Orsini
REV.	DESCRIZIONE	DATA	REDATTO VERIFICATO APPROVATO