


PIANTA PREDALLES 2/4

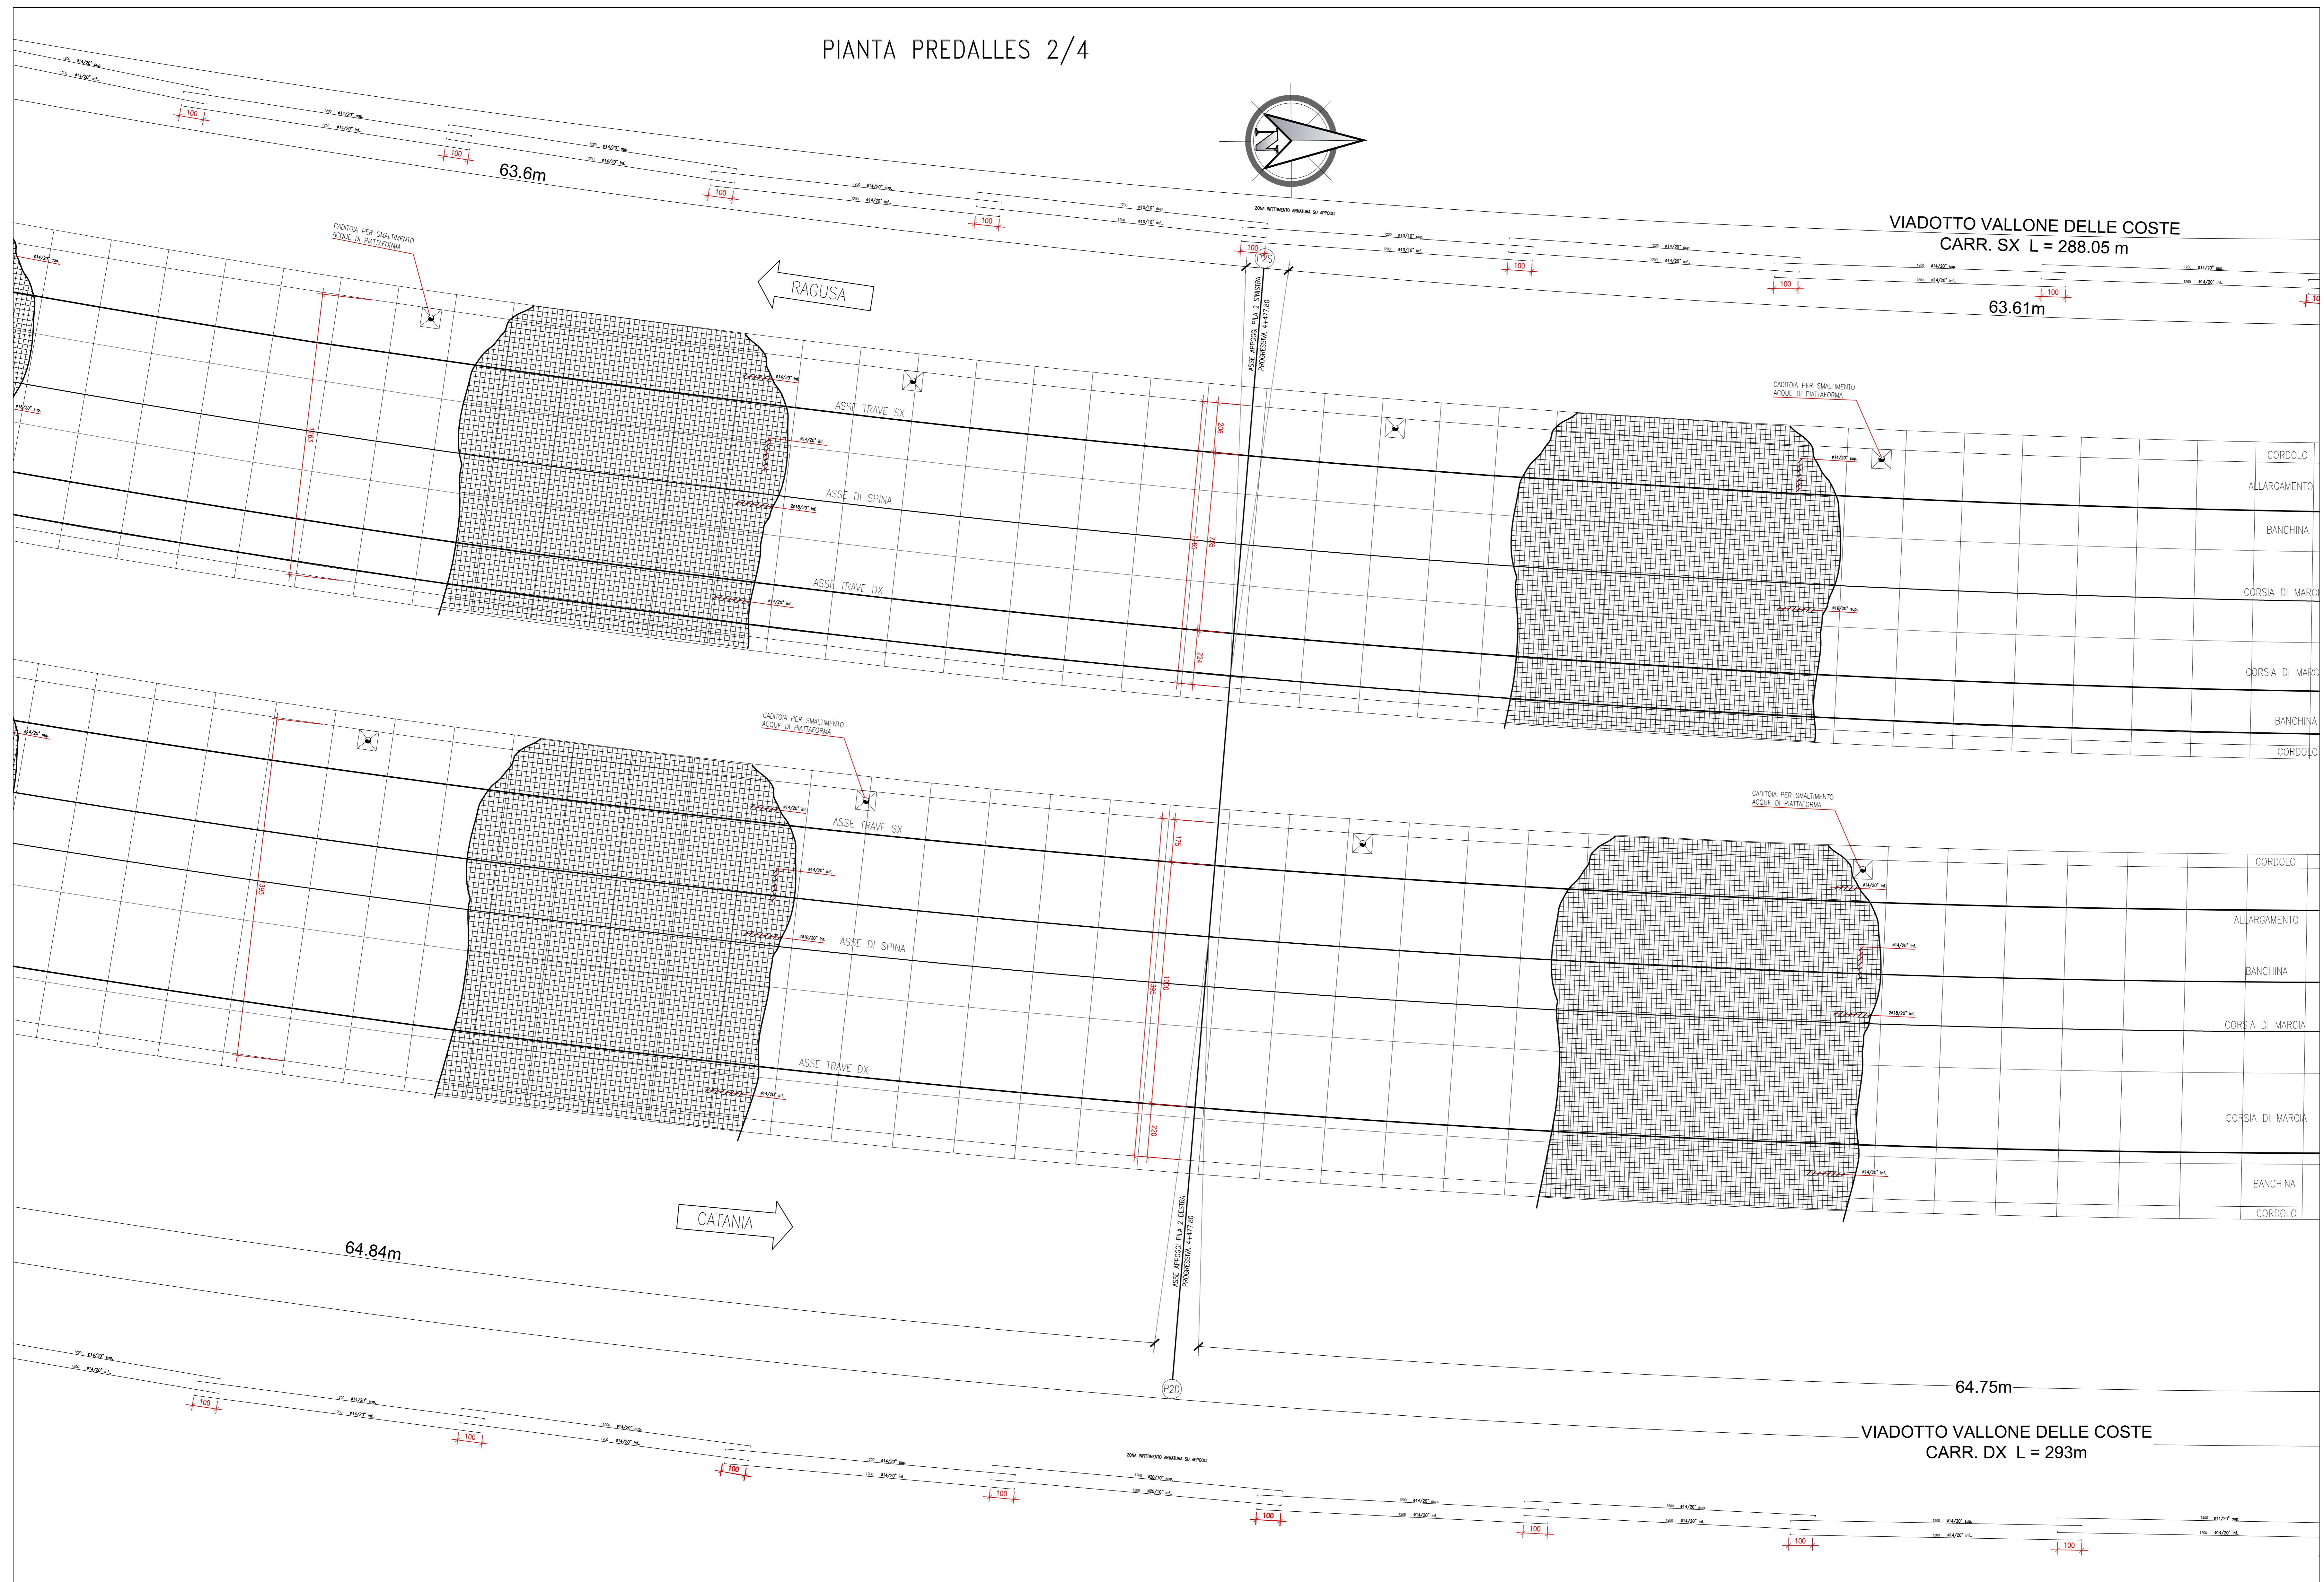



Direzione Progettazione e Realizzazione Lavori

ITINERARIO RAGUSA-CATANIA
Collegamento viario compreso tra lo Svincolo della S.S. 514 "di Chiaramonte" con la S.S. 115 e lo Svincolo della S.S. 194 "Ragusana"
LOTTO 1 - Dallo svincolo n. 1 sulla S.S. 115 (compreso) allo svincolo n. 3 sulla S.P. 5 (escluso)

PROGETTO ESECUTIVO

cod. **PA895**

PROGETTAZIONE: ATI SINTAGMA - GP INGEGNERIA - COOPROGETTI-GDG - ICARIA - OMNISERVICE

IL GRUPPO DI PROGETTAZIONE:		IL GRUPPO DI PROGETTAZIONE:	
SPECIALISTICO:		MANDATARIA:	
Dott. Ing. Mario Granieri Ordine degli Ingegneri della Prov. di Perugia n° 4351		Sintagma Dott. Ing. N. Diavoli Dott. Ing. F. Diavoli Dott. Arch. A. Barabasi Dott. Ing. L. Diavoli Dott. Ing. G. Diavoli	
IL GEOLOGO:		MANDANTI:	
Dott. Geol. Marco Leonardi Ordine dei Geologi della Regione Lazio n° 2541		Dott. Ing. G. Diavoli Dott. Ing. A. Diavoli Dott. Ing. M. Diavoli Dott. Arch. E. A.E. Diavoli Dott. Arch. F. Diavoli Dott. Ing. G. Diavoli	
IL COORDINATORE PER LA SICUREZZA IN FASI DI PROGETTAZIONE:		IL RESPONSABILE DI PRODOTTO:	
Dott. Ing. Ambrogio Signorelli Ordine degli Ingegneri della Provincia di Roma n° 435111		Dott. Ing. F. Diavoli Dott. Ing. G. Diavoli Dott. Ing. M. Diavoli	
VISTO IL RESPONSABILE DEL PROCEDIMENTO		IL RESPONSABILE DI PRODOTTO:	
Dott. Ing. Luigi Mupo			

VIADOTTI
VIADOTTO VALLONE DELLE COSTE - CARR. SX
Armatura longitudinale solette e scansione predalles - Tav. 2/4

CODICE PROGETTO	LV. PROJ.	N. PROJ.	NOME FILE	REVISIONE	SCALA:
LQ408Z	E	2101	0714025TRCP08	B	Varie
			CODICE ELAB.		
			T01V102STRCP08		

REV.	DESCRIZIONE	DATA	REDATTO	VERIFICATO	APPROVATO
D					
C					
A	REVISIONE A SEGUITO ISTRUTTORIA ANAS	SETTEMBRE 2021	M. Manno	A. Spavoni	N. Diavoli
B	EMISSIONE	GIUGNO 2021	M. Manno	A. Spavoni	N. Diavoli