


PIANTA PREDALLES 4/4

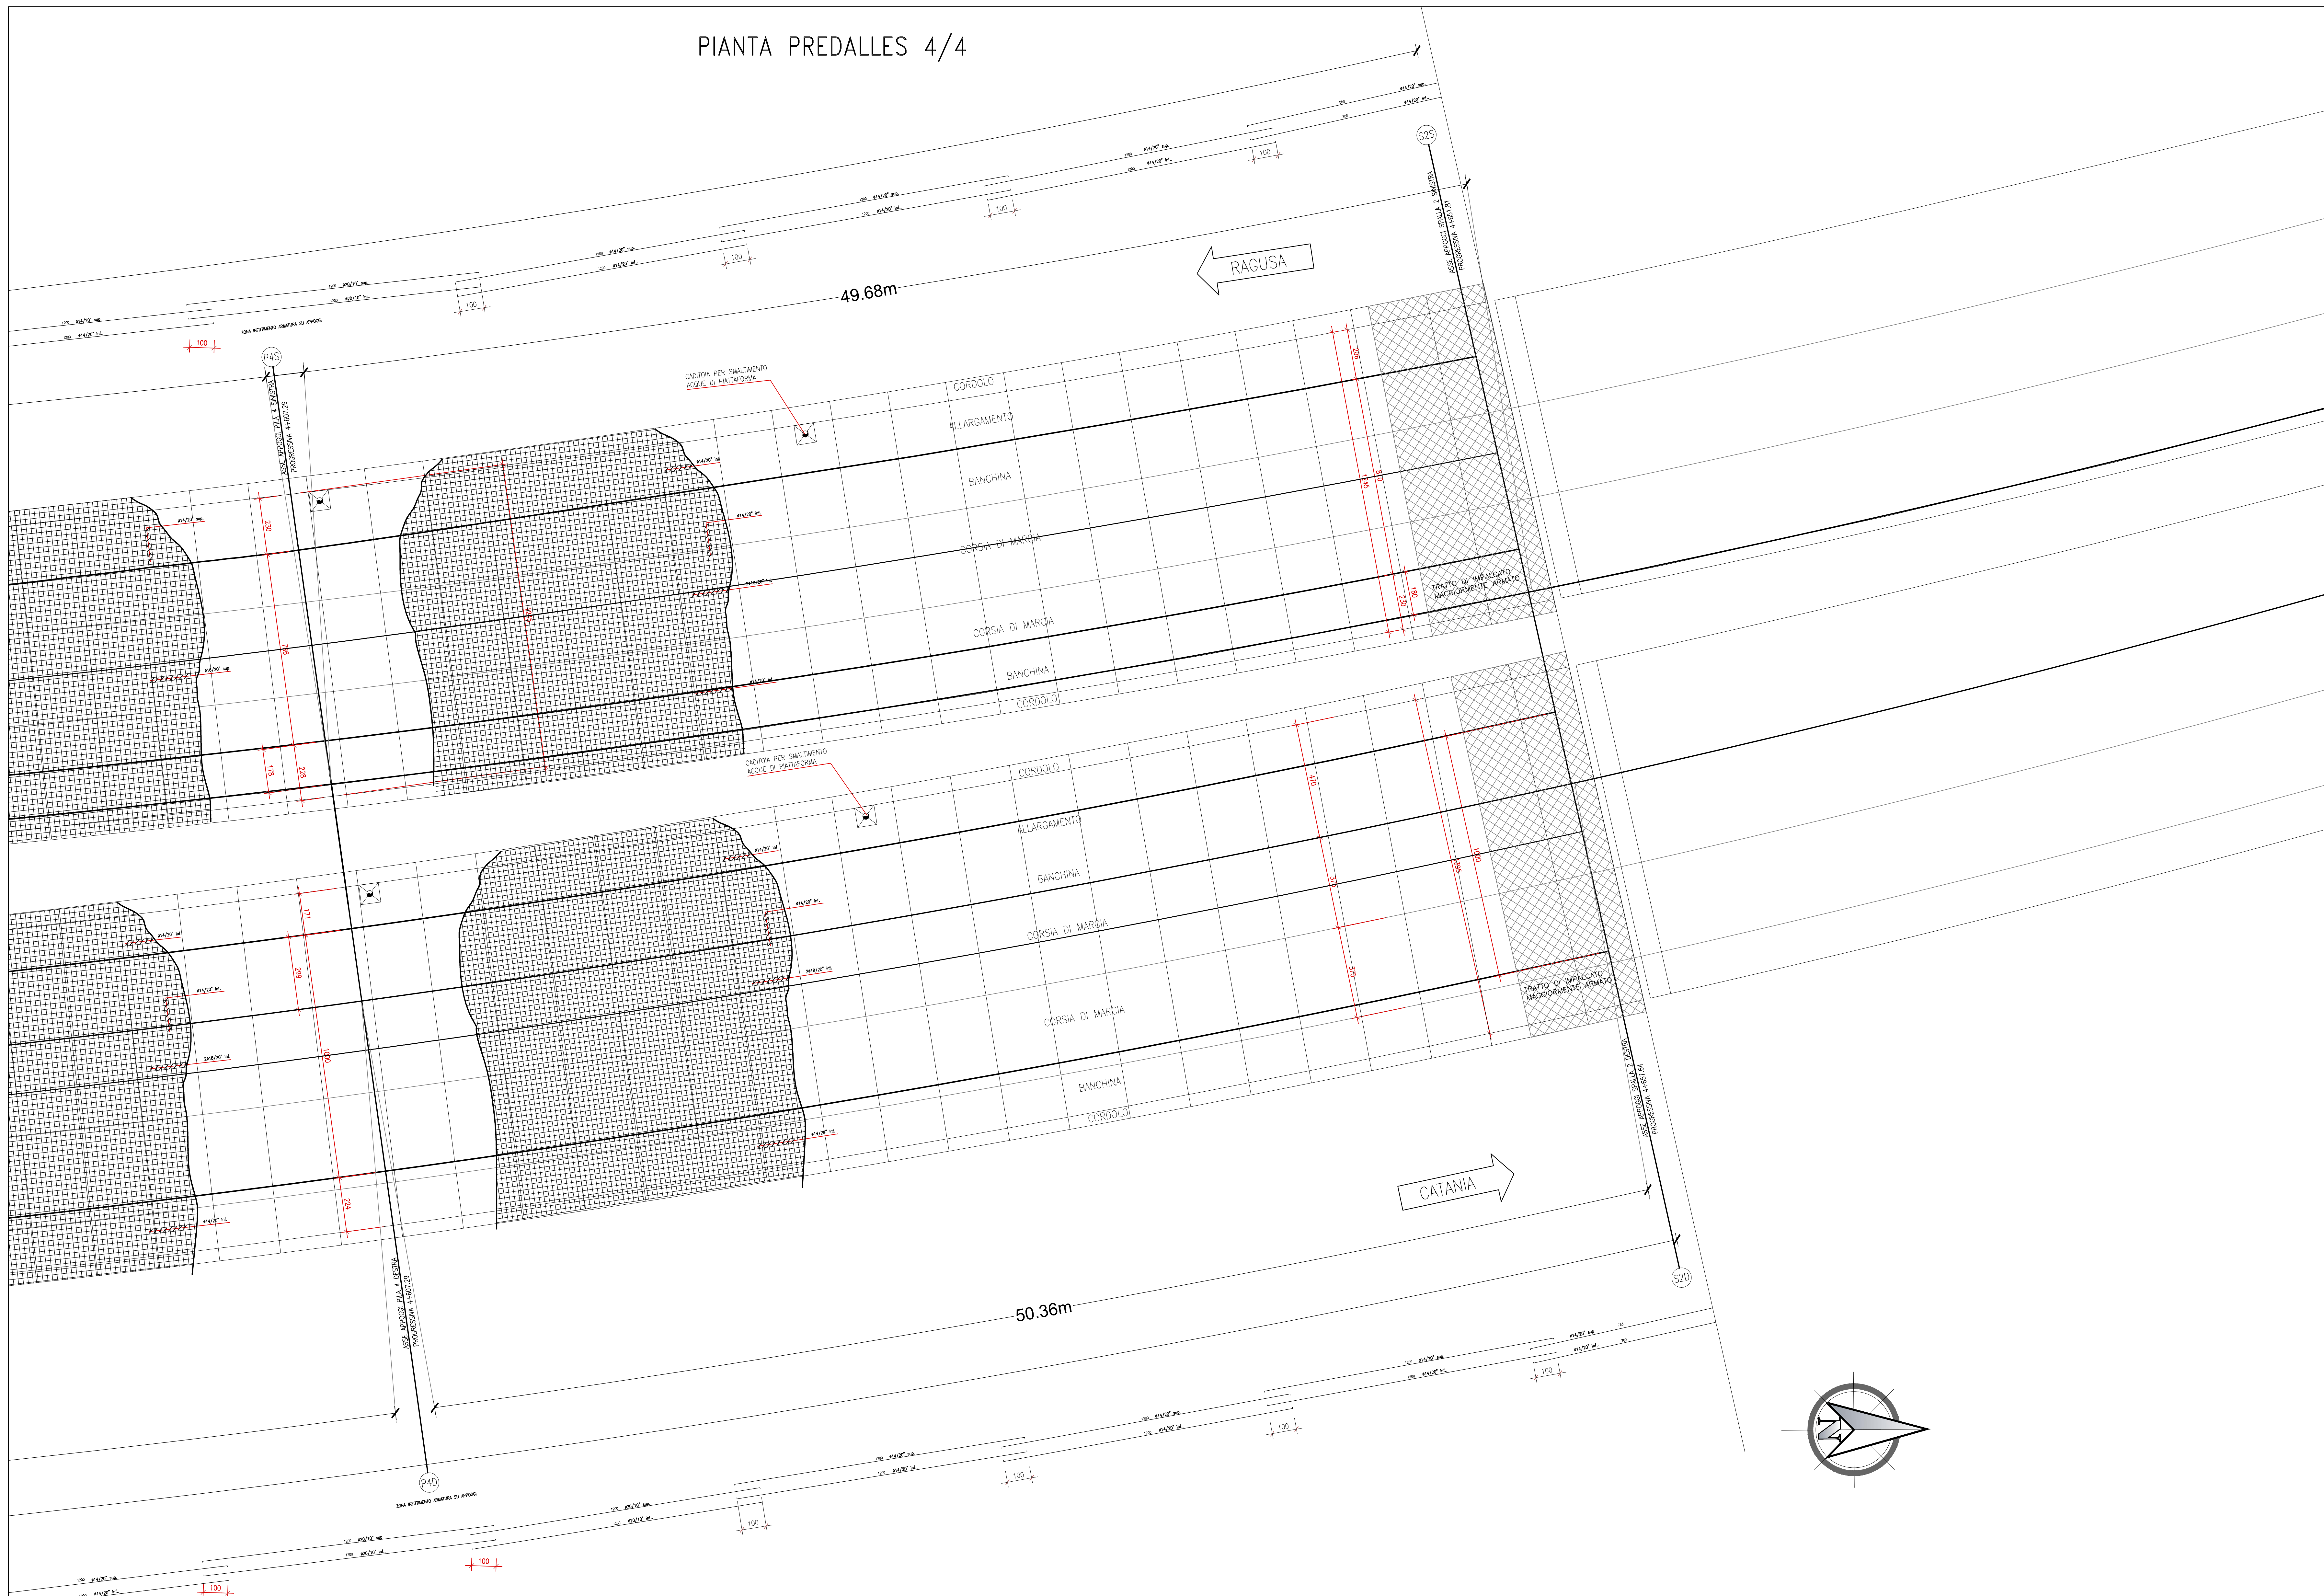



Direzione Progettazione e Realizzazione Lavori

ITINERARIO RAGUSA-CATANIA
 Collegamento viario compreso tra lo Svincolo della S.S. 514 "di Chiaramonte" con la S.S. 115 e lo Svincolo della S.S. 194 "Ragusana"
 LOTTO 1 - Dallo svincolo n. 1 sulla S.S. 115 (compreso) allo svincolo n. 3 sulla S.P. 5 (escluso)

PROGETTO ESECUTIVO COD. **PA895**

PROGETTAZIONE: ATI SINTAGMA - GP INGEGNERIA - COOPROGETTI-GDG - ICARIA - OMNISERVICE

PROGETTISTA RESPONSABILE DELL'INTEGRAZIONE DELLE PRESTAZIONI SPECIALISTICHE: Dott. Ing. Mario Granieri Ordine degli Ingegneri della Prov. di Perugia n° A351	GRUPPO DI PROGETTAZIONE: Sintagma Dott. Ing. G. Di Cesare Dott. Ing. M. Avran Dott. Ing. P. Di Cesare Dott. Ing. P. Di Cesare Dott. Arch. A. Barattini Dott. Ing. M. Di Cesare Dott. Ing. A. Barattini Dott. Ing. M. Di Cesare	GRUPPO DI PROGETTAZIONE: Sintagma Dott. Ing. G. Di Cesare Dott. Ing. G. Di Cesare Dott. Ing. P. Di Cesare Dott. Arch. G. Di Cesare Dott. Arch. A. Barattini Dott. Arch. G. Di Cesare Dott. Ing. A. Barattini Dott. Arch. G. Di Cesare
IL GEOLOGO: Dott. Geol. Marco Leonardi Ordine dei Geologi della Regione Lazio n° 2541	IL COORDINATORE PER LA SICUREZZA IN FASI DI PROGETTAZIONE: Dott. Ing. Ambrogio Signorini Ordine degli Ingegneri della Provincia di Roma n° A35111	IL RESPONSABILE DEL PROCEDIMENTO: Dott. Ing. Luigi Mupo

VIADOTTI
VIADOTTO VALLONE DELLE COSTE - CARR. SX
 Armatura longitudinale solette e scansioni predalles - Tav. 4/4

CODICE PROGETTO	NOME FILE	REVISIONE	SCALA:
PROGETTO	0714023TRCP10B		
LQ408Z E 2101	CODEE ELAB. T01V102STRCP10	B	Varie
D			
C			
A	REVISIONE A SEGUITO ISTRUTTORIA ANAS	SETTEMBRE 2021	M. Manno A. Spavoni M. Granieri
B	EMMISSIONE	GIUGNO 2021	M. Manno A. Spavoni M. Granieri
REV.	DESCRIZIONE	DATA	REDATTO VERIFICATO APPROVATO