


Pianta scavi 1/3  
Scala 1:200



Pianta scavi 2/3  
Scala 1:200

Spalla/Pila	Carreggiata	Pendenza scarpate provvisoria all (V/H)	Valori di scavo (mc)
Sp 1	Dx/Sx	5/1	3106,5
Pila 1	Dx/Sx	5/1	3957,6
Pila 2	Dx/Sx	2/3	6047,0
Pila 3	Dx/Sx	2/3	4894,3
Pila 4	Dx/Sx	2/3	3527,6
Sp 2	Dx/Sx	2/3	3264,0

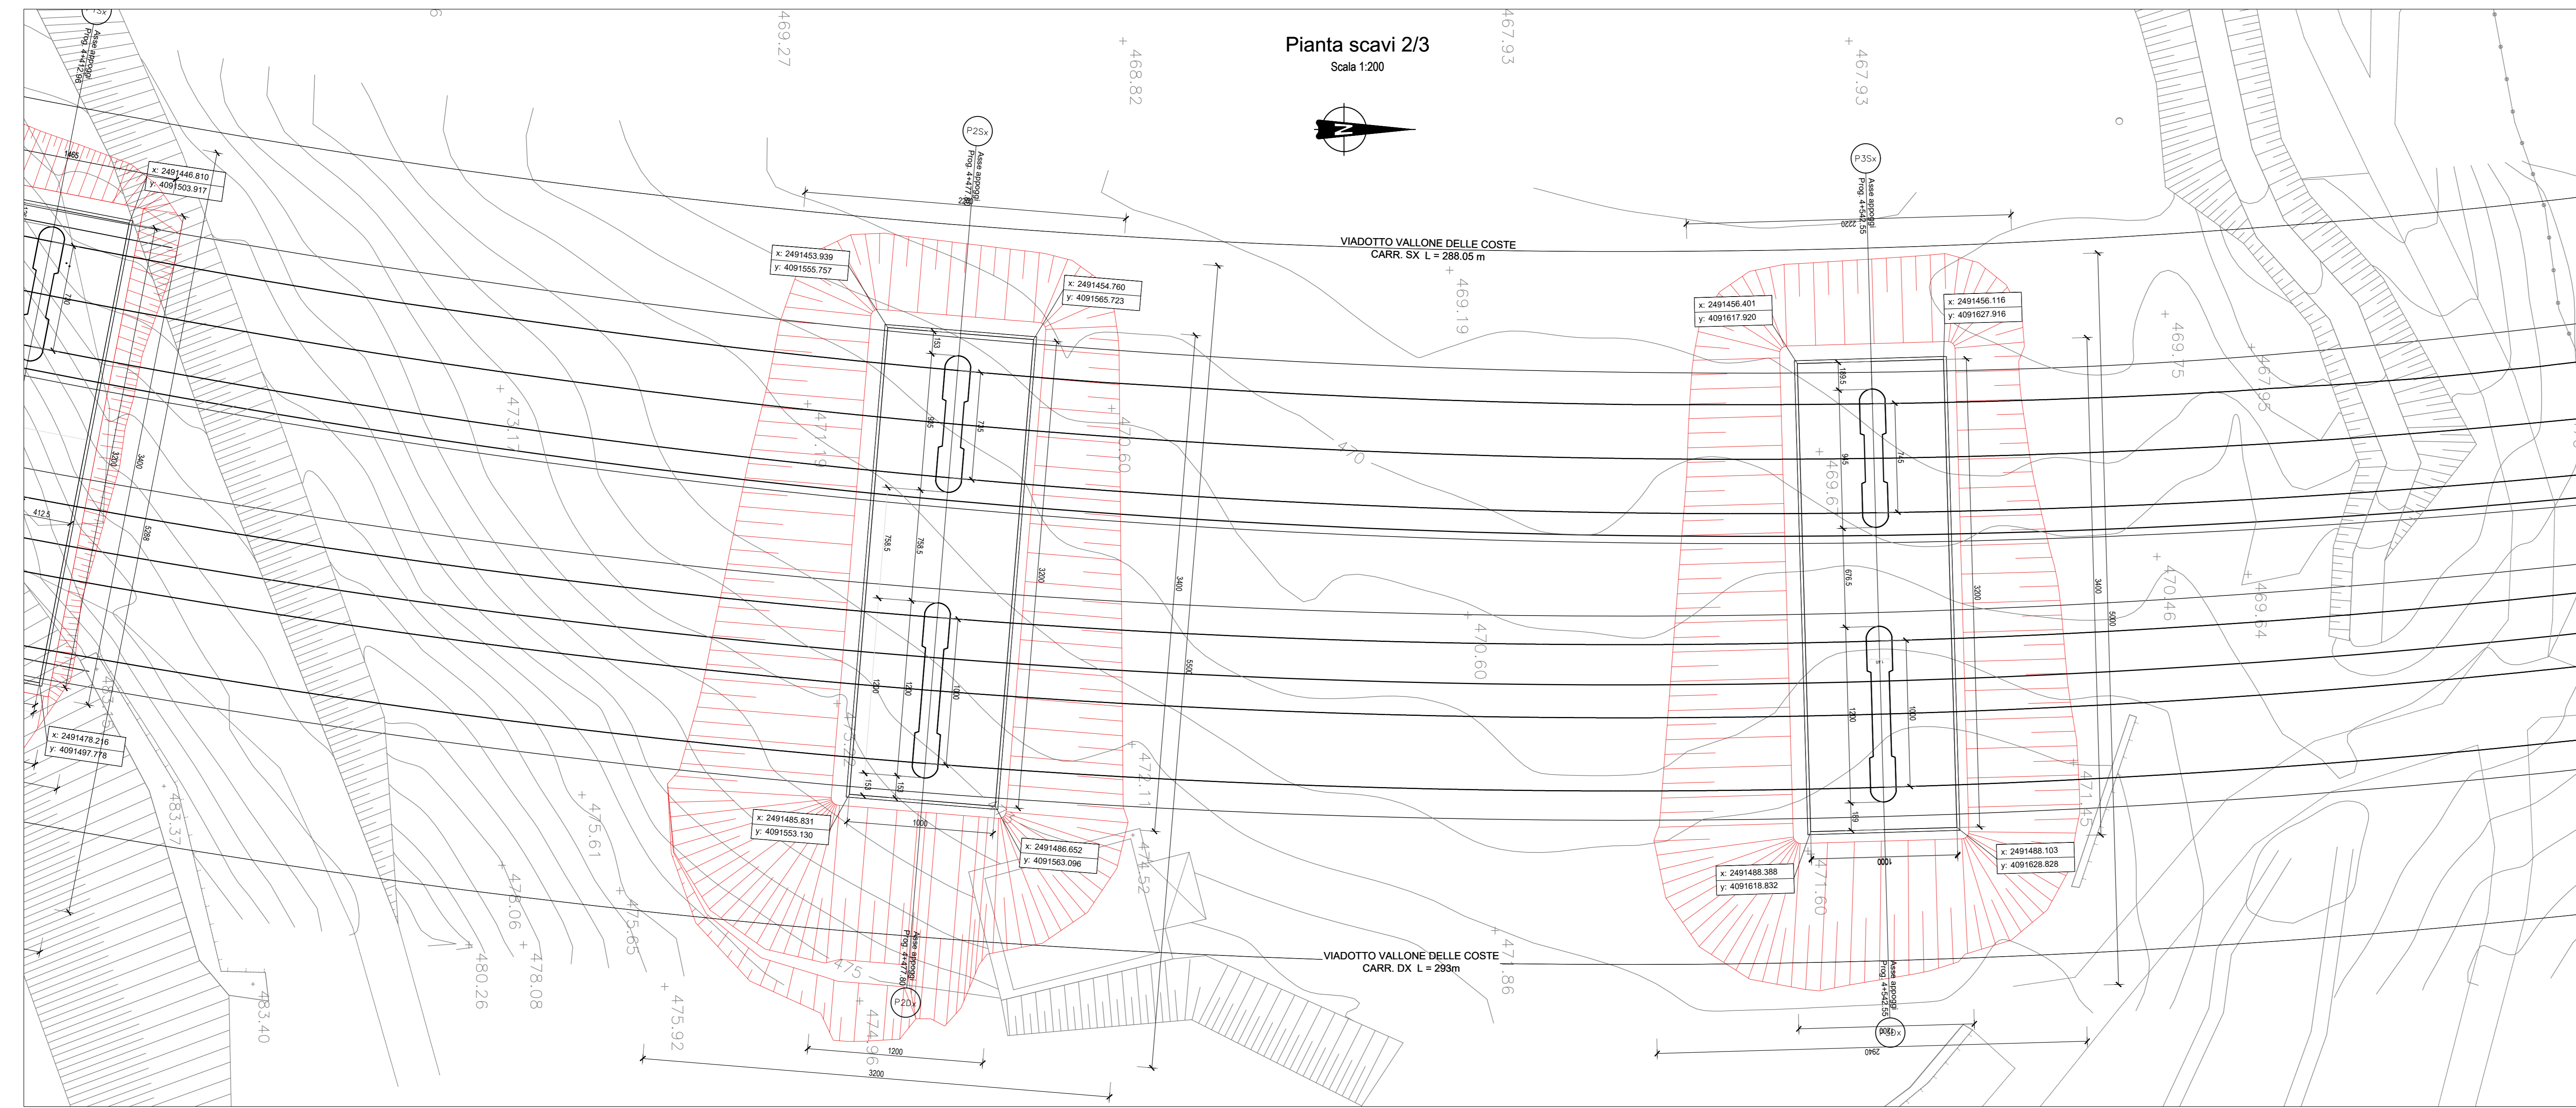

Direzione Progettazione e Realizzazione Lavori

**ITINERARIO RAGUSA-CATANIA**  
Collegamento viario compreso tra lo Svincolo della S.S. 514 "di Chiaramonte" con la S.S. 115 e lo Svincolo della S.S. 194 "Ragusana"  
LOTTO 1 - Dallo svincolo n. 1 sulla S.S. 115 (compreso) allo svincolo n. 3 sulla S.P. 5 (escluso)

PROGETTO ESECUTIVO COD. PA895

PROGETTAZIONE: ATI SINTAGMA - GP INGEGNERIA - COOPROGETTI - GDG - ICARIA - OMNISERVICE

PROGETTISTA RESPONSABILE DELL'INTEGRAZIONE DELLE PRESTAZIONI SPECIALISTICHE:	GRUPPO DI PROGETTAZIONE:
Dott. Ing. Mando Granieri Ordine degli Ingegneri della Prov. di Perugia n° A351	<b>Sintagma</b> Dott. Ing. G. Di Giovanni Dott. Ing. F. Di Stefano Dott. Ing. A. Barozzi Dott. Ing. L. Gagliardi Dott. Ing. G. Corradini
<b>MANDANTI:</b> Dott. Ing. G. Di Giovanni Dott. Ing. A. Spavone Dott. Ing. M. Marretti Dott. Arch. E. A.E. Cori Dott. Arch. M. Fanti Dott. Ing. G. Di Stefano Dott. Ing. G. Di Stefano	Dott. Ing. G. Di Giovanni Dott. Arch. G. Gualandri Dott. Geol. M. Marretti Dott. Ing. L. Ragnozzi Dott. Arch. A. Di Stefano Arch. M. G. Lisciani Dott. Ing. F. Agnello Dott. Ing. G. Virei Sapigni Dott. Ing. F. Mariani Dott. Ing. C. Sgarbi
<b>IL GEOLOGO:</b> Dott. Geol. Marco Leonardi Ordine dei Geologi della Regione Lazio n° 2541	<b>IL COORDINATORE PER LA SICUREZZA IN FASI DI PROGETTAZIONE:</b> Dott. Ing. Ambrogio Signorelli Ordine degli Ingegneri della Provincia di Roma n° A35111
<b>VISTO IL RESPONSABILE DEL PROCEDIMENTO</b> Dott. Ing. Luigi Mupo	<b>IL RESPONSABILE DI PROGETTO:</b> 

VIADOTTI  
VIADOTTO VALLONE DELLE COSTE - CARR. SX  
Pianta scavi - Tav. 1/2

PRODOTTO	LV. MOD.	N. MOD.	REVISIONE	SCALA:
LQ408Z	E	2101	B	Varie
D				
C				
A	REVISIONE A SEGUITO ISTRUTTORIA ANAS	SETTEMBRE 2021	A. Spavone	A. Spavone
B	EMISSIONE	GIUGNO 2021	M. Marretti	A. Spavone
REV.	DESCRIZIONE	DATA	REDATTO	VERIFICATO