
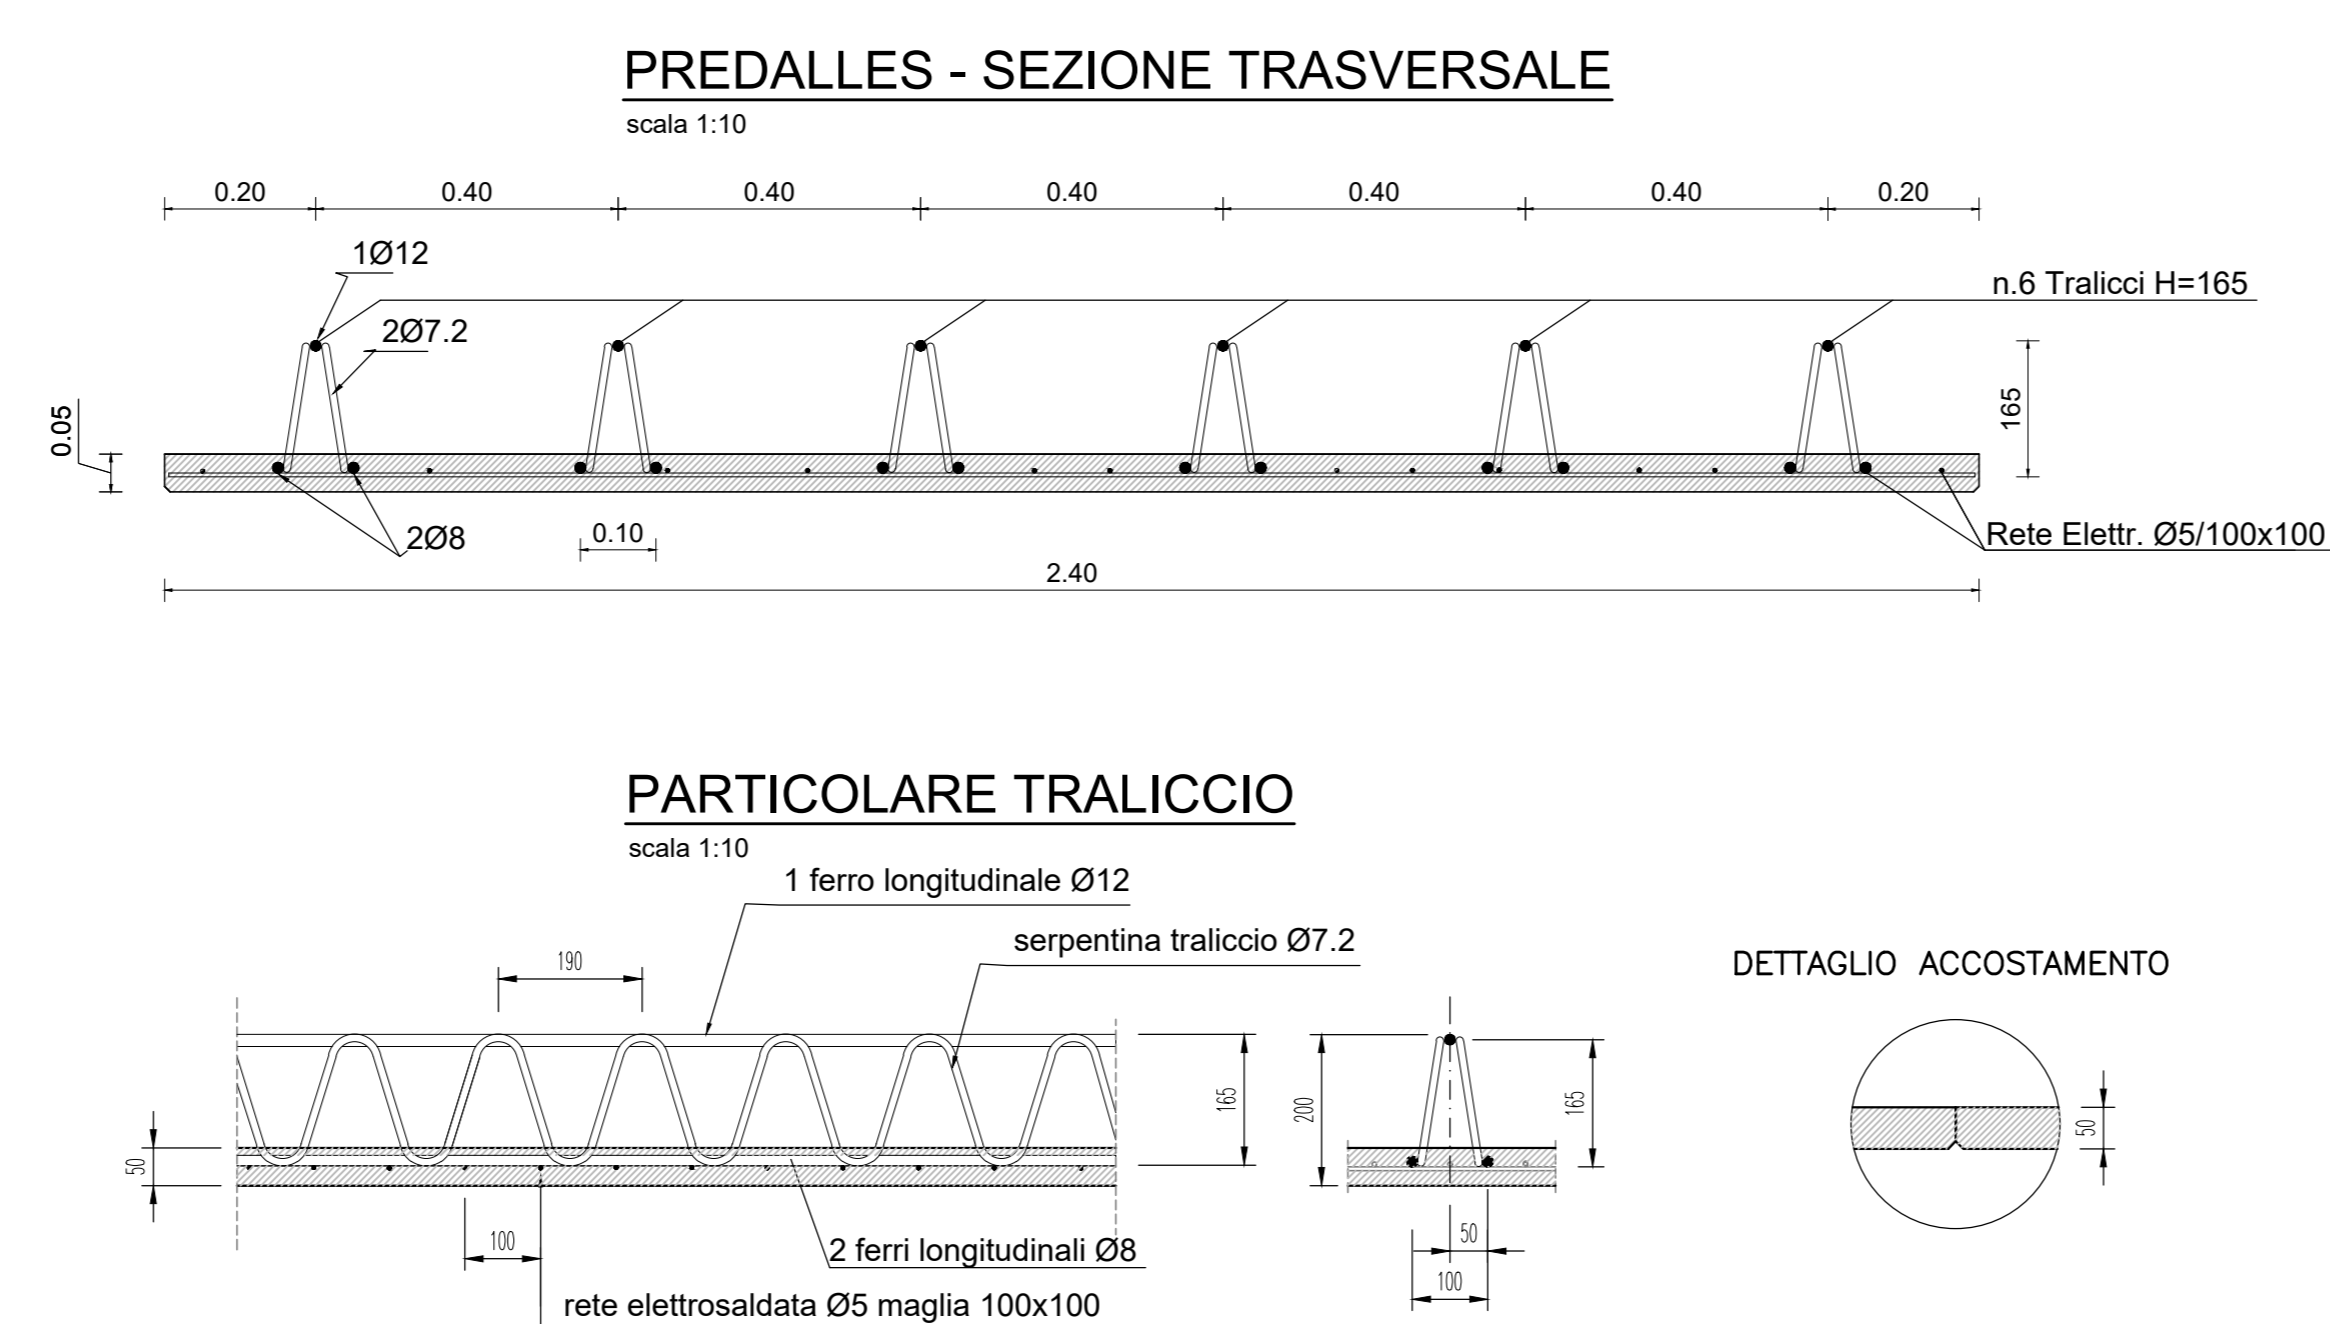


N.B. PER I MATERIALI FARE RIFERIMENTO ALLA TAVOLA T01EG04GENSC01

N.B. TUTTE LE MISURE VANNO VERIFICATE IN CANTIERE

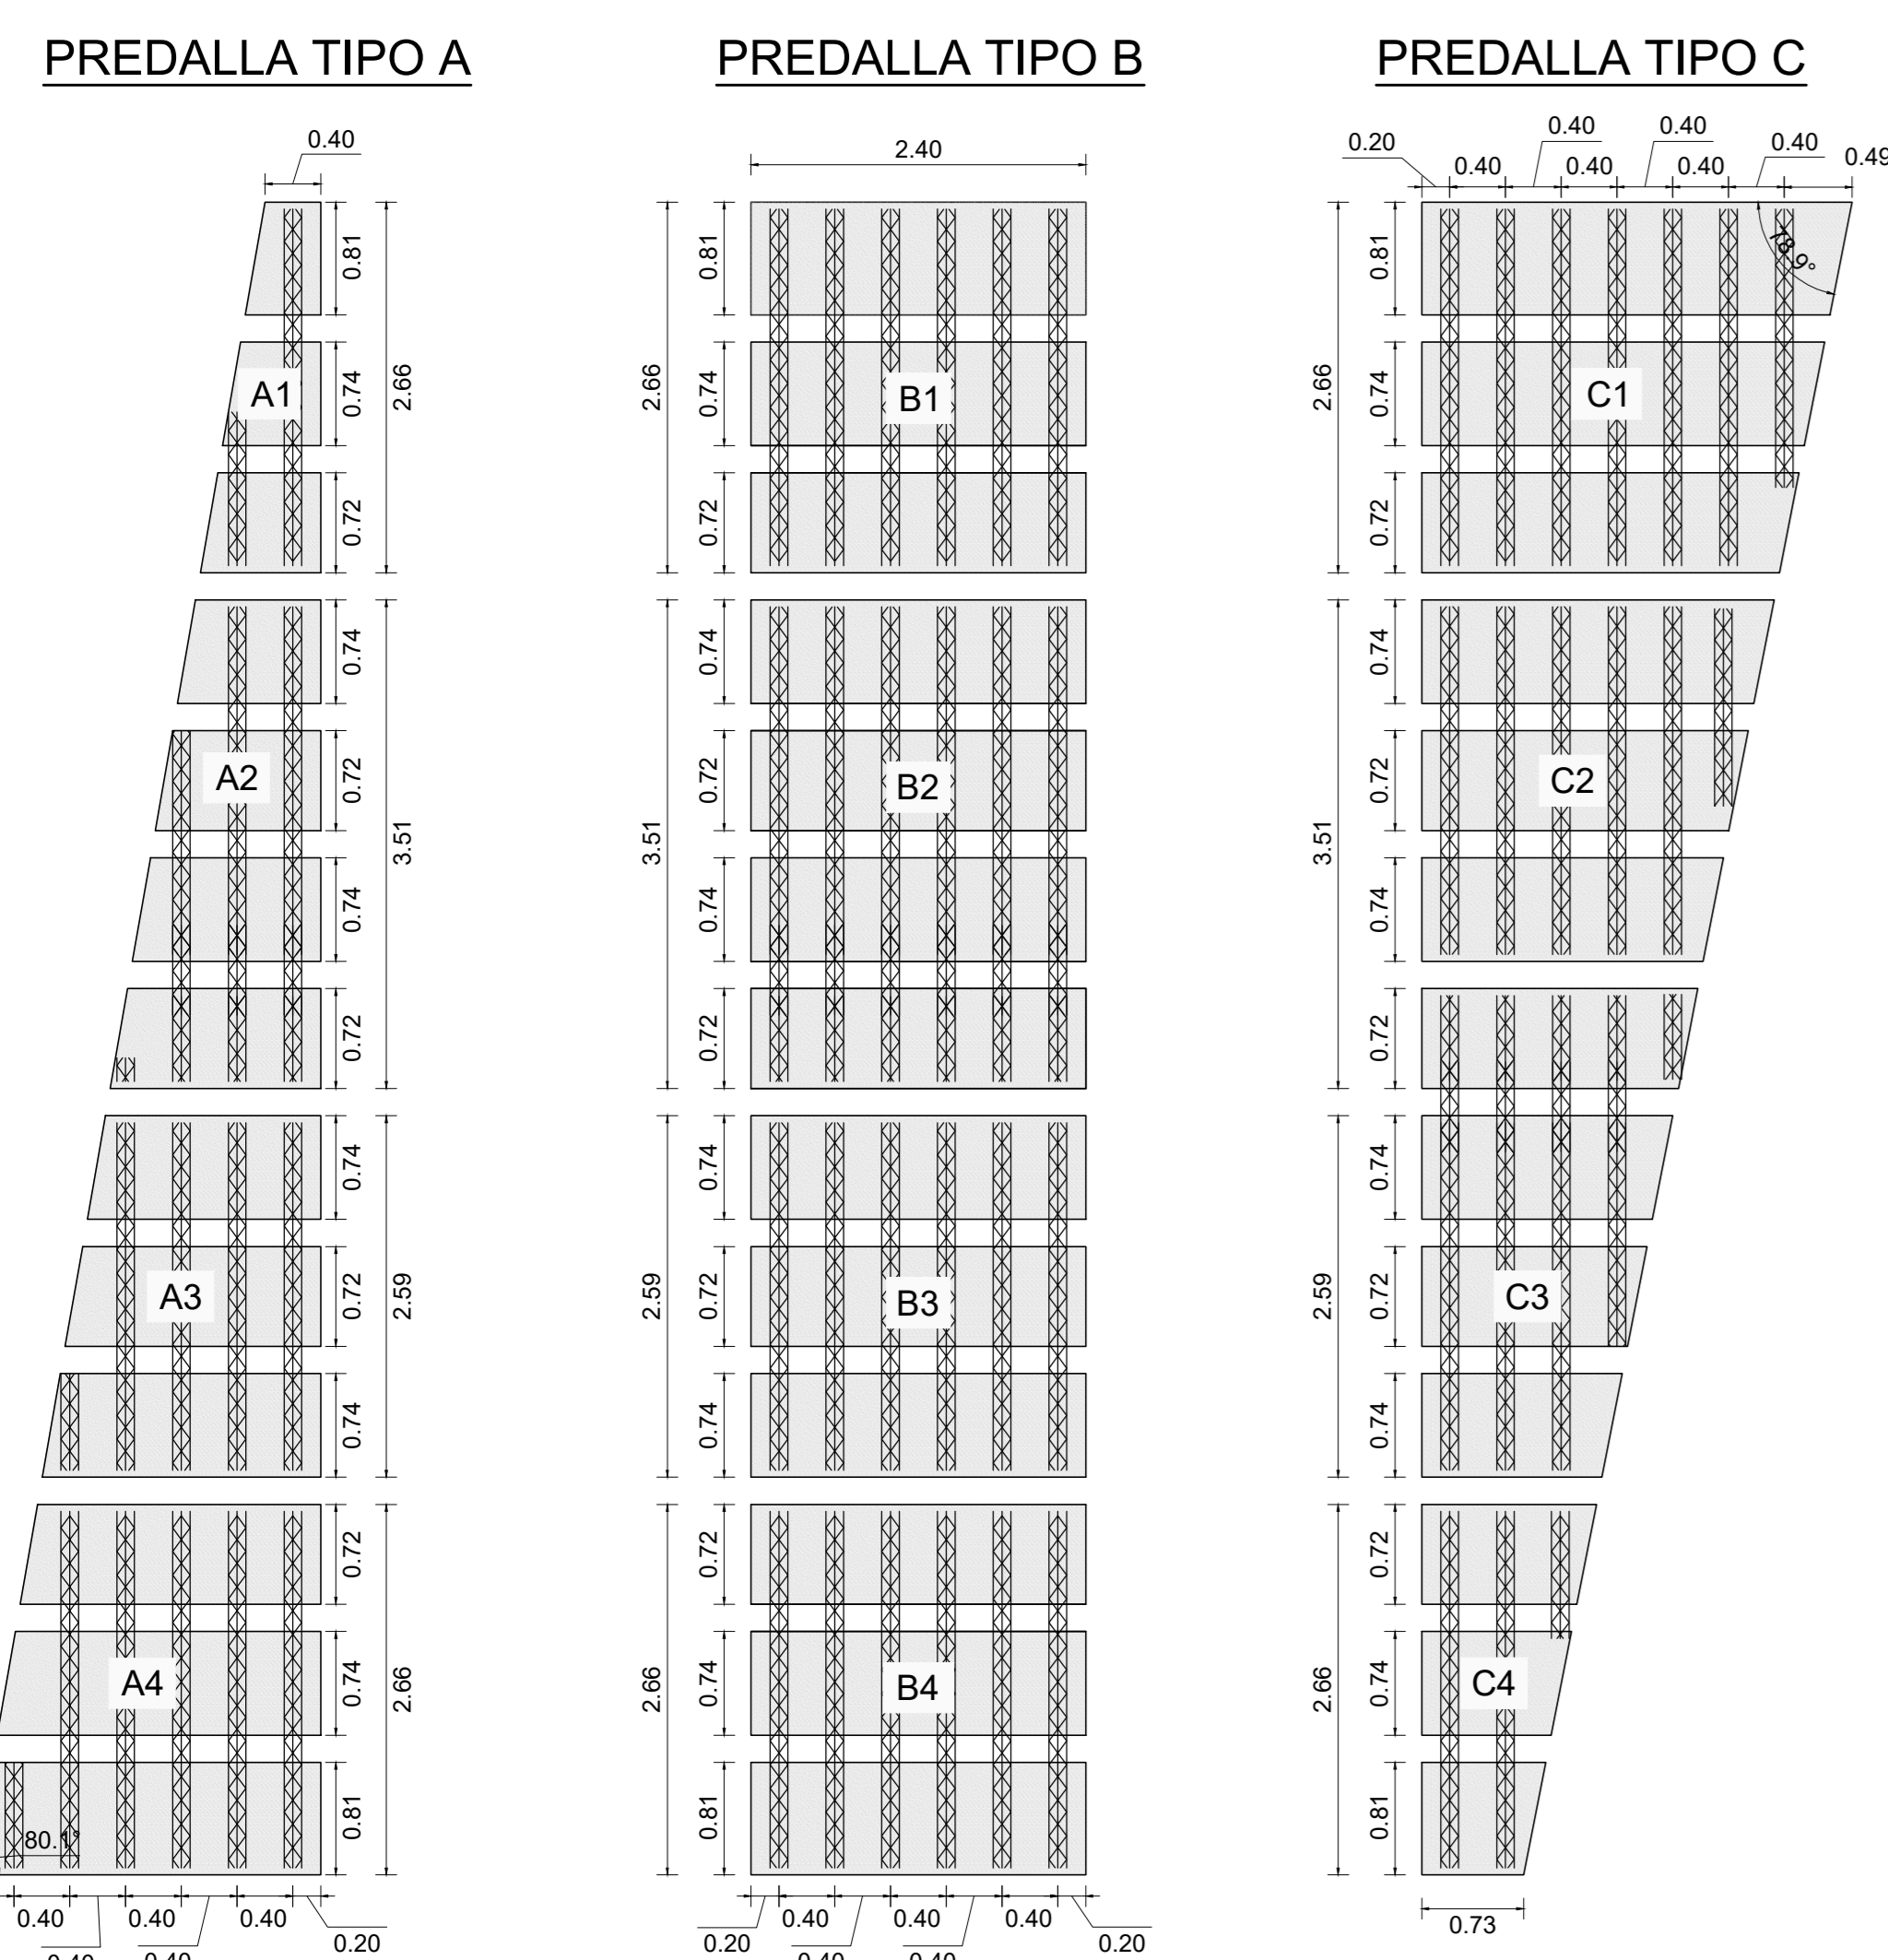

Direzione Progettazione e Realizzazione Lavori

ITINERARIO RAGUSA-CATANIA
Collegamento viario compreso tra lo Svincolo della S.S. 514 "di Chiaramonte" con la S.S. 115 e lo Svincolo della S.S. 194 "Ragusana"
LOTTO 1 - Dallo svincolo n. 1 sulla S.S. 115 (compreso) allo svincolo n. 3 sulla S.P. 5 (escluso)

PROGETTO ESECUTIVO COD. PA890

PROGETTAZIONE: ATI SINTAGMA - GP INGEGNERIA - COOPROGETTI - GDG - ICARIA - OMNISERVICE

PROGETTISTA RESPONSABILE DELL'INTEGRAZIONE DELLE PRESTAZIONI SPECIALESTIONE: Dott. Ing. Nando Graneri Ordine degli Ingegneri della Prov. di Perugia n° A351		IL GRUPPO DI PROGETTAZIONE: MANDANTARI: Dott. Ing. N. Graneri Dott. Ing. F. Scavone Dott. Ing. C. Lucini Dott. Arch. A. Scavone Dott. Ing. L. Neri		Dott. Ing. M. Abramo Dott. Ing. F. Amadori Dott. Ing. L. Caporaso Dott. Inge. C. Longobardi	

IL COORDINATORE PER LA SICUREZZA IN FASE DI PROGETTAZIONE: Dott. Ing. Ambrogio Signorile Ordine degli Ingegneri della Provincia di Roma n° A35111		IL RESPONSABILE DI PROGETTO: Dott. Ing. P. Agnello		VISTO IL RESPONSABILE DEL PROCEDIMENTO Dott. Ing. Luigi Mupo	

CAVALCAVIA
CAVALCAVIA AL KM 0+000
Pianta predalle impalcato

CODICE PROGETTO PROGETTO: L04082 E 2101 CODICE ELAB.: T01CV01STRCA03	NOME FILE T01CV01STRCA03	REVISIONE A	SCALA VARIE
D			
C			
B			
A	EMMISSIONE	NOVEMBRE 2021	M. Tanno, G. Diabuti, M. Graneri
REV.	DESCRIZIONE	DATA	REMATTO VERIFICATO APPROVATO