



CONTROVENTI SUPERIORI


PIANTA  
Scale 1:20

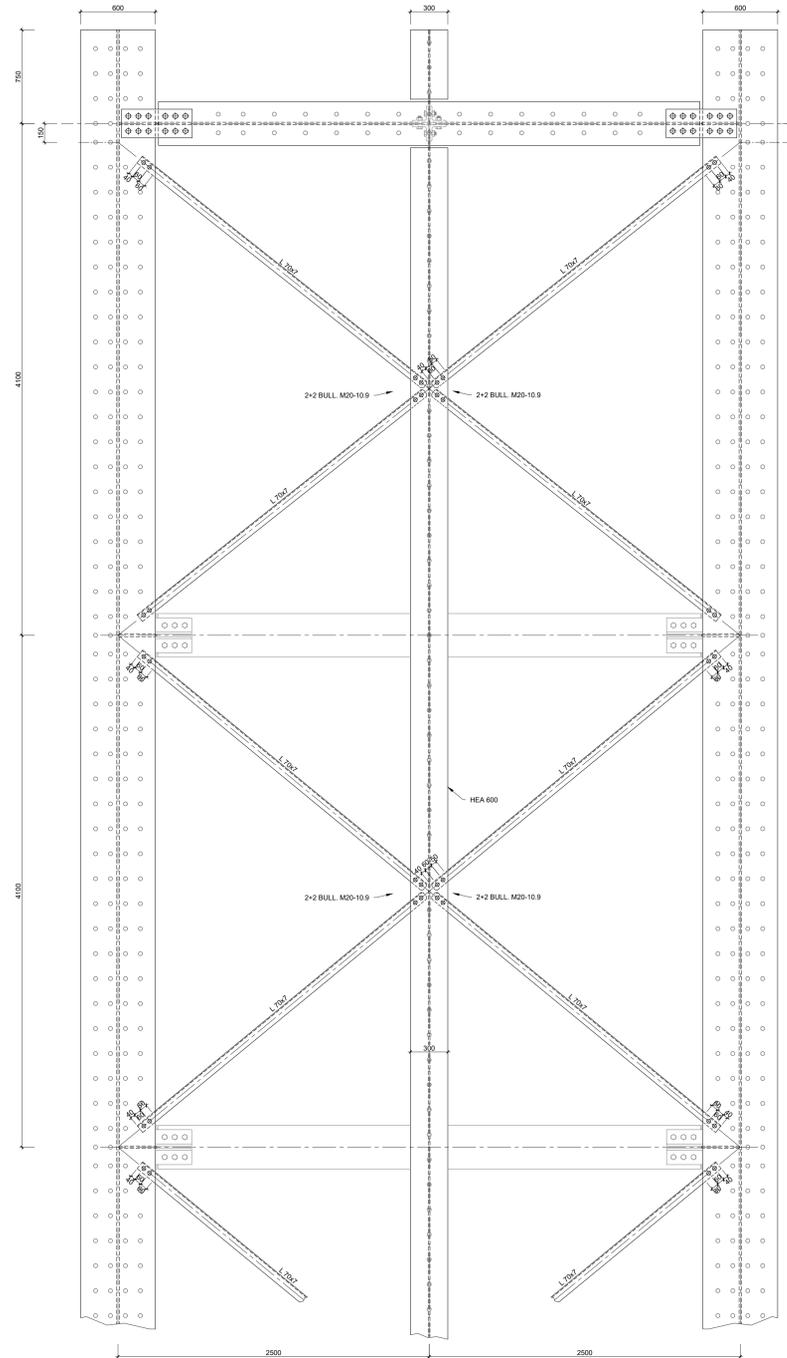


SEZIONE TRASVERSALE  
Scale 1:20

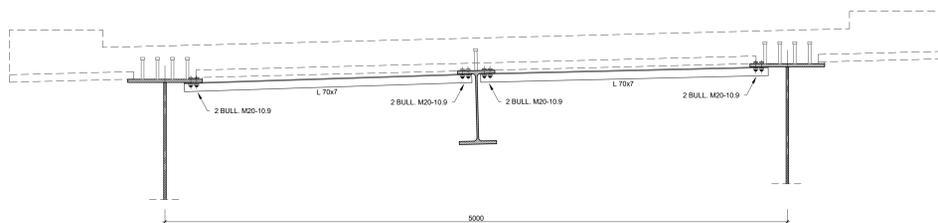


GS1 - GS4  
Scale 1:2

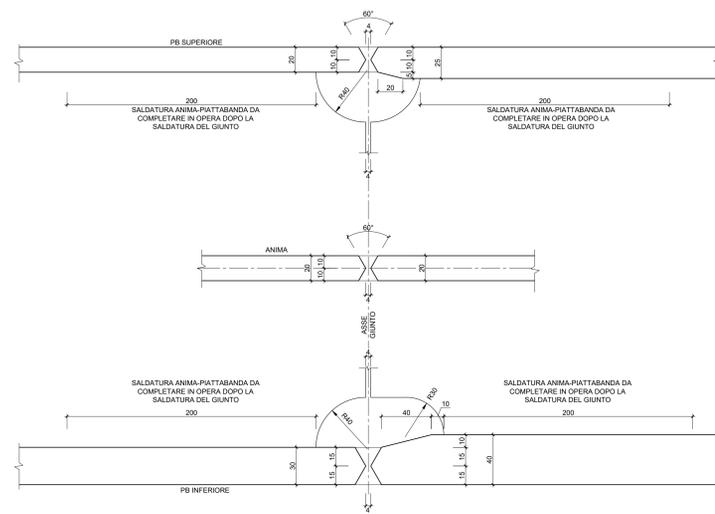



GS2 - GS3  
Scale 1:2

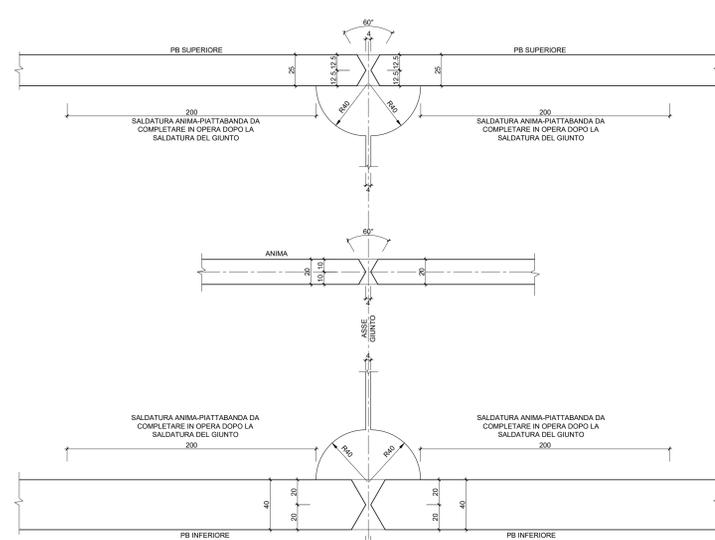

GIUNTO TRAVE DI SPINA  
Scale 1:2

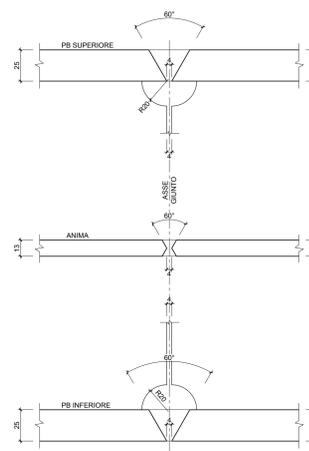

DETTAGLIO TIPICO RASTREMAZIONE PIATTABANDA  
Scale 1:2

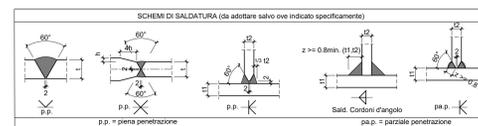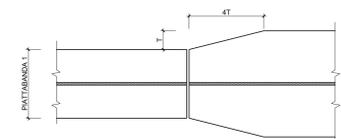

**anas**  
GRUPPO IRI ITALIANI

Direzione Progettazione e Realizzazione Lavori

**ITINERARIO RAGUSA-CATANIA**  
Collegamento viario compreso tra lo Svincolo della S.S. 514 "di Chiaramonte" con la S.S. 115 e lo Svincolo della S.S. 194 "Ragusana"  
LOTTO 1 - Dallo svincolo n. 1 sulla S.S. 115 (compreso) allo svincolo n. 3 sulla S.P. 5 (escluso)

PROGETTO ESECUTIVO COD PA895

PROGETTAZIONE: ATI SINTAGMA - GP INGEGNERIA - COOPROGETTI - GDG - ICARIA - OMNISERVICE

<b>IL GRUPPO DI PROGETTAZIONE:</b> SPECIALISTICHE: Dott. Ing. Nando Graneri Ordine degli Ingegneri della Prov. di Perugia n° 4351		<b>IL GRUPPO DI PROGETTAZIONE:</b> MANDATARI: Sintagma Dott. Ing. N. Graneri Dott. Ing. F. Di Stefano Dott. Ing. L. Di Stefano Dott. Ing. L. Di Stefano	
<b>IL GEOLOGO:</b> Dott. Geol. Marco Leonardi Ordine dei Geologi della Regione Lazio n° 1541		<b>IL RESPONSABILE DI PROGETTO:</b> Dott. Ing. Danilo PELLE Direzione degli Ingegneri di Palermo n° 4351	

VISTO IL RESPONSABILE DEL PROCEDIMENTO  
Dott. Ing. Luigi Majù

CAVALCAVIA  
CAVALCAVIA AL KM 5+204  
Carpenteria Impalcato: dettagli

CODICE PROGETTO PRODOTTO LO4082 E 2101	NOME FILE 701CV04STRICP05	REVISIONE A	SCALA: Varie
D C B A	EMISSIONE 06/06/2021	REDATTO GRANERI	VERIFICATO GRANERI
REV. DESCRIZIONE	DATA	REDATTO	VERIFICATO