



**FASE 1**  
Scale 1:250

- DELIMITAZIONE DELLE AREE DI LAVORO E REALIZZAZIONE DELLA VIABILITÀ DI CANTIERE;
- TRAFFICO SULL'ATTUALE SEDE STRADALE ANCHE CON RESTRINGIMENTI DI CARREGGIATA;
- REALIZZAZIONE DELLE PORZIONI FUORI SEDE DELLE CARREGGIATE AUTOSTRADALI;
- REALIZZAZIONE DELLE PARETI CHIODATE, DEI GABBIONI SISTEMA TERRAMESH E DELLA SPALLA B DEL CAVALCAVIA;
- REALIZZAZIONE DELLA VIABILITÀ SECONDARIA PROPEDEUTICA ALLE DEVIAZIONI DEL TRAFFICO DI FASE 2;
- ADEGUAMENTO VIABILITÀ ESISTENTE CON ALLARGAMENTI LOCALI PROPEDEUTICI ALLA FASE 2.

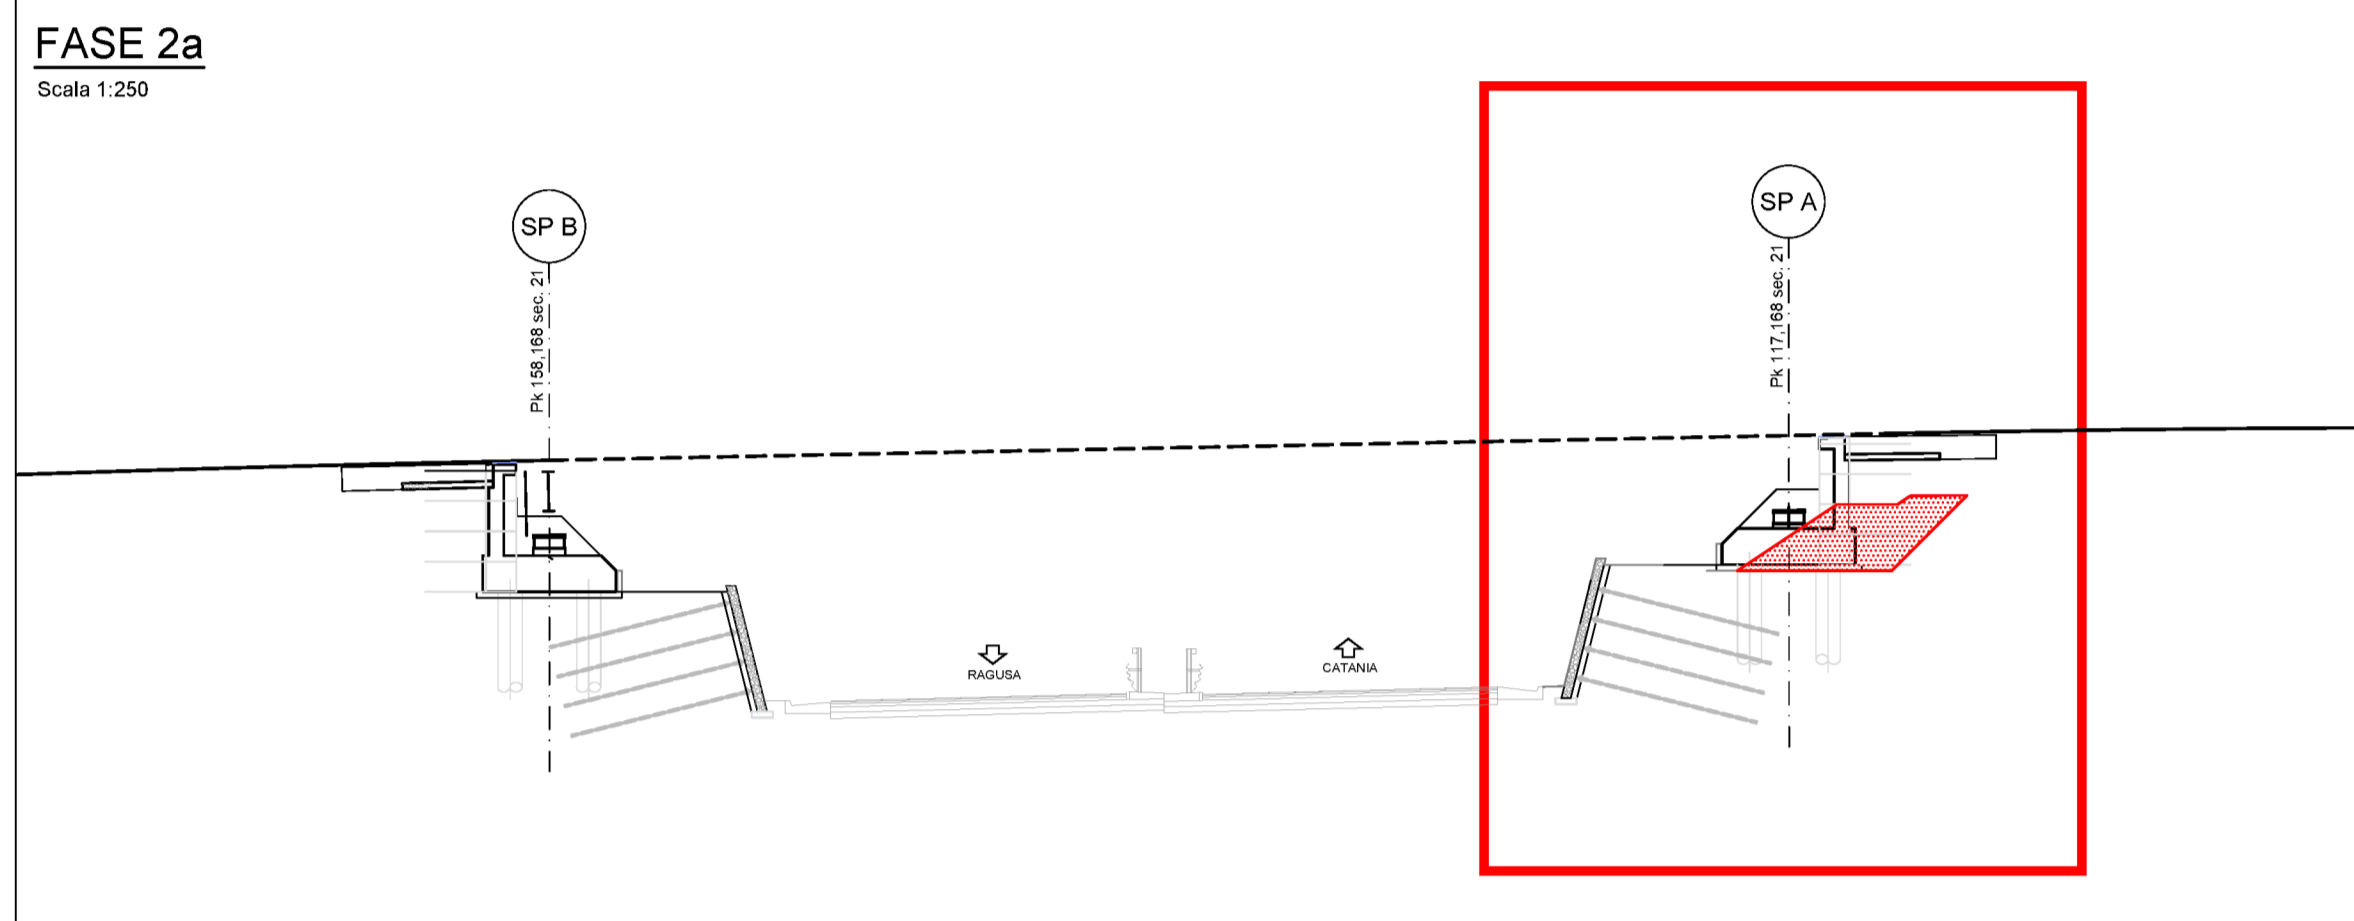


**FASE 2a**  
Scale 1:250

- DELIMITAZIONE DELLE AREE DI LAVORO;
- TRAFFICO SULLE PORZIONI DI CARREGGIATA AUTOSTRALE REALIZZATE IN FASE 1 CON LOCALI DEVIAZIONI SULLA VIABILITÀ ESISTENTE;
- REALIZZAZIONE DELLE PORZIONI FUORI SEDE DELLE CARREGGIATE AUTOSTRADALI;
- REALIZZAZIONE DELLE PARETI CHIODATE, DEI GABBIONI SISTEMA TERRAMESH DELLA SPALLA A.

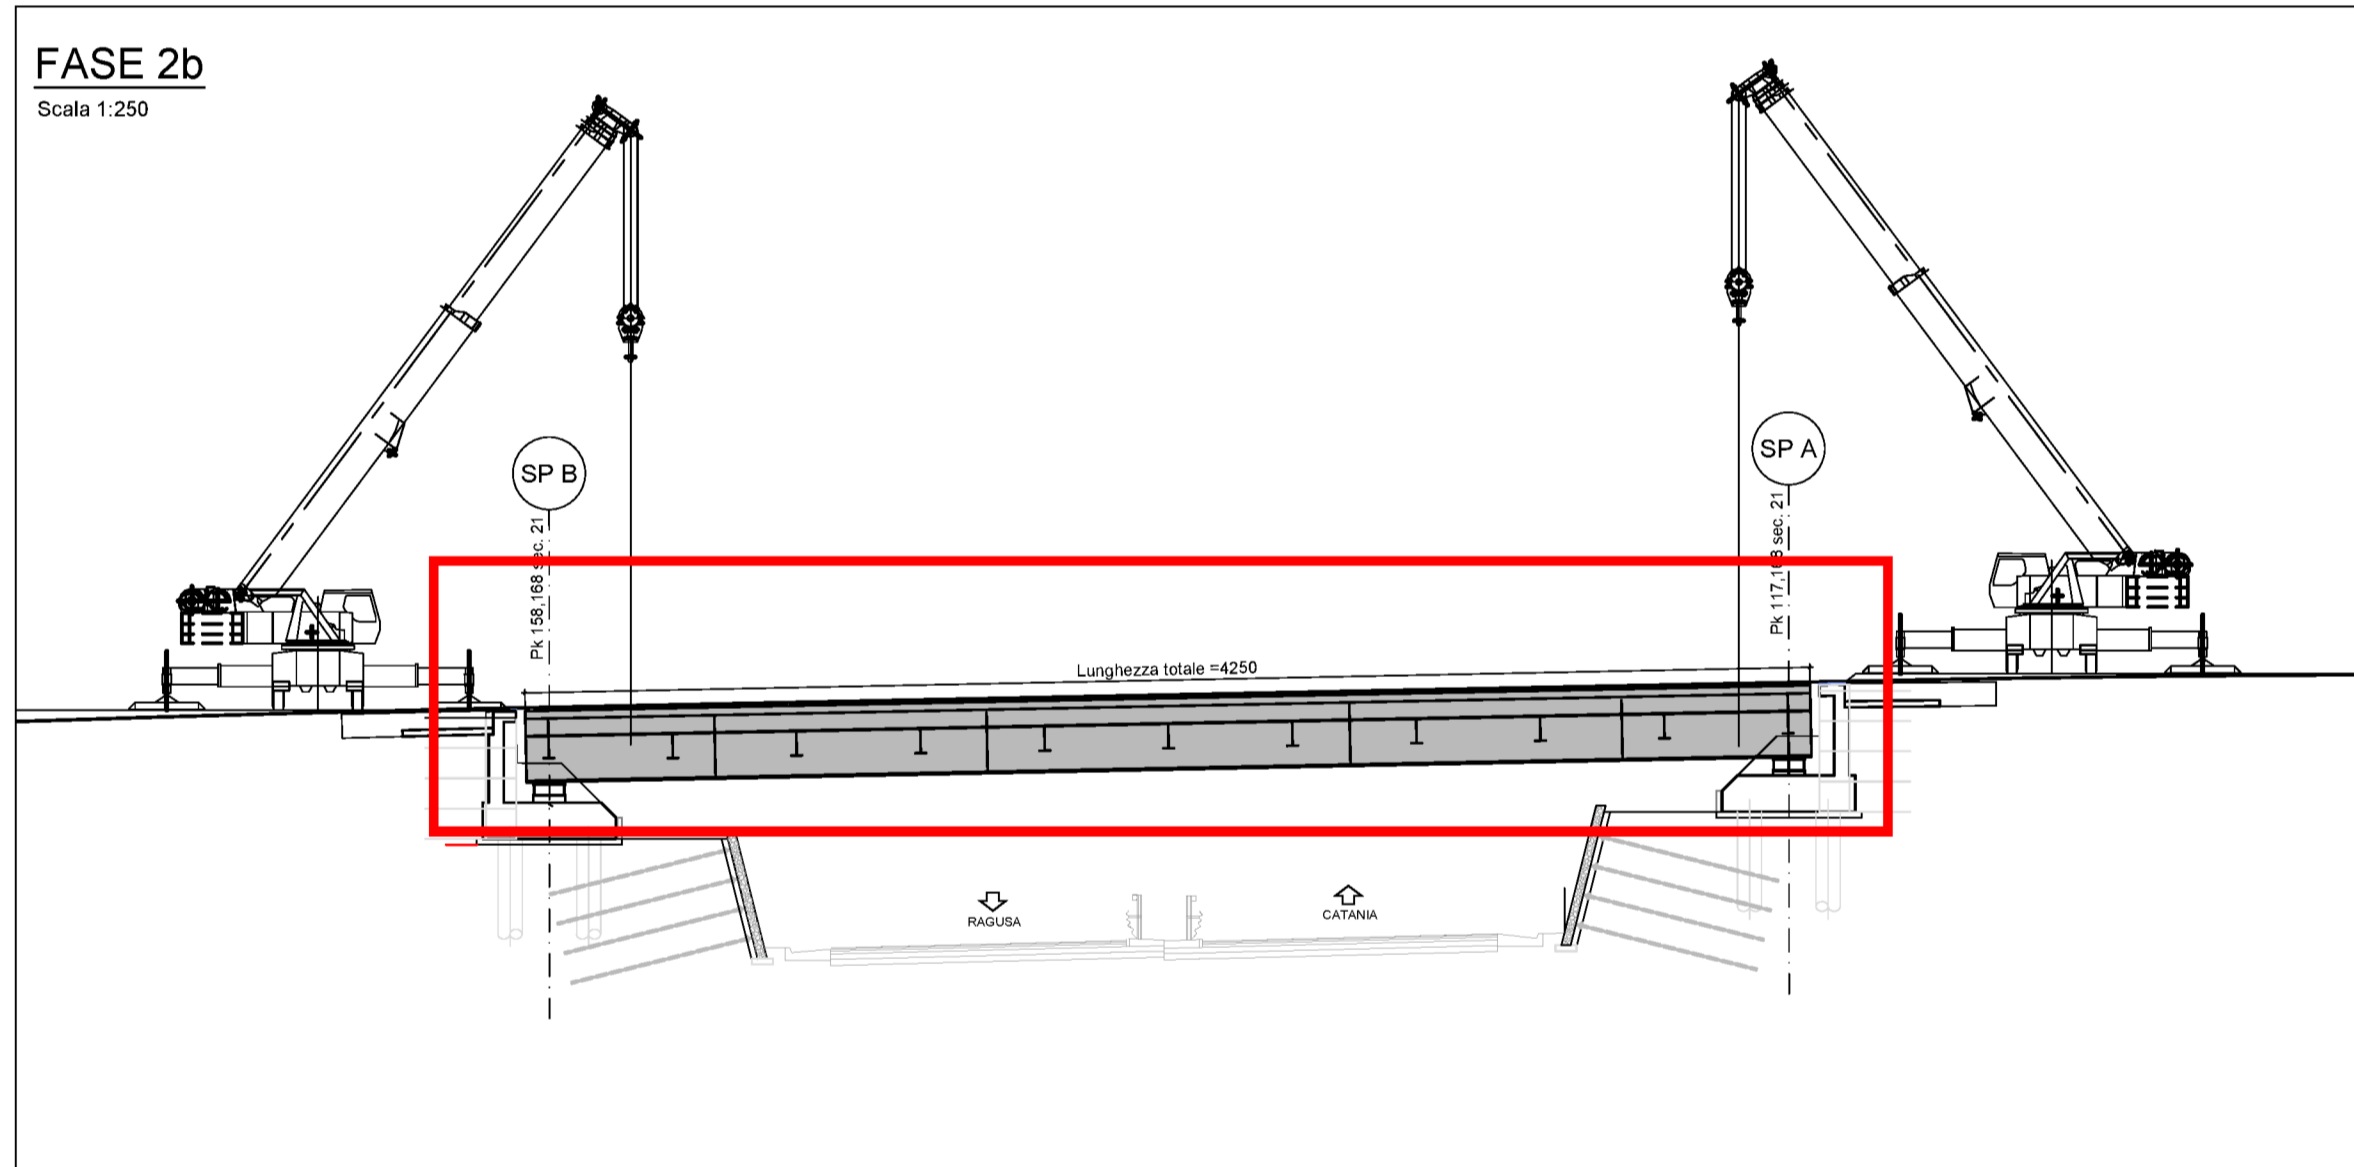





**FASE 2b**  
Scale 1:250

- ASSEMBLAGGIO A TERRA CARPENTERIA METALLICA;
- VARO DELL'IMPALCATO.

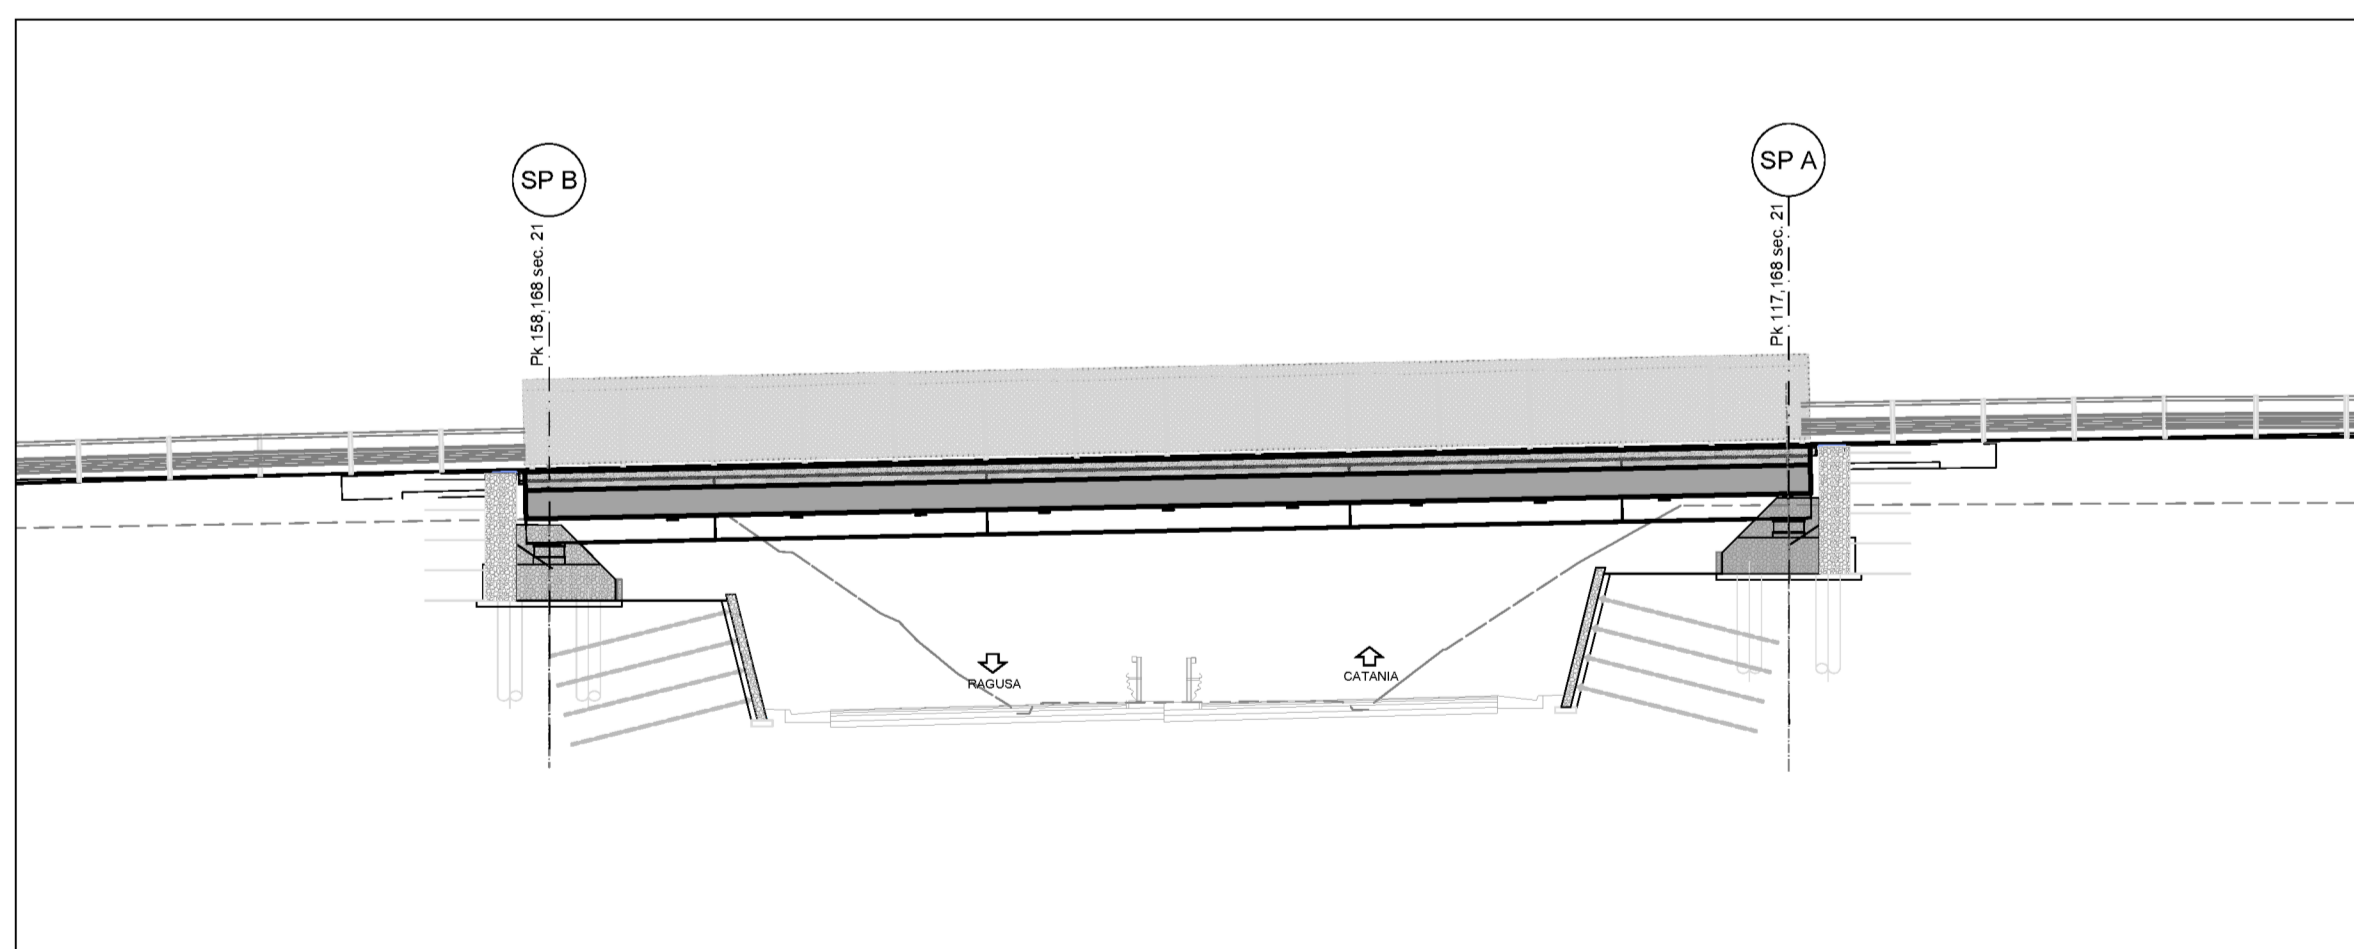

**FASE 3**  
Scale 1:250

- DELIMITAZIONE DELLE AREE DI LAVORO;
- REALIZZAZIONE DELLE RIMANENTI PARTI DELL'INFRASTRUTTURA STRADALE PRINCIPALE;
- COMPLETAMENTO GENERALE E MESSA IN ESERCIZIO DELL'INTERA INFRASTRUTTURA;
- INTERVENTI DI RINATURALIZZAZIONE DELLA PIATTAFORMA ATTUALE, OVE DISMESSA.

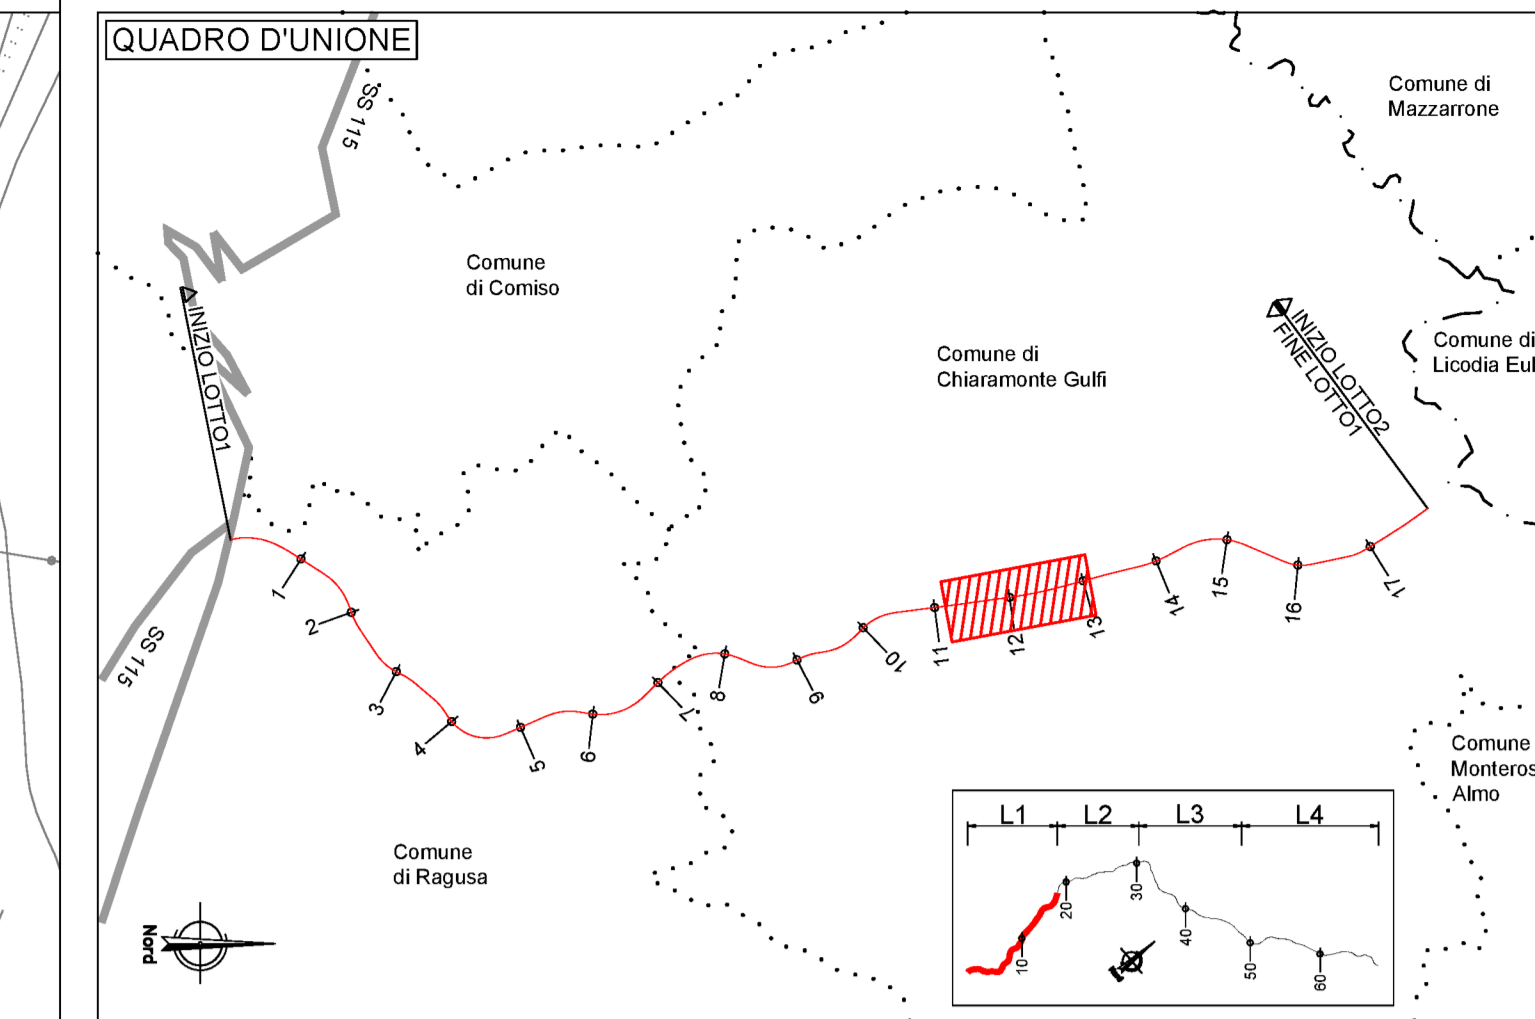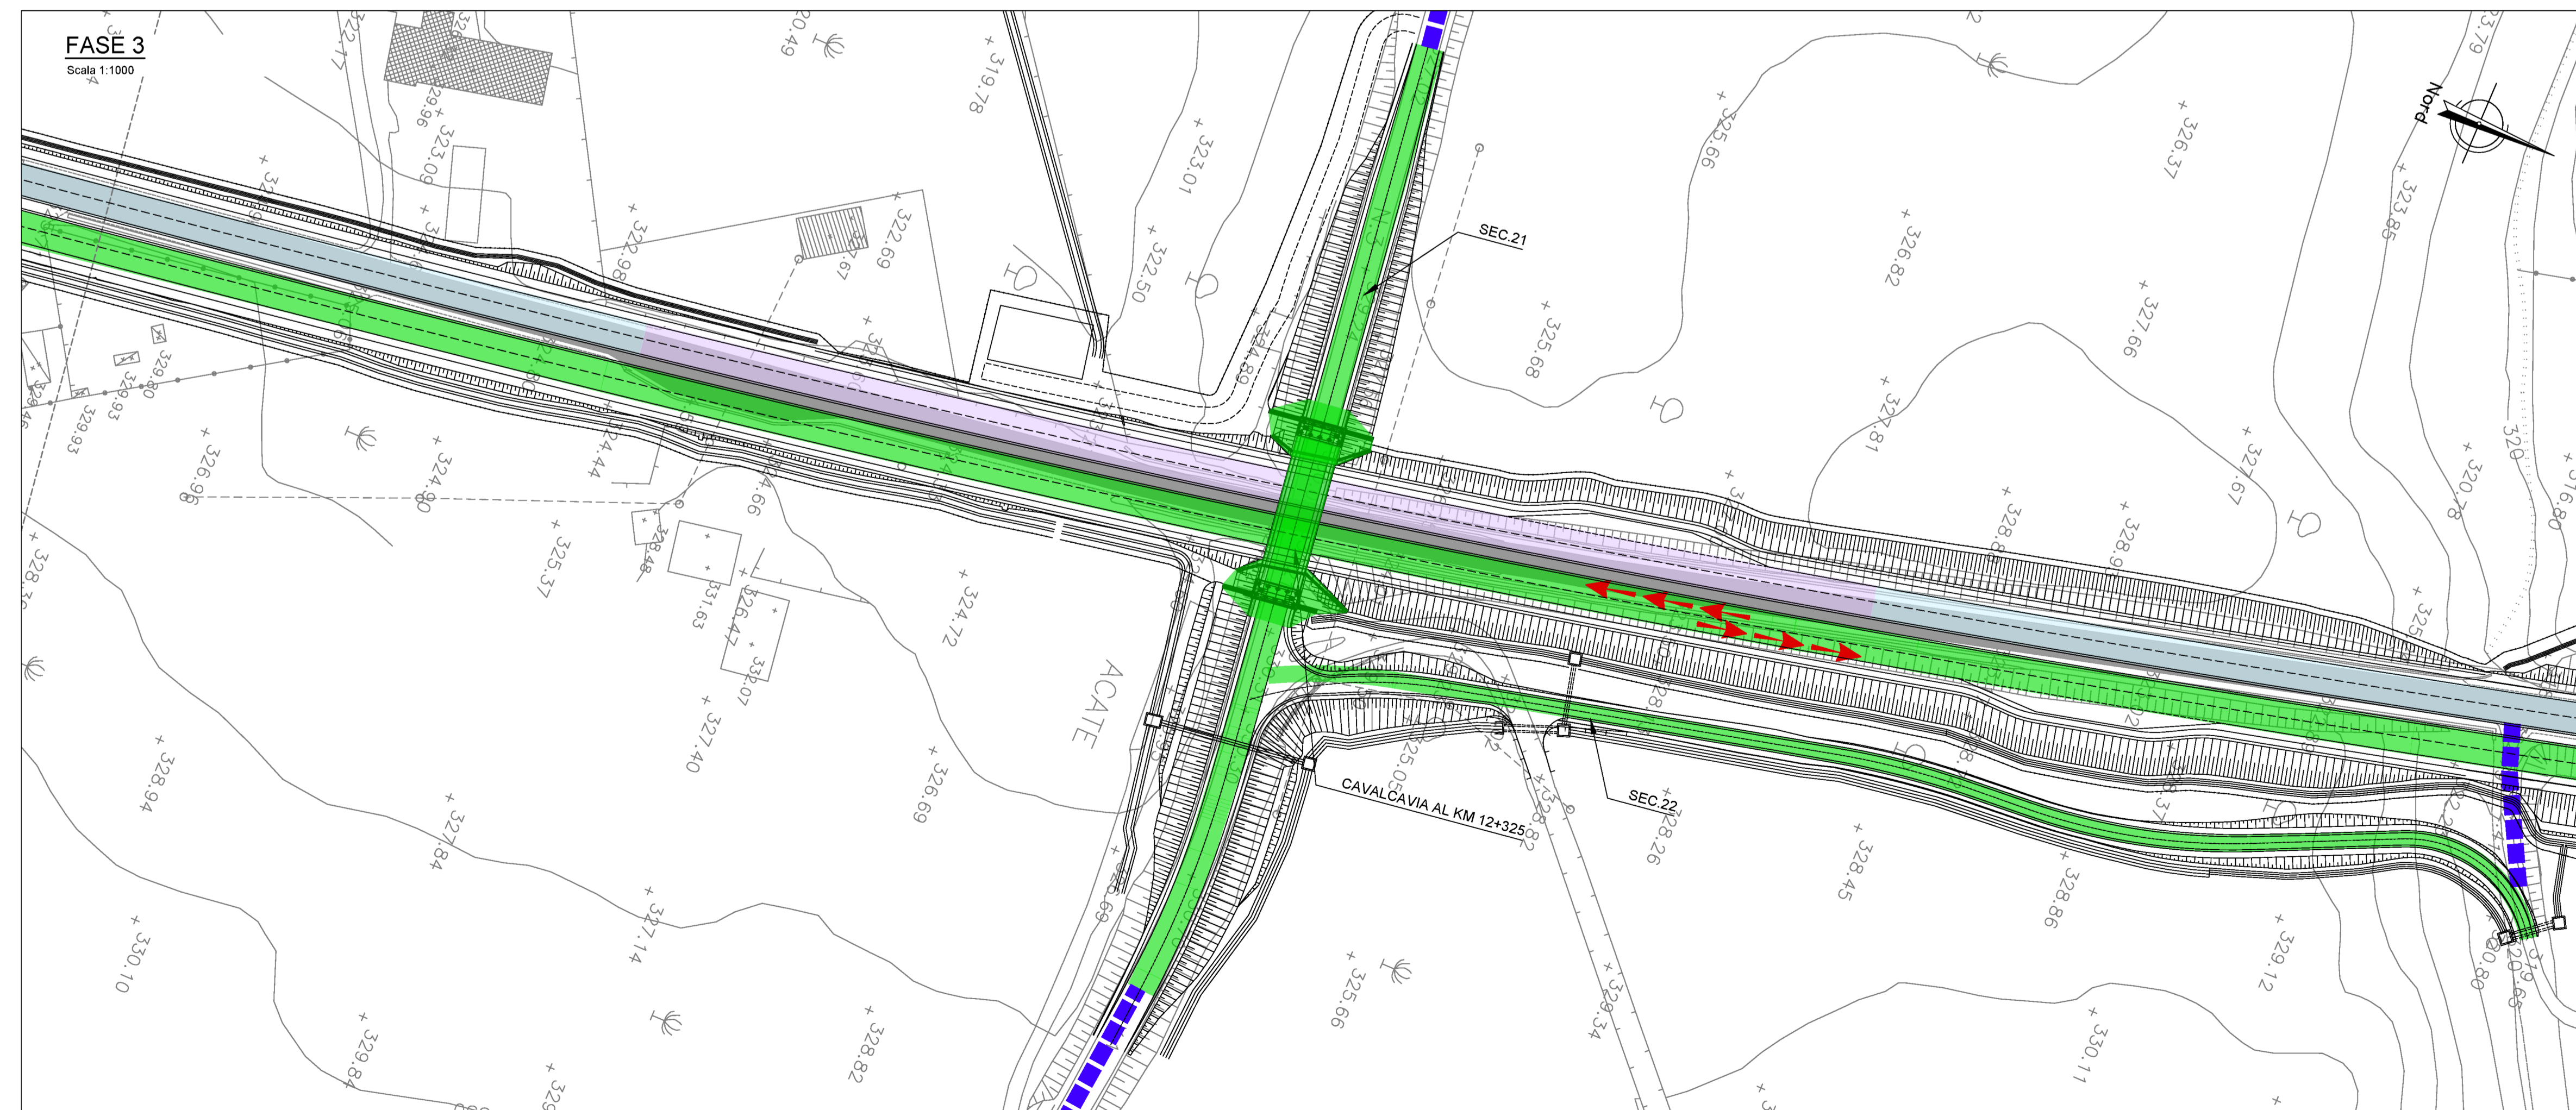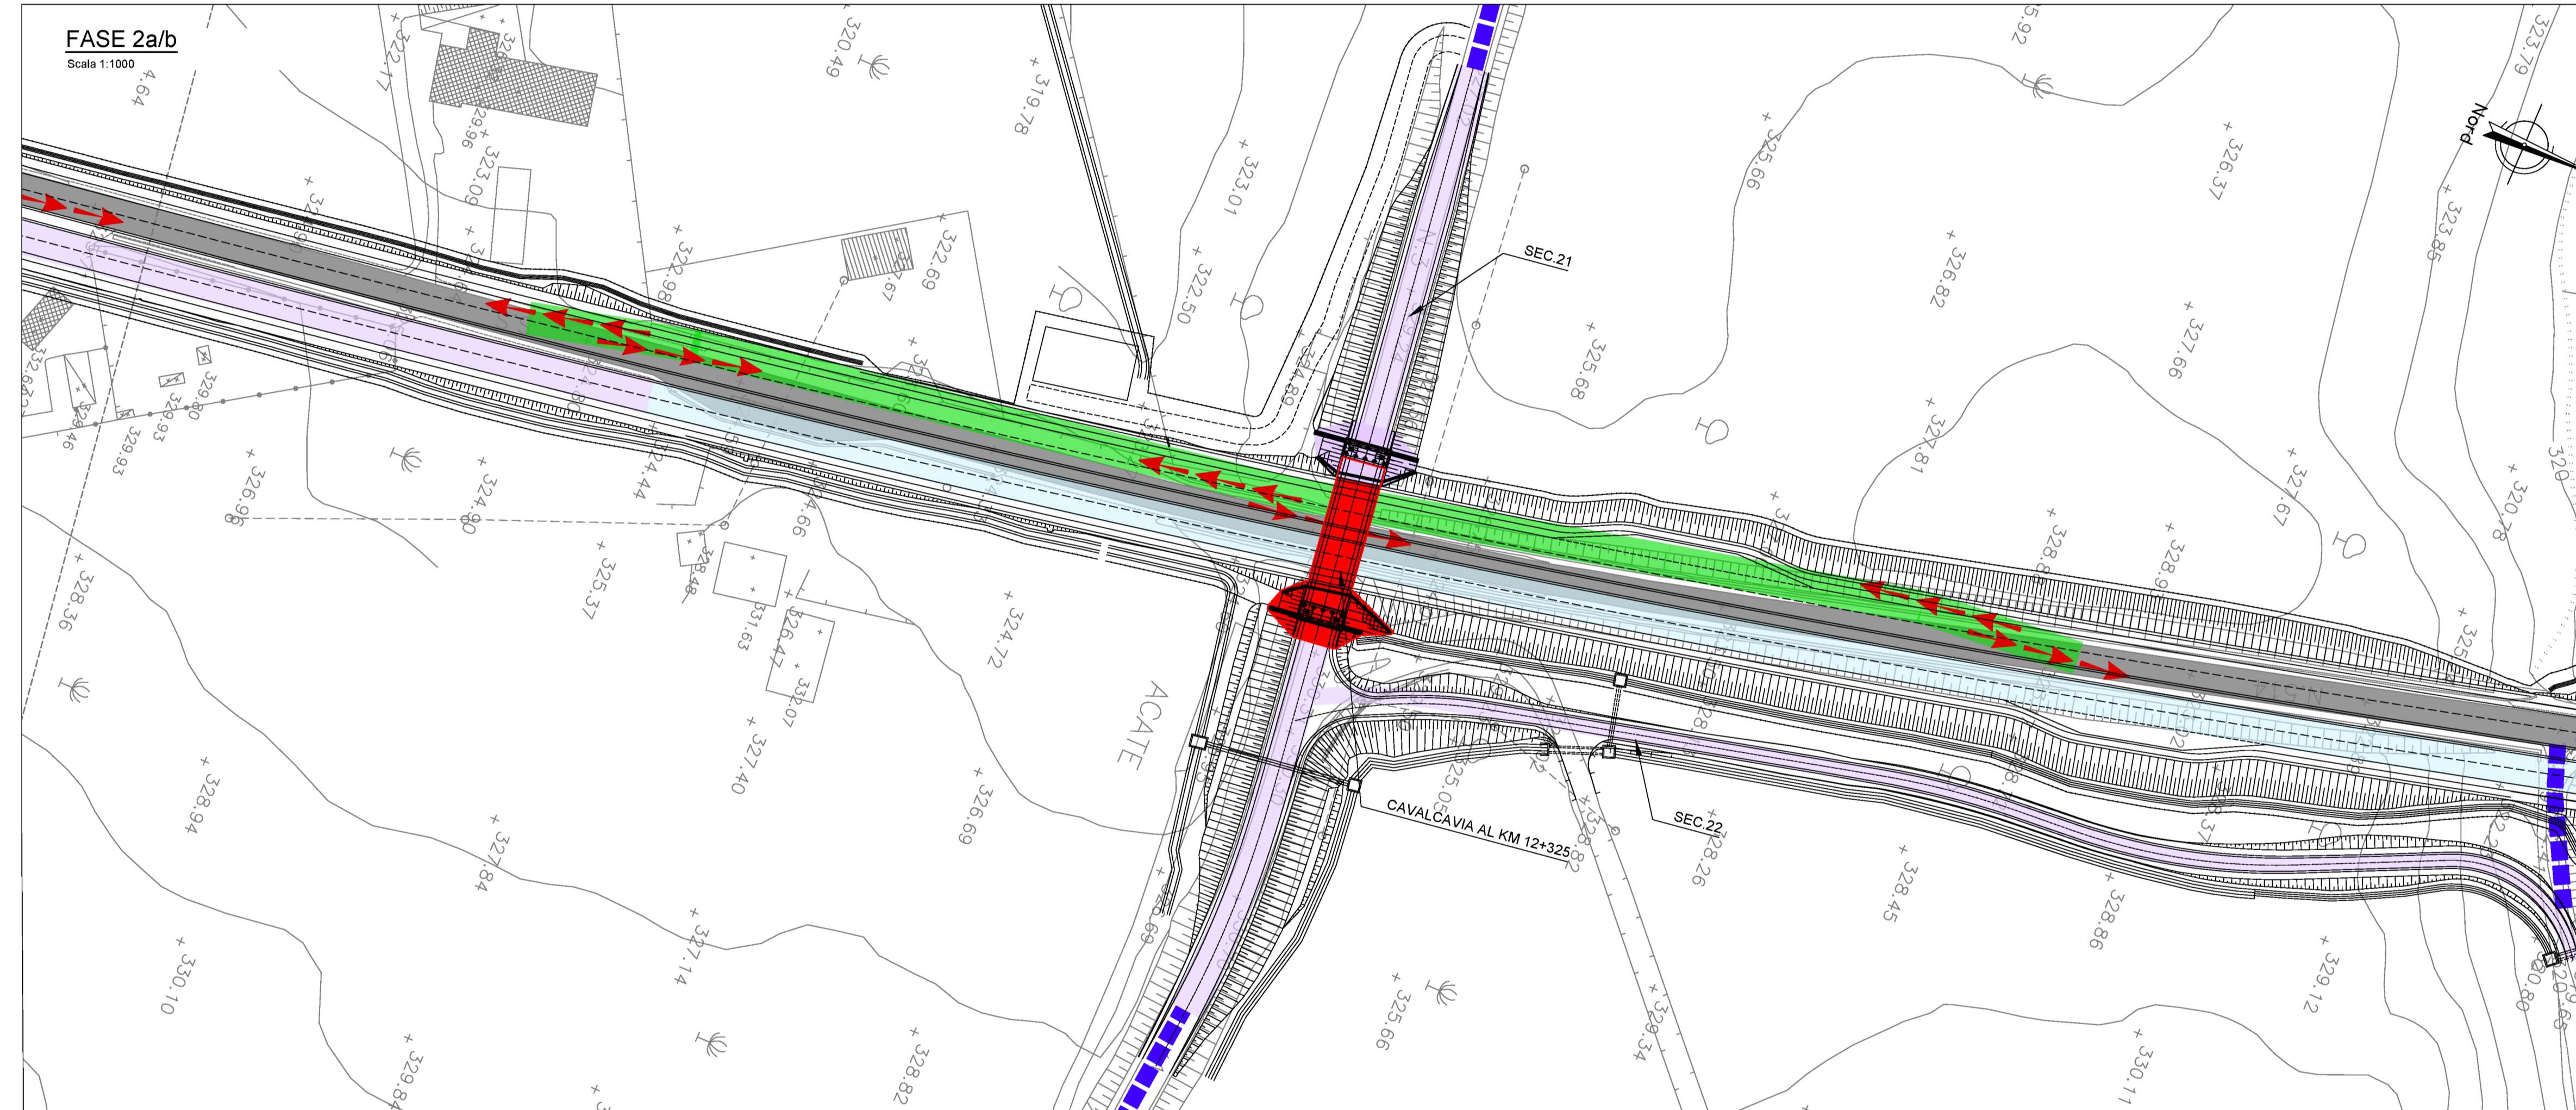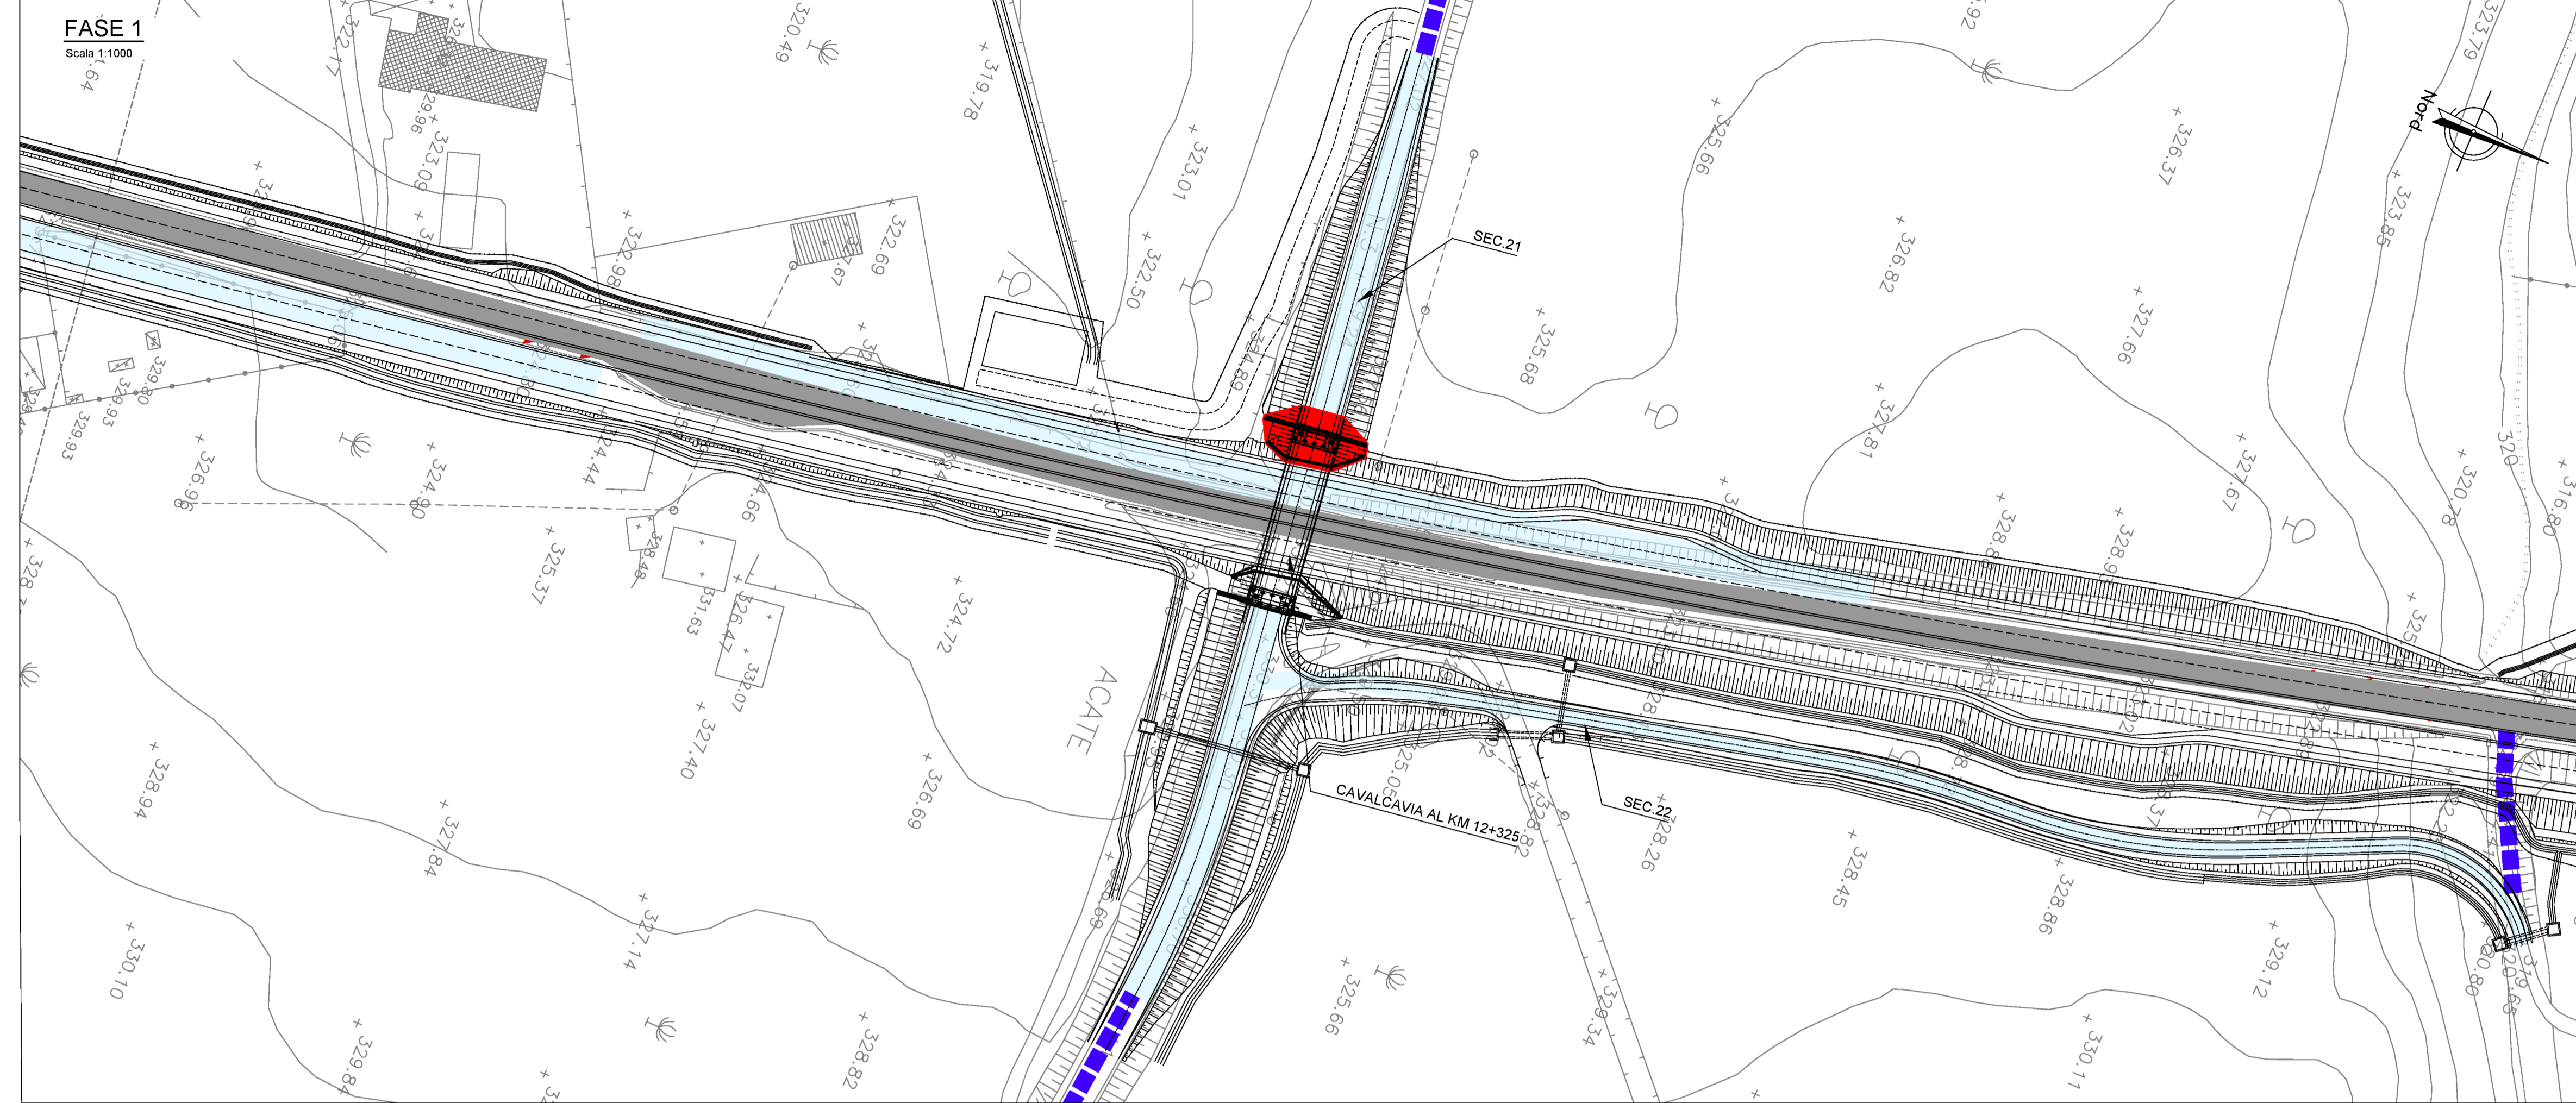

### LEGENDA

- AREE DI CANTIERE BASE
- AREE DI CANTIERE OPERATIVO
- AREE POTENZIALI DI STOCCAGGIO TEMPORANEO
- AREA POTENZIALE DI RIMODELLAMENTO DEFINITIVO
- AREA DI CANTIERE SU S.S. 514/94 ESISTENTE
- S.S. 514/94 ESISTENTE
- OPERE IN CORSO DI REALIZZAZIONE - ALLARGAMENTI S.S. ESISTENTE
- OPERE IN CORSO DI REALIZZAZIONE - OPERE MINORI CAVALCAVIA
- OPERE ESEGUITE NON IN ESERCIZIO
- OPERE ESEGUITE IN ESERCIZIO
- VIABILITÀ ALTERNATIVA SU STRADE ESISTENTI
- VIABILITÀ ALTERNATIVA SU STRADE ESISTENTI DA ADEGUARE
- NUOVE VIABILITÀ DI ACCESSO AI CANTIERI OPERATIVI
- VIABILITÀ DI ACCESSO FONDICASE
- FLUSSI DI CANTIERE STRADA STATALE
- DOBPIO SENSO DI MARCIA
- UN SENSO DI MARCIA
- ACCESSO AI CANTIERI BASE

**anas**  
GRUPPO FS ITALIANE

Direzione Progettazione e Realizzazione Lavori

**ITINERARIO RAGUSA-CATANIA**  
Collegamento viario compreso tra lo Svincolo della S.S. 514 "di Chiamante" con la S.S. 115 e lo Svincolo della S.S. 194 "Ragusana"  
LOTTO 1 - Dallo svincolo n. 1 sulla S.S. 115 (compreso) allo svincolo n. 3 sulla S.P. 5 (escluso)

**PROGETTO ESECUTIVO** COD. PA895

PROGETTAZIONE: ATI SINTAGMA - GP INGEGNERIA - COOPROGETTI - GDG - ICARIA - OMNISERVICE

PROGETTISTA RESPONSABILE DELL'INTEGRAZIONE DELLE PRESTAZIONI SPECIFICAZIONI:  
Dott. Ing. Nando Graneri  
Ordine degli Ingegneri della Prov. di Perugia n° 4351

MANDATARIA:  
Sintagma  
Dott. Ing. N. Graneri  


IL GEOLOGO:  
Dott. Geol. Marco Leonardi  
Ordine dei Geologi della Regione Lazio n° 1541

IL COORDINATORE PER LA SICUREZZA IN FASE DI PROGETTAZIONE:  
Dott. Ing. Amrogio Signorini  
Ordine degli Ingegneri della Provincia di Roma n° 435111

IL RESPONSABILE DI PROGETTO:  
**Dott. Ing. Danilo PELLE**  
iscrizione all'Albo n. 4388  
alla Sezione degli Ingegneri di Roma  

VISTO IL RESPONSABILE DEL PROCEDIMENTO  
Dott. Ing. Luigi Muro

**CAVALCAVIA**  
Fasi costruttive

CODICE PROGETTO	REV.	DESCRIZIONE	DATA	REDAITTO	VERIFICATO	APPROVATO
LO4082 E 2101						
D						
C						
B						
A						