




SEZIONE C-C
Scala 1:50

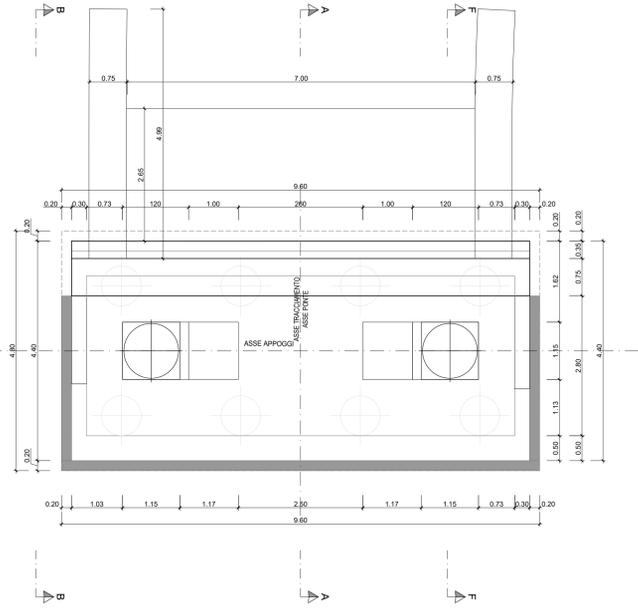


SEZIONE G-G
Scala 1:50

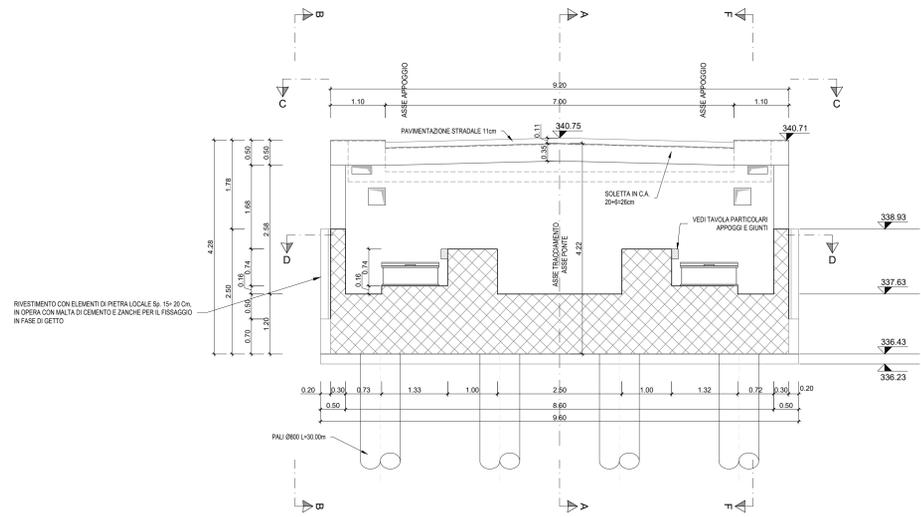


SEZIONE F-F
Scala 1:50

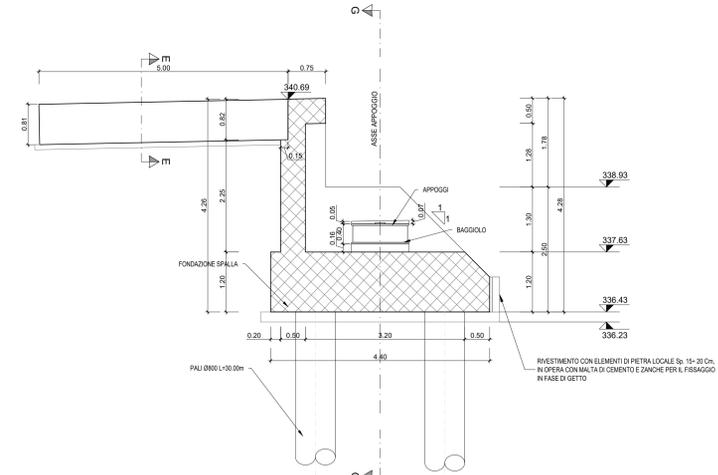


SEZIONE D-D
Scala 1:50

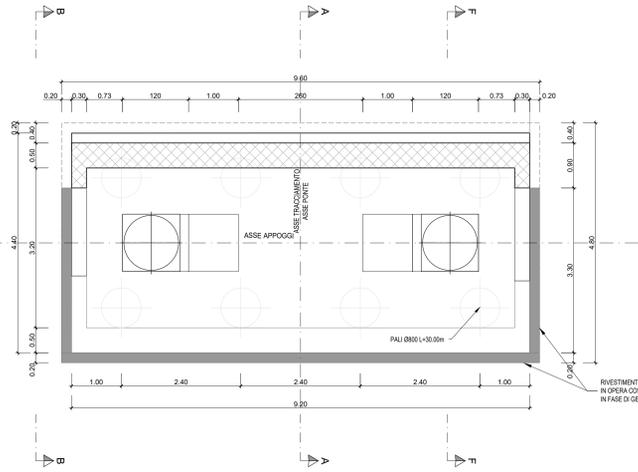


SEZIONE B-B
Scala 1:50

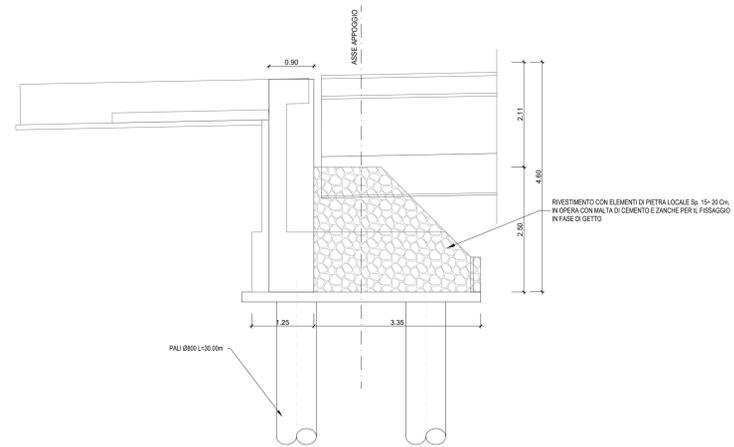

SEZIONE A-A
Scala 1:50

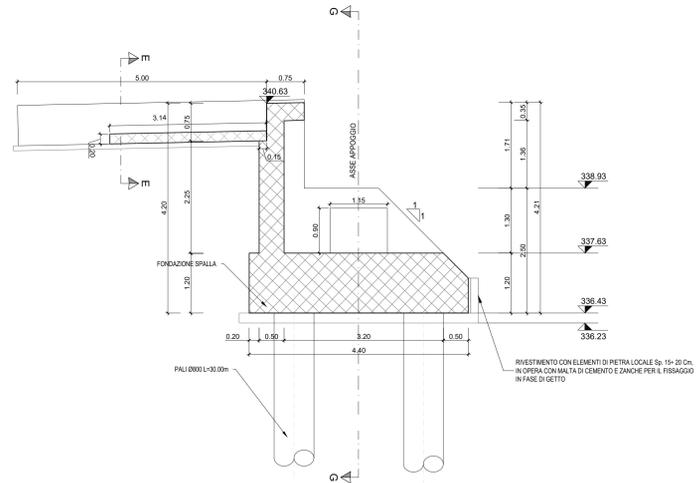

SEZIONE E-E
Scala 1:50

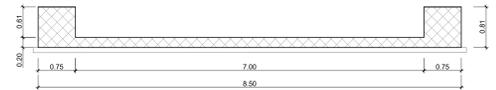

anas
GRUPPO FS ITALIANE

Direzione Progettazione e Realizzazione Lavori

ITINERARIO RAGUSA-CATANIA
Collegamento viario compreso tra lo Svincolo della S.S. 514 "di Chiaramonte" con la S.S. 115 e lo Svincolo della S.S. 194 "Ragusana"
LOTTO 1 - Dallo svincolo n. 1 sulla S.S. 115 (compreso) allo svincolo n. 3 sulla S.P. 5 (escluso)

PROGETTO ESECUTIVO COD PA895

PROGETTAZIONE: ATI SINTAGMA - GP INGEGNERIA - COOPROGETTI-GDG - ICARIA - OMNISERVICE

PROGETTISTA RESPONSABILE DELL'INTEGRAZIONE DELLE PRESTAZIONI SPECIALISTICHE:
Dott. Ing. Nando Graneri
Ordine degli Ingegneri della Prov. di Perugia n° 4351

IL GRUPPO DI PROGETTAZIONE:
MANDATARI:
Dott. Ing. N. Graneri
Dott. Ing. F. Di Stefano
Dott. Ing. A. Brancato
Dott. Ing. L. Neri

MANDANTI:

IL GEOLOGO:
Dott. Geol. Marco Leonardi
Ordine dei Geologi della Regione Lazio n° 1541

IL COORDINATORE PER LA SICUREZZA IN FASE DI PROGETTAZIONE:
Dott. Ing. Ambrogio Signorini
Ordine degli Ingegneri della Provincia di Roma n° 435111

IL RESPONSABILE DI PROGETTO:
Dott. Ing. Danilo PELLE

CAVALCAVIA
CAVALCAVIA AL KM 15+818
Carpenteria spalla B

CODICE PROGETTO	NOIE FILE	REVISIONE	SCALA:
PROGETTO	101CV06STRCP02		1:50
PRODOTTO	ELAB.		
LO4082	E 21101		
C			
B			
A	REVISIONE A SEGUITO DI RAPPORTO DI VERIFICA	NOVEMBRE 2021	INGEGNERI
REV.	EMISSIONE	GIUGNO 2021	INGEGNERI
	DESCRIZIONE	DATA	REDAITTO VERIFICATO APPROVATO