SEZIONE M-M
SCALA 1:50

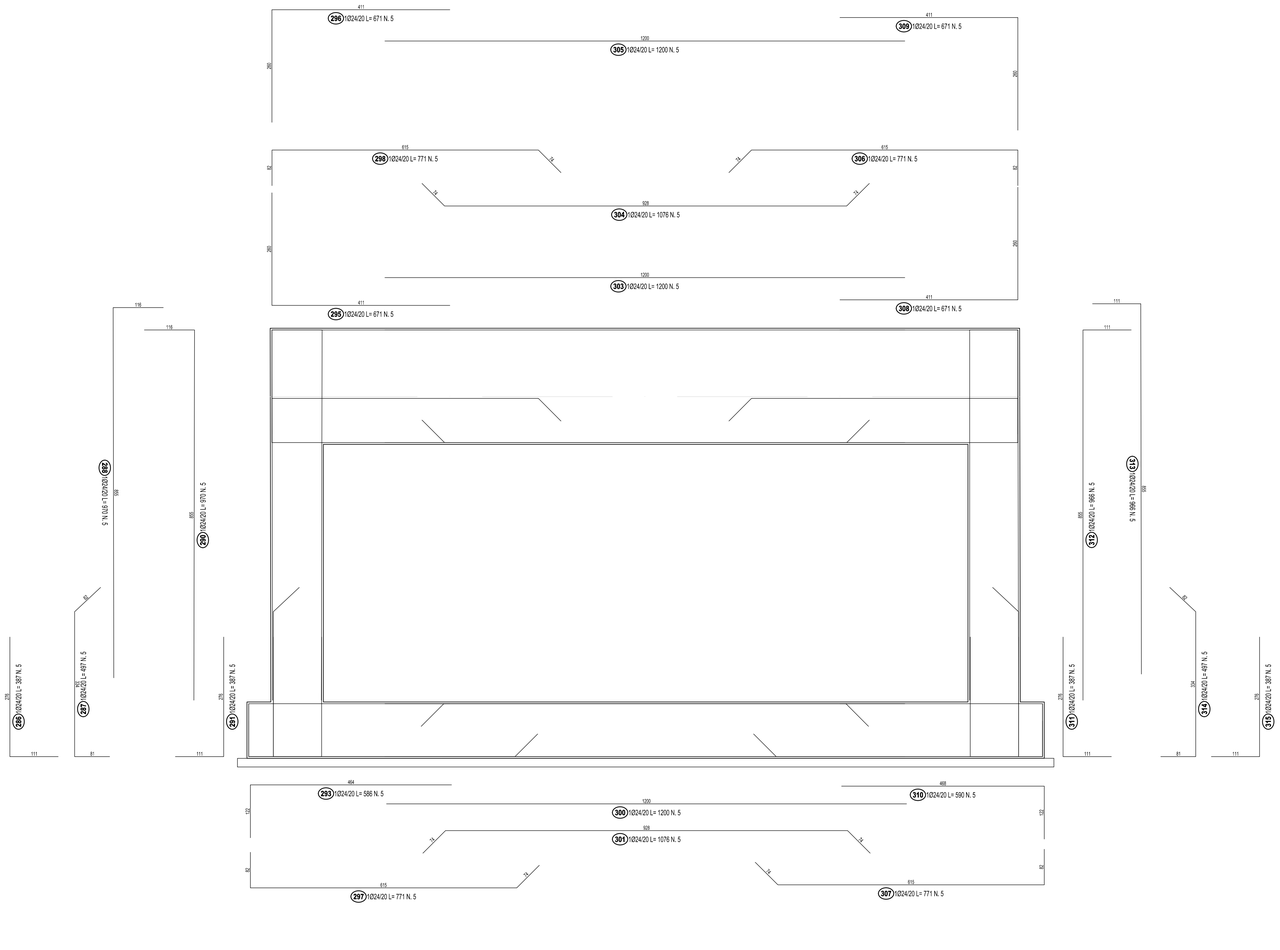

SEZIONE N-N
SCALA 1:50

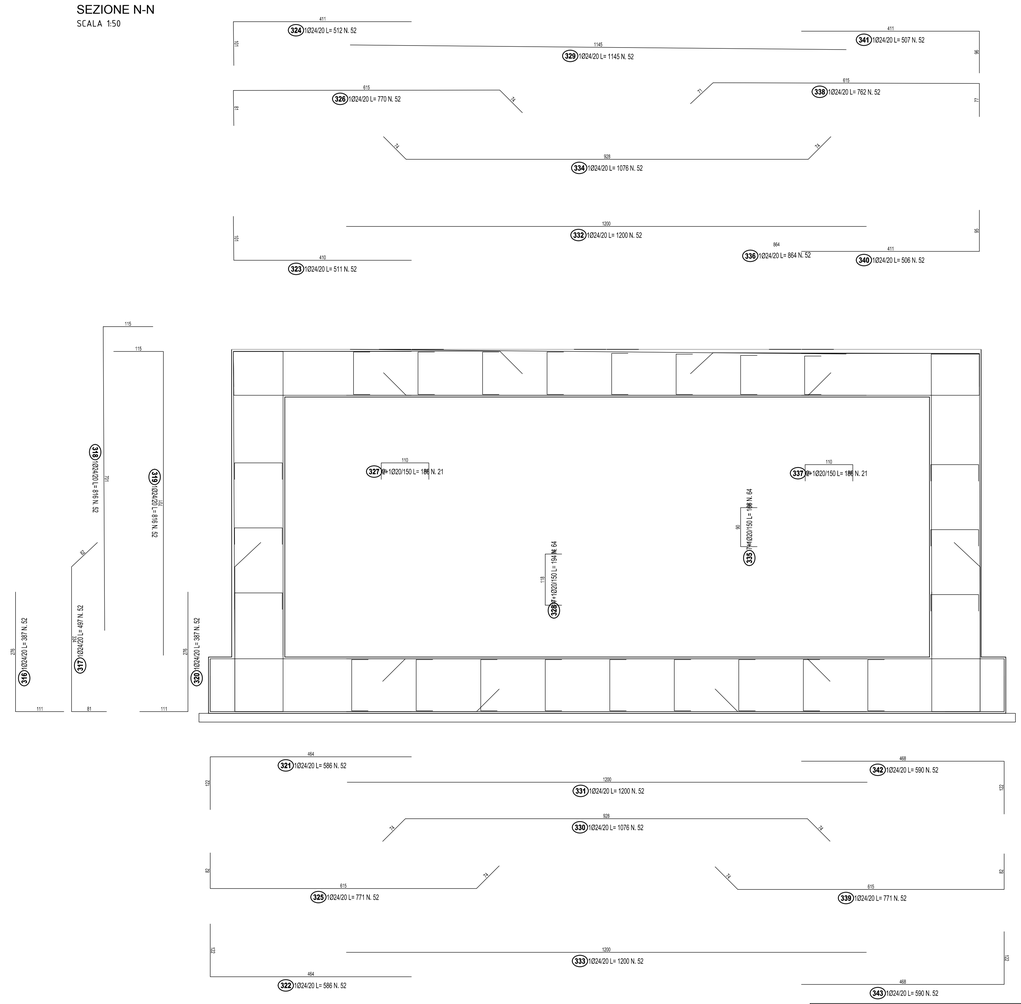

DETTAGLIO GIUNTO WATERSTOP
SCALA 1:50

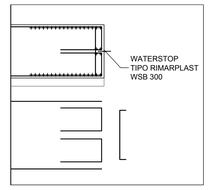

LISTA FERRI - DEFAULT						
Pos	Diam	Pieni	Totale Pieni	Lung. (cm)	kg/m	Tot. Kg
1	24	1	17	391	3.551	236.8
2	24	1	17	391	3.551	236.8
3	24	1	17	379	3.551	229.5
4	24	1	17	379	3.551	229.5
5	20	1+1	34	154	2.466	129.4
6	24	1	17	379	3.551	229.5
7	24	1	17	379	3.551	229.5
8	24	1	17	391	3.551	236.8
9	24	1	17	391	3.551	236.8
10	24	1	17	559	3.551	338.4
11	24	1	17	559	3.551	338.4
12	24	1	14	679	3.551	337.1
13	24	1	14	679	3.551	337.1
14	24	1	14	586	3.551	291.4
15	24	1	14	586	3.551	291.4
16	24	1+1	4	174	2.466	172.4
17	20	1+1	16	154	2.466	75.8
18	24	1	14	1200	3.551	596.5
19	24	1	14	1200	3.551	596.5
20	20	1+1	6	174	2.466	25.7
21	24	1	14	575	3.551	285.9
22	24	1	14	575	3.551	285.9
23	24	1	14	700	3.551	348.0
24	24	1	14	700	3.551	348.0
25	24	1	14	497	3.551	247.1
26	24	1	14	497	3.551	247.1
27	24	1	14	538	3.551	267.5
28	24	1	14	538	3.551	267.5
29	24	1	14	368	3.551	182.9
30	24	1	14	368	3.551	182.9
31	24	1+1	4	174	2.466	86.4
32	20	1+1	4	174	2.466	17.2
33	24	1	14	1200	3.551	596.5
34	24	1	14	1200	3.551	596.5
35	20	1+1	16	154	2.466	75.8
36	20	1+1	4	174	2.466	17.2
37	24	1	14	568	3.551	282.4
38	24	1	14	568	3.551	282.4
39	24	1	14	370	3.551	183.9
40	24	1	14	540	3.551	268.5
41	24	1	14	538	3.551	268.0
42	24	1	14	497	3.551	247.1
43	24	1	14	497	3.551	247.1
44	24	1	27	398	3.551	401.5
45	24	1	27	497	3.551	501.0
46	24	1	27	538	3.551	542.2
47	24	1	27	538	3.551	542.2
48	24	1	27	398	3.551	401.5
49	24	1	27	497	3.551	501.0
50	24	1	27	586	3.551	590.7
51	24	1+1	54	174	2.466	464.4
52	20	1+1	40	174	2.466	172.3
53	24	1	27	1200	3.551	1209.5
54	24	1	27	1200	3.551	1209.5
55	20	1+1	20	174	2.466	35.8
56	24	1	27	570	3.551	574.6
57	24	1	27	570	3.551	574.6
58	24	1	27	570	3.551	486.1
59	24	1	27	763	3.551	1035.8
60	24	1	27	763	3.551	1035.8
61	24	1	27	497	3.551	953.0
62	24	1	27	497	3.551	953.0
63	24	1	15	268	3.551	396.3
64	24	1	15	257	3.551	254.7
65	24	1	15	388	3.551	574.3
66	24	1	15	388	3.551	528.2
67	24	1	15	568	3.551	840.3
68	24	1	15	568	3.551	301.5
69	24	1	15	568	3.551	301.5
70	20	1+1	10	174	2.466	43.0
71	24	1	15	1200	3.551	637.5
72	24	1	15	1200	3.551	637.5
73	24	1	15	1200	3.551	635.2
74	20	1+1	10	174	2.466	43.0
75	24	1	15	570	3.551	303.0
76	24	1	15	570	3.551	303.0
77	24	1	15	570	3.551	187.1
78	24	1	15	380	3.551	527.3
79	24	1	15	380	3.551	528.6
80	24	1	15	763	3.551	405.7
81	24	1	15	570	3.551	187.1
82	20	1	99	1200	2.466	2904.1
83	20	1	99	1198	2.466	2898.4
84	24	1	6	387	3.551	82.7
85	20	1	99	893	2.466	2159.5
86	20	1	99	986	2.466	2384.3
87	24	1	6	387	3.551	82.7
88	24	1	6	387	3.551	82.7
89	20	1	99	1200	2.466	2902.2
90	20	1	99	1198	2.466	2896.5
91	24	1	6	387	3.551	82.7
92	20	1	83	151	2.466	308.1
93	20	1	83	151	2.466	308.1
94	20	1	83	151	2.466	308.1
95	20	1	83	151	2.466	308.1
96	24	1	6	387	3.551	82.7
97	20	1	86	976	2.466	2119.0
98	20	1	1	976	2.466	24.1
99	20	1	1	993	2.466	24.5
100	20	1	83	421	2.466	857.7
101	20	1	83	249	2.466	507.3
102	24	1	6	771	3.551	147.8
103	20	1	6	771	3.551	118.9
104	20	1	83	422	2.466	860.7
105	20	1	83	1231	2.466	2508.2
106	20	1	83	1227	2.466	2501.4
107	20	1	83	1227	2.466	2501.4
108	24	1	6	1200	3.551	213.1
109	24	1	6	1200	3.551	213.1
110	24	1	6	1200	3.551	213.1
111	24	1	6	1076	3.551	191.0
112	24	1	6	1076	3.551	191.0
113	24	1	6	1200	3.551	213.1
114	20	1	88	1201	2.466	2948.3
115	20	1	25	1174	2.466	723.8
116	20	1	25	1174	2.466	723.8
117	20	1	83	251	2.466	511.1
118	20	1	83	497	2.466	1012.0
119	20	1	83	1226	2.466	2499.6
120	20	1	83	1227	2.466	2501.4
121	20	1	83	402	2.466	824.9
122	20	1	40	1008	2.466	1102.4
123	20	1	83	1200	2.466	2455.1
124	24	1	5	771	3.551	136.9
125	20	1	83	1200	2.466	2455.1
126	24	1	5	771	3.551	136.9
127	20	1	83	387	2.466	812.6
128	24	1	5	885	3.551	157.3
129	20	1	83	1200	2.466	2455.1
130	24	1	5	771	3.551	137.0
131	20	1	83	151	2.466	308.1
132	24	1	5	693	3.551	123.3
133	20	1	83	151	2.466	308.1
134	20	1	83	151	2.466	308.1
135	20	1	40	148	2.466	121.8
136	20	1	88	976	2.466	2119.0
137	20	1	83	387	2.466	792.2
138	20	1	88	968	2.466	2100.6
139	20	1	88	968	2.466	2100.6
140	24	1	5	387	3.551	68.7
141	24	1	5	585	3.551	175.6
142	20	1	5	585	3.551	175.6
143	20	1	83	508	2.466	1039.8
144	20	1	40	1200	2.466	2958.0
145	20	1	83	611	2.466	1345.5
146	24	1	7	497	3.551	86.2
147	20	1	88	182	2.466	351.6
148	20	1	88	182	2.466	351.6
149	20	1	83	276	2.466	566.1
150	24	1	5	387	3.551	68.7
151	20	1	40	1200	2.466	2958.0
152	20	1	88	777	2.466	1688.2
153	20	1	83	151	2.466	308.1
154	20	1	88	777	2.466	1688.2
155	20	1	83	151	2.466	308.1
156	20	1	83	151	2.466	308.1
157	24	1	5	387	3.551	68.7
158	20	1	25	1047	2.466	641.4
159	20	1	88	977	2.466	2120.2
160	20	1	88	977	2.466	2120.2
161	24	1	40	1200	3.551	2588.0
162	20	1	40	1008	2.466	1102.4
163	24	1	40	1201	3.551	2589.7
164	24	1	40	1200	3.551	2588.0
165	24	1	40	970	3.551	1691.6
166	24	1	40	970	3.551	1691.6
167	24	1	40	1196	3.551	2577.3
168	24	1	40	571	3.551	993.5
169	24	1	40	198	3.551	277.4
170	20	1	40	148	2.466	183.8
171	20	1	40	1200	2.466	2958.0
172	24	1	40	1200	3.551	2588.0
173	20	1	40	820	2.466	2022.2
174	24	1	39	387	3.551	766.6
175	24	1	39	387	3.551	766.6
176	24	1	39	497	3.551	985.1
177	24	1	56	817	3.551	1624.7
178	24	1	56	817	3.551	1624.7
179	20	1	25	821	2.466	506.1
180	20	1	56	817	2.466	1624.7
181	24	1	40	1200	3.551	2588.0
182	24	1	56	387	3.551	769.6
183	24	1	40	970	3.551	1691.6
184	24	1	40	970	3.551	1691.6
185	24	1	56	1196	3.551	2377.3
186	24	1	56	521	3.551	1036.0
187	24	1	56	521	3.551	1036.0
188	24	1	56	771	3.551	1532.2
189	24	1	40	970	3.551	1691.6
190	24	1	56	771	3.551	1532.2
191	24	1	40	198	3.551	277.4
192	24	1	40	198	3.551	277.4
193	24	1	56	1196	3.551	2377.3
194	24	1+1	84	174	2.466	360.2
195	20	1	40	148	2.466	183.8
196	20	1	40	820	2.466	2022.2
197	24	1	56	1200	3.551	2385.0
198	24	1	56	1076	3.551	2138.7
199	24	1	56	1200	3.551	2385.0
200	24	1	56	1200	3.551	2385.0
201	24	1	56	1076	3.551	2138.7
202	24	1	56	1200	3.551	2385.0
203	24	1	40	1201	3.551	2589.7
204	24	1+1	84	174	2.466	360.2
205	24	1+1	84	174	2.466	360.2
206	24	1	56	1196	3.551	2377.3
207	24	1	25	821	2.466	506.1
208	24	1	56	771	3.551	1532.2
209	24	1	56	576	3.551	1144.5
210	24	1	56	915	3.551	1524.1
211	24	1	56	915	3.551	1524.1
212	24	1	56	387	3.551	1187.3
213	20	1	25	822	2.466	506.8
214	24	1	56	387	3.551	769.6
215	24	1	56	810	3.551	1610.7
216	24	1	56	810	3.551	1610.7
217	24	1	56	497	3.551	988.3
218	24	1	5	387	3.551	68.7
219	24	1	5	497	3.551	88.2
220	24	1	5	497	3.551	88.2
221	24	1	5	1200	3.551	213.1
222	24	1	5	387	3.551	68.7
223	24	1	5	586	3.551	104.0
224	24	1	5	586	3.551	104.0
225	24	1	5	771	3.551	136.9
226	24	1	5	874	3.551	155.1
227	24	1	5	771	3.551	136.9
228	24	1	5	771	3.551	136.9
229	24	1	5	1200	3.551	213.1
230	24	1	5	1200	3.551	213.1
231	24	1	5	1200	3.551	213.1
232	24	1	5	1076	3.551	191.0
233	24	1	5	1200	3.551	213.1
234	24	1	5	1200	3.551	213.1
235	24	1	5	771	3.551	136.9
236	24	1	5	771	3.551	136.9
237	24	1	5	670	3.551	118.9
238	24	1	5	586	3.551	104.0
239	24	1	5	771	3.551	136.9
240	24	1	5	771	3.551	136.9
241	24	1	5	1200	3.551	213.1
242	24	1	5	1200	3.551	213.1
243	24	1	5	387	3.551	68.7
244	24	1	5	899	3.551	159.5
245	24	1	5	497	3.551	88.2
246	24	1	5	387	3.551	68.7
247	24	1	5	387	3.551	68.7
248	20	1	5	478	2.466	59.0
249	24	1	5	387	3.551	68.7
250	20	1	5	410	2.466	50.6
251	24	1	5	387	3.551	68.7
252	20	1	5	478	2.466	59.0
253	24	1	5	497	3.551	88.2
254	24	1	5	497	3.551	88.2
255	24	1	5	497	3.551	88.2
256	24	1	5	497	3.551	88.2
257	24	1	8	386	3.551	109.5
258	24	1	8	513	3.551	145.7
259	24	1	8	518	3.551	147.2
260	24	1	8	386	3.551	109.5
261	20	1+1	8	174	2.466	34.3
262	24	1	8	386	3.551	109.5
263	20	1+1	16	174	2.466	68.7
264	24	1	8	1200	3.551	340.9
265	24	1	8	1076	3.551	305.7
266	24	1	8	1200	3.551	340.9
267	24	1	8	1200	3.551	340.9
268	24	1	8	1076	3.551	305.7
269	24	1	8	1200	3.551	340.9
270	20	1+1	16	174	2.466	68.7
271	24	1	8	1200	3.551	340.9
272	24	1	8	1200	3.551	340.9
273	24	1	8	1076	3.551	305.7
274	20	1+1	16	174	2.466	68.7
275	20	1+1	16	154	2.466	75.8
276	20	1+1	4	174	2.466	17.2
277	24	1	8	1200	3.551	340.9
278	20	1+1	8	174	2.466	34.3
279	24	1	8	387	3.551	109.9
280	24	1	8	387	3.551	109.9
281	24	1	8	413	3.551	117.3
282	24	1	8	497	3.551	141.2
283	24	1	8	387	3.551	109.9
284	24	1	8	387	3.551	109.9
285	20	1+1	16	174	2.466	68.7
286	24	1	8	497	3.551	141.2
287	24	1	8	387	3.551	109.9
288	24	1	8	387	3.551	109.9
289	24	1	8	497	3.551	141.2
290	24	1	8	387	3.551	109.9
291	24	1	8	387	3.551	109.9
292	24	1	8	497	3.551	141.2
293	24	1	8	387	3.551	109.9
294	24	1	8	387	3.551	109.9
295	24	1	8	497	3.551	141.2
296	24	1	8	387	3.551	109.9
297	24	1	8	387	3.551	109.9
298	24	1	8	497	3.551	141.2
299	24	1	8	387	3.551	109.9
300	24	1	8	387	3.551	109.9
301	24	1	8	497	3.551	141.2
302	24	1	8	387	3.551	109.9
303	24	1	8	387	3.551	109.9
304	24	1	8	1076	3.551	305.7
305	24	1	8	1200	3.551	340.9
306	24	1	8	1200	3.551	340.9
307	24	1	8	1076	3.551	305.7
308	24	1	8	1200	3.551	340.9
309	24	1	8	1200	3.551	340.9
310	24	1	8	1076	3.551	305.7
311	24	1	8	1200	3.551	340.9
312	24	1	8	1200	3.551	340.9
313	24	1	8	1076	3.551	305.7
314	24	1	8	1200	3.551	340.9
315	24	1	8	1200	3.551	340.9
316	24	1	8	1076	3.551	305.7
317	24	1	8	1200	3.551	340.9
318	24	1	8	1200	3.551	340.9
319	24	1	8	1076	3.551	305.7
320	24	1	8	1200	3.551	340.9
321	24	1	8	1200	3.551	340.9
322	24	1	8	1076	3.551	305.7
323	24	1	8	1200	3.551	340.9
324	24	1	8	1200	3.551	340.9
325	24	1	8	1076	3.551	305.7
326	24	1	8	1200	3.551	340.9
327	24	1	8	1200	3.551	340.9
328	24	1	8	1076	3.551	305.7
329	24	1	8	1200	3.551	340.9
330	24	1	8	1200	3.551	340.9
331	24	1	8	1076	3.551	305.7
332	24	1	8	1200	3.551	340.9
333	24	1	8	1200	3.551	340.9
334	24	1	8	1076	3.551	305.7
335	24	1	8	1200	3.551	340.9
336	24	1	8	1200	3.551	340.9
337	24	1	8	1076	3.551	305.7
338	24	1	8	1200	3.551	340.9
339	24	1	8	1200	3.551	340.9
340	24	1	8	1076	3.551	305.7
341	24	1	8	1200	3.551	340.9
342	24	1	8	1200	3.551	340.9
343	24	1	8	1076	3.551	305.7
344	24	1	8	1200	3.551	340.9
345	24	1	8	1200	3.551	340.9
346	24	1	8	1076	3.551	305.7
347	24	1	8	1200	3.551	340.9
348	24	1	8	1200	3.551	340.9
349	24	1	8	1076	3.551	305.7
350	24	1	8	1200	3.551	340.9
351	24	1	8	1200	3.551	340.9
352	24	1	8	1076	3.551	305.7
353	24	1	8	1200	3.551	340.9
354	24	1	8	1200	3.551	340.9
355	24	1	8	1076	3.551	305.7
356	24	1	8	1200	3.551	340.9
357	24	1	8	1200	3.551	340.9
358	24	1	8	1076	3.551	305.7
359	24	1	8	1200	3.551	340.9
360	24	1	8	1200	3.551	340.9
361	24	1	8	1076	3.551	305.7
362	24	1	8	1200	3.551	340.9
363	24	1	8	1200	3.551	340.9
364	24	1	8	1076	3.551	305.7
365	24	1	8	1200	3.551	340.9
366	24	1	8	1200	3.551	340.9
367	24	1	8	1076	3.551	305.7
368	24	1	8	1200	3.551	340.9
369	24	1	8	1200	3.551	340.9
370	24	1	8	1076	3.551	305.7
371	24	1	5	580	3.551	103.0
372	24	1	5	273	3.551	48.5
373	24	1	5	852	3.551	151.4
374	24	1	5	899	3.551	157.7
375	24	1	5	497	3.551	88.2
376	24	1	5	497	3.551	88.2
377	24	1	18	308	3.551	200.1
378	24	1	18	497	3.551	262.4
379	24	1	18	582	3.551	307.1
380	24	1	18	862	3.551	501.1
381	24	1	18	308	3.551	209.1
382	24	1	18	568	3.551	321.6
383	24	1	18	582	3.551	329.5
384	20	1+1	8	174	2.466	34.3
385	24	1	18	1200	3.551	678.9
386	24	1	18	1200	3.551	681.8
387	24	1	18	1200	3.551	681.8
388	20	1+1	8	174	2.466	34.3
389	24	1	18	570	3.551	323.8
390	24	1	18	570	3.551	323.8
391	24	1	18	368	3.551	209.1
392	24	1	18	384	3.551	180.2
393	24	1	18	860	3.551	501.7
394	24	1	18	860	3.551	501.7
395	24	1	18	368	3.551	209.1
396	24	1	43	368	3.551	561.9
397	24	1	43	497	3.551	758.5
398	24	1	43	611	3.551	933.0
399	24	1	43	611	3.551	933.0
400	24	1	43	368	3.551	561.9
401	24	1	43	368	3.551	561.9
402	24	1	43	368	3.551	561.9
403	24	1	43	497	3.551	758.5
404	20	1+1	16	174	2.466	77.4
405	24	1	43	1200	3.551	1832.3
406	24	1+1	43	1200	3.551	1832.3
407	20	1+1	16	174	2.466	76.1
408	24	1	43	368	3.551	561.9
409	24	1	43	368	3.551	561.9
410	24	1	43	368	3.551	561.9
411	24	1	43	636	3.551	971.1
412	24	1	43	636	3.551	971.1
413	24	1	43	497	3.551	758.5
414	24	1	43	368	3.551	561.9
415	24	1	43	368	3.551	561.9
416	24	1	21	580	3.551	434.7
417	24	1	21	564	3.551	422.8
418	24	1	21	564	3.551	422.8
419	24	1	21	1200	3.551	899.4
420	24	1	21	1200	3.551	899.4
421	24	1	21	564	3.551	422.8
422	24	1	21	564	3.551	422.8
423	24	1	21	580	3.551	434.7
424	24	1	21	580	3.551	434.7
425	24	1	21	580	3.551	434.7
				TOTALE PESO:	Kg	251746.6

LISTA FERRI - DEFAULT						
Pos	Diam	Pieni	Totale Pieni	Lung. (cm)	kg/m	Tot. Kg
1	12	4	364	108	0.888	345.1
2	12