



PLANIMETRIA DI RILIEVO

Scala 1:100

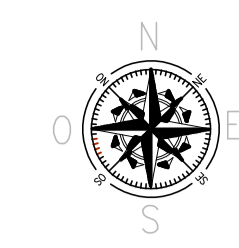

LEGENDA

- PUNTO RILEVATO IN LOCO
 - STAZIONE
 - FABBRICATO RILEVATO
 - ALBERO
 - TRALICCO ENEL
 - LAMPIONE
 - CHUSINO GENERICO
 - CHUSINO FOGNATURA
 - CHUSINO ACQUEDOTTO
 - CHUSINO GAS
 - CHUSINO ENEL
 - CHUSINO TELECOM
 - CHUSINO
 - GRANTE
 - PALO ENEL
 - PALO TELECOM
 - PALO GENERICO
 - CASSETTA DISTRIBUZIONE ENEL
 - CASSETTA DISTRIBUZIONE GAS
 - CASSETTA DISTRIBUZIONE TELECOM
 - SARACINESCA ACQUEDOTTO
 - SARACINESCA GAS
 - p.dna GAS
 - sfoto GAS
 - Presso Fotografica
 - Enel
 - Telecom
 - Cassotto
 - Mappa esistente
 - Reticolazione (stacco vs lunghezza segmento 2)
 - Strada asfaltata
 - Strada sterrata
 - Sarmigliò scarpato
 - Scarpato
 - Fondo scarpato
 - Corsi d'acqua
 - Muro
 - Muro di sostegno (linea continua di paramento in vista)
 - Fabbricati (appuntino costruzione)
 - Impianto edilizio (si)
 - Impianto edilizio sotto il livello cartello scala 4
 - Traversine
- (*) I SIMBOLI DI LAMPIONE, ALBERO, CHUSINO, PALO O ALTRO HANNO VALORE UNICAMENTE SIMBOLICO E INDIVIDUANO LA POSIZIONE APPROSSIMATIVA DEI SINGOLI ELEMENTI

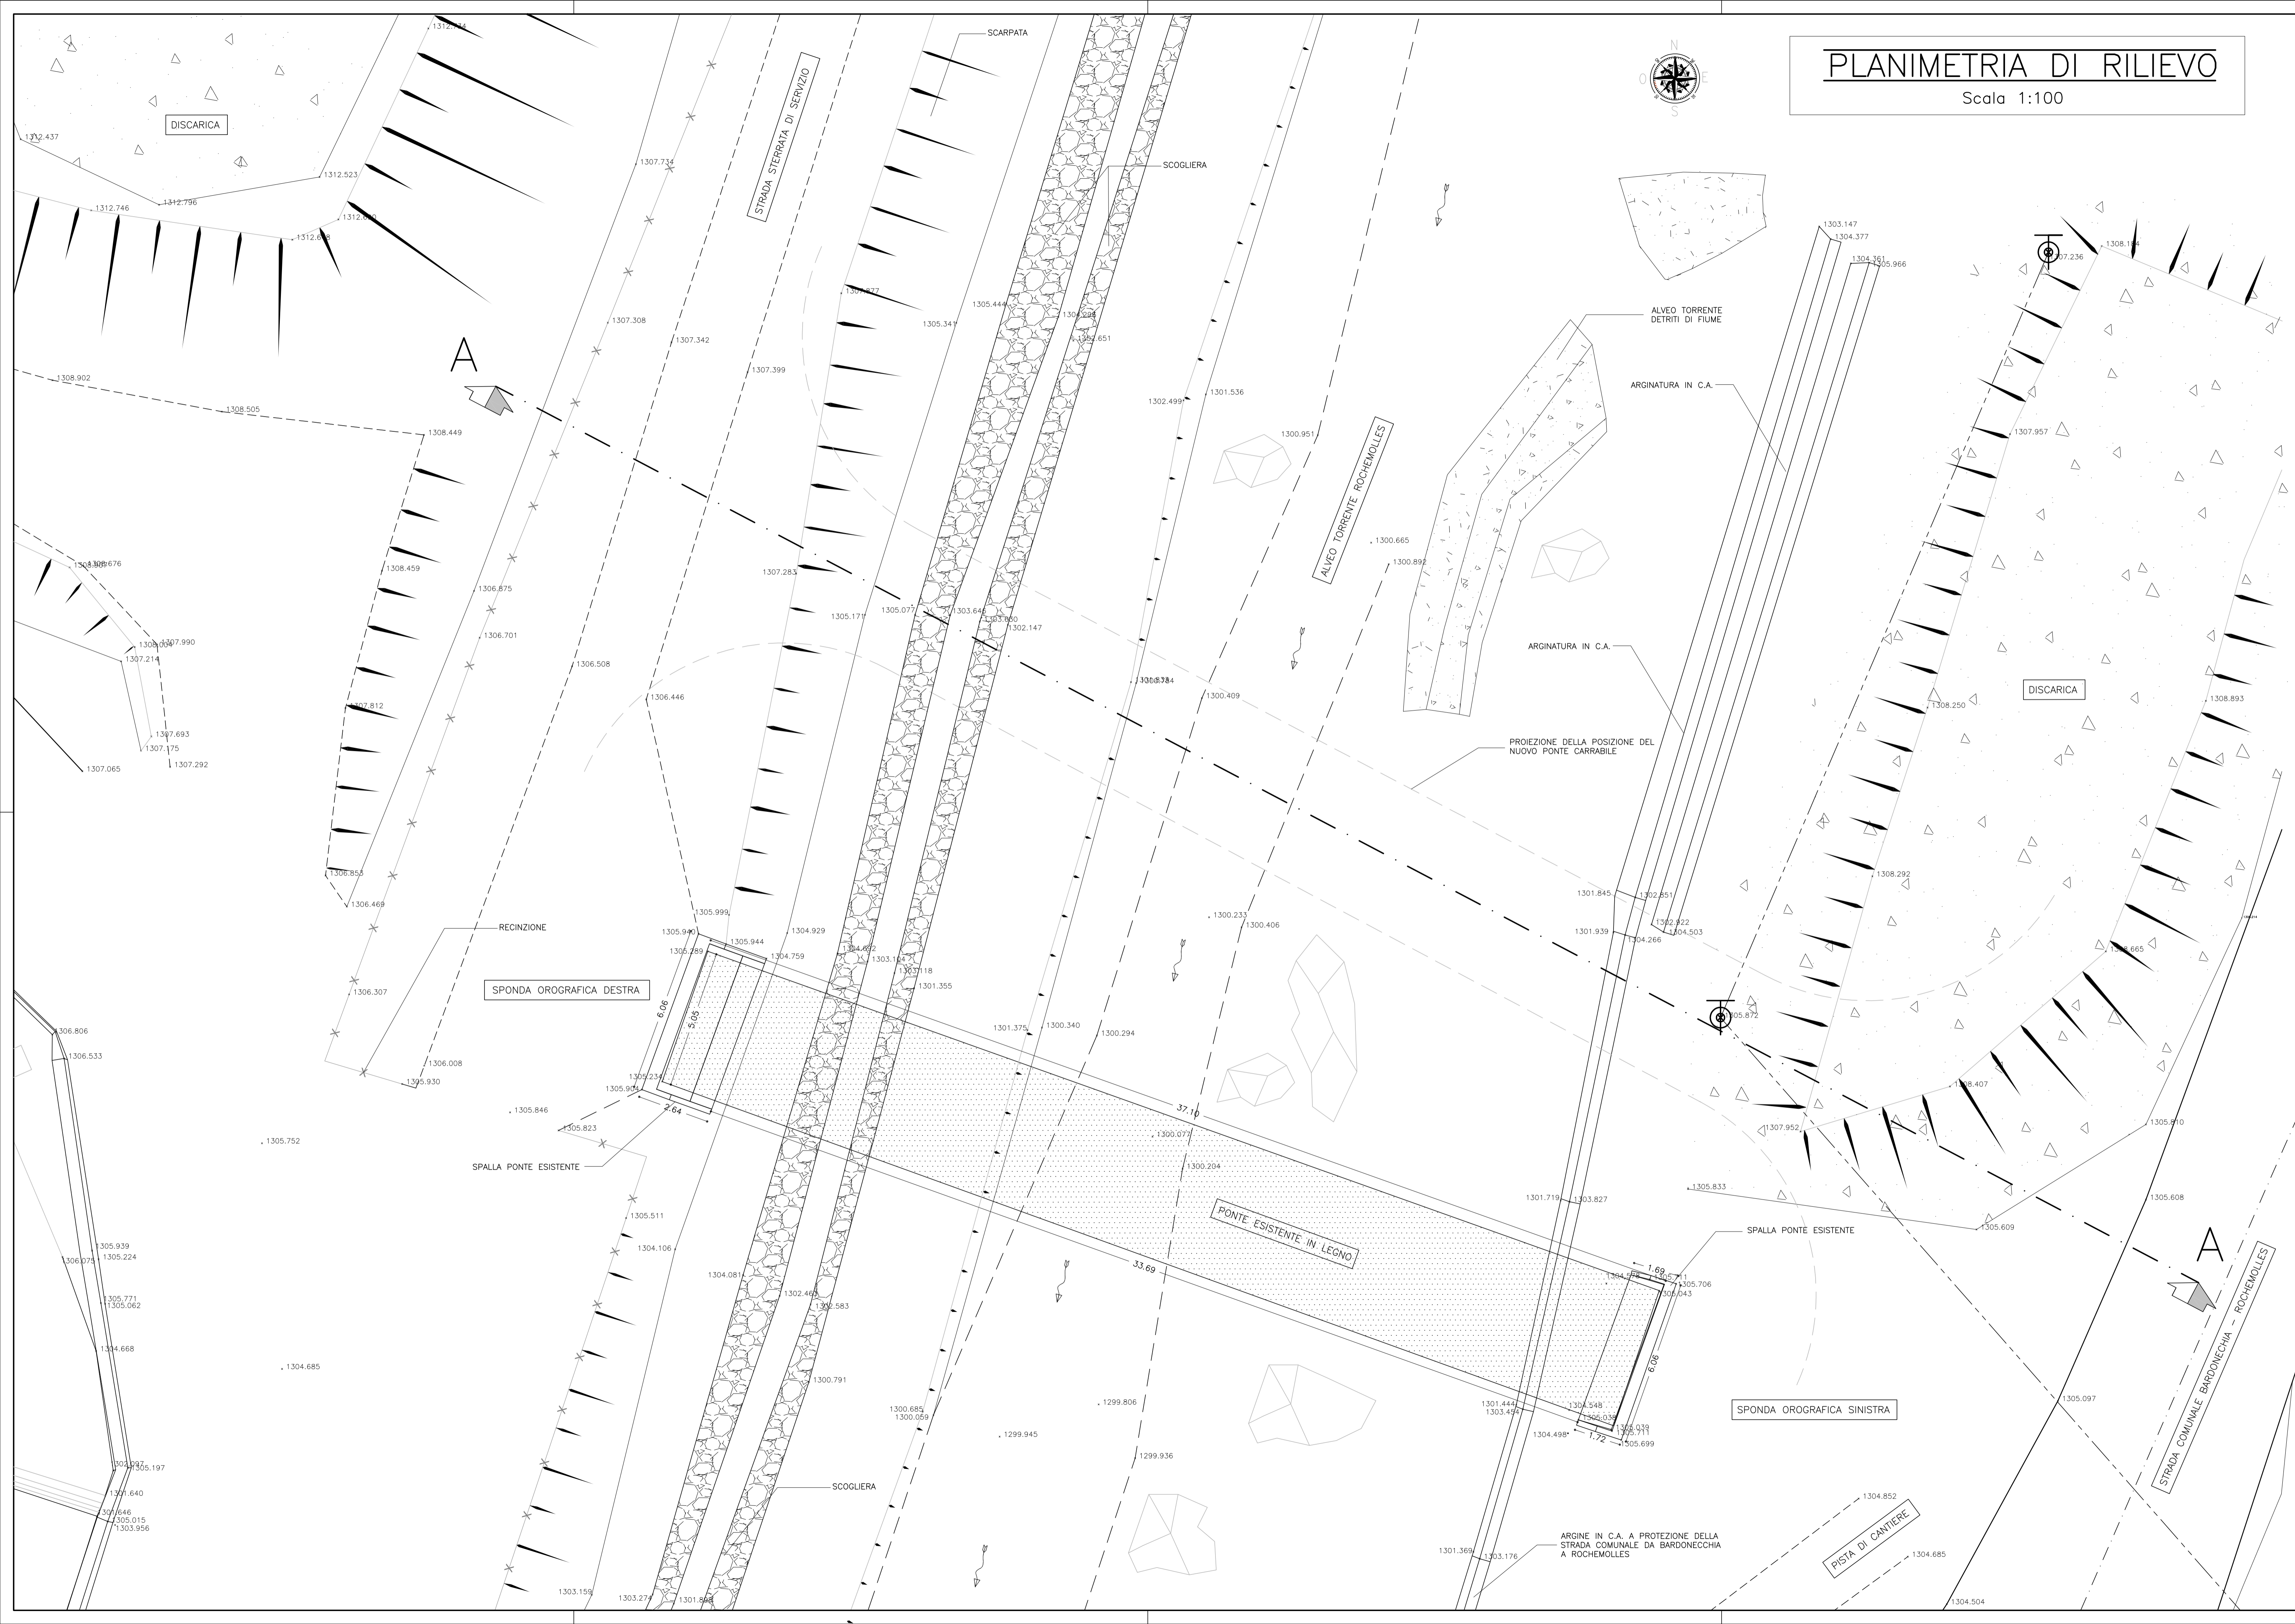

Traforo Autostradale del Fréjus / Tunnel Routier du Fréjus COSTRUZIONE GALLERIA DI SICUREZZA / CONSTRUCTION GALERIE DE SECURITE					
PROGETTO DEFINITIVO 2006 / PROJET 2006					
OPERE ESTERNE LATO ITALIA NUOVO PONTE CARRABILE SUL TORRENTE ROCHEMOLLES PLANIMETRIA DI RILIEVO					
24.11.2006	DZ	CT	MO	MO	B
DATA	DISEGNATO	COSTRUITO	VISTO	Nome file :	6145.2-P-360
15.09.2006	DZ	CT	MO	6145.2-P-360A.dwg	A
Formato : 1050X594	Scala : 1:100	No.	No. Com.		
		Architetti & Designers Bellinzona - Svizzera			
Progettisti: Ing. Andrea Mordasini, Dott. Ing. Marco Russo - Lombardi SA Collaborazione specialistica: Arch. Renzo Molina, Dott. Ing. Corrado Trazio					