




FASI REALIZZATIVE
SCALA 1:200

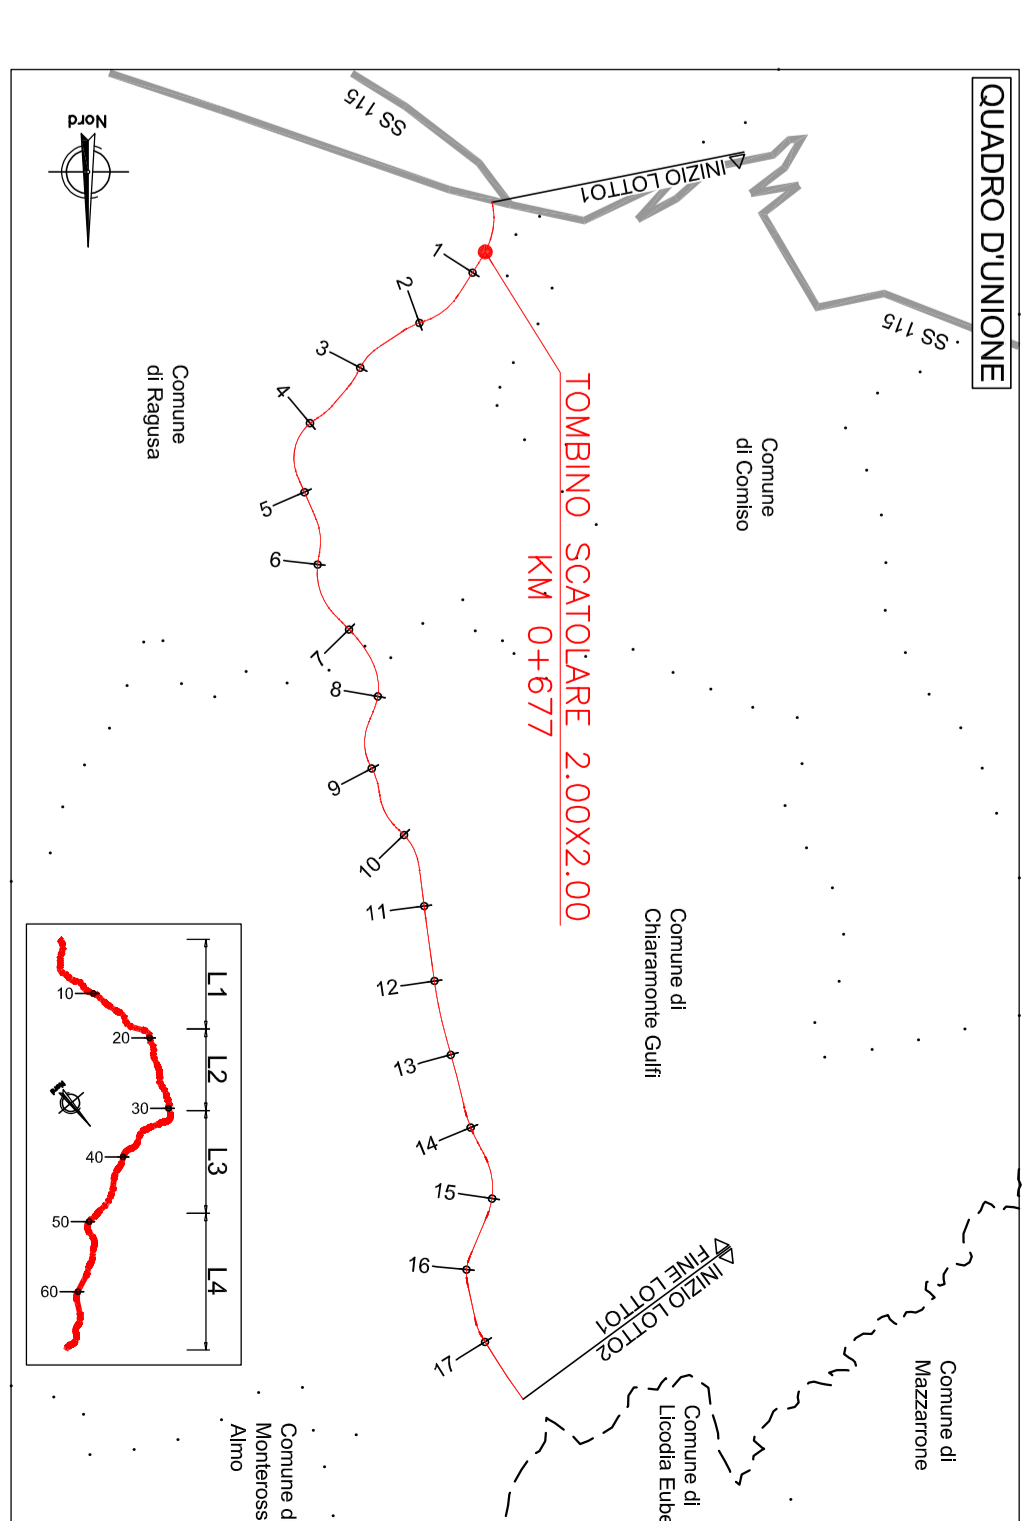


FASE 1
scavo a mano

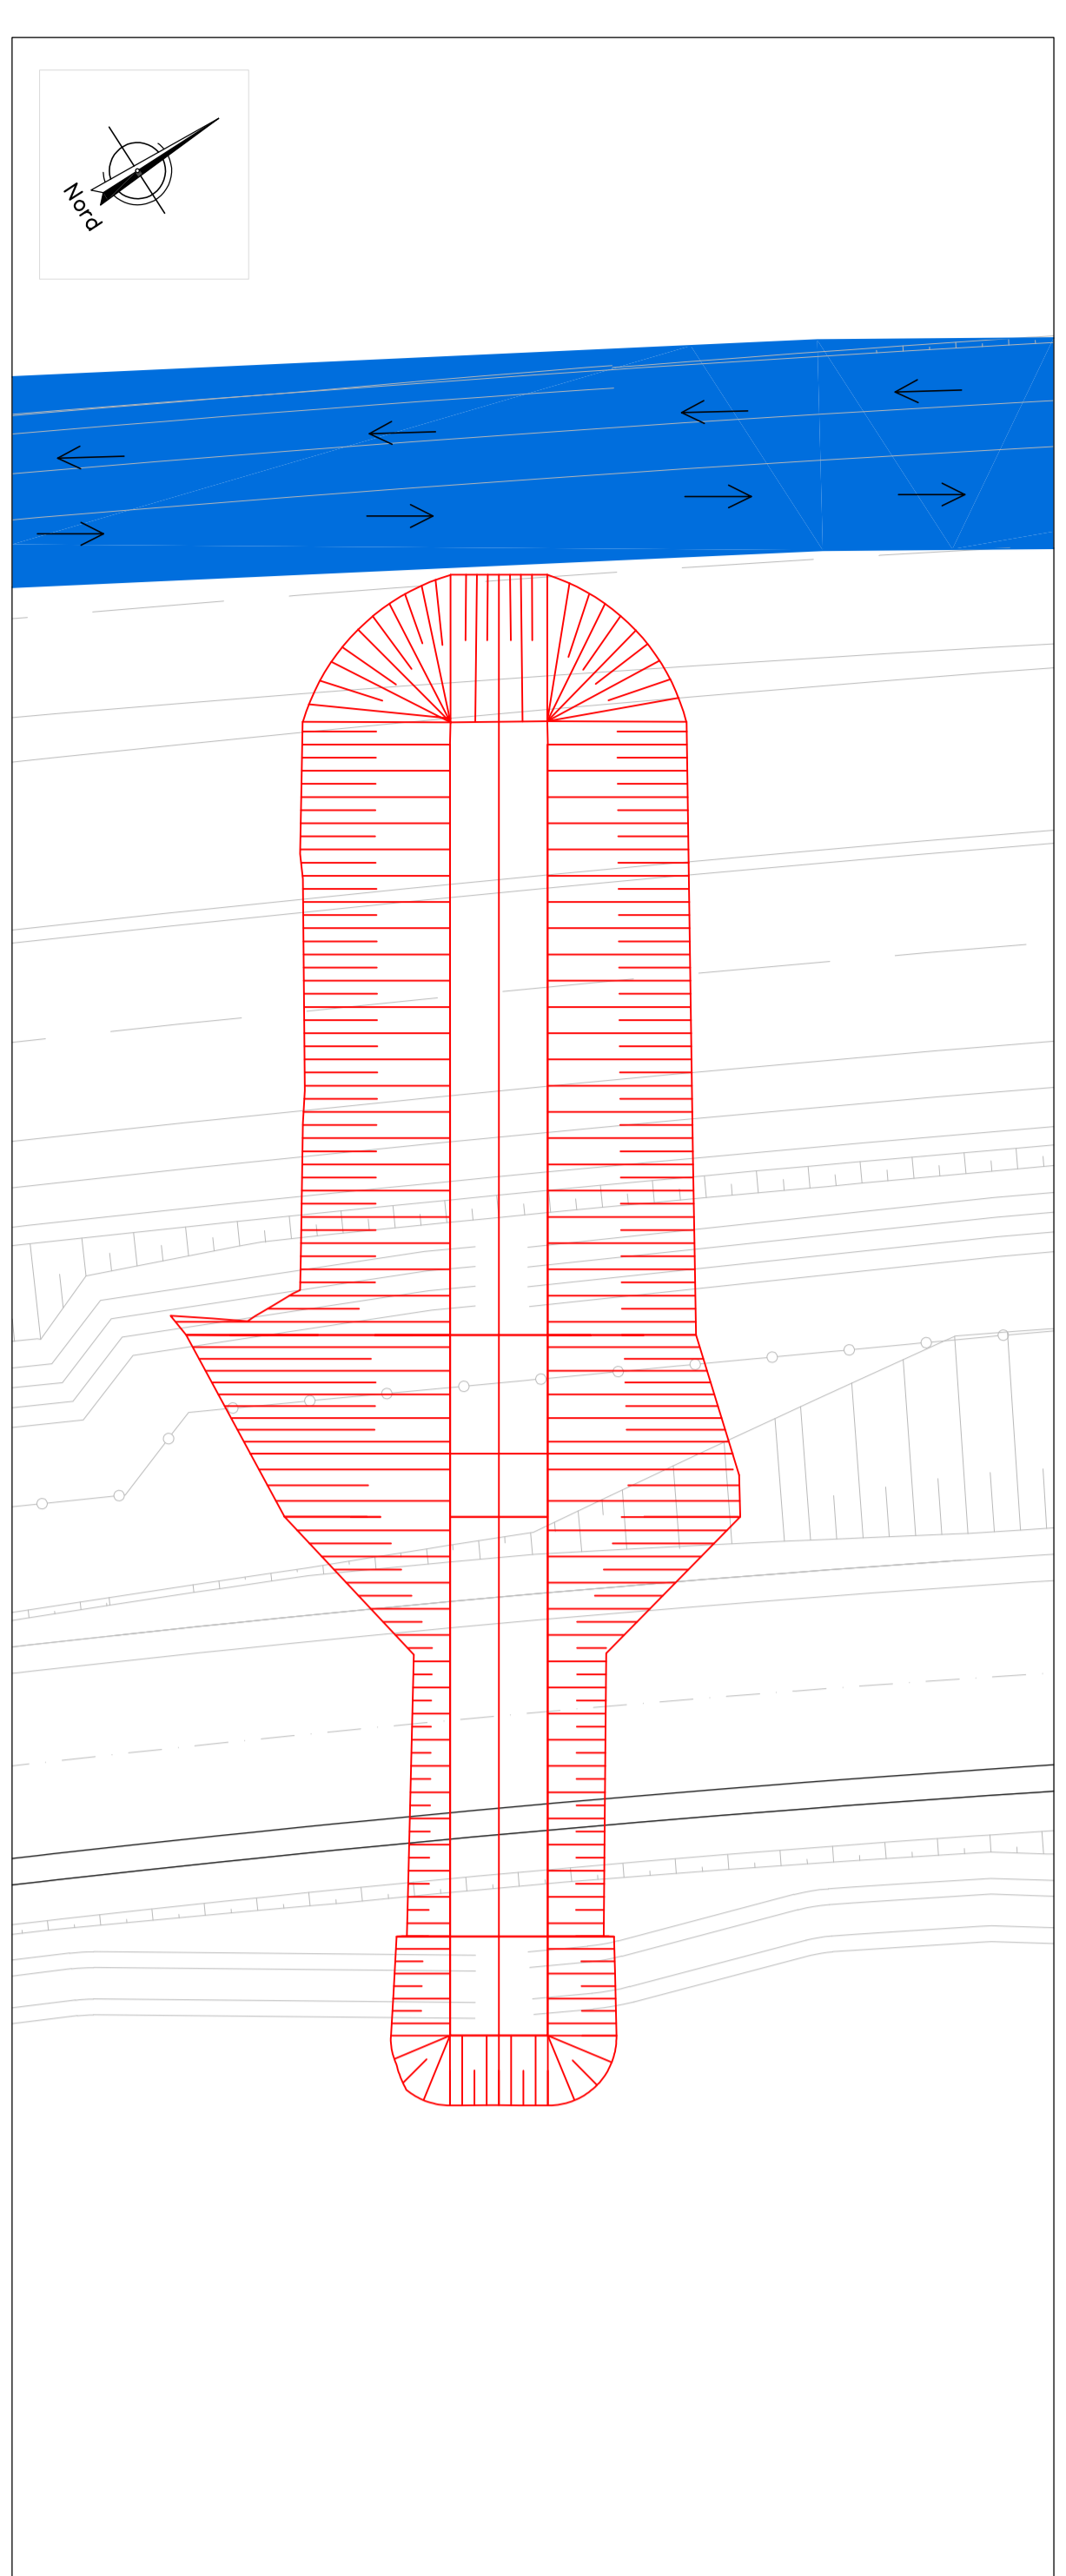


FASE 3
scavo a valle

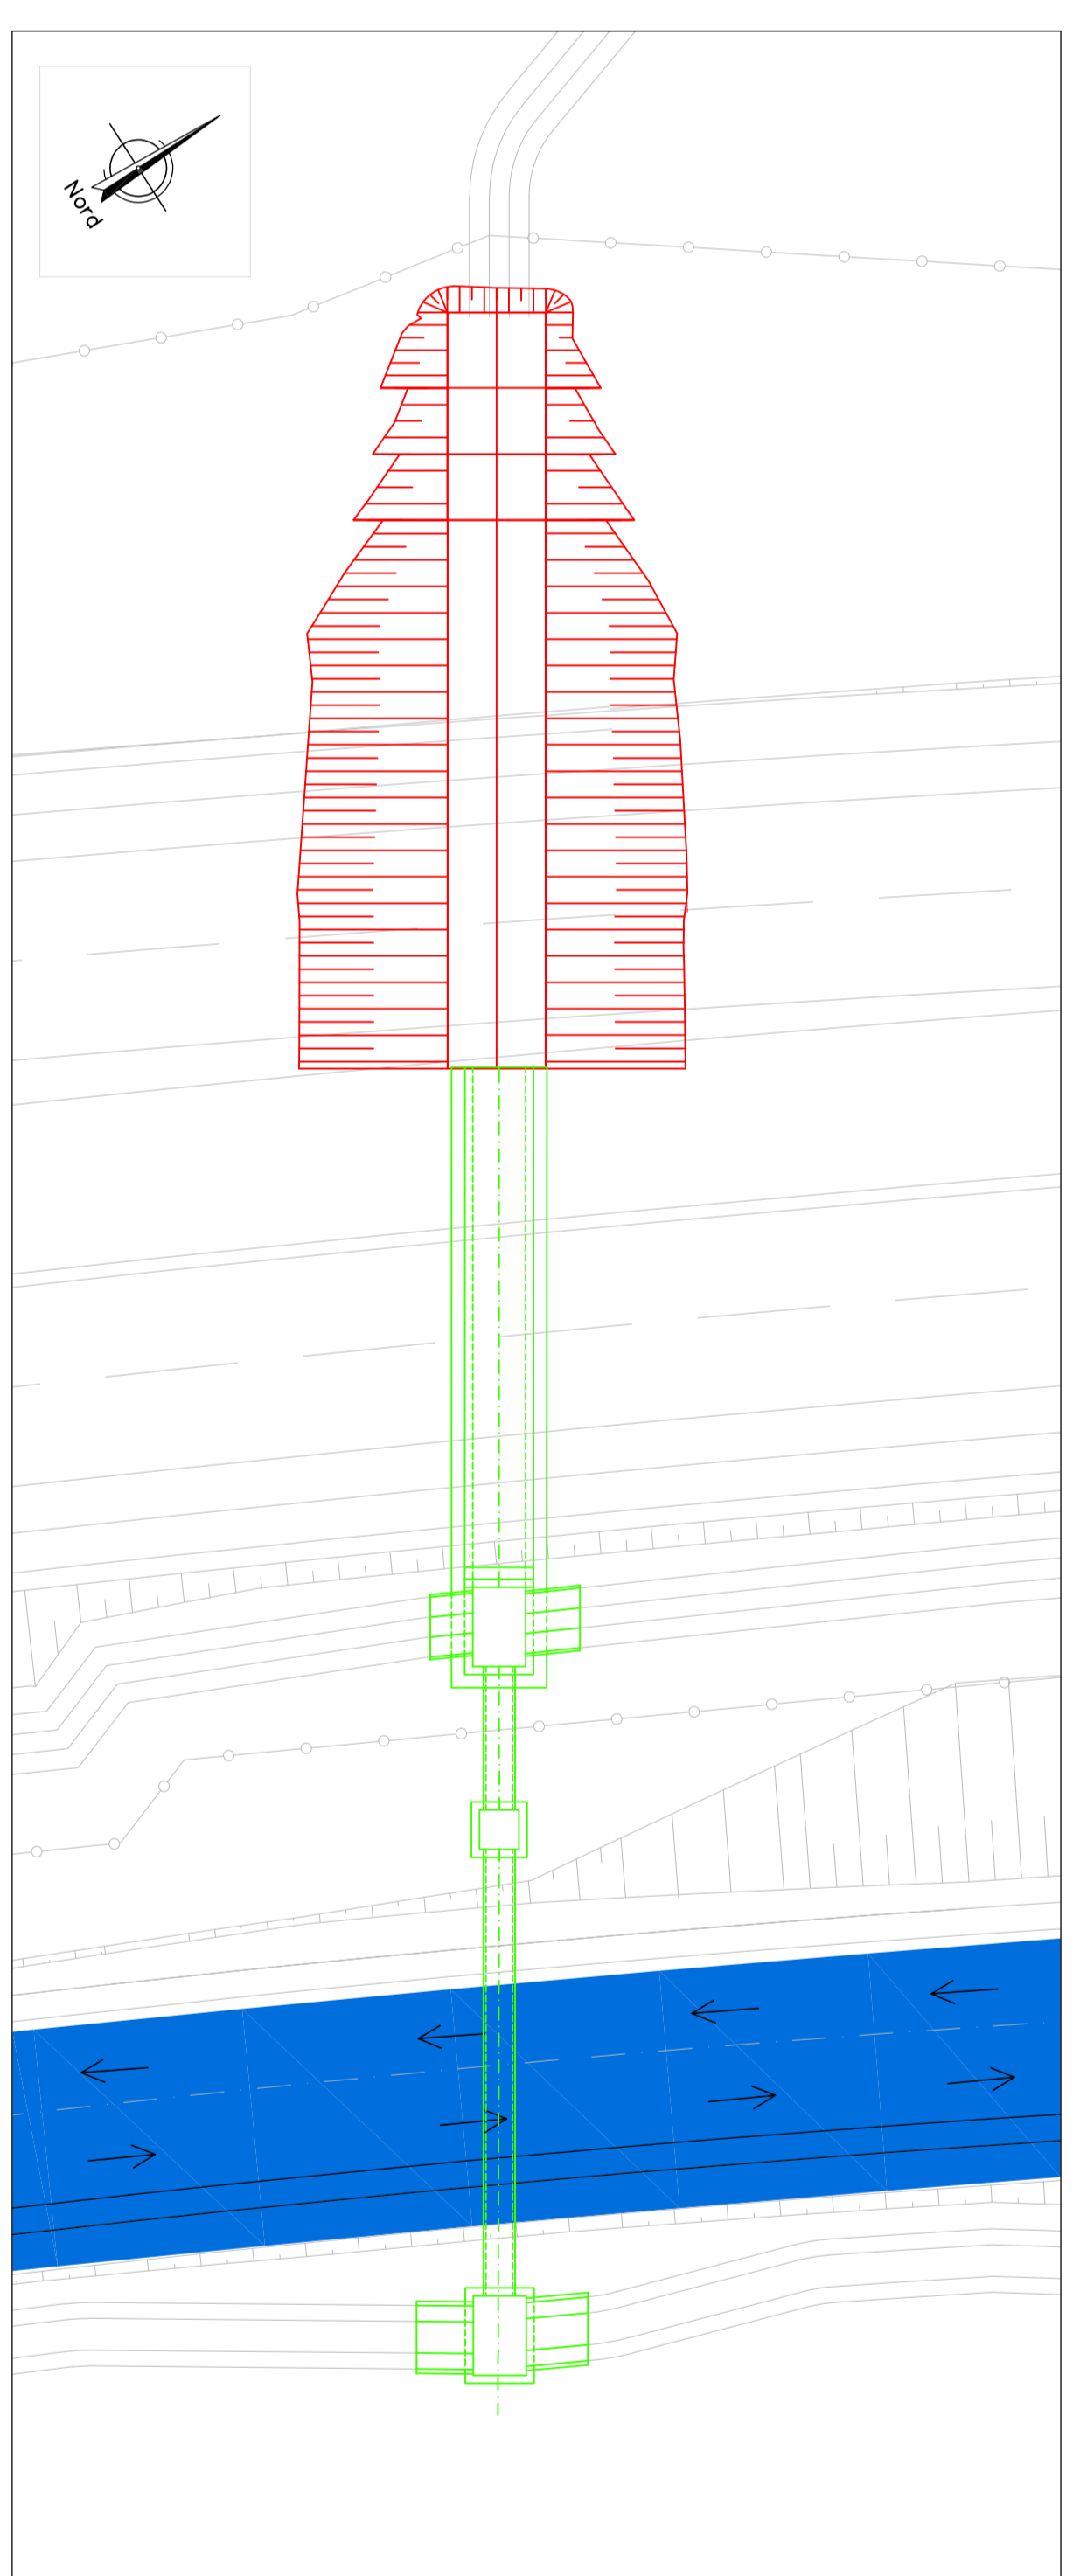


FASE 2
• realizzazione tombino minore
• abbassamento
• intaso e realizzazione paratia d'attesa

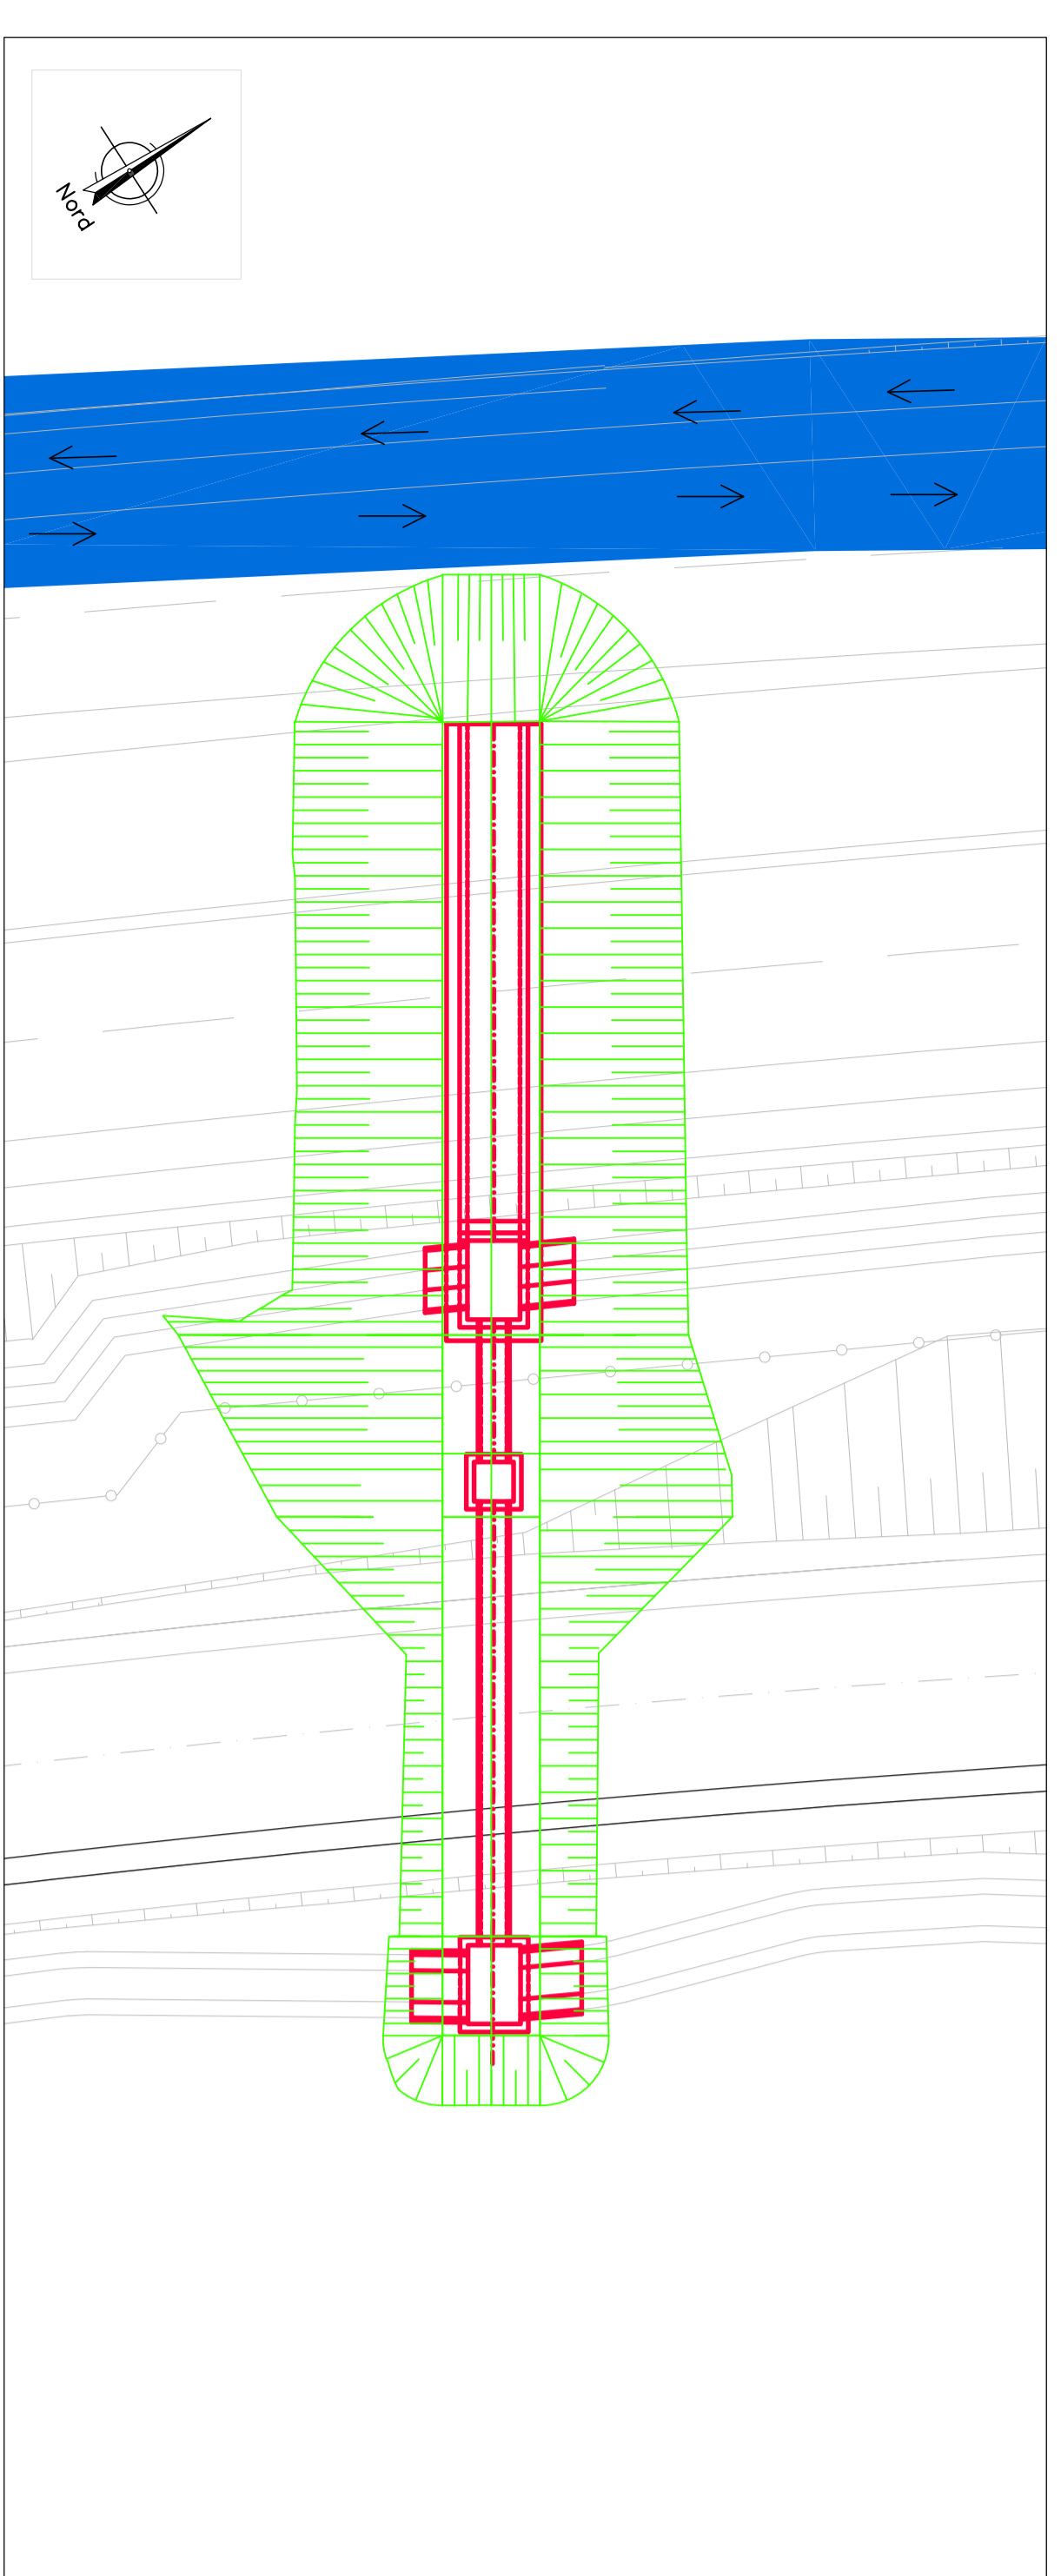


FASE 4
• realizzazione tombino a valle
• abbassamento
• realizzazione sparsi di progetto

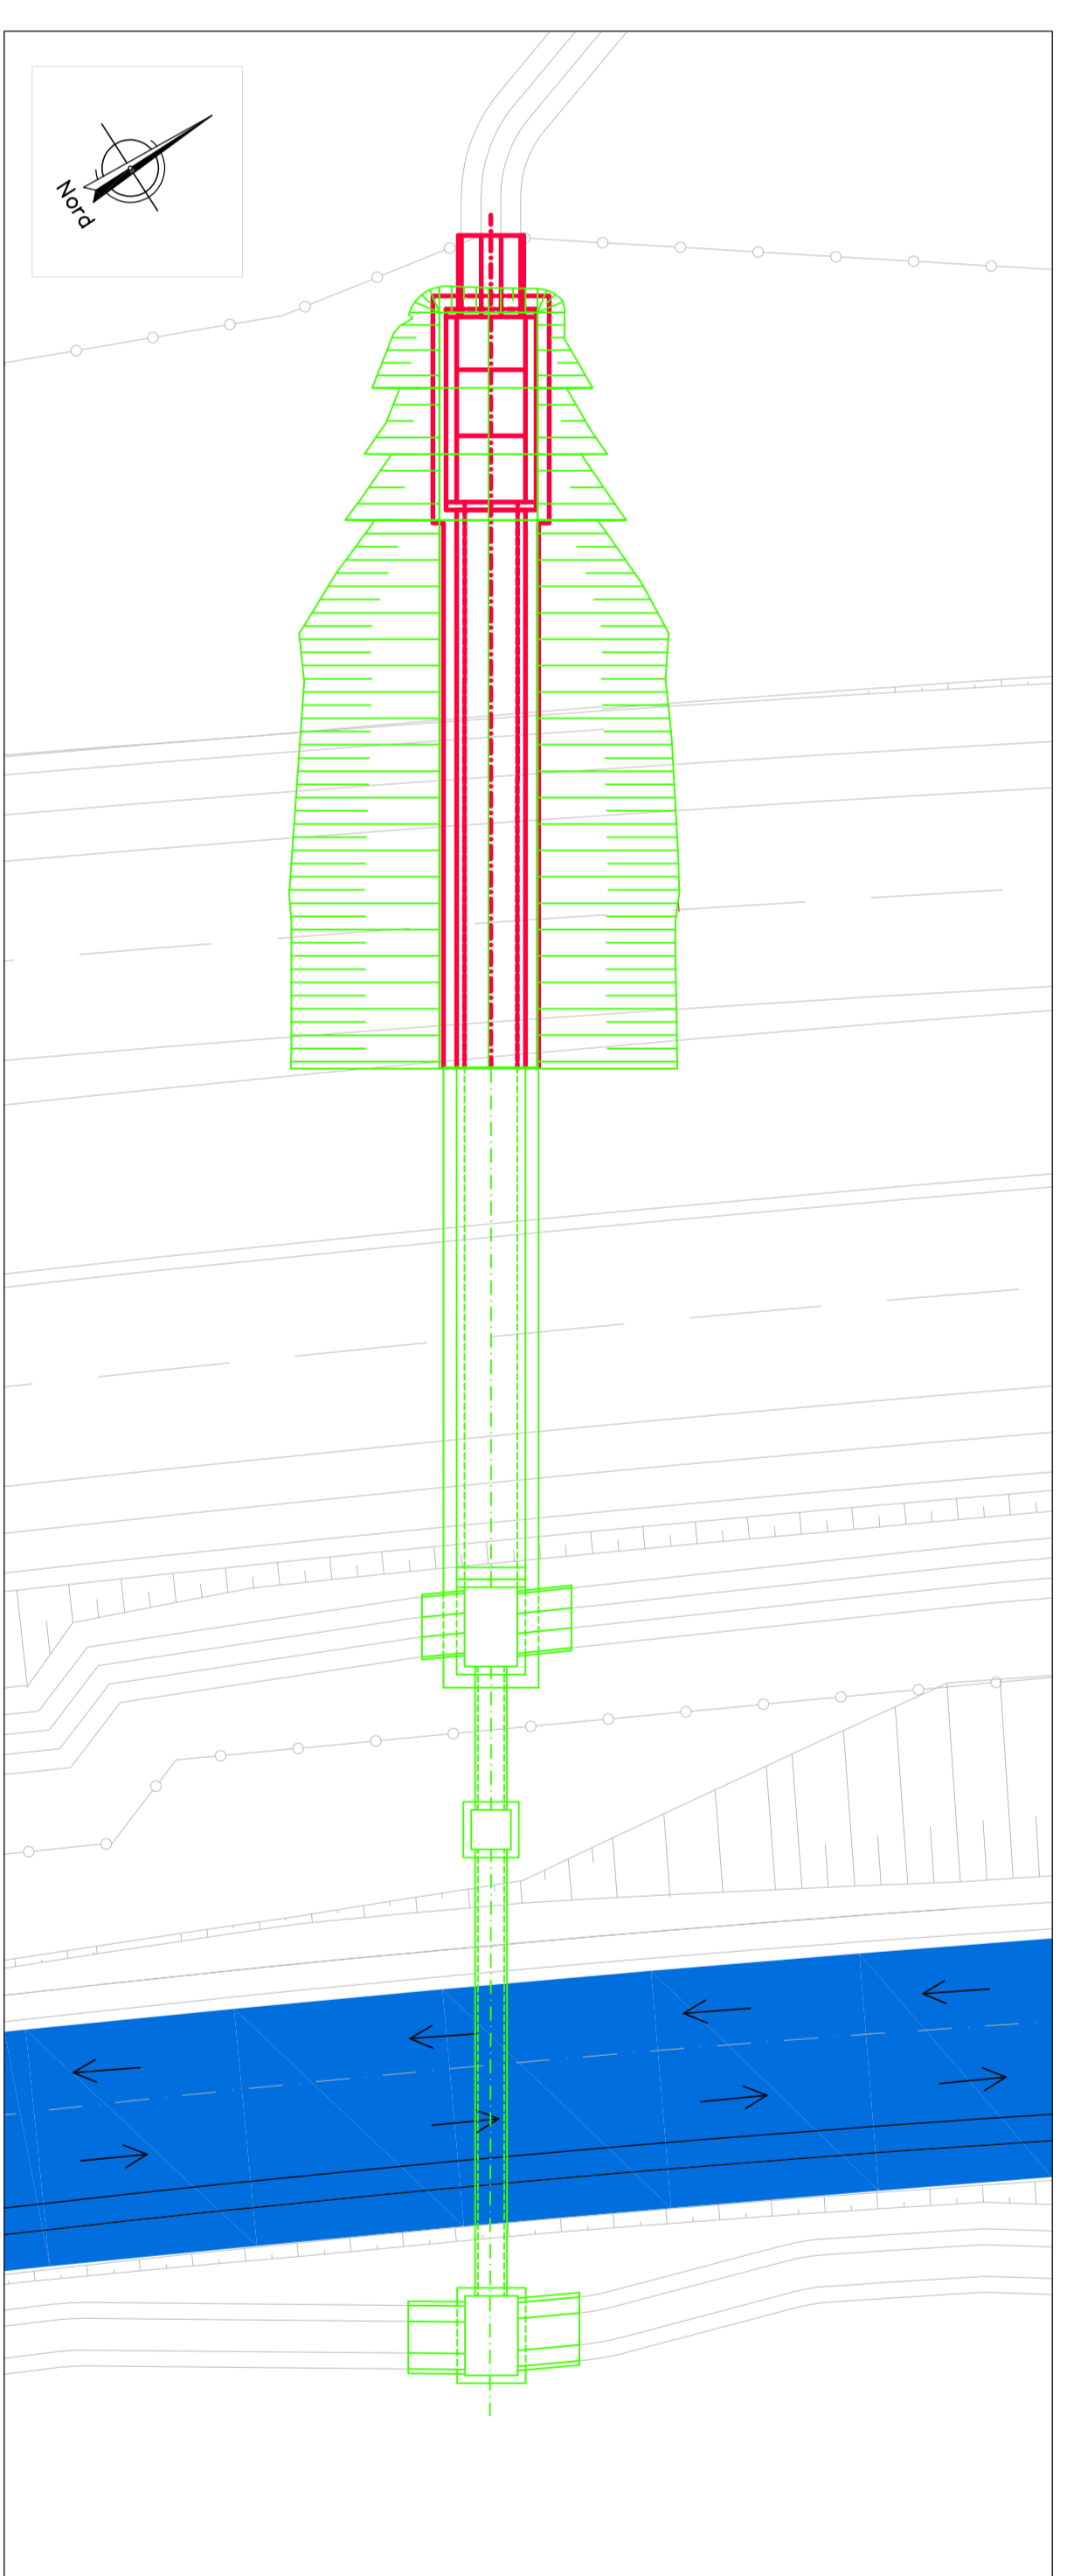


SEZIONE AA_FASE 1
SCALA 1:200

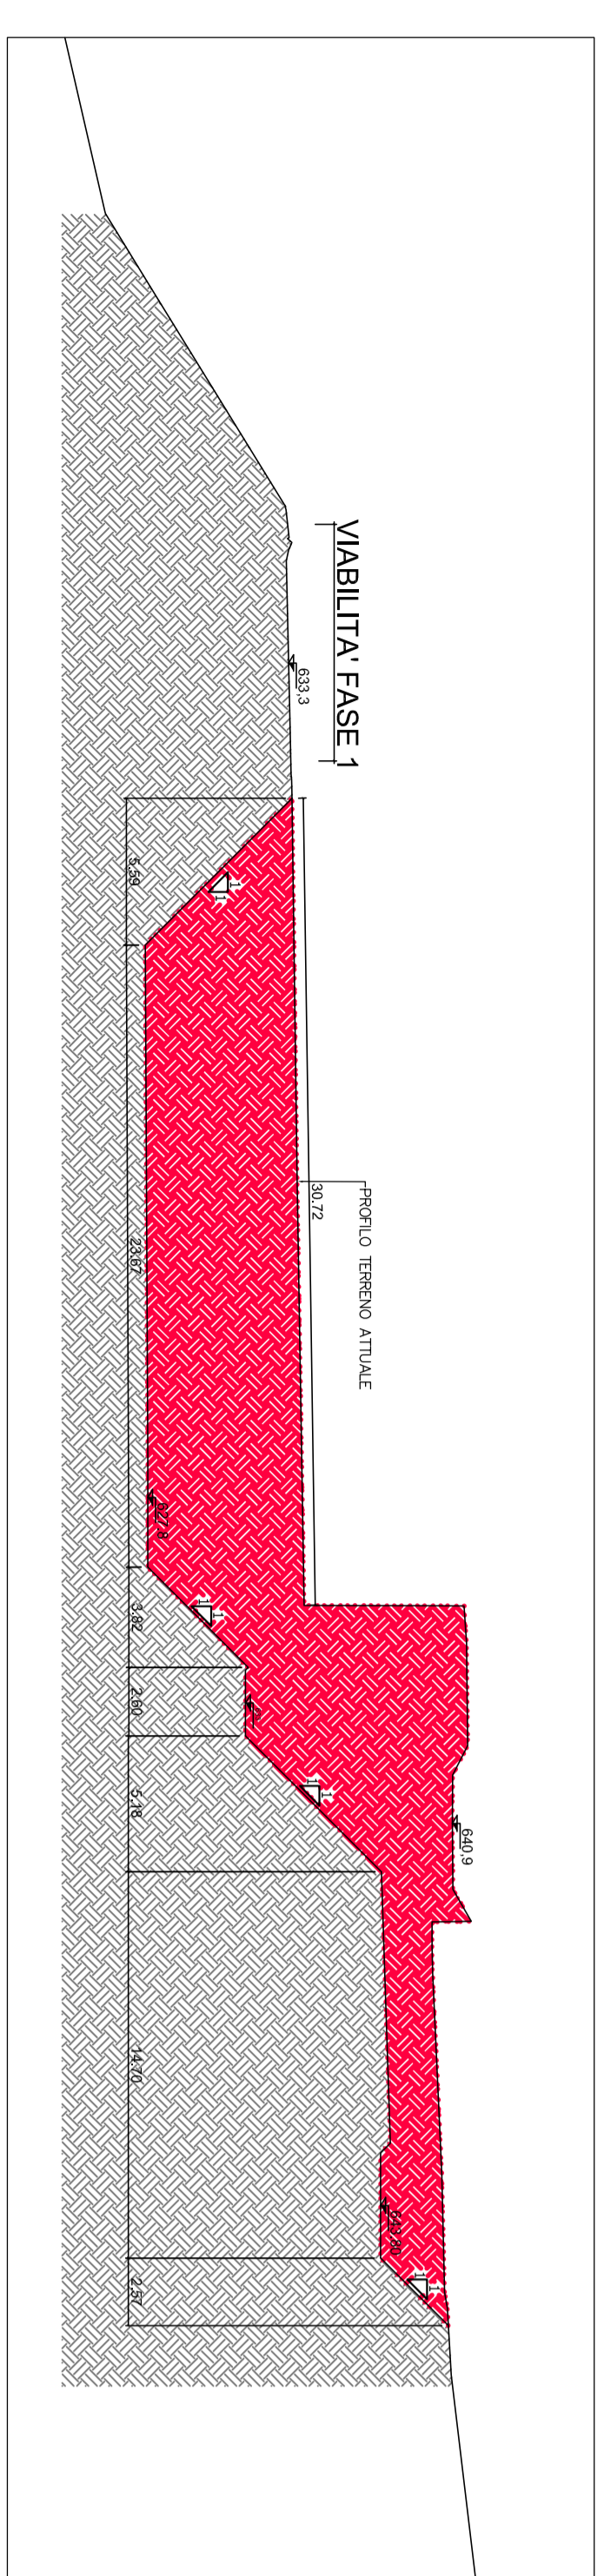


SEZIONE AA_FASE 3
SCALA 1:200

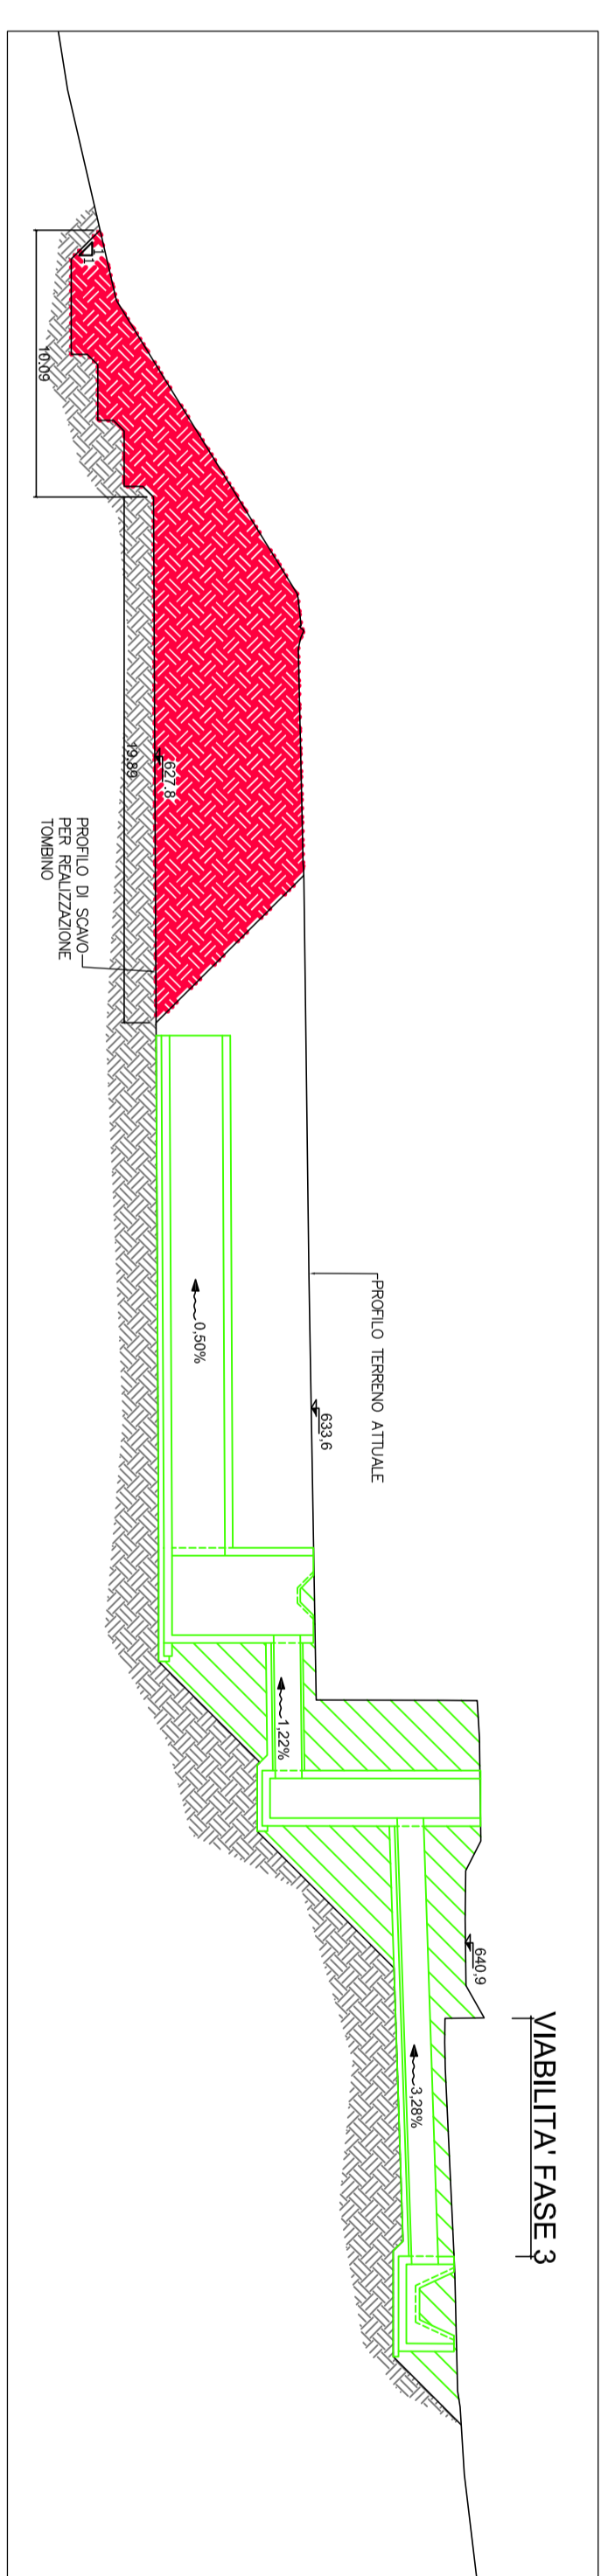

SEZIONE AA_FASE 2
SCALA 1:200

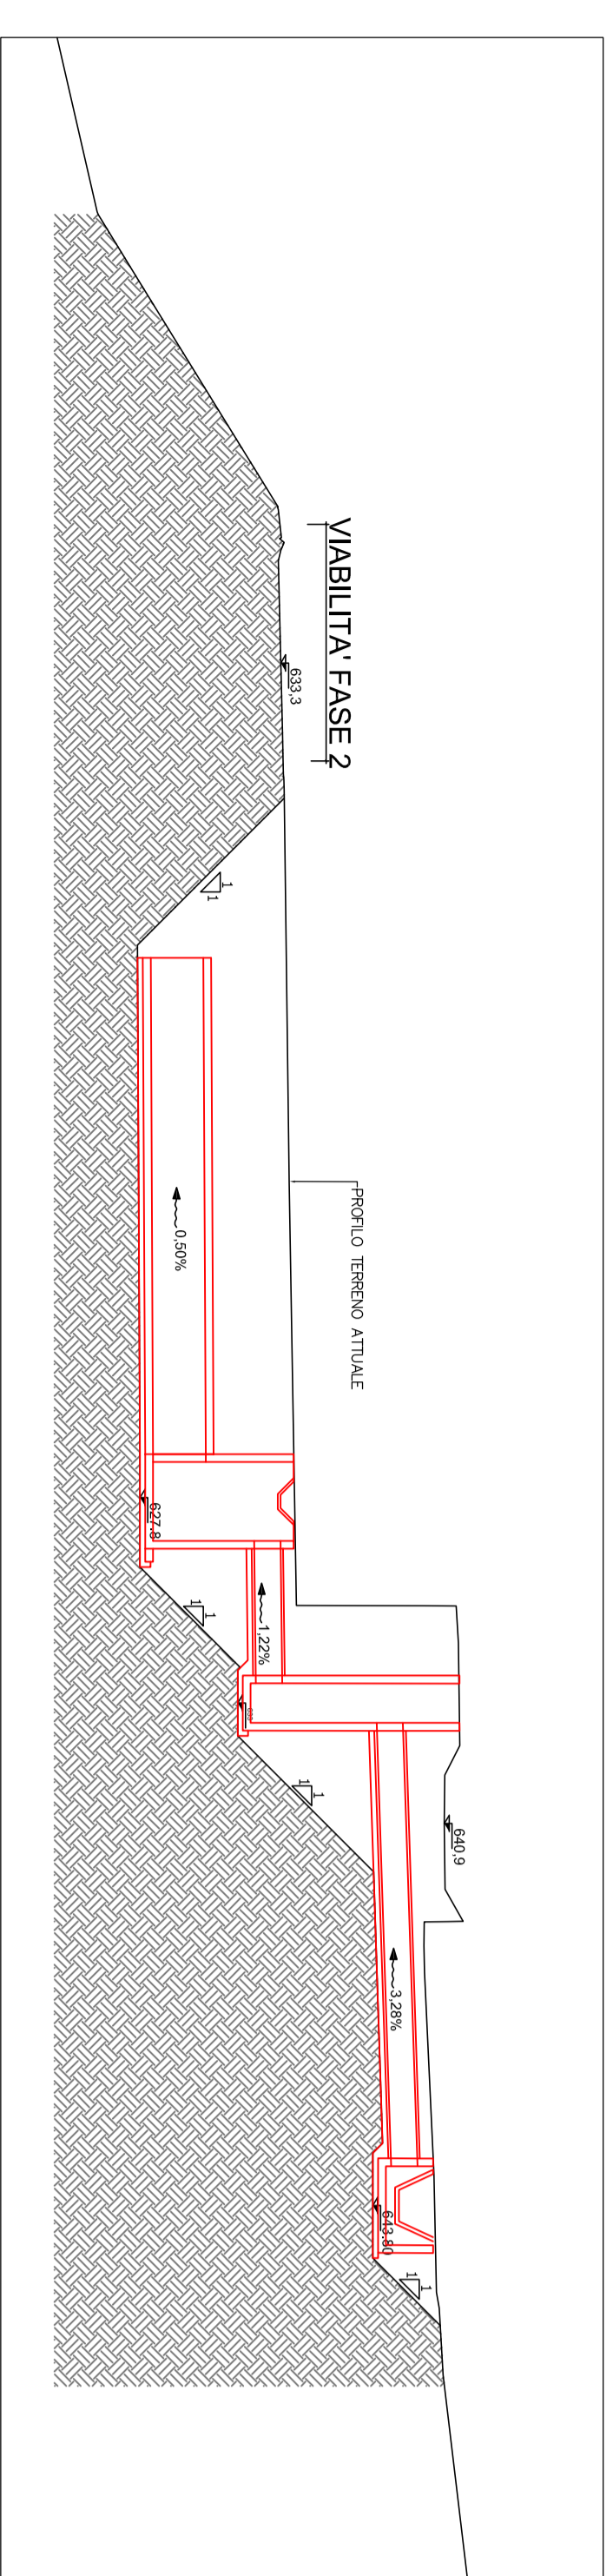

SEZIONE AA_FASE 4
SCALA 1:200

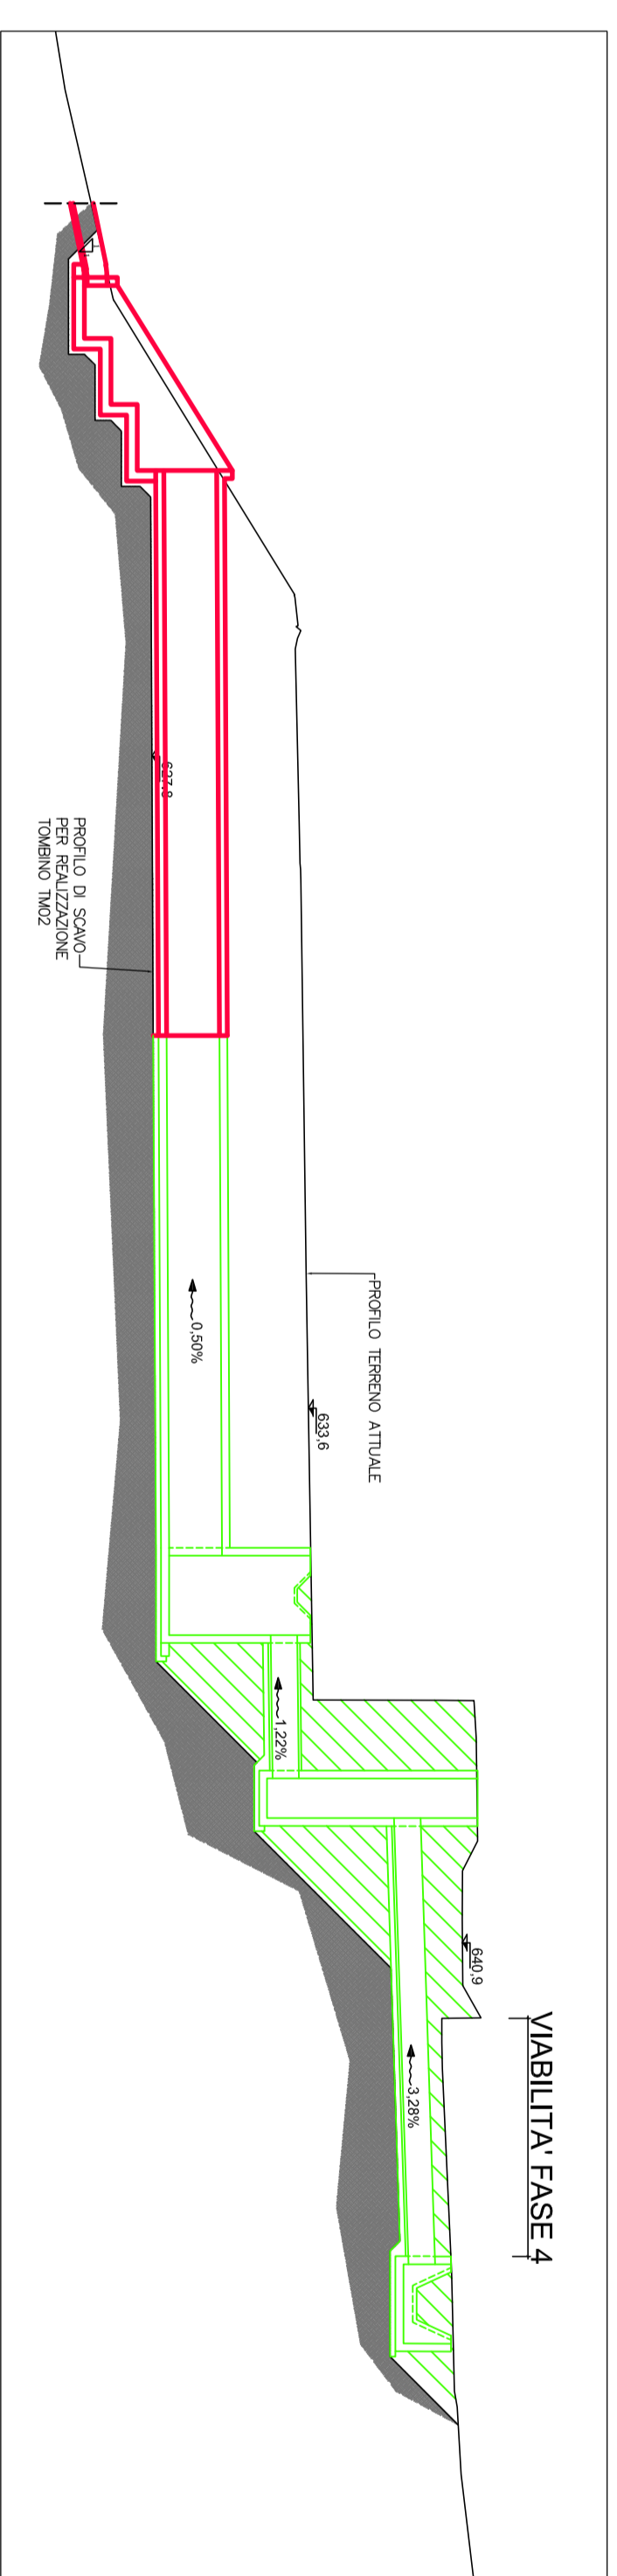

NOTE:

- 1) Il copritratto nominale deve essere sempre non minore di 5cm
- 2) La sovrapposizione delle armature, ove non espressamente indicato, deve avere una lunghezza minima di 50 diametri
- 3) Per la tabella materiali fare riferimento all'elaborato specifico "T01EGM4GENSC01"

LEGENDA:

VIABILITA'	
OPERA IN REALIZZAZIONE	
OPERA REALIZZATA	
VIABILITA'	

LARGHEZZA CARREGGIALE:

FASE 1-2: larghezza 9,00m, doppio senso di marcia
FASE 3-4: larghezza 9,00m, doppio senso di marcia

anias Gruppo FS Italiane
DIREZIONE Progettazione e Realizzazione Lavori!

ITINERARIO RAGUSA-CATANIA
Collegamento viario compreso tra lo Svincolo della S.S. 514 "di Charmonne" con la S.S. 115 e lo Svincolo della S.S. 194 "Ragusa" con la S.S. 115 (compreso) allo svincolo n. 3 sulla S.P. 3 (escluso)

LOTTO 1 - Tombino Scatolare n. 1 sulla S.S. 115 (compreso) allo svincolo n. 3 sulla S.P. 3 (escluso)

PROGETTO ESECUTIVO COP. PA895

PROGETTAZIONE: ATI SINTAGMA - GP INGEGNERIA - COOPROGETTI - GOG - ICARRA - OMNISERVICE

DIRETTORE GENERALE: **DR. GIUSEPPE FALCONE**
COORDINATORE GENERALE: **ING. PAOLO DI GIACOMO**

REDAZIONE: **ING. DANIELE PELLE**
REDAZIONE: **ING. PAOLO DI GIACOMO**

OPERE PARTE MINORI
TOMBINO SCATOLARE 2.00x2.00 - AL KM 0+677
Pianta Scami

CODICE PROGETTO	LA. 0001	NUMERO	N. 0001	SCALE	1:100
CODICE ESATTO	LO108Z	ES	2101	SCALA	1:100
A	REDAZIONE A SCALITA' DI 1/200		10/11/2017	REDAZIONE	







