

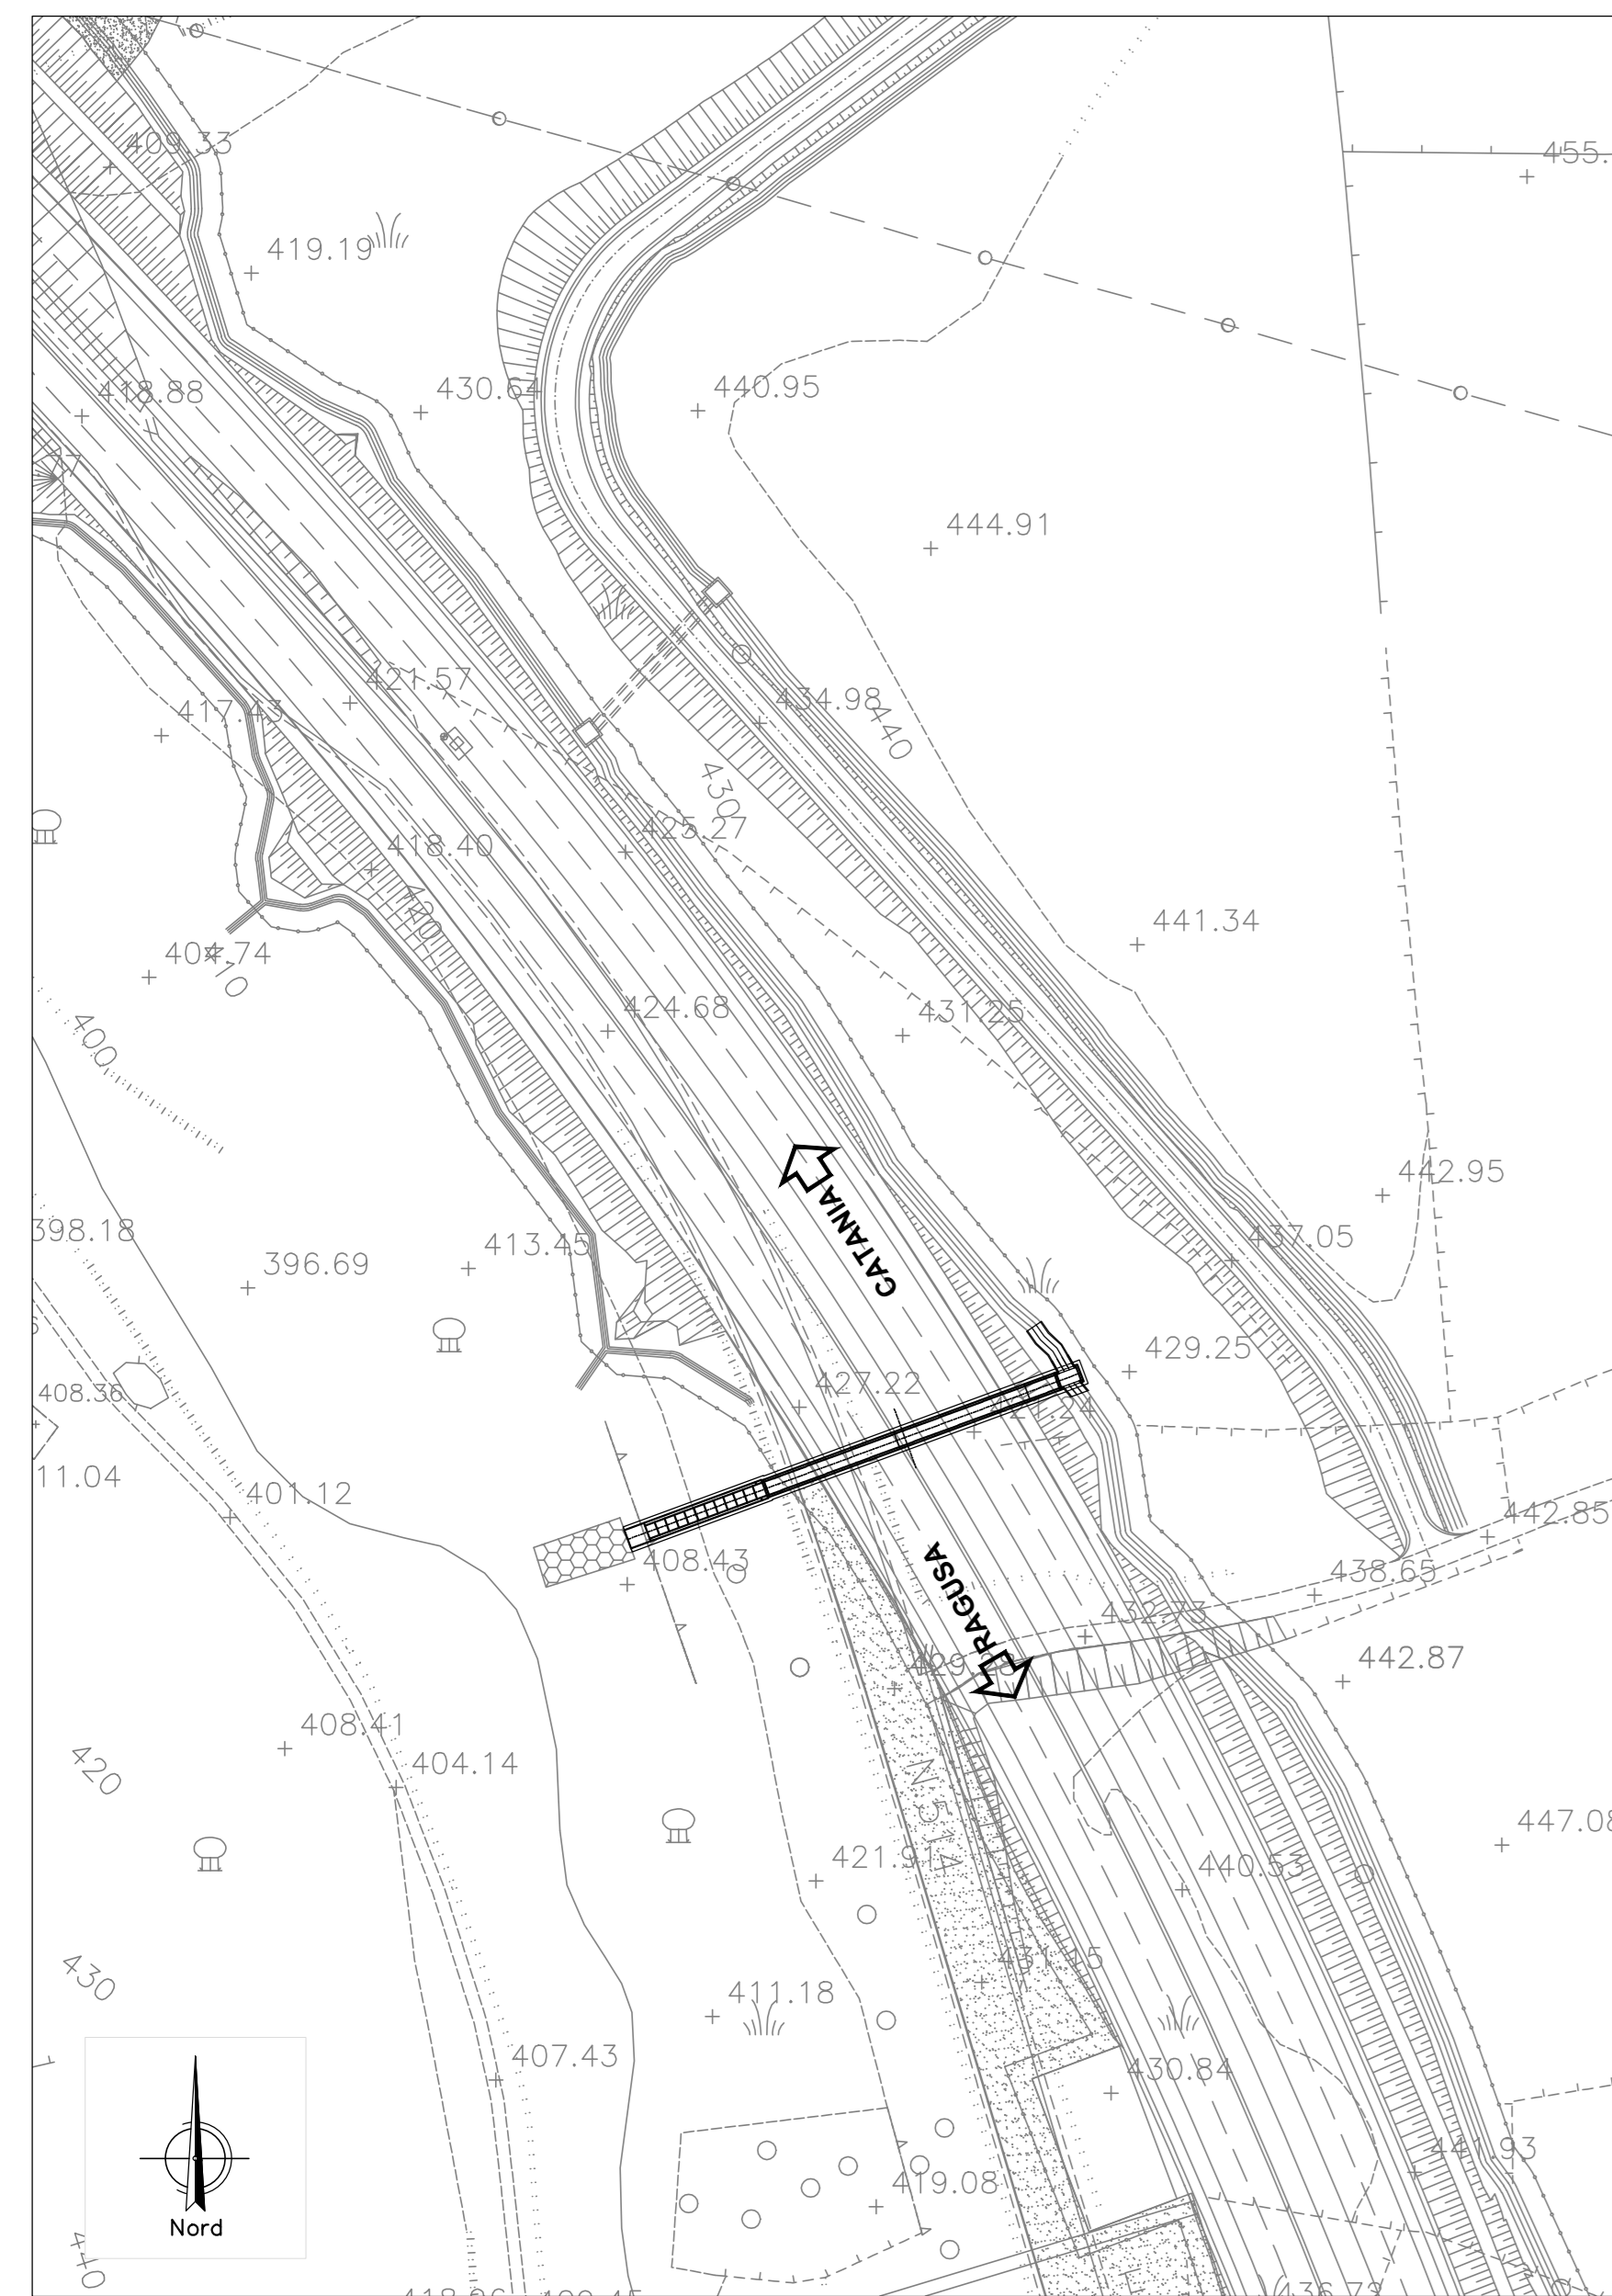


PLANIMETRIA DI PROGETTO
SCALA 1:1000

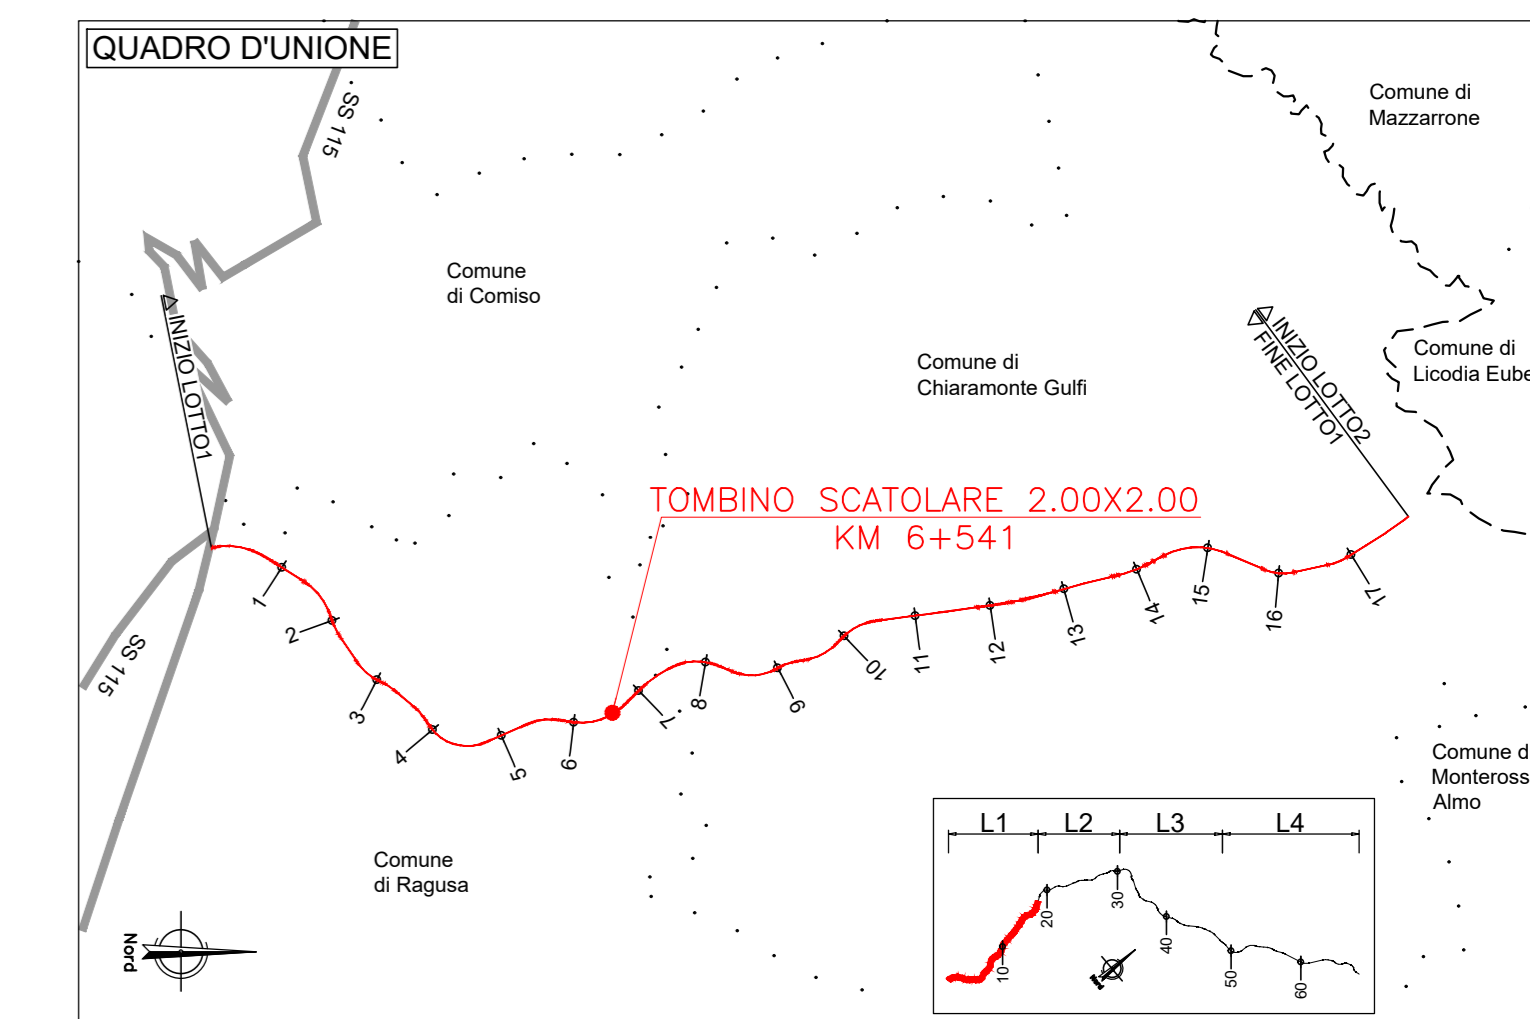


PLANIMETRIA
SCALA 1:200

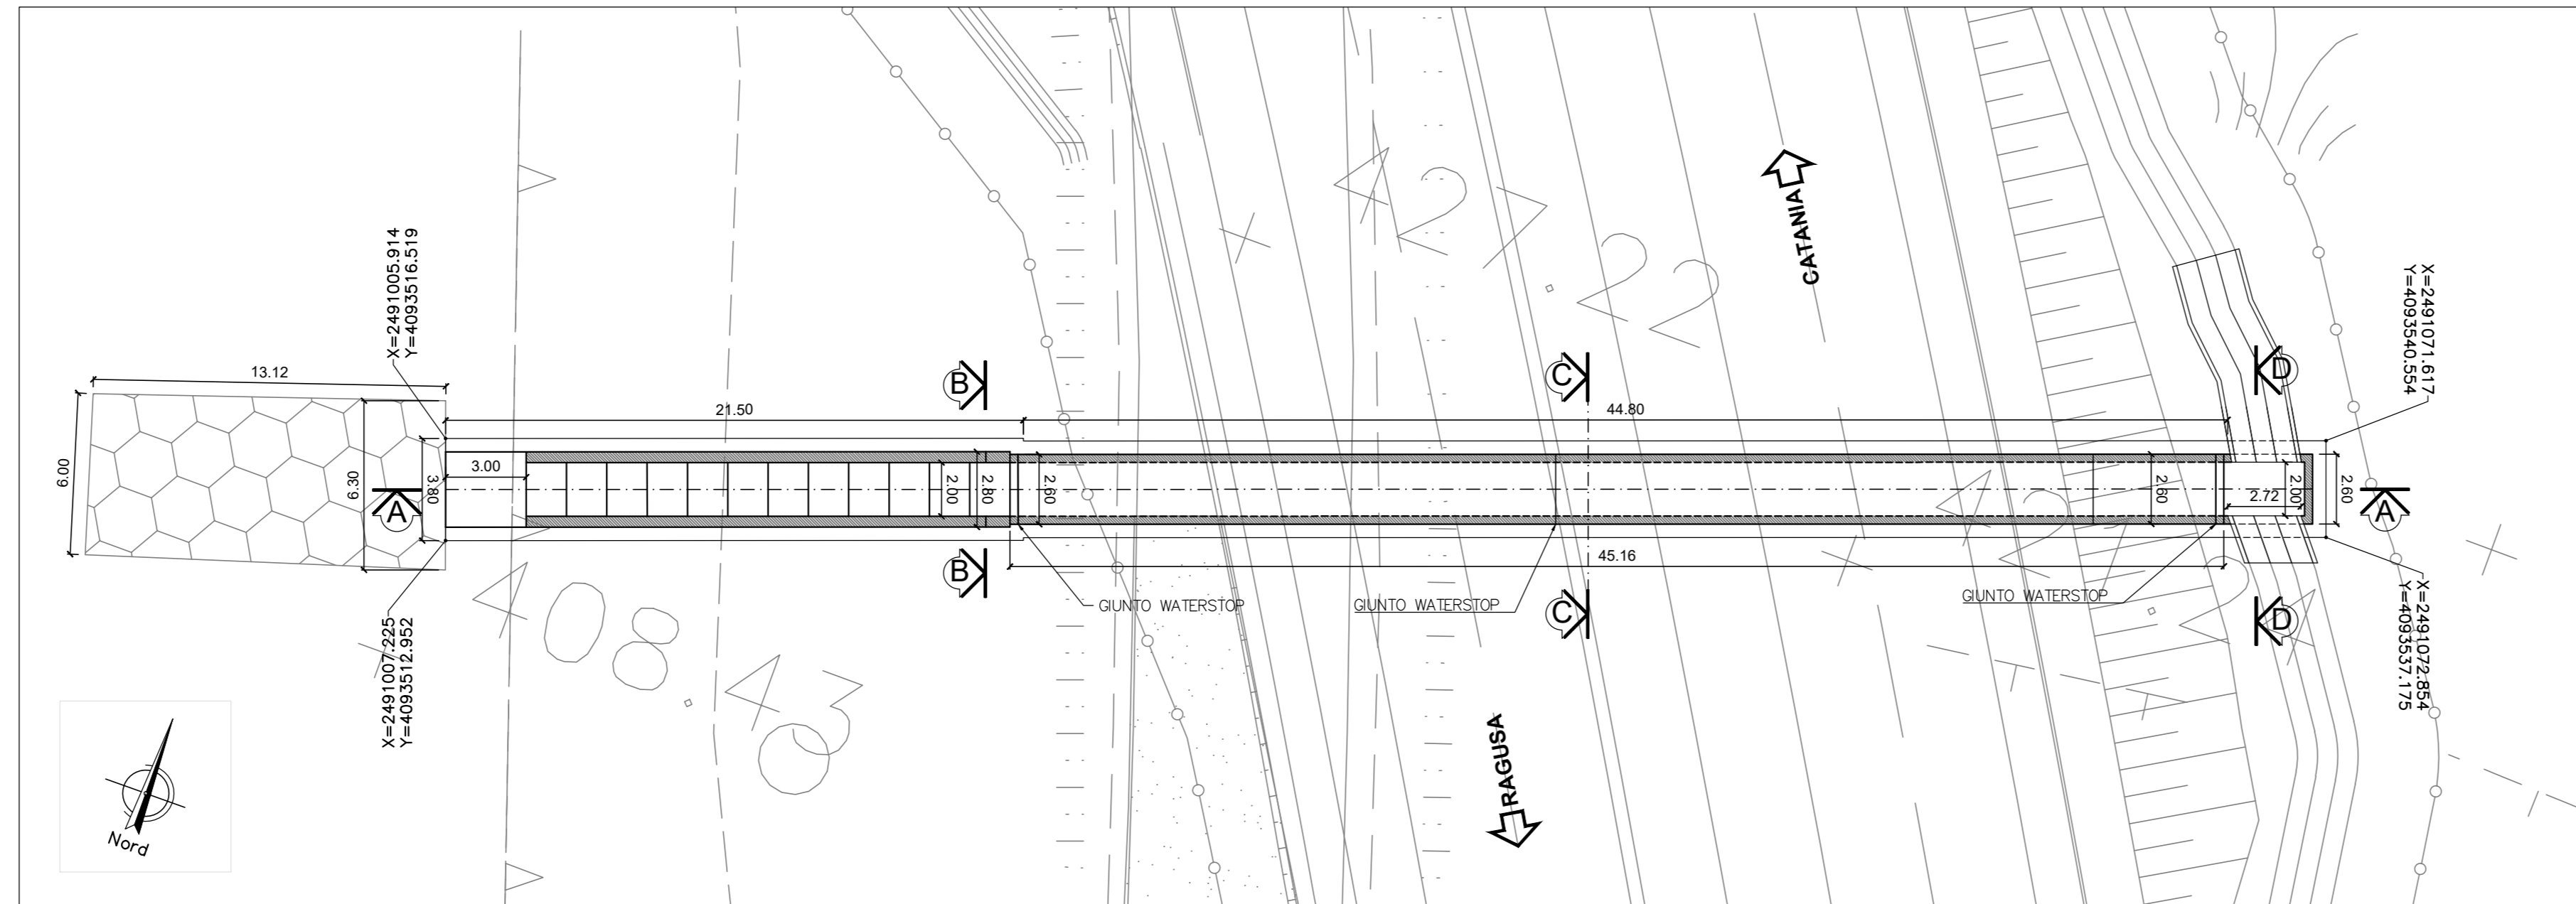


- NOTE:
- 1) Il coprifermo nominale deve essere sempre non minore di 5cm
 - 2) La sovrapposizione delle armature, ove non espressamente indicato, deve avere una lunghezza minima di 50 diametri
 - 3) Per la tabella materiali fare riferimento all'elaborato specifico "T01EG04GENSC01"
 - 4) Per la sistemazione idraulica a monte fare riferimento all'elaborato specialistico T01ID00IDRDC04


PIANTA
SCALA 1:100

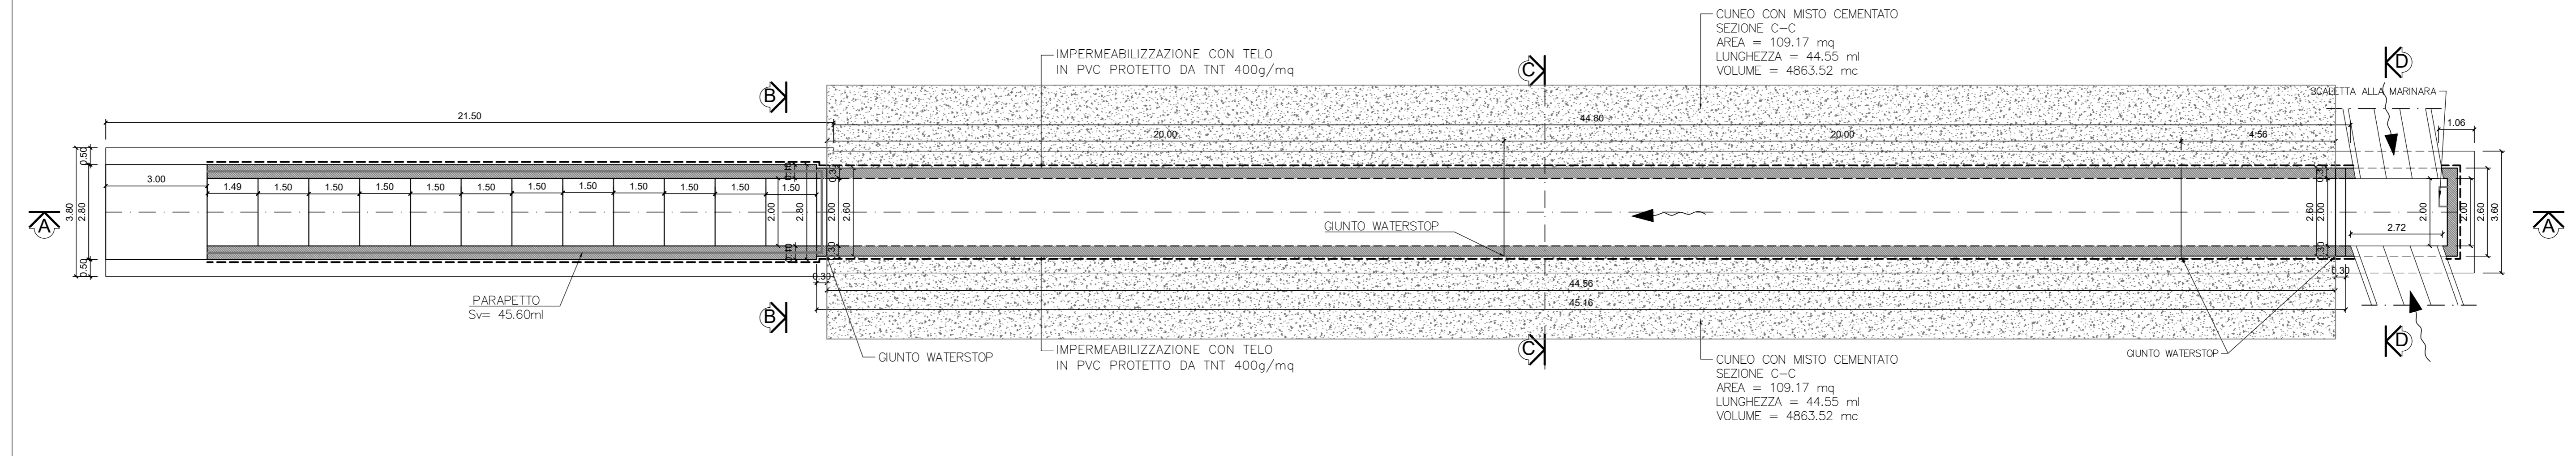


SEZIONE A-A
SCALA 1:100

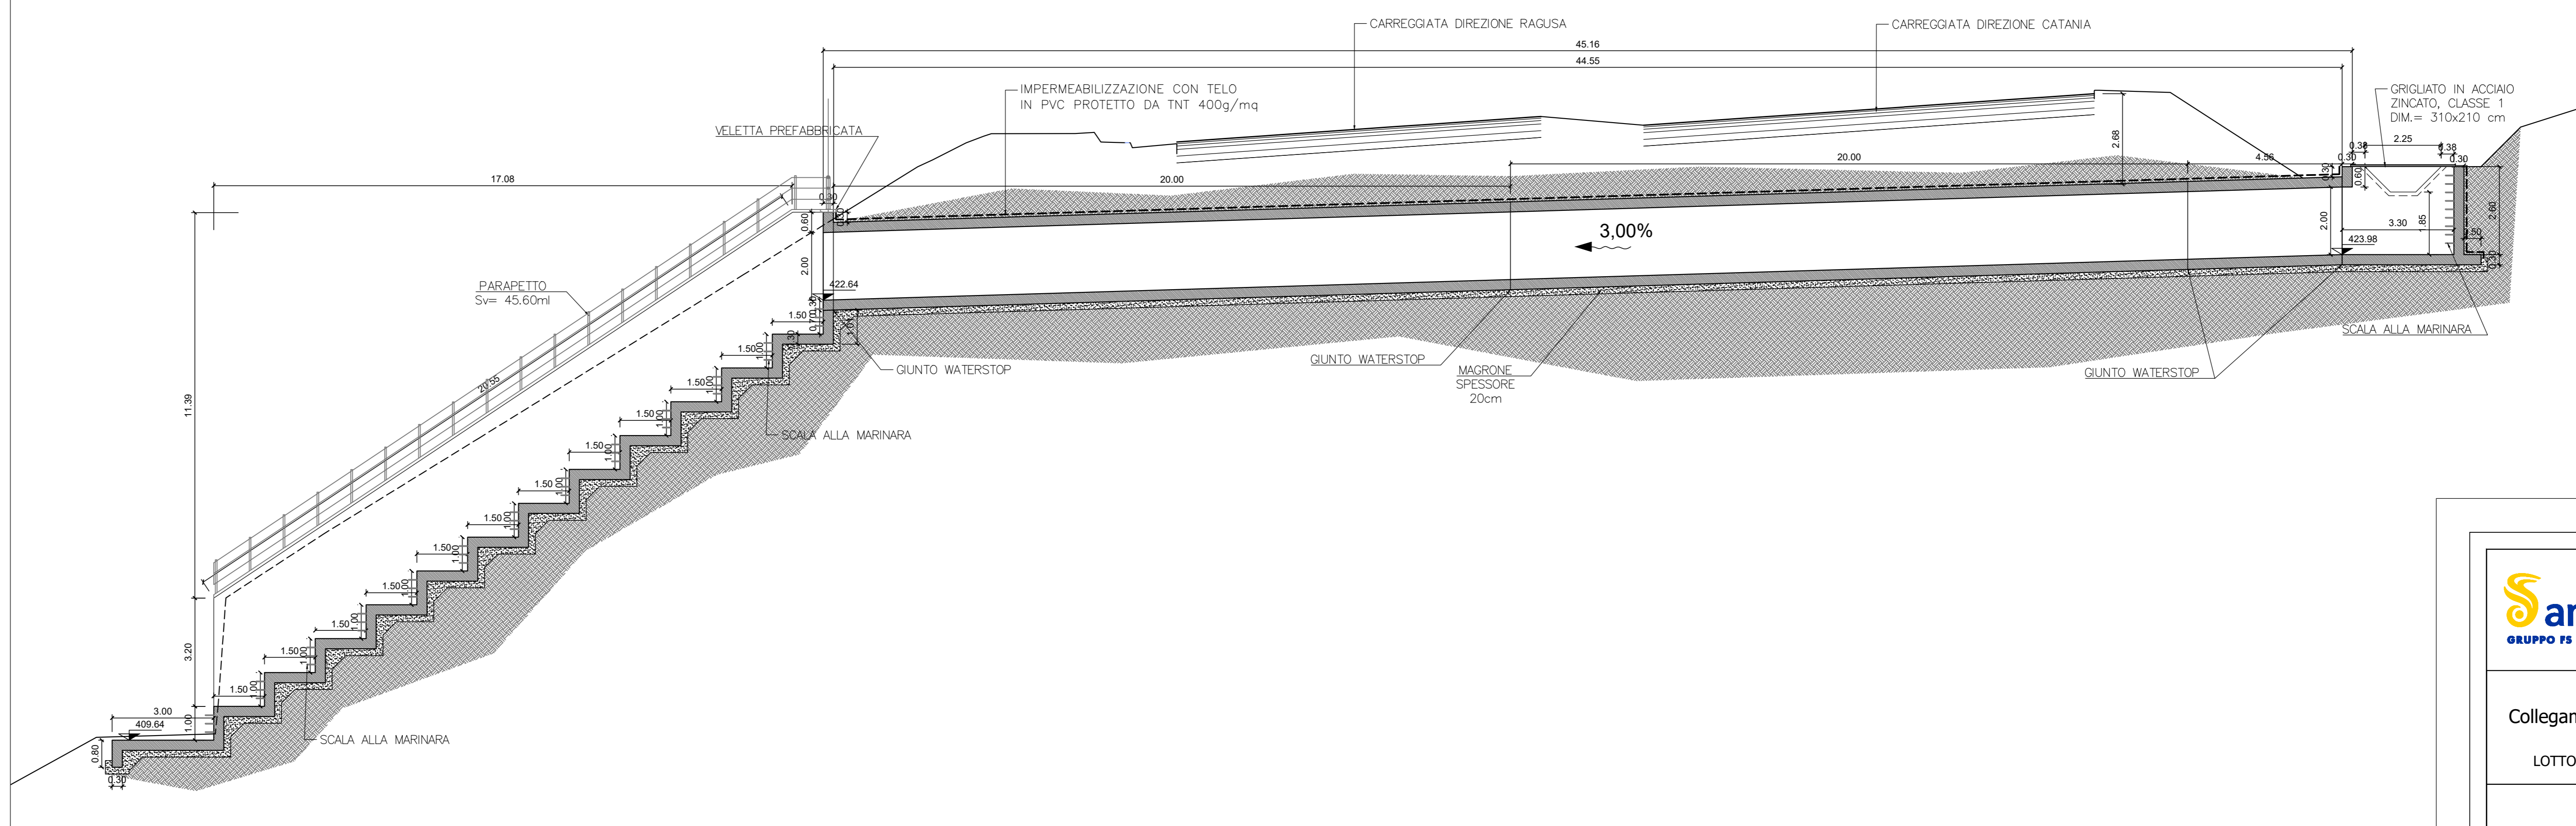


DETTAGLIO IMPERMEABILIZZAZIONE
SCALA VAR.

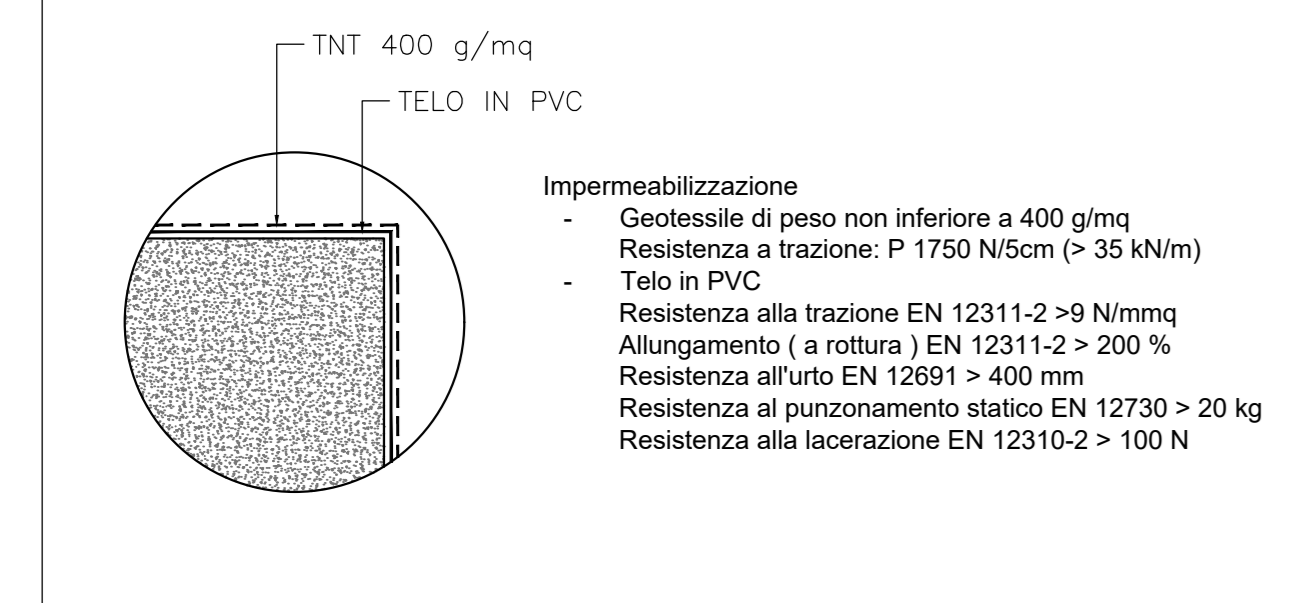


PARTICOLARE PARAPETTO
SCALA 1:20

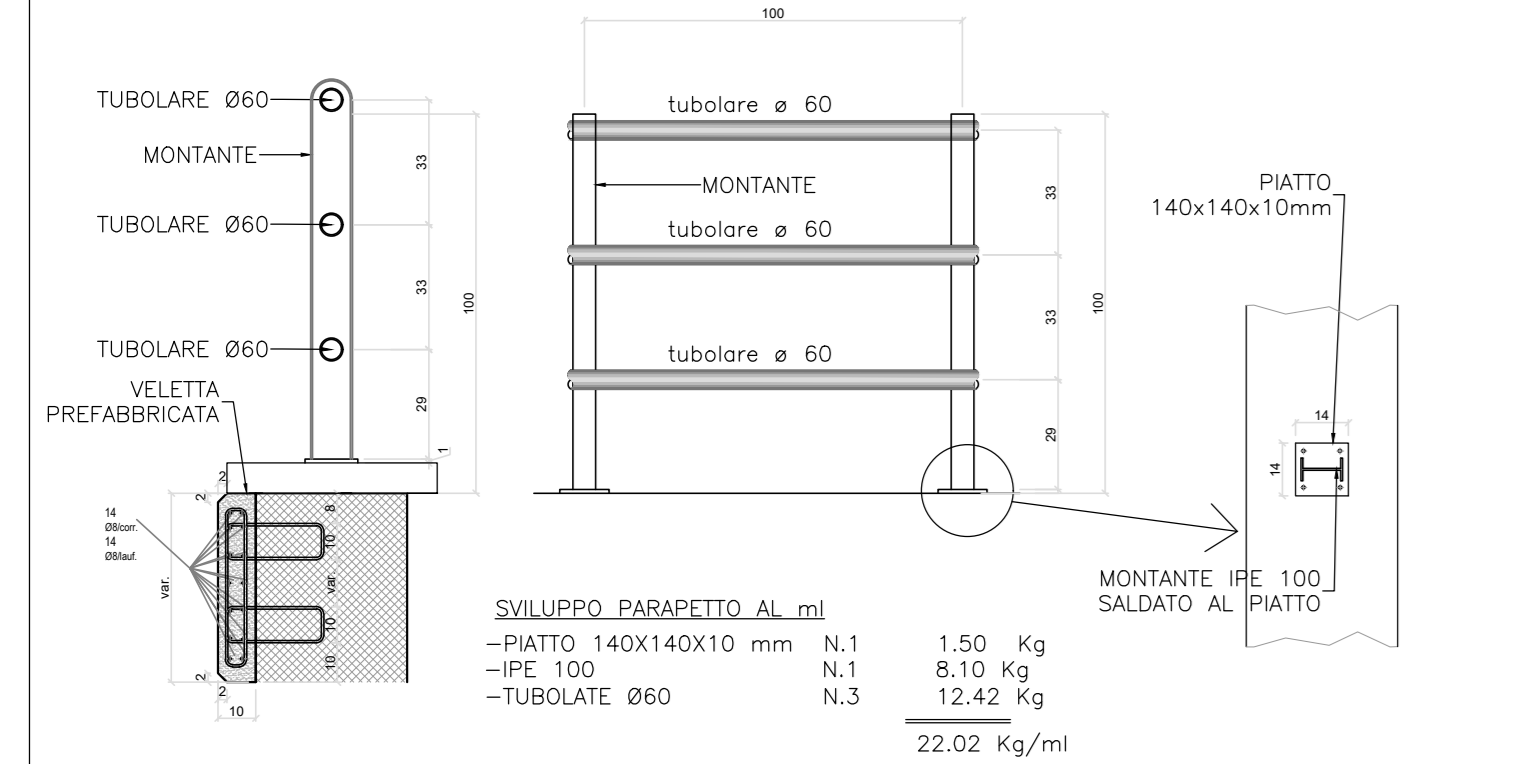


SEZIONE B-B
SCALA 1:50

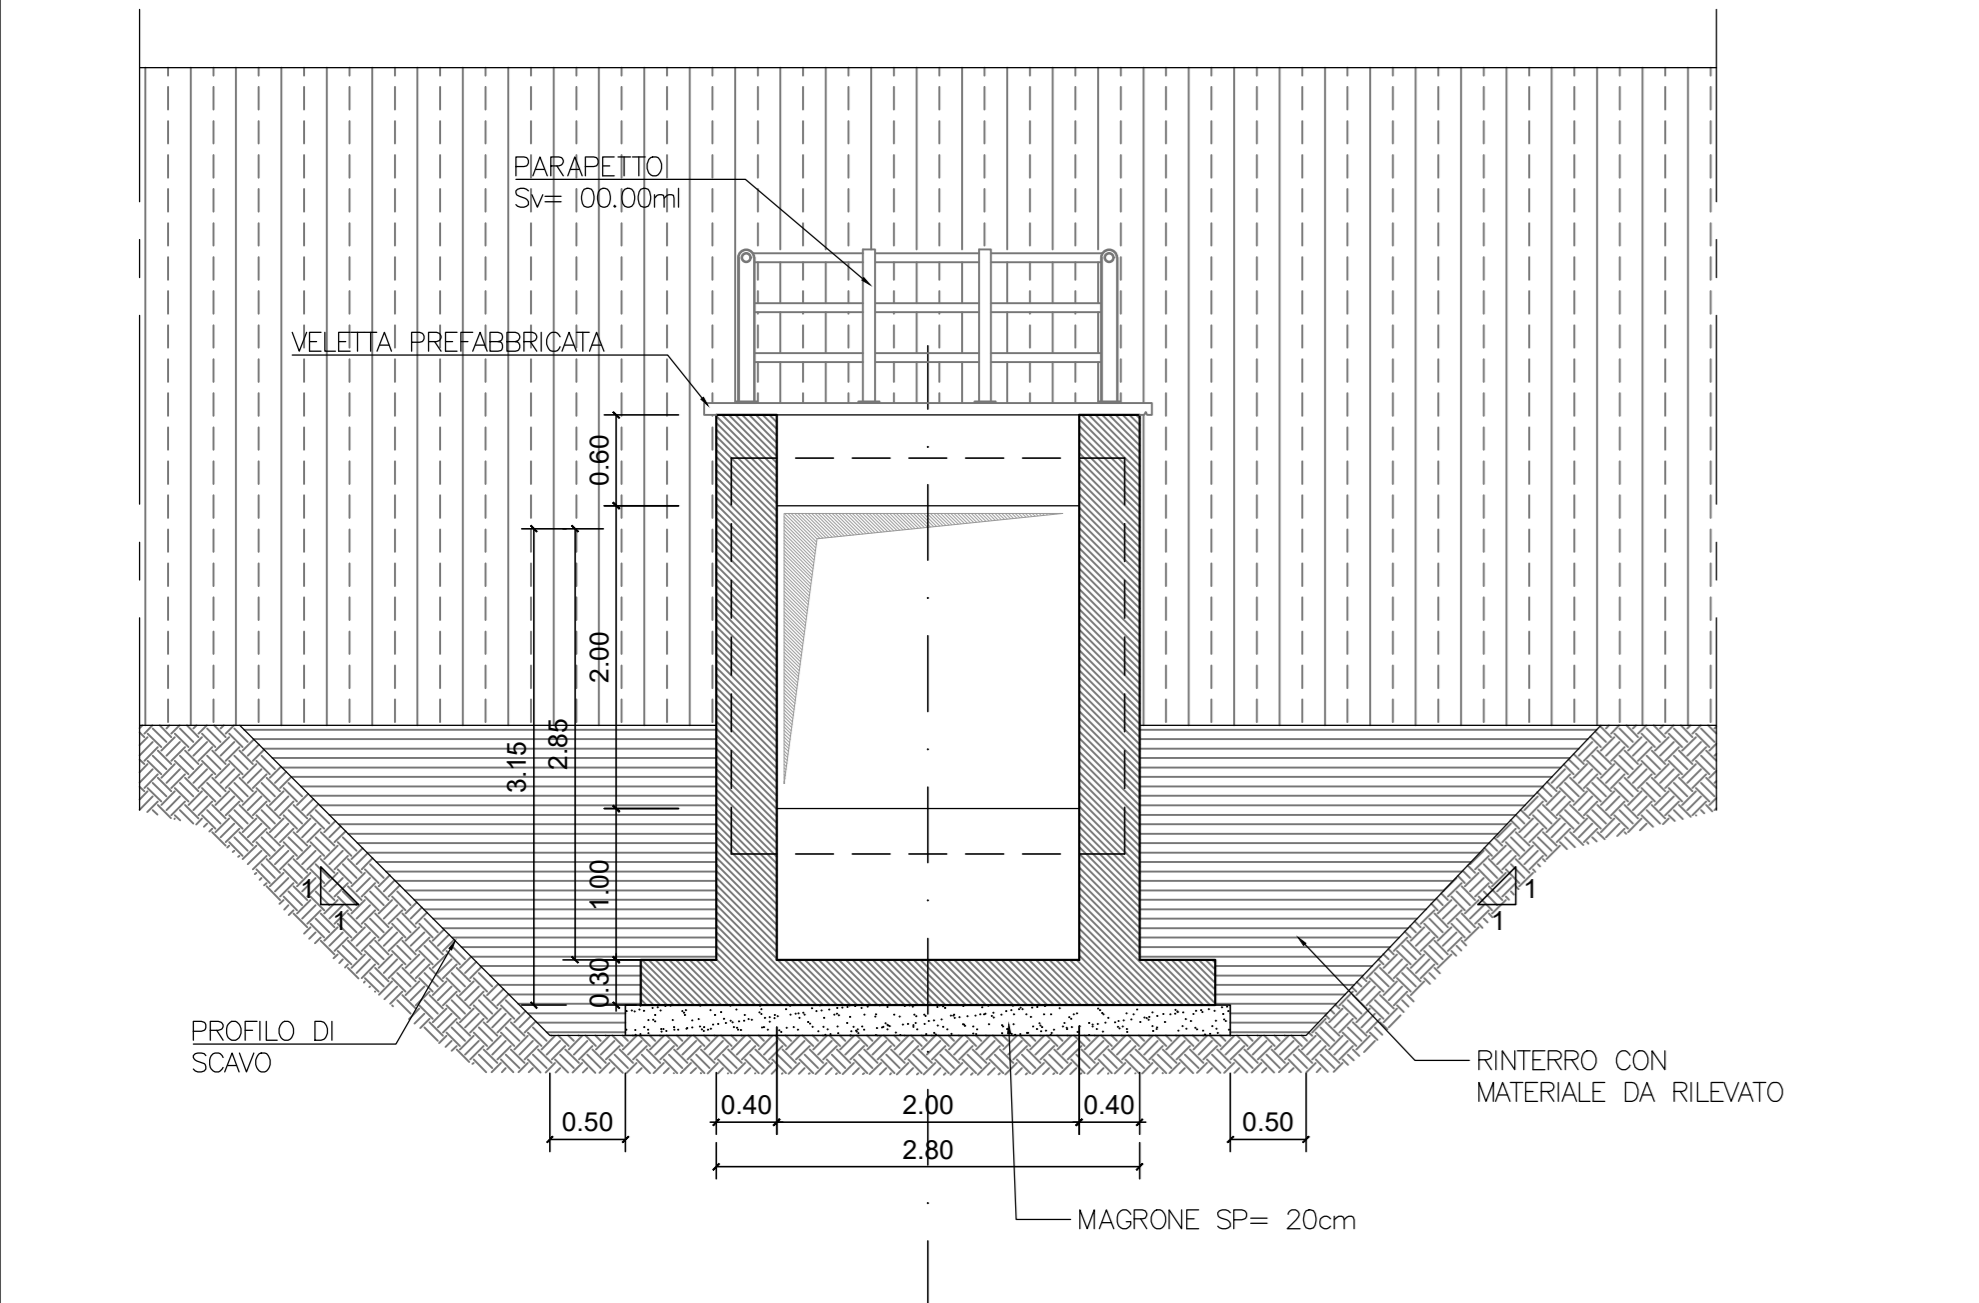

SEZIONE C-C
SCALA 1:50

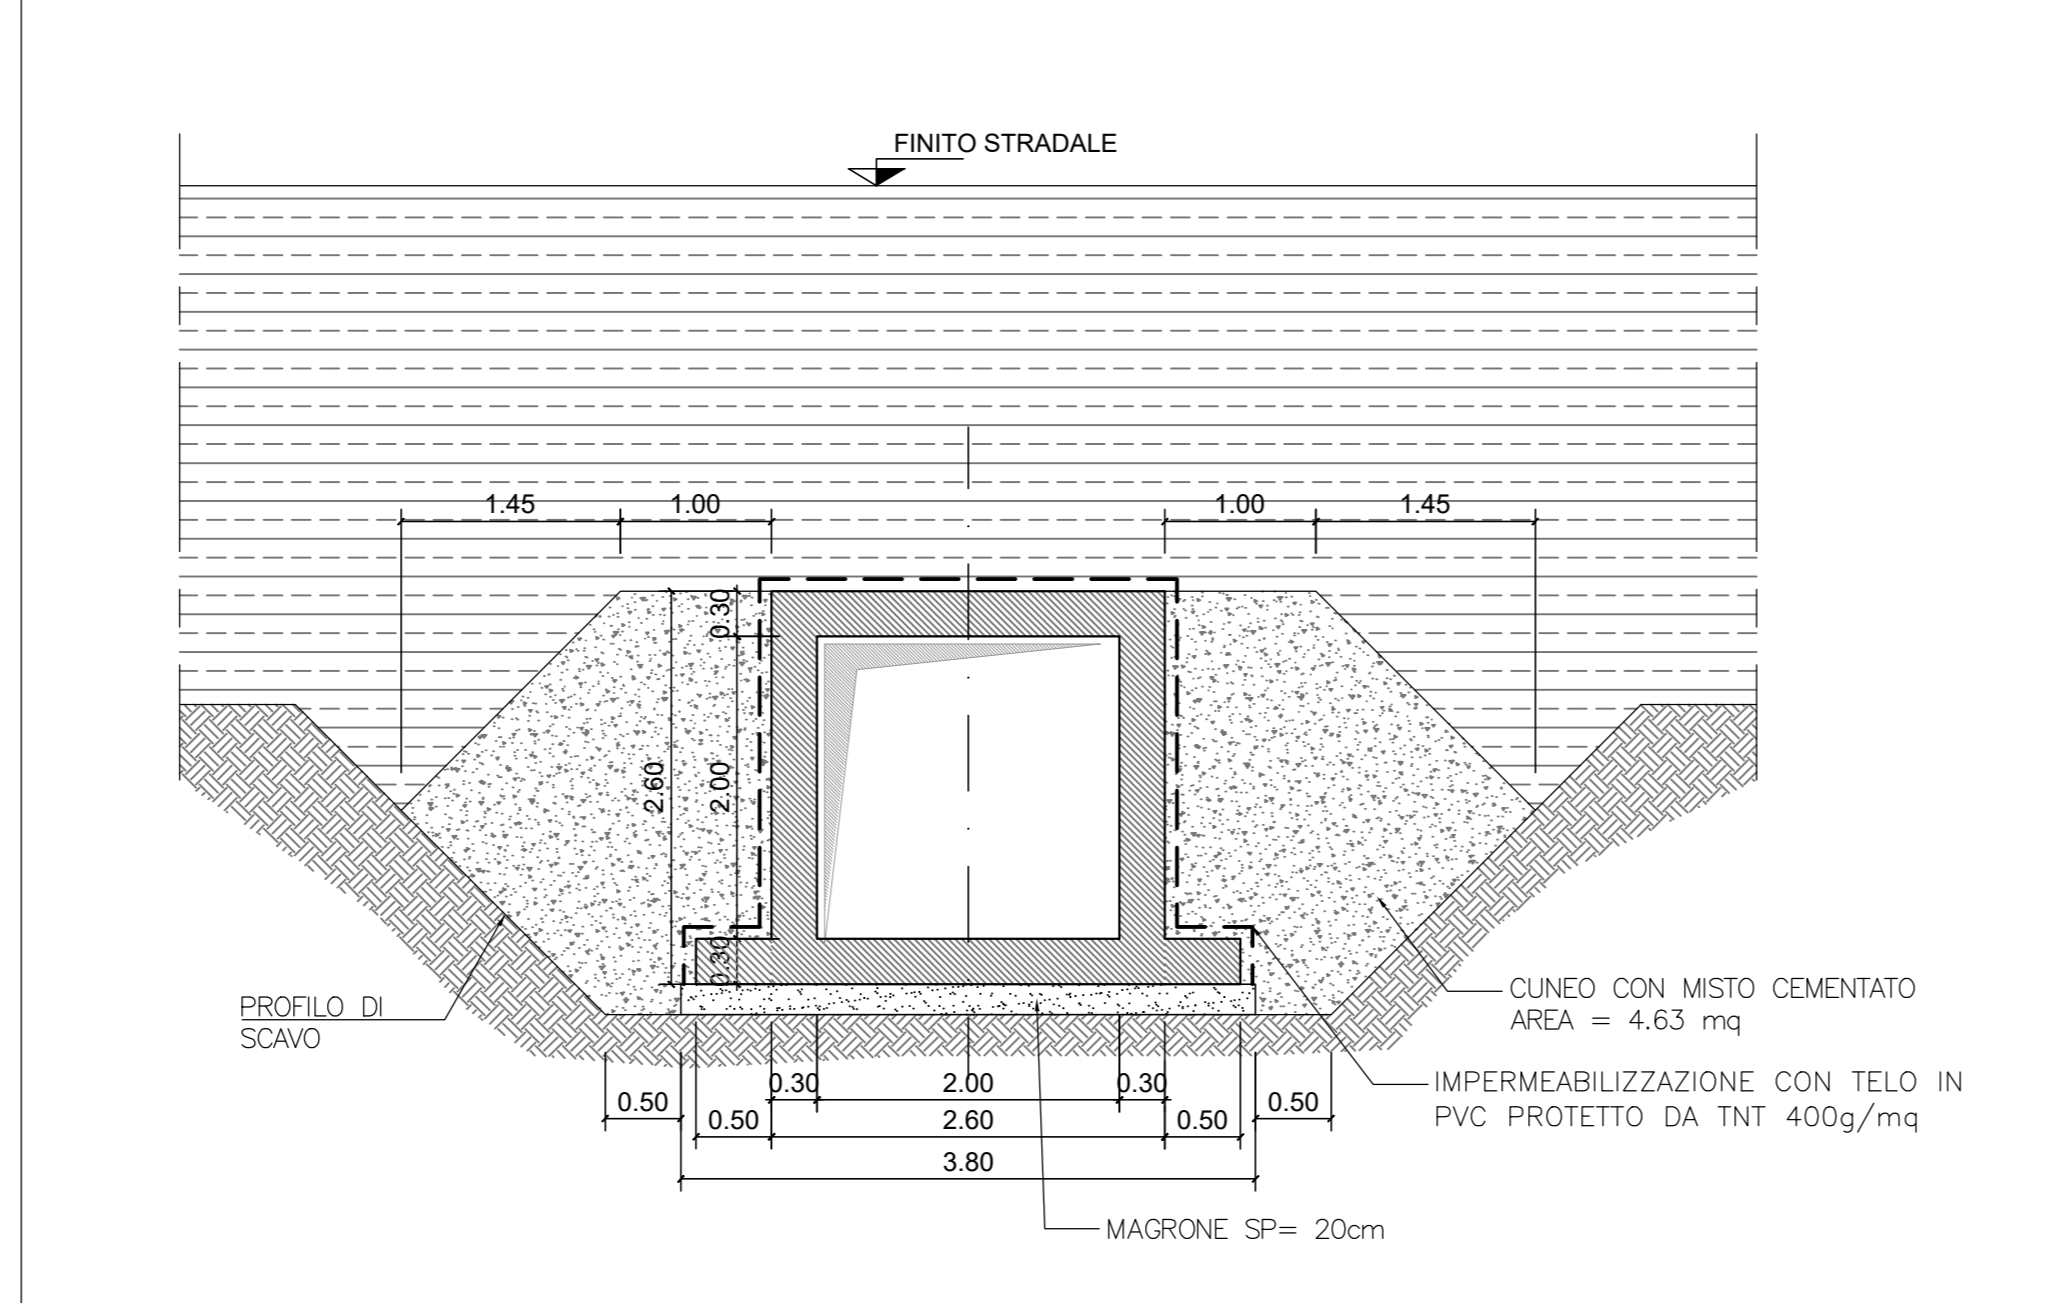

SEZIONE D-D
SCALA 1:50

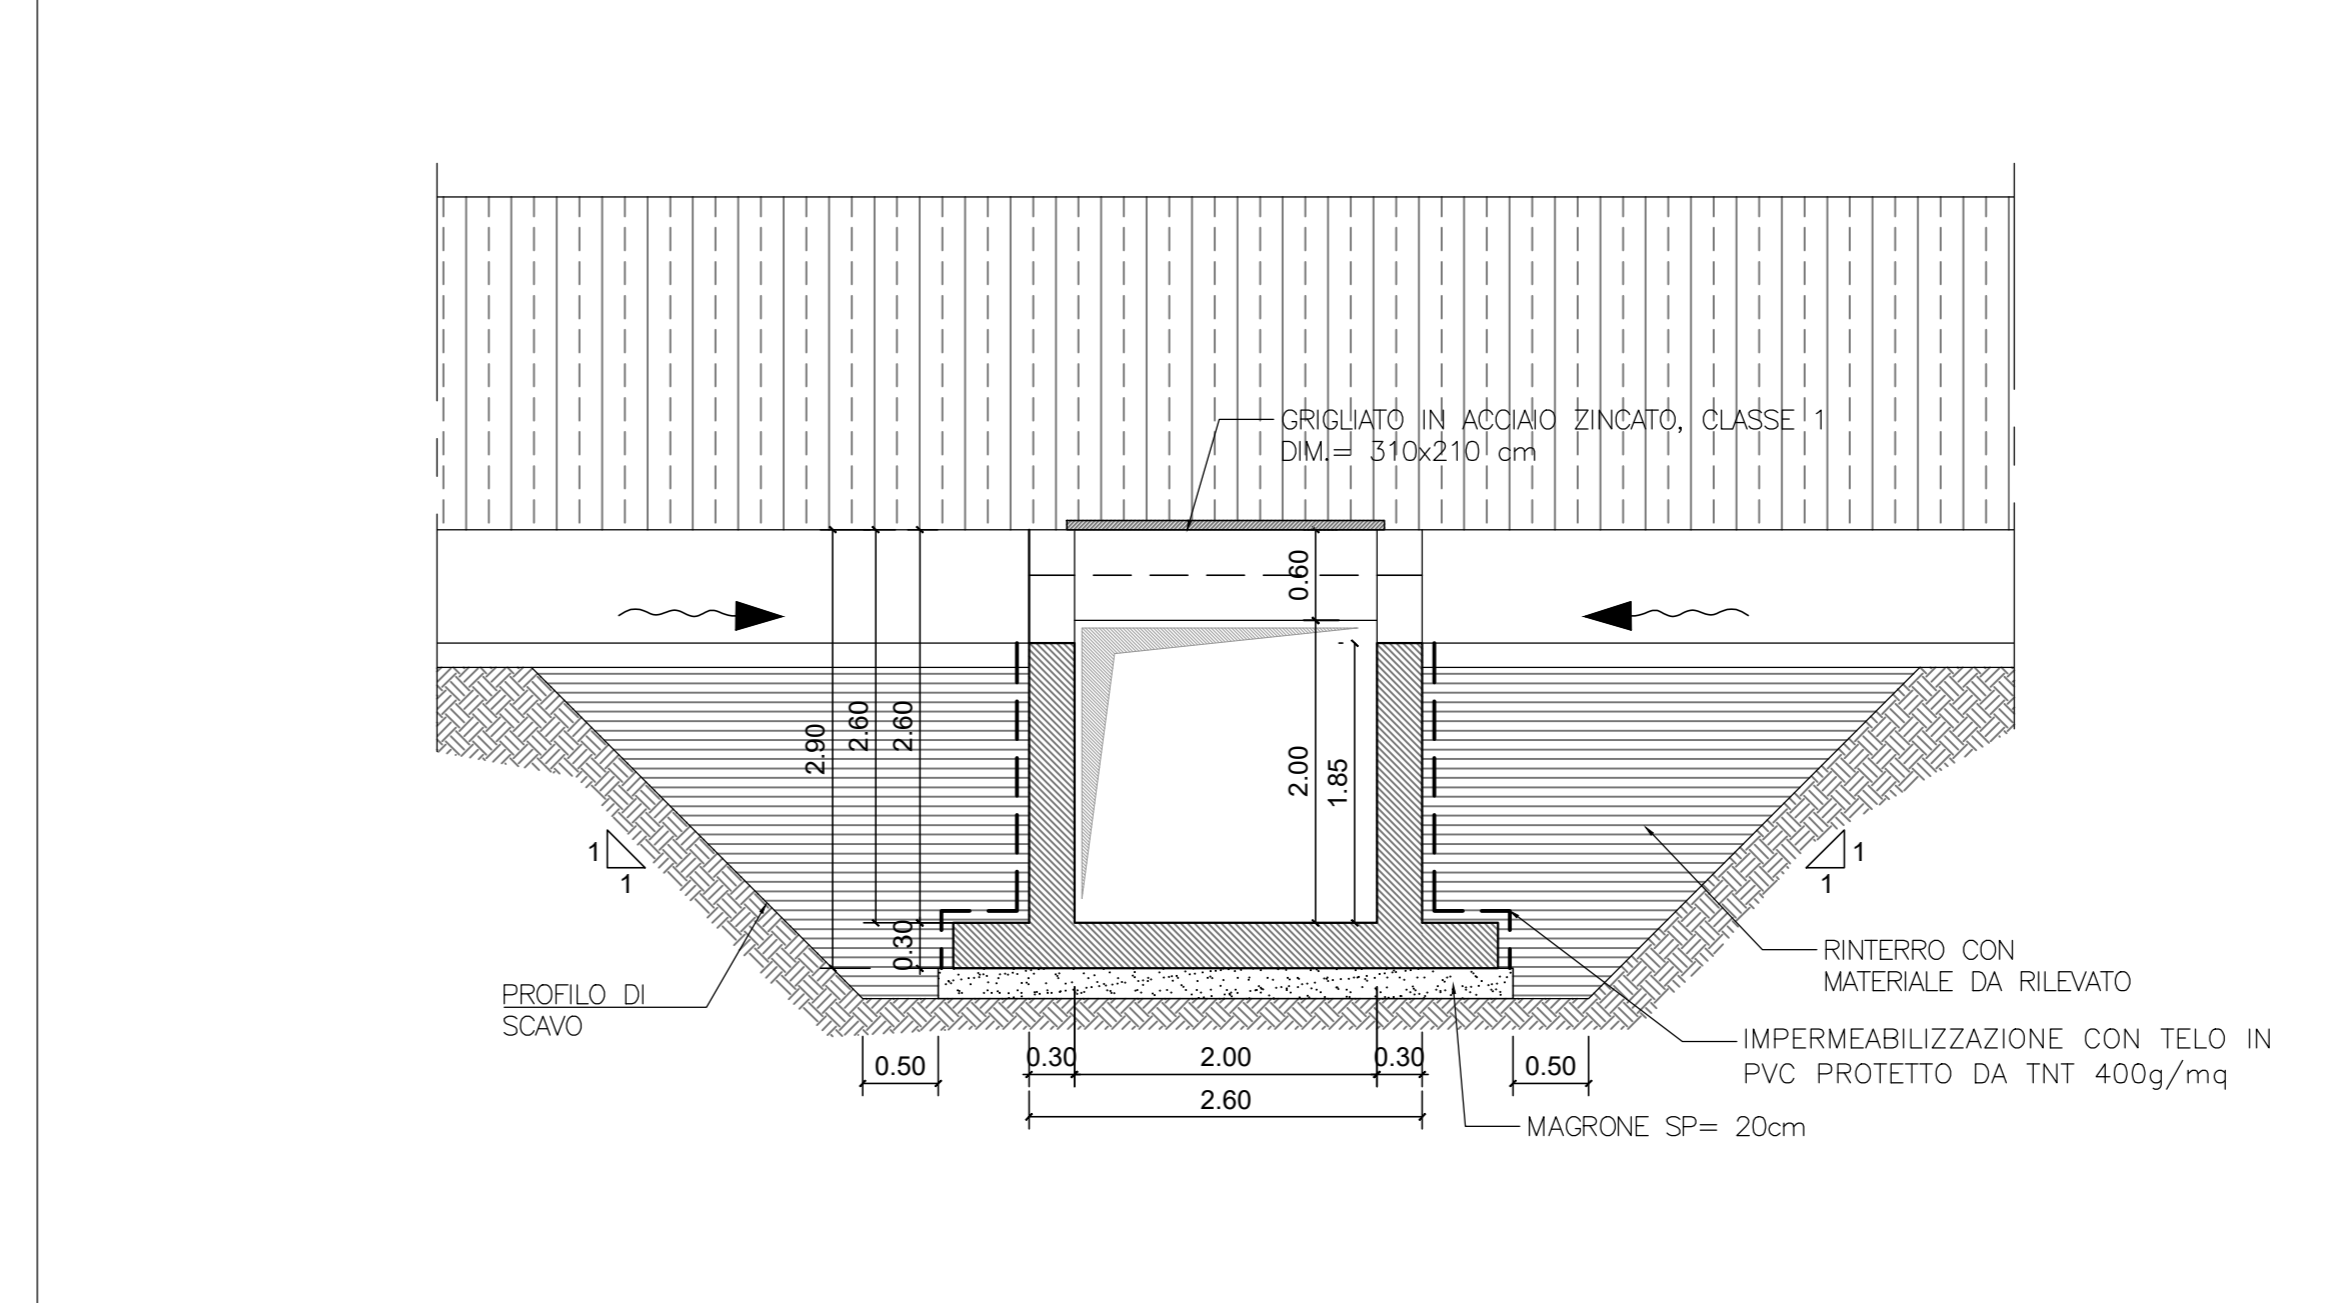

Sanas
GRUPPO FS ITALIANE

Direzione Progettazione e Realizzazione Lavori

ITINERARIO RAGUSA-CATANIA
Collegamento viario compreso tra lo Svincolo della S.S. 514 "di Chiamaronte" con la S.S. 115 e lo Svincolo della S.S. 194 "Ragusana"
LOTTO 1 - Dallo svincolo n. 1 sulla S.S. 115 (compreso) allo svincolo n. 3 sulla S.P. 5 (escluso)

PROGETTO ESECUTIVO COD. PA895

PROGETTAZIONE: ATI SINTAGMA - GP INGEGNERIA - COOPROGETTI - GDG - ICARIA - OMNISERVICE

PROGETTISTA RESPONSABILE DELL'INTEGRAZIONE DELLE PRESTAZIONI SPECIFICAZIONE:
Dot. Ing. Mando Graneri
Ordine degli Ingegneri della Prov. di Perugia n° 4351

IL GRUPPO DI PROGETTAZIONE:
MANDATARI:
Dot. Ing. G. Di Cesare
Dot. Ing. F. Di Stefano

IL RESPONSABILE DEL PROGETTO:
Dot. Ing. Danilo PELLE
Ordine degli Ingegneri della Prov. di Reggio Calabria n° 3338

OPERE D'ARTE MINORI
TOMBINO SCATOLARE 2.00X2.00 - AL KM 6+541
Pianta, profili e sezioni

REVISIONE	SCALA:
C	Varie

REVISIONE	DATA	REDAITTO	VERIFICATO	APPROVATO	
D					
C	REVISIONE A SEGUITO DI RAPPORTO DI VERIFICA	NOVEMBRE 2021	INGENNERO	PELLE	GRANERI
B	REVISIONE A SEGUITO DI ISTRUTTORIA ANAS	SETTEMBRE 2021	INGENNERO	PELLE	GRANERI
A	EMMISSIONE	GIUGNO 2021	INGENNERO	PELLE	GRANERI
REV.	DESCRIZIONE	DATA	REDAITTO	VERIFICATO	APPROVATO