




PLANIMETRIA DI PROGETTO
SCALA 1:1000

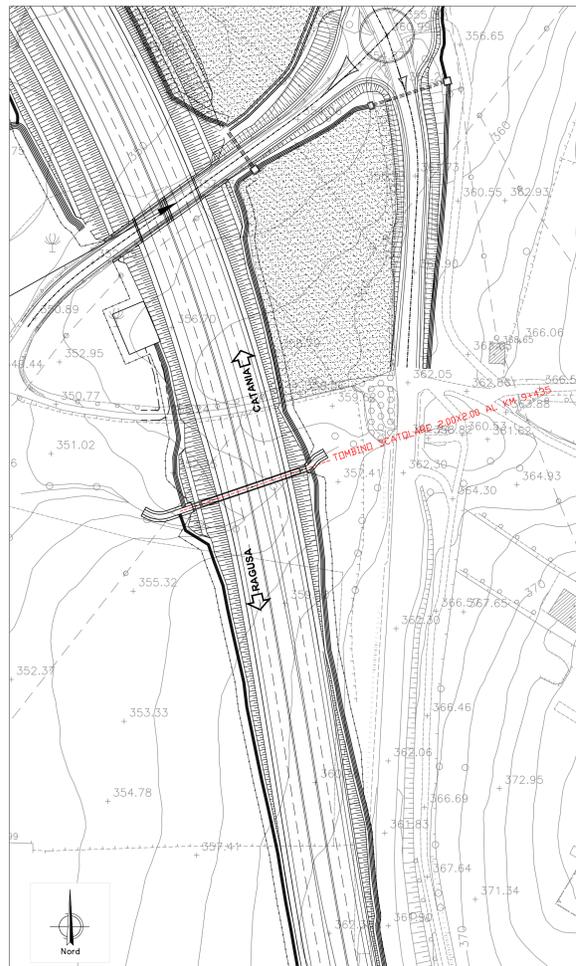


PLANIMETRIA
SCALA 1:200

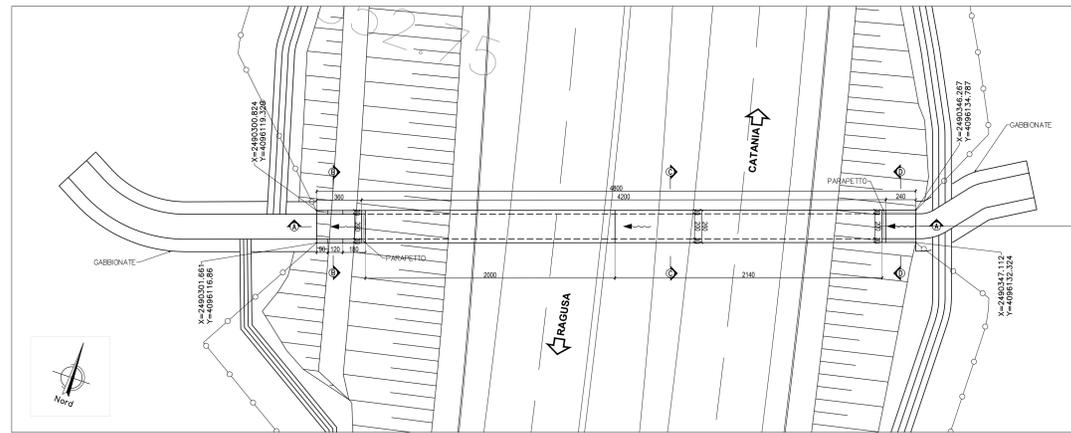


PIANTA
SCALA 1:100

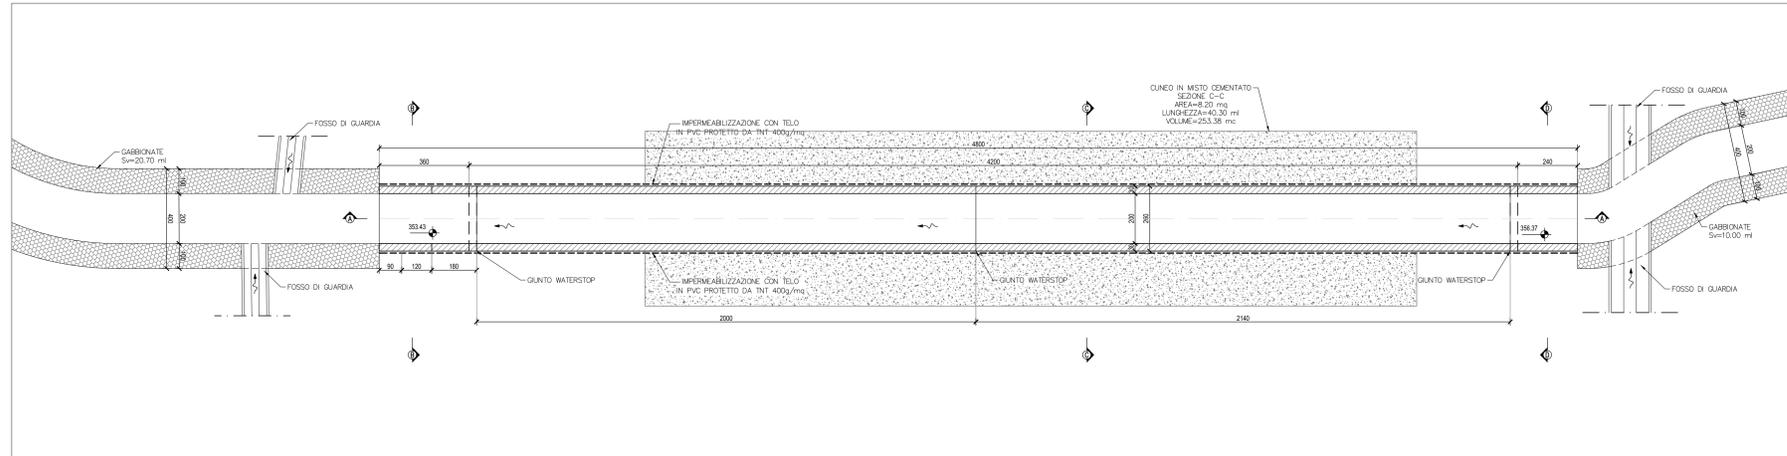


SEZIONE A-A
SCALA 1:100

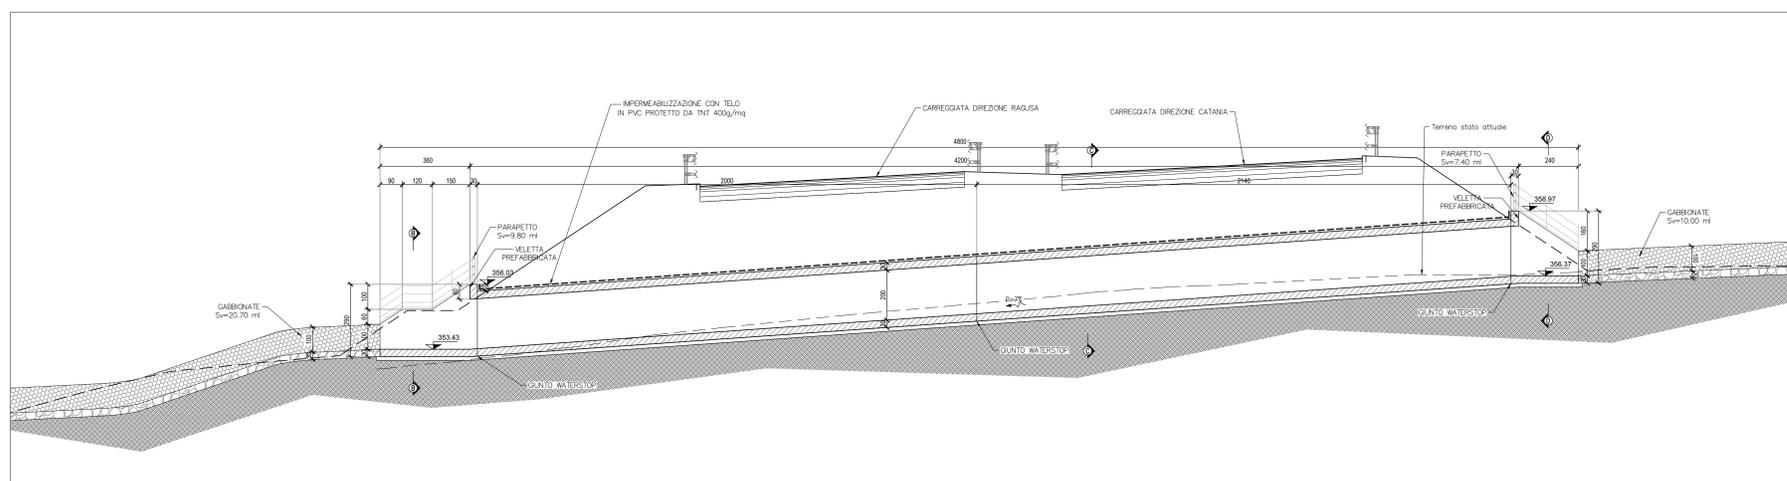



SEZIONE B-B
SCALA 1:50

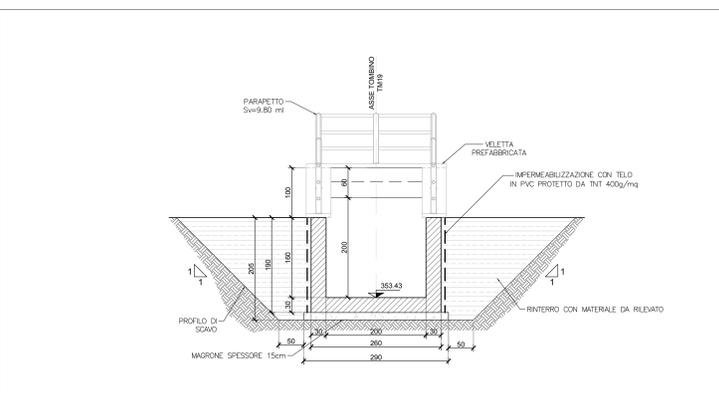


SEZIONE C-C
SCALA 1:50

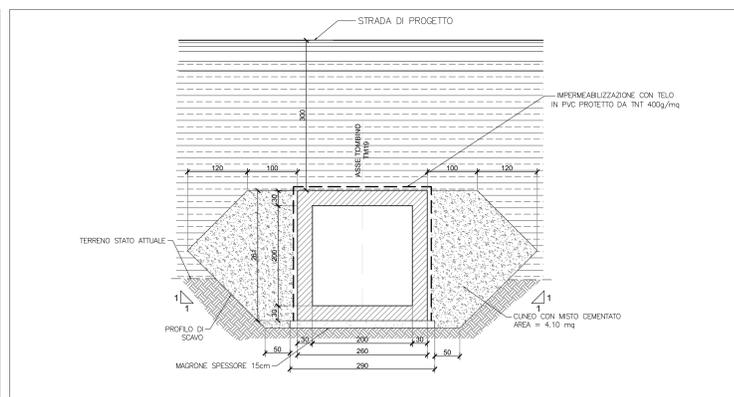


SEZIONE D-D
SCALA 1:50

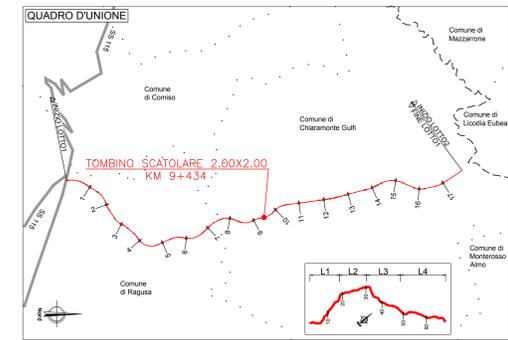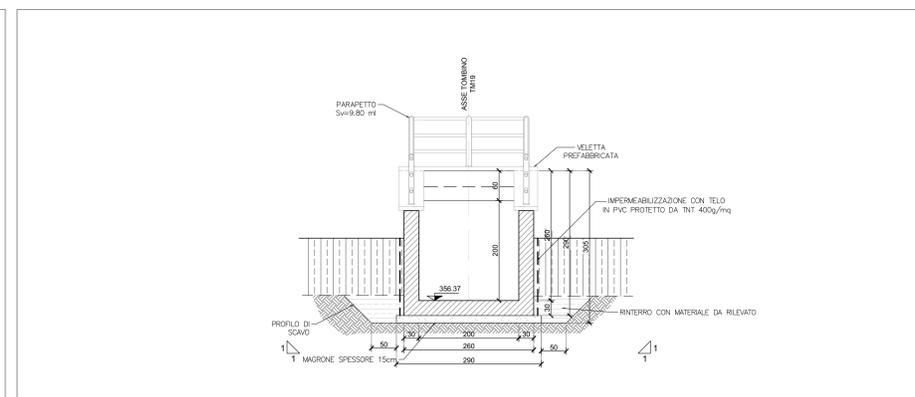

DETTAGLIO IMPERMEABILIZZAZIONE
SCALA 1:20

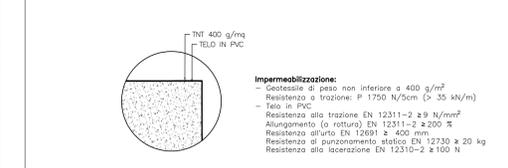

PARTICOLARE PARAPETTO
SCALA 1:20

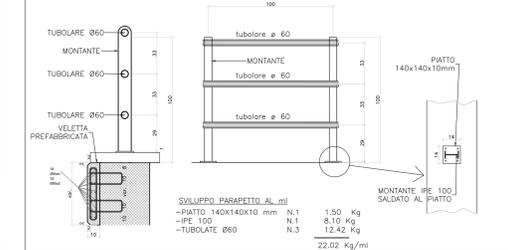

NOTE:

- Per i dettagli sulla sistemazione idraulica in gabbioni fare riferimento all'elaborato "T011D001DRDC04"



ITINERARIO RAGUSA-CATANIA
 Collegamento viario compreso tra lo Svincolo della S.S. 514 "di Chiamaronte" con la S.S. 115 e lo Svincolo della S.S. 194 "Ragusana"
 LOTTO 1 - Dallo svincolo n. 1 sulla S.S. 115 (compreso) allo svincolo n. 3 sulla S.P. 5 (escluso)

PROGETTO ESECUTIVO COD. PA895

PROGETTAZIONE: ATI SINTAGMA - GP INGEGNERIA - COOPROGETTI - GDG - ICARIA - OMNISERVICE

PROGETTISTA RESPONSABILE DELL'INTEGRAZIONE DELLE PRESTAZIONI	GRUPPO DI PROGETTAZIONE
IL GEOLOGO: Dott. Geol. Marco Leonardi Ordine dei Geologi della Regione Lazio n° 1541	IL RESPONSABILE DEL PROCEDIMENTO: Dott. Ing. Luigi Mupo

IL RESPONSABILE DEL PROCEDIMENTO
 Dott. Ing. Luigi Mupo

OPERE D'ARTE MINORI
 TOMBINO SCATOLARE 2.00x2.00 - AL KM 9+435
 Pianta, profili e sezioni

PROGETTO	NOI FILE	REVISIONE	SCALA:
LIV. MOD. N. MOD. LQ0408Z E 2101	CODICE ELEN. T011TM19STRPPO1	C	Varie

REV.	DESCRIZIONE	DATA	REDATTO	VERIFICATO	APPROVATO
D	REVISIONE A SEGUITO DI RAPPORTO DI VERIFICA	MONDARI 2021	PROVACCI	PELLE	GRANIERI
B	REVISIONE PER ISTRUTTORIA ANAS	SETTEMBRE 2021	PROVACCI	PELLE	GRANIERI
A	REVISIONE PER ISTRUTTORIA ANAS	GIUGNO 2021	PROVACCI	PELLE	GRANIERI