

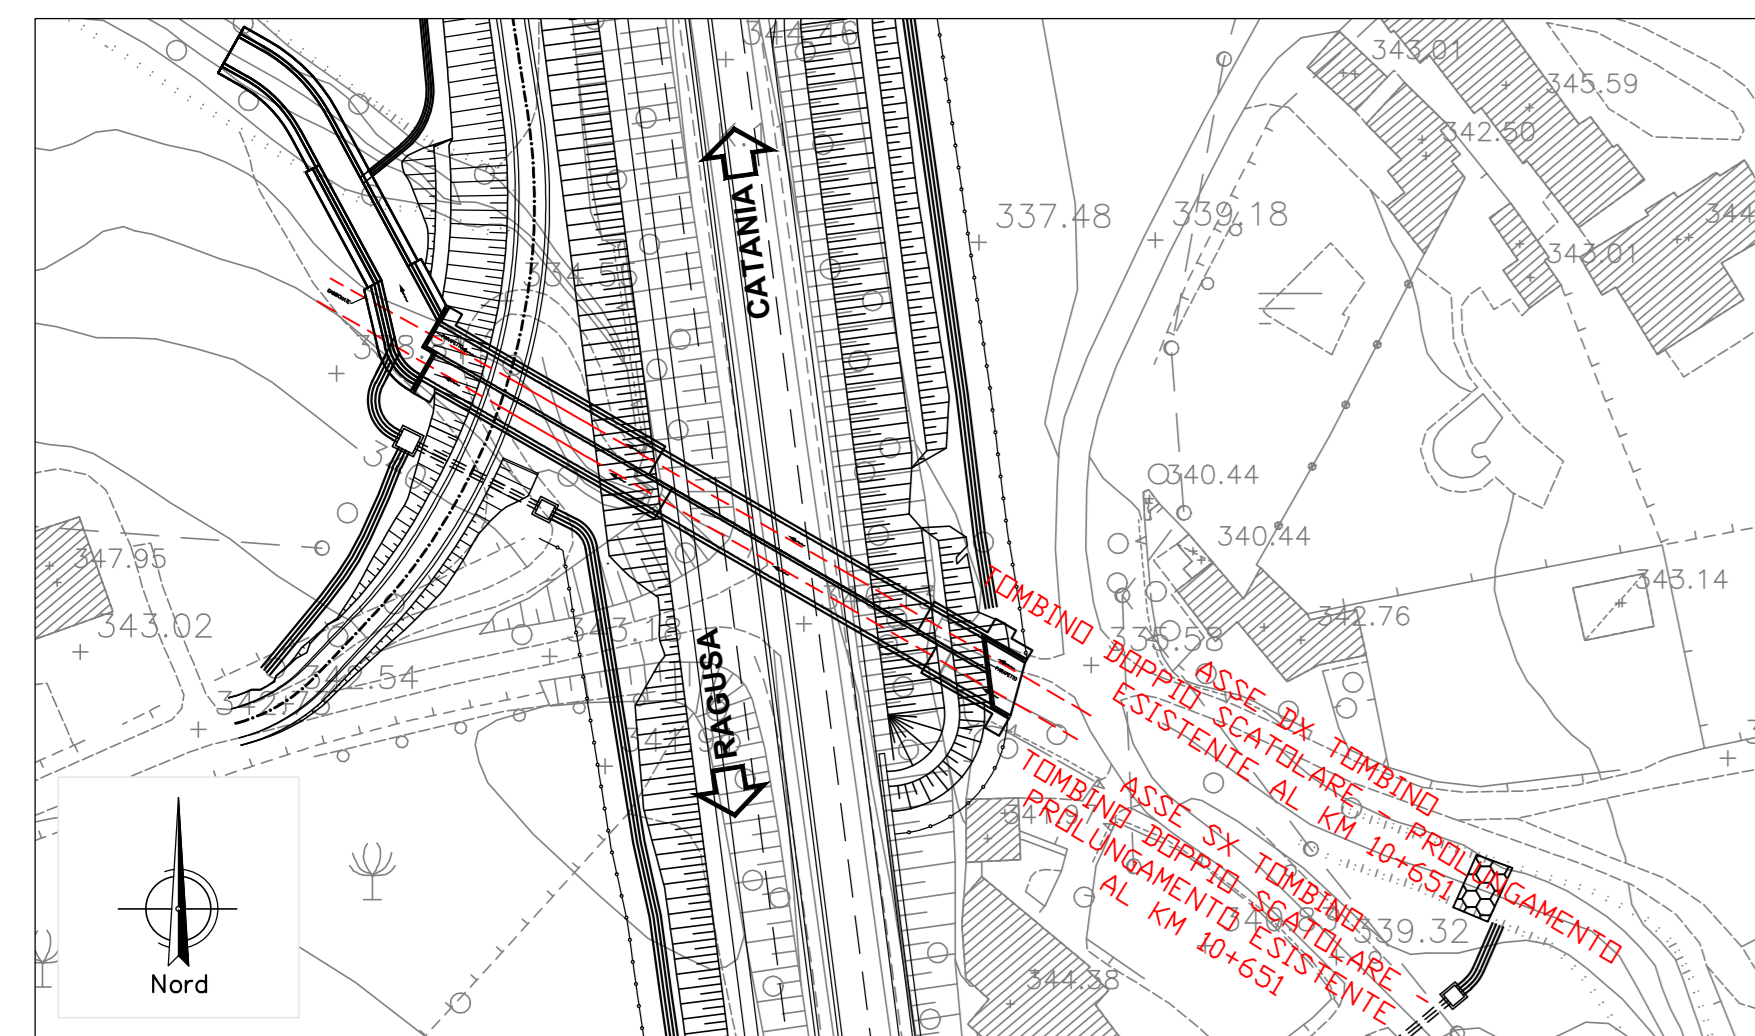


PLANIMETRIA DI PROGETTO
SCALA 1:1000

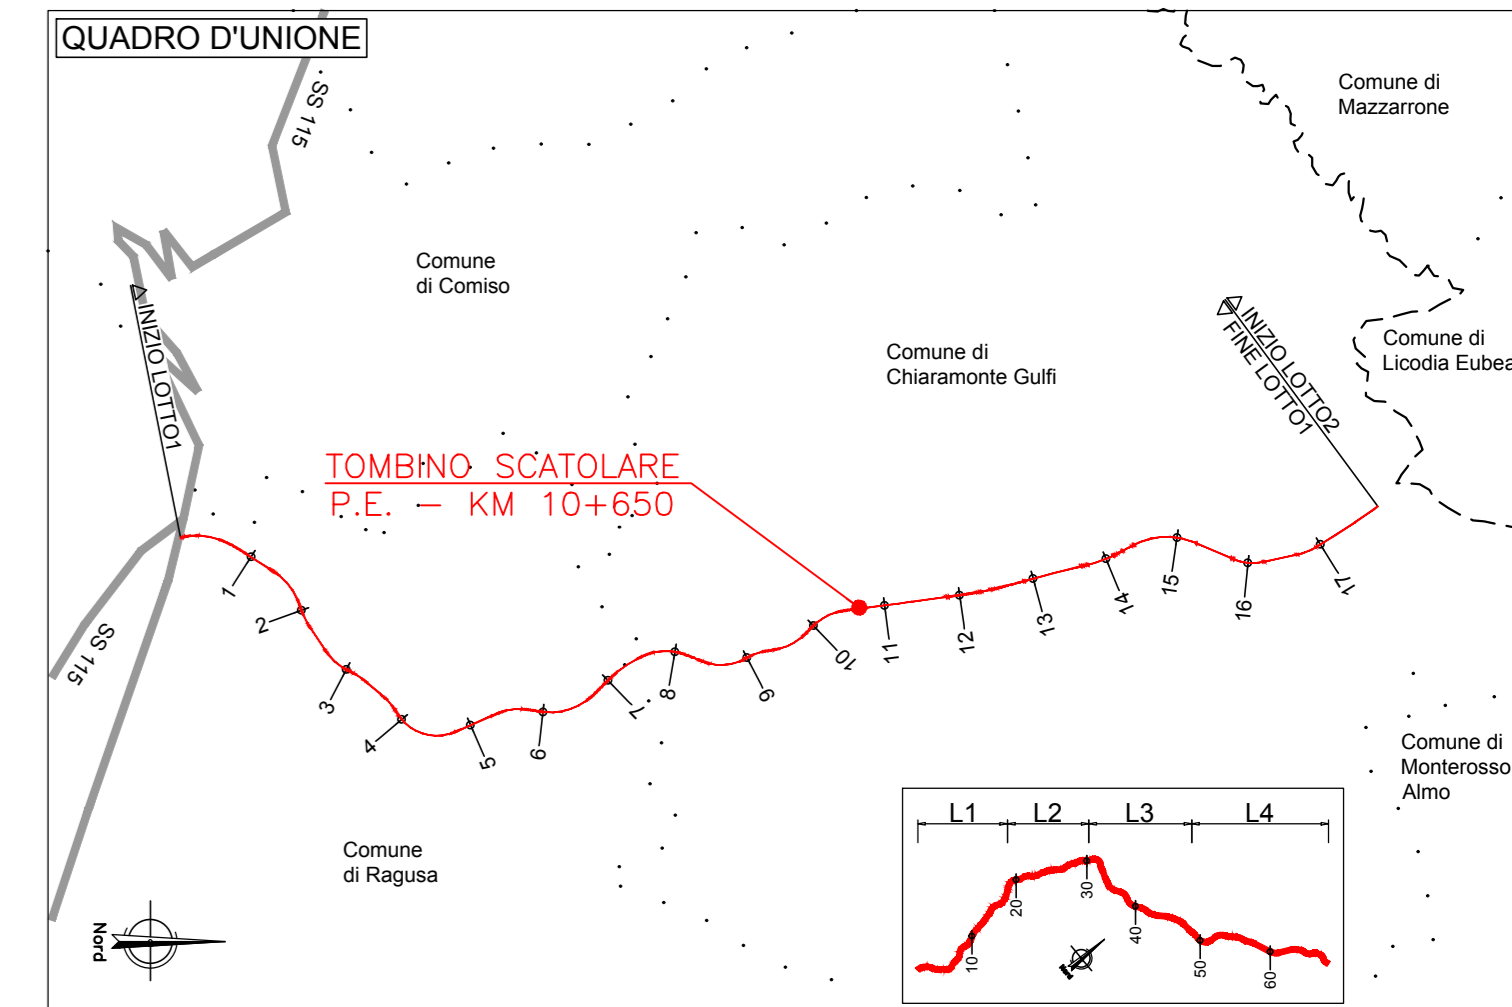


PLANIMETRIA
SCALA 1:200

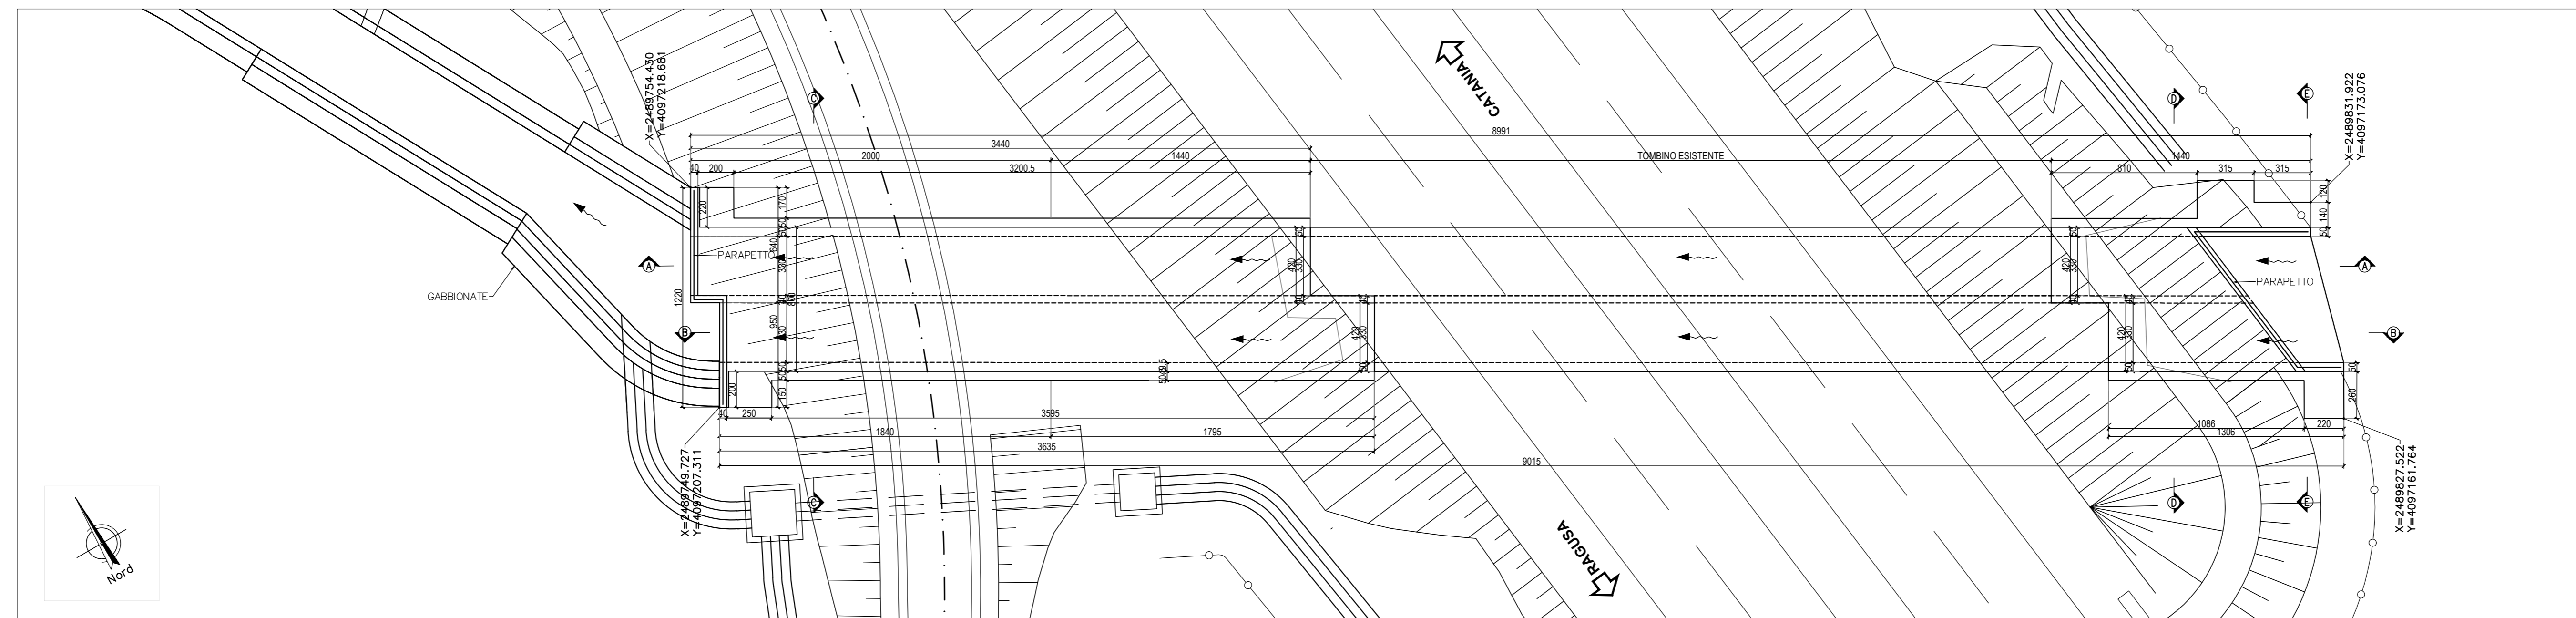


NOTE:
1) Per i dettagli sulla sistemazione idraulica in gabbioni fare riferimento all'elaborato "T011D00DRDC04"



DETTAGLIO IMPERMEABILIZZAZIONE
SCALA 1:20

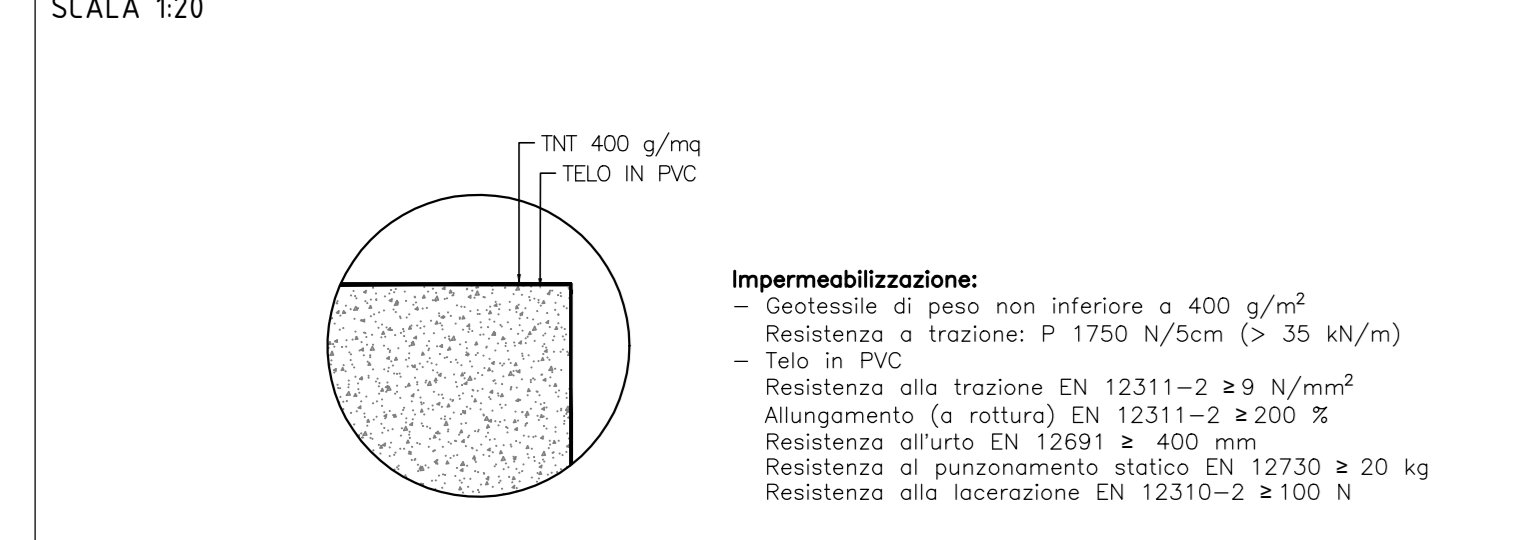


PARTICOLARE PARAPETTO
SCALA 1:20

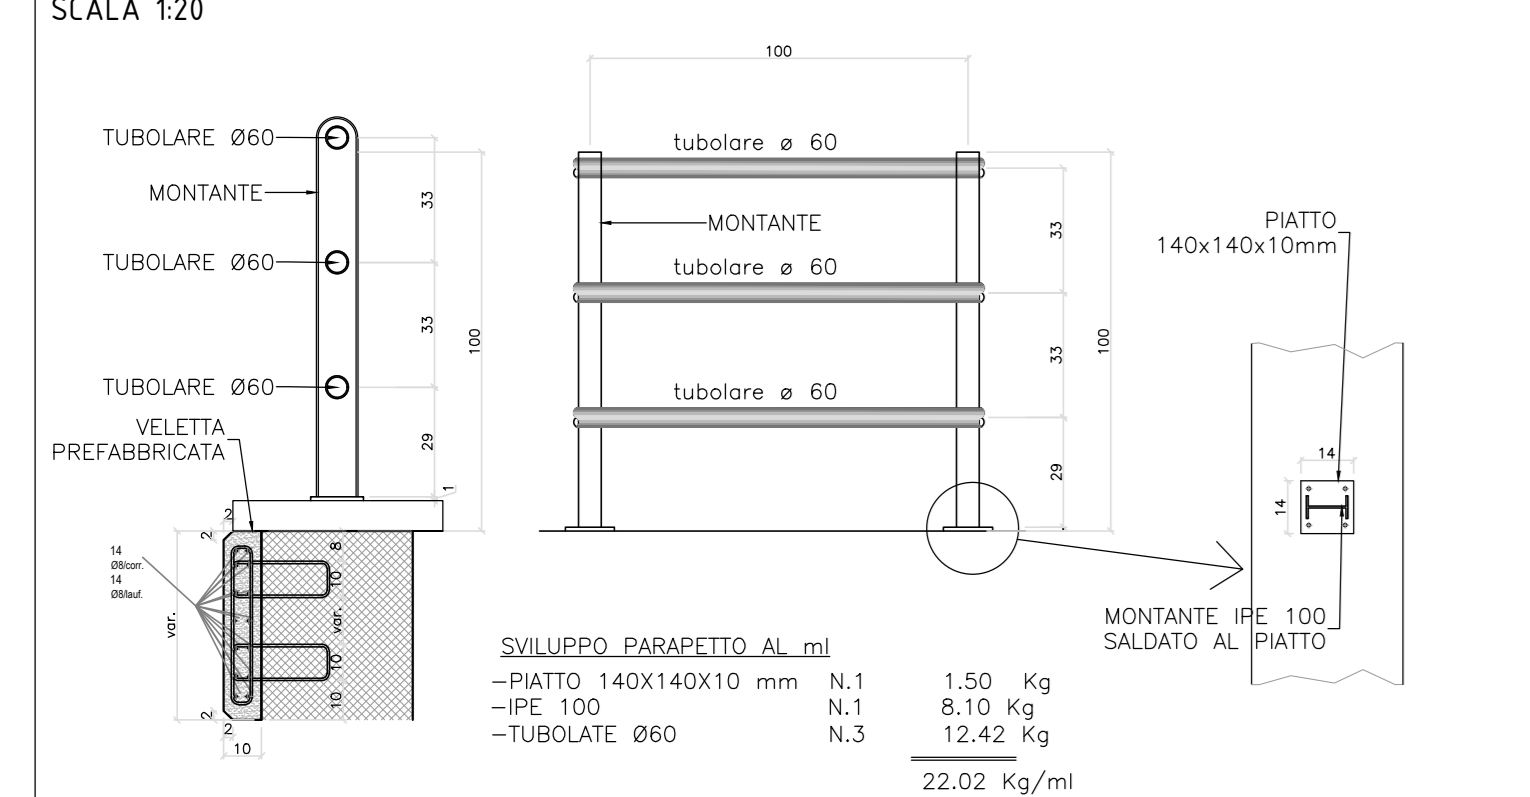



PIANTA
SCALA 1:100

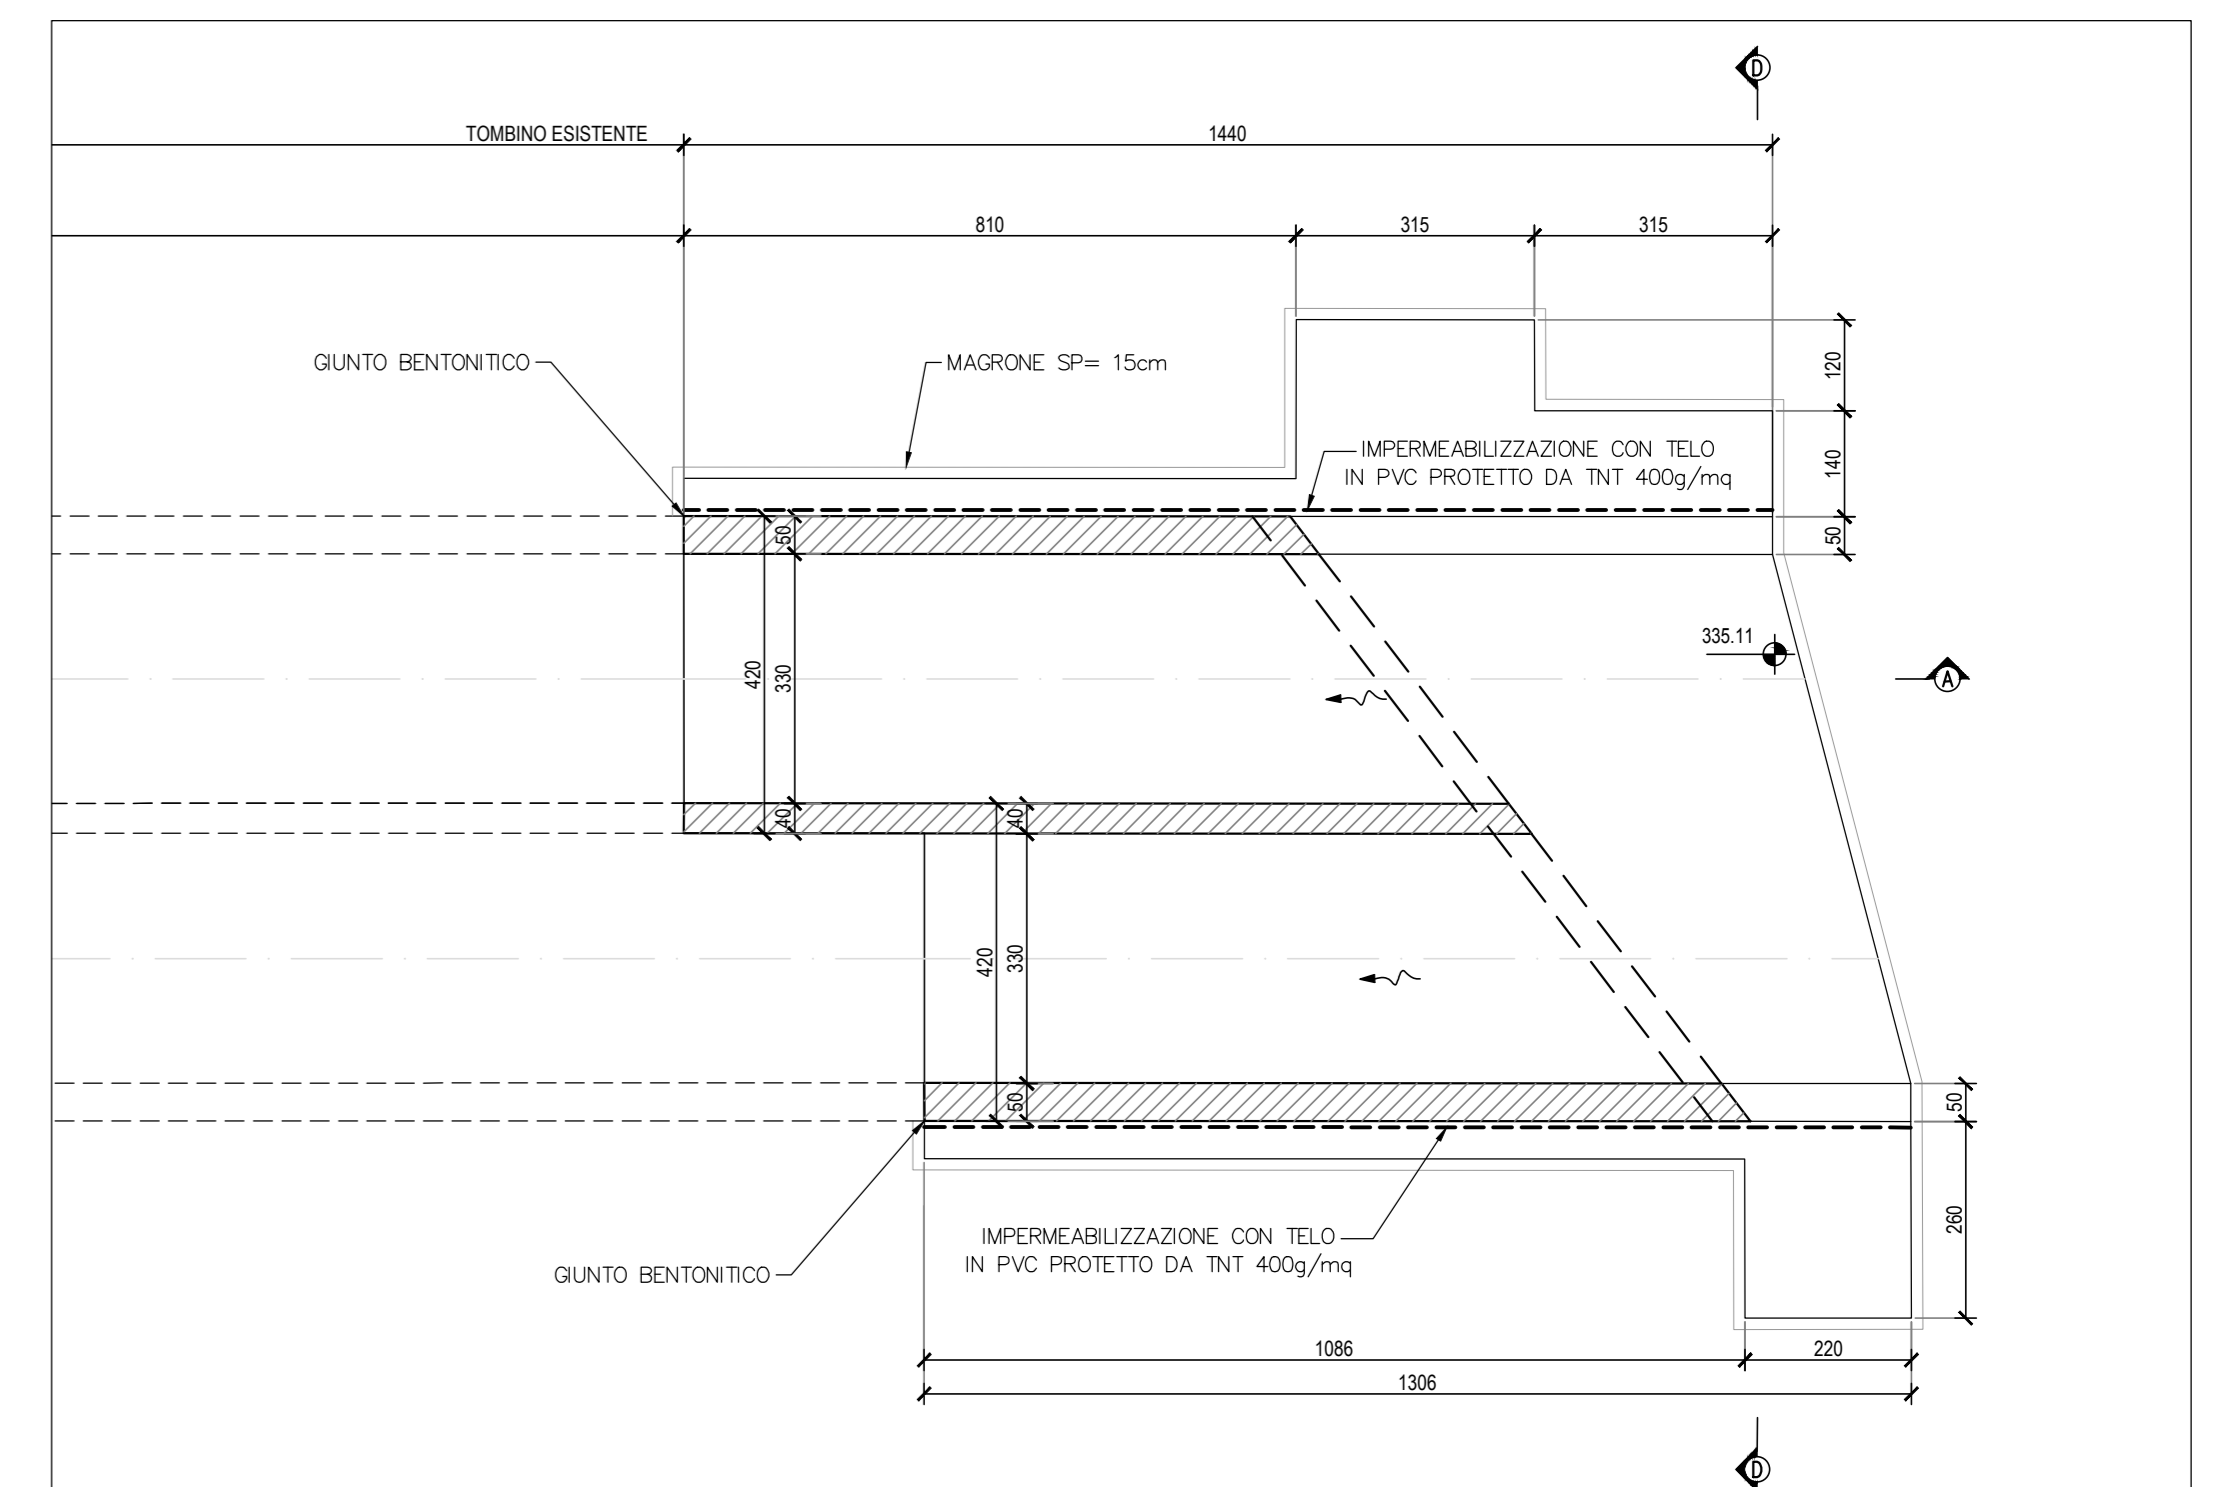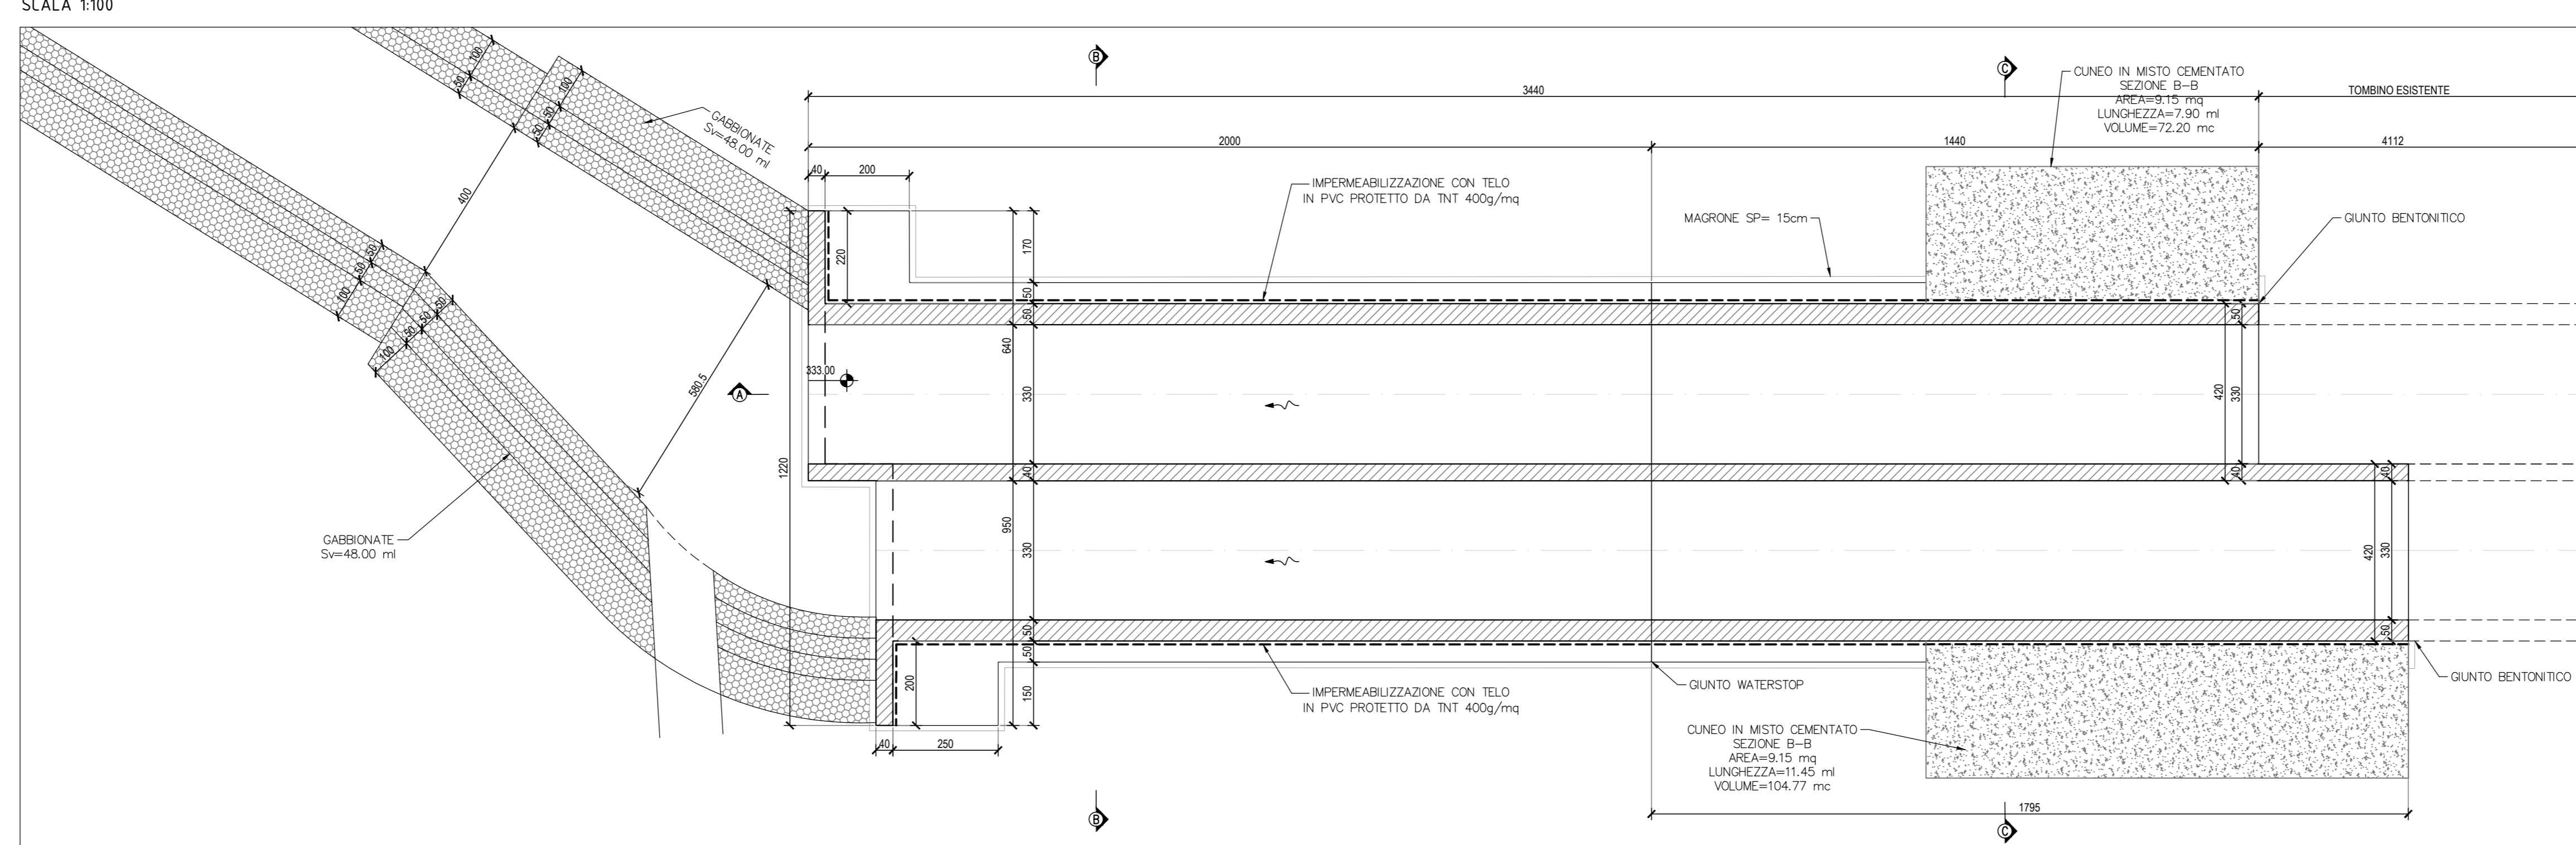


SEZIONE B-B
SCALA 1:50

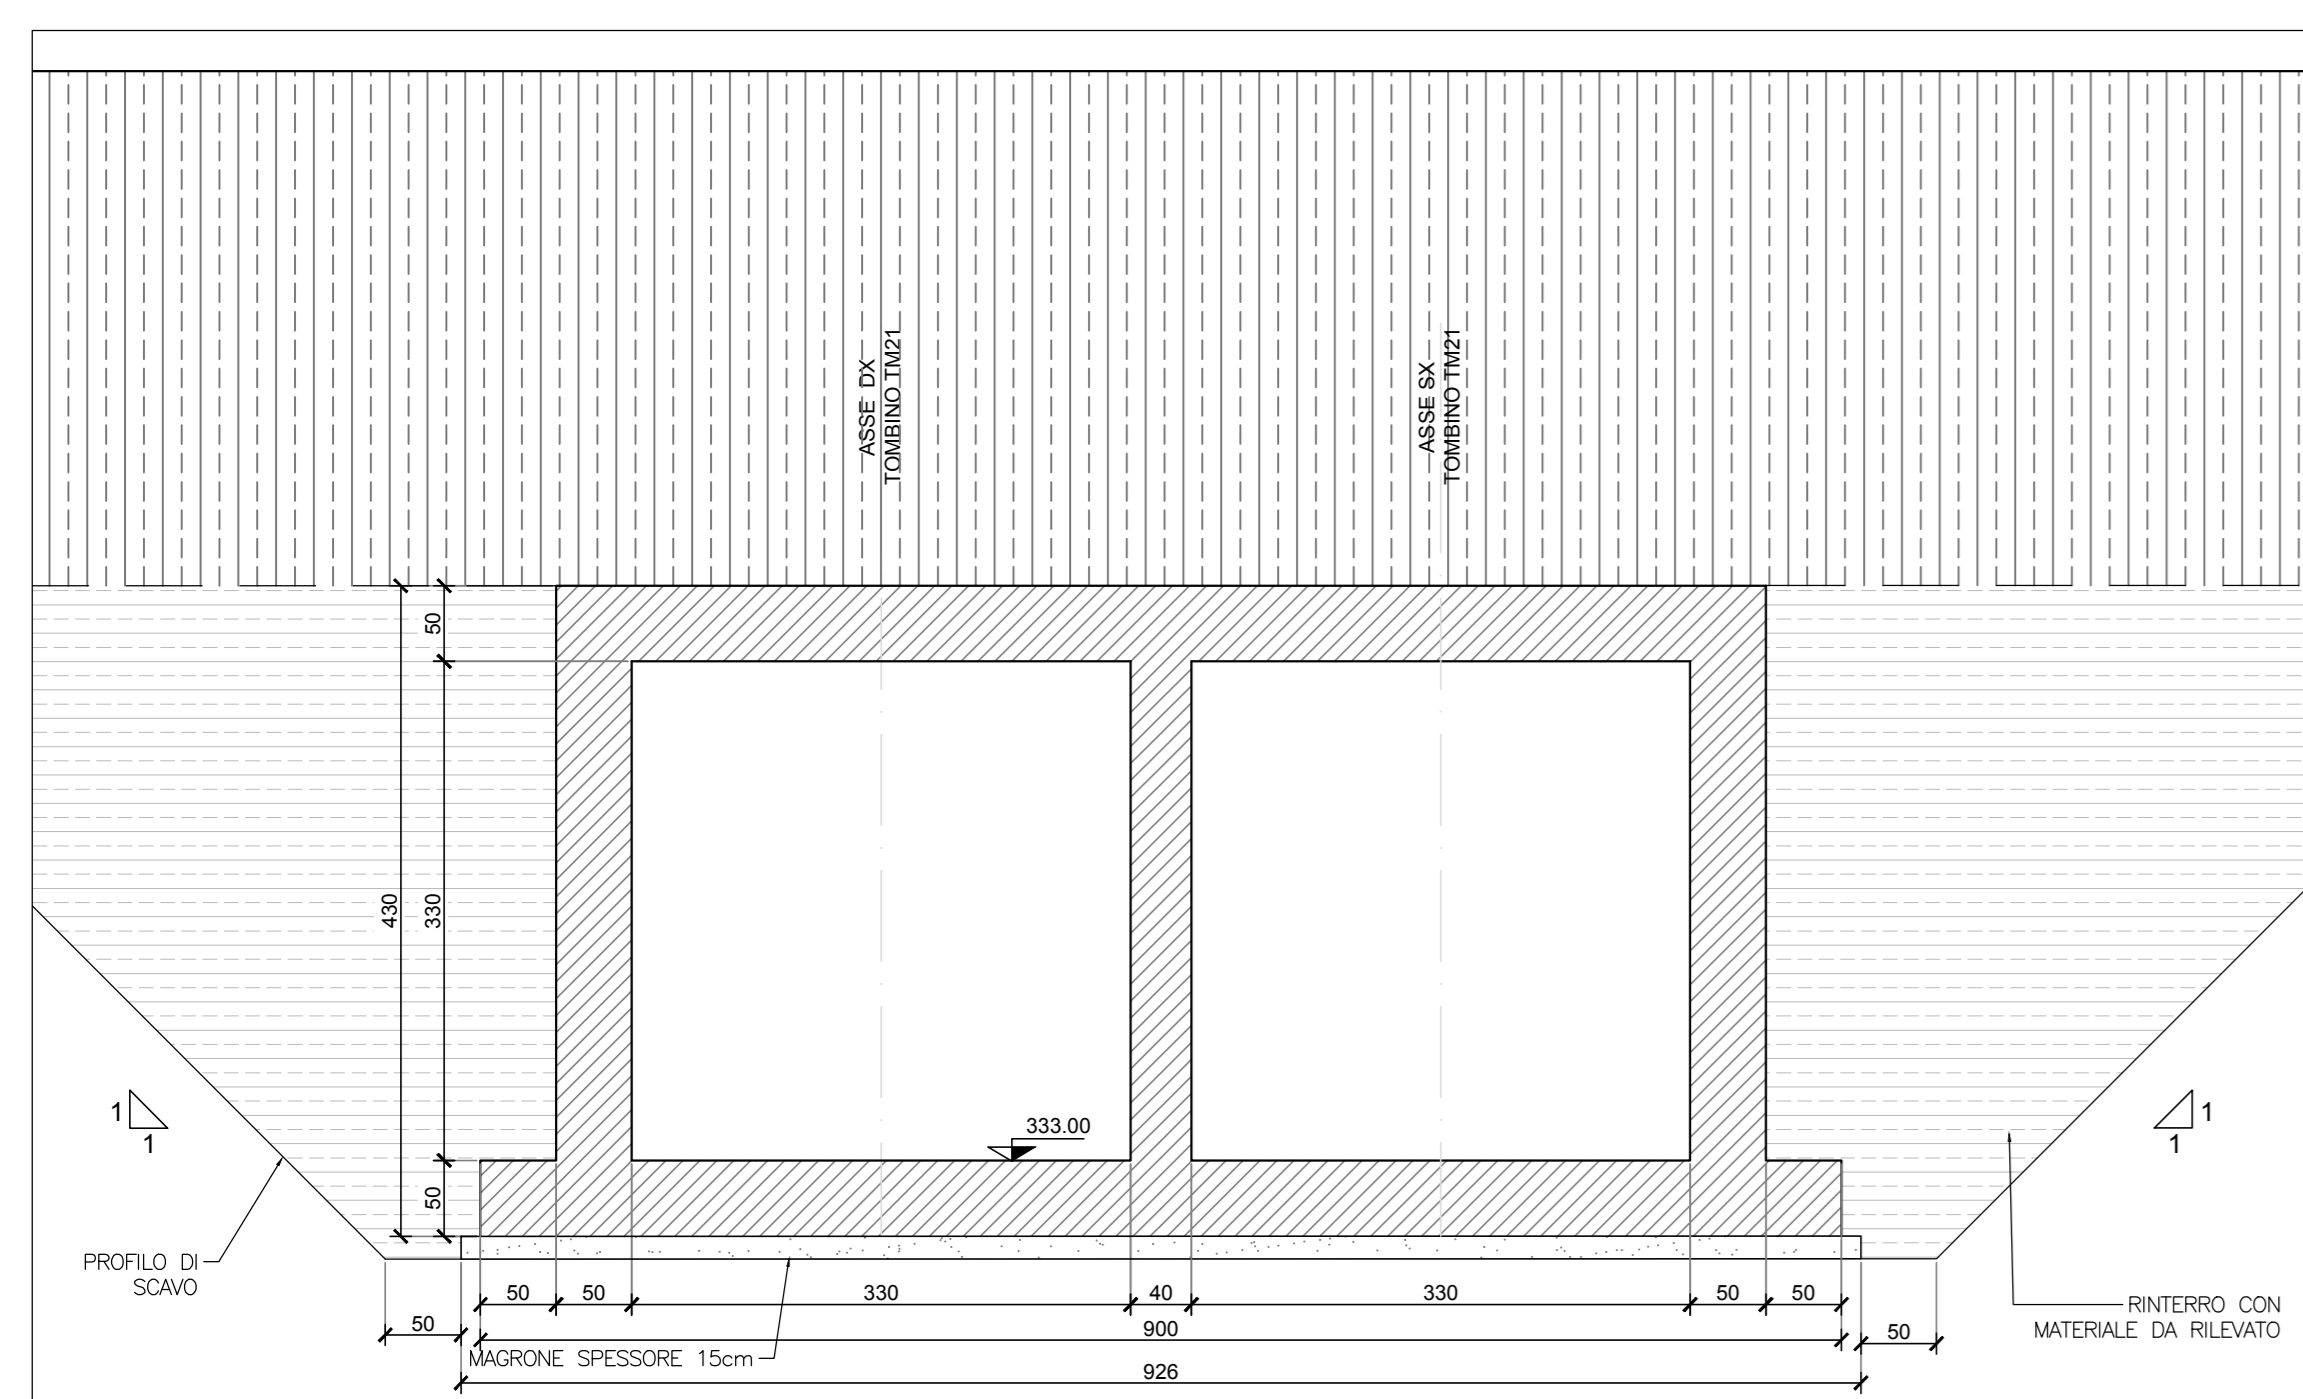


SEZIONE A-A
SCALA 1:100

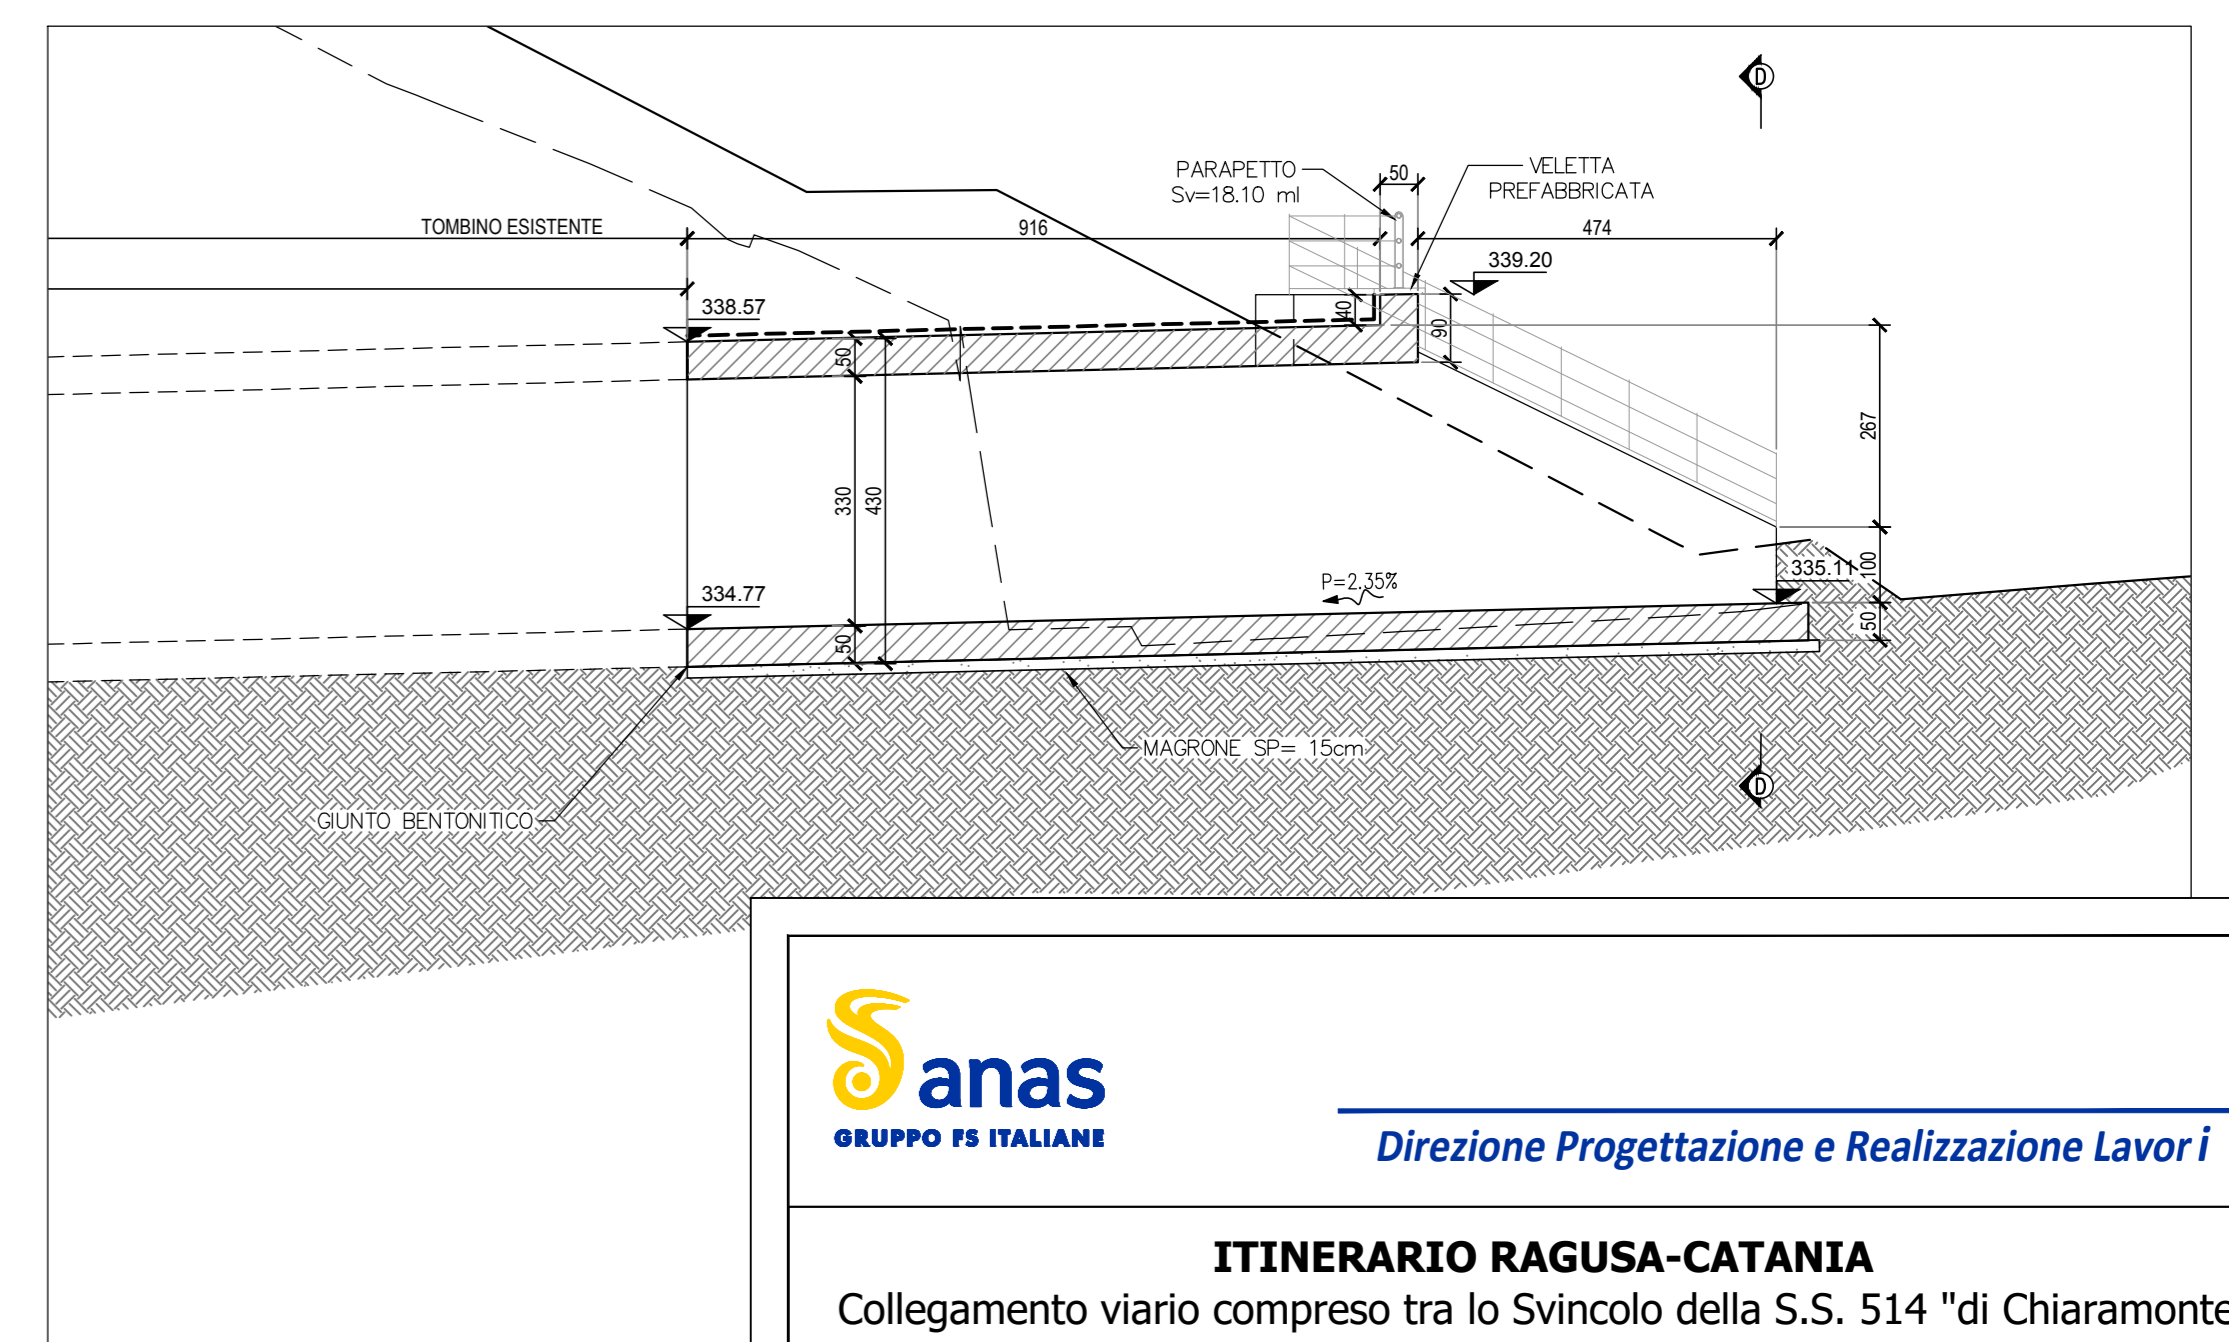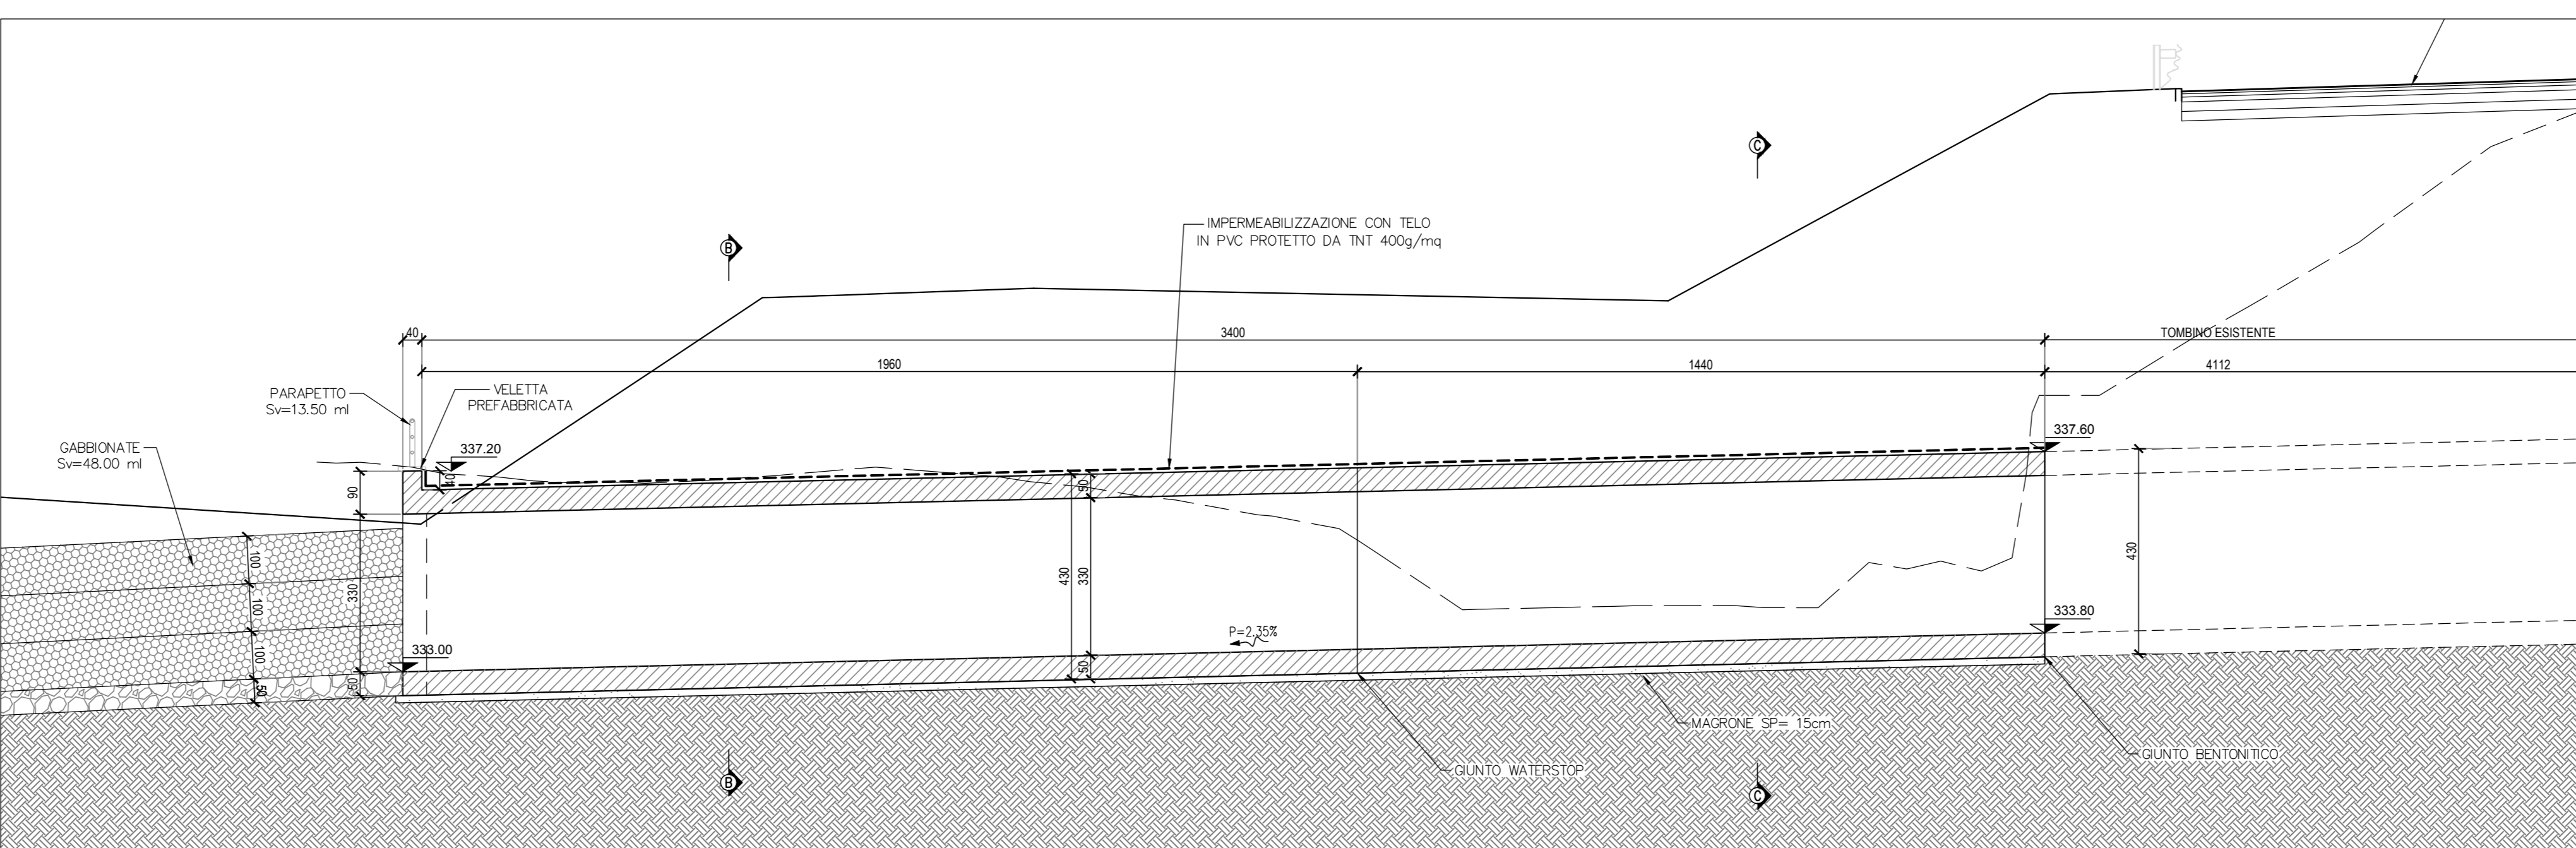

SEZIONE C-C
SCALA 1:50

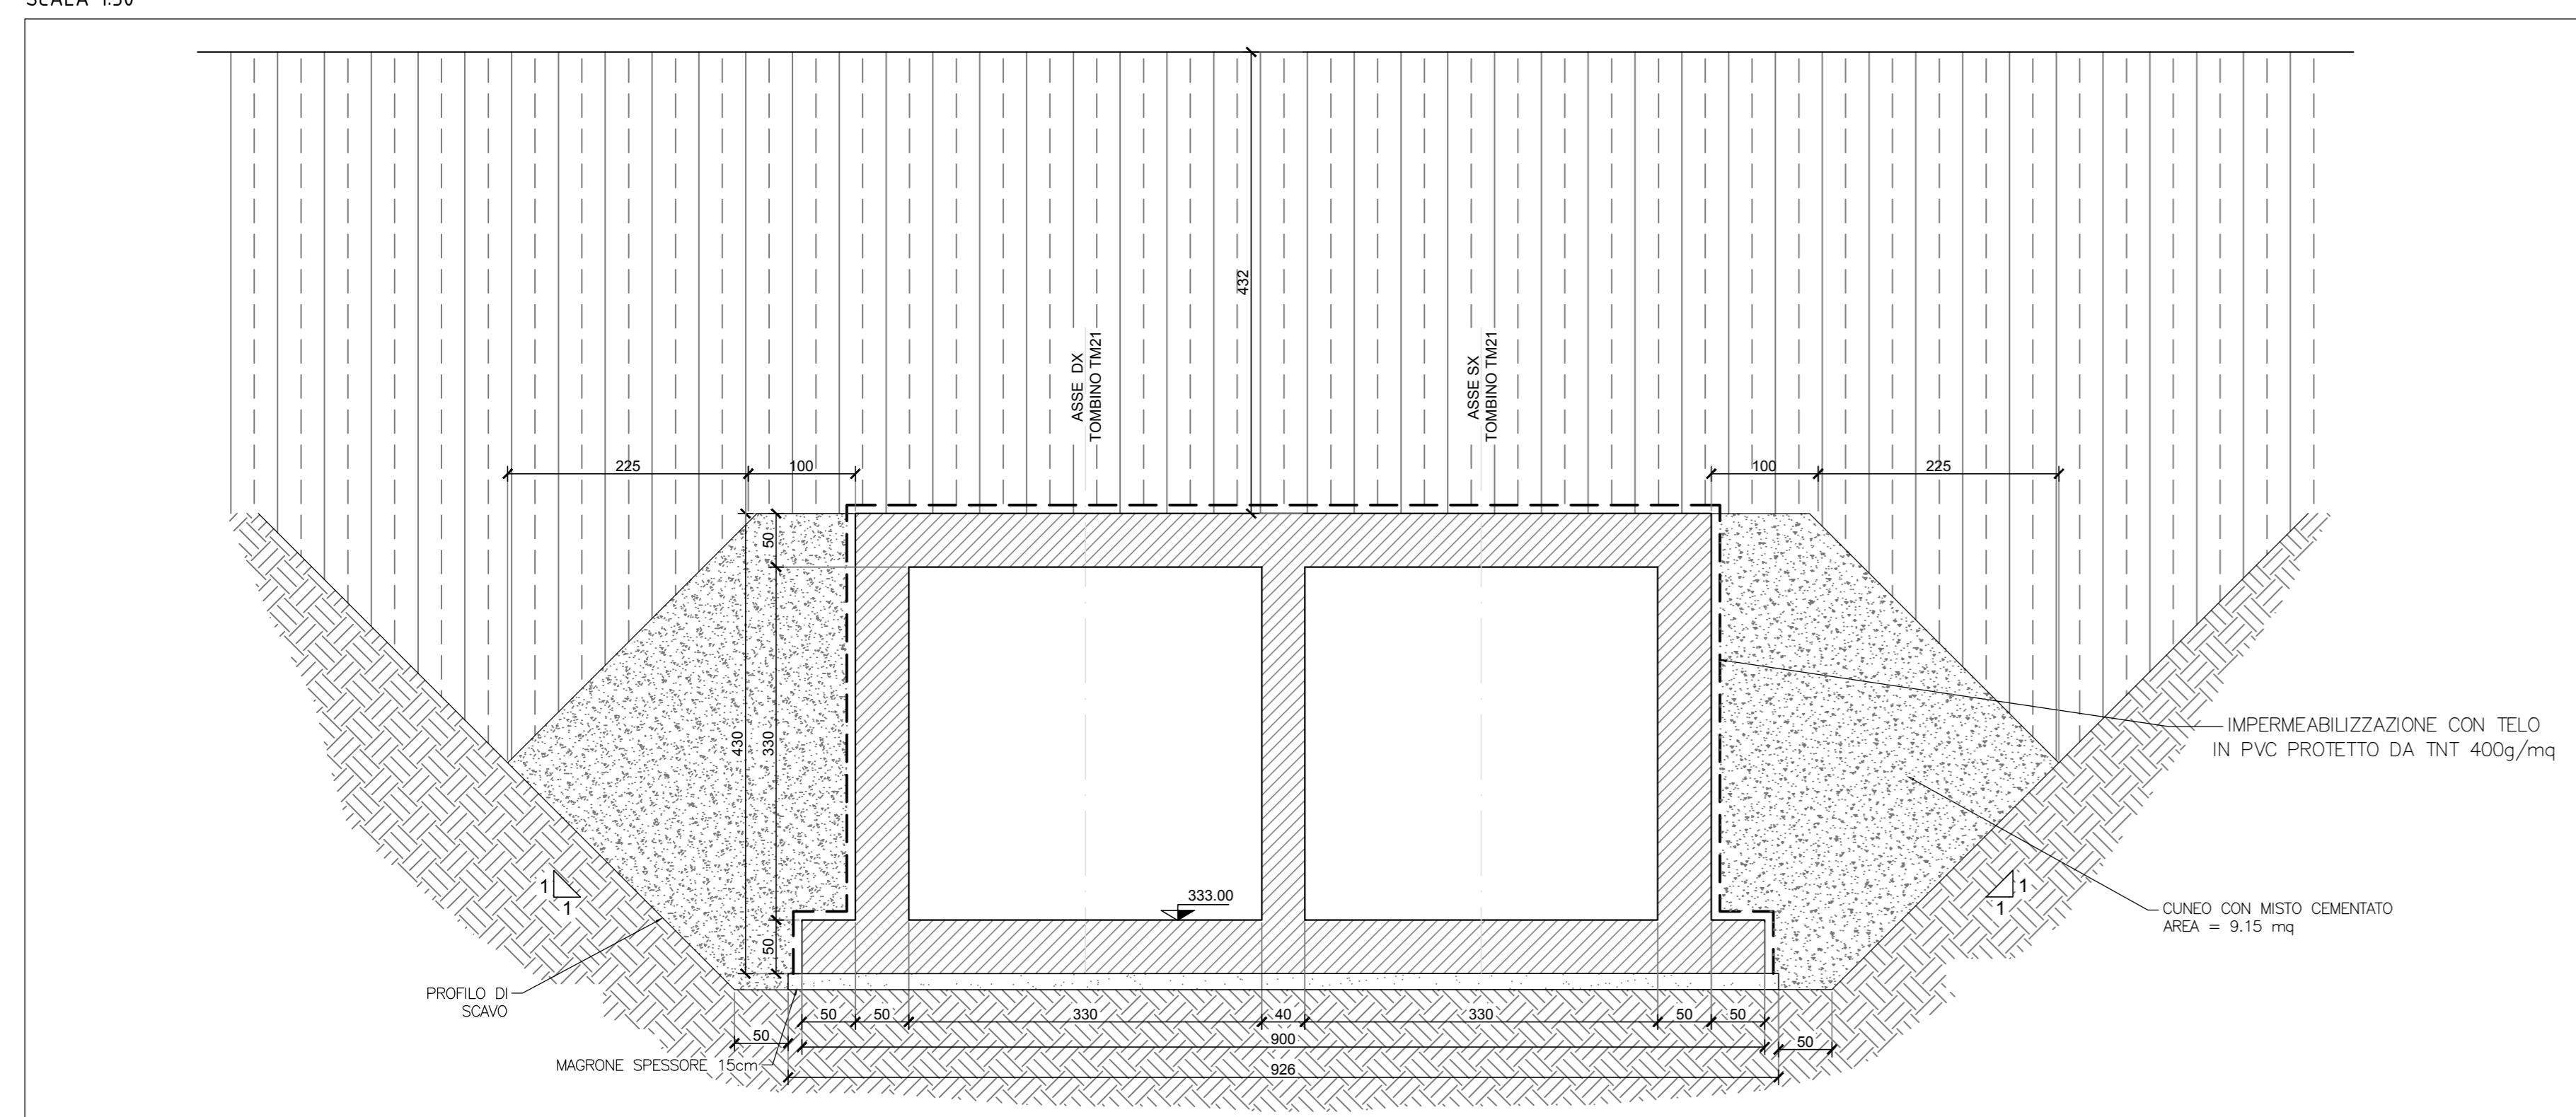

SEZIONE D-D
SCALA 1:50

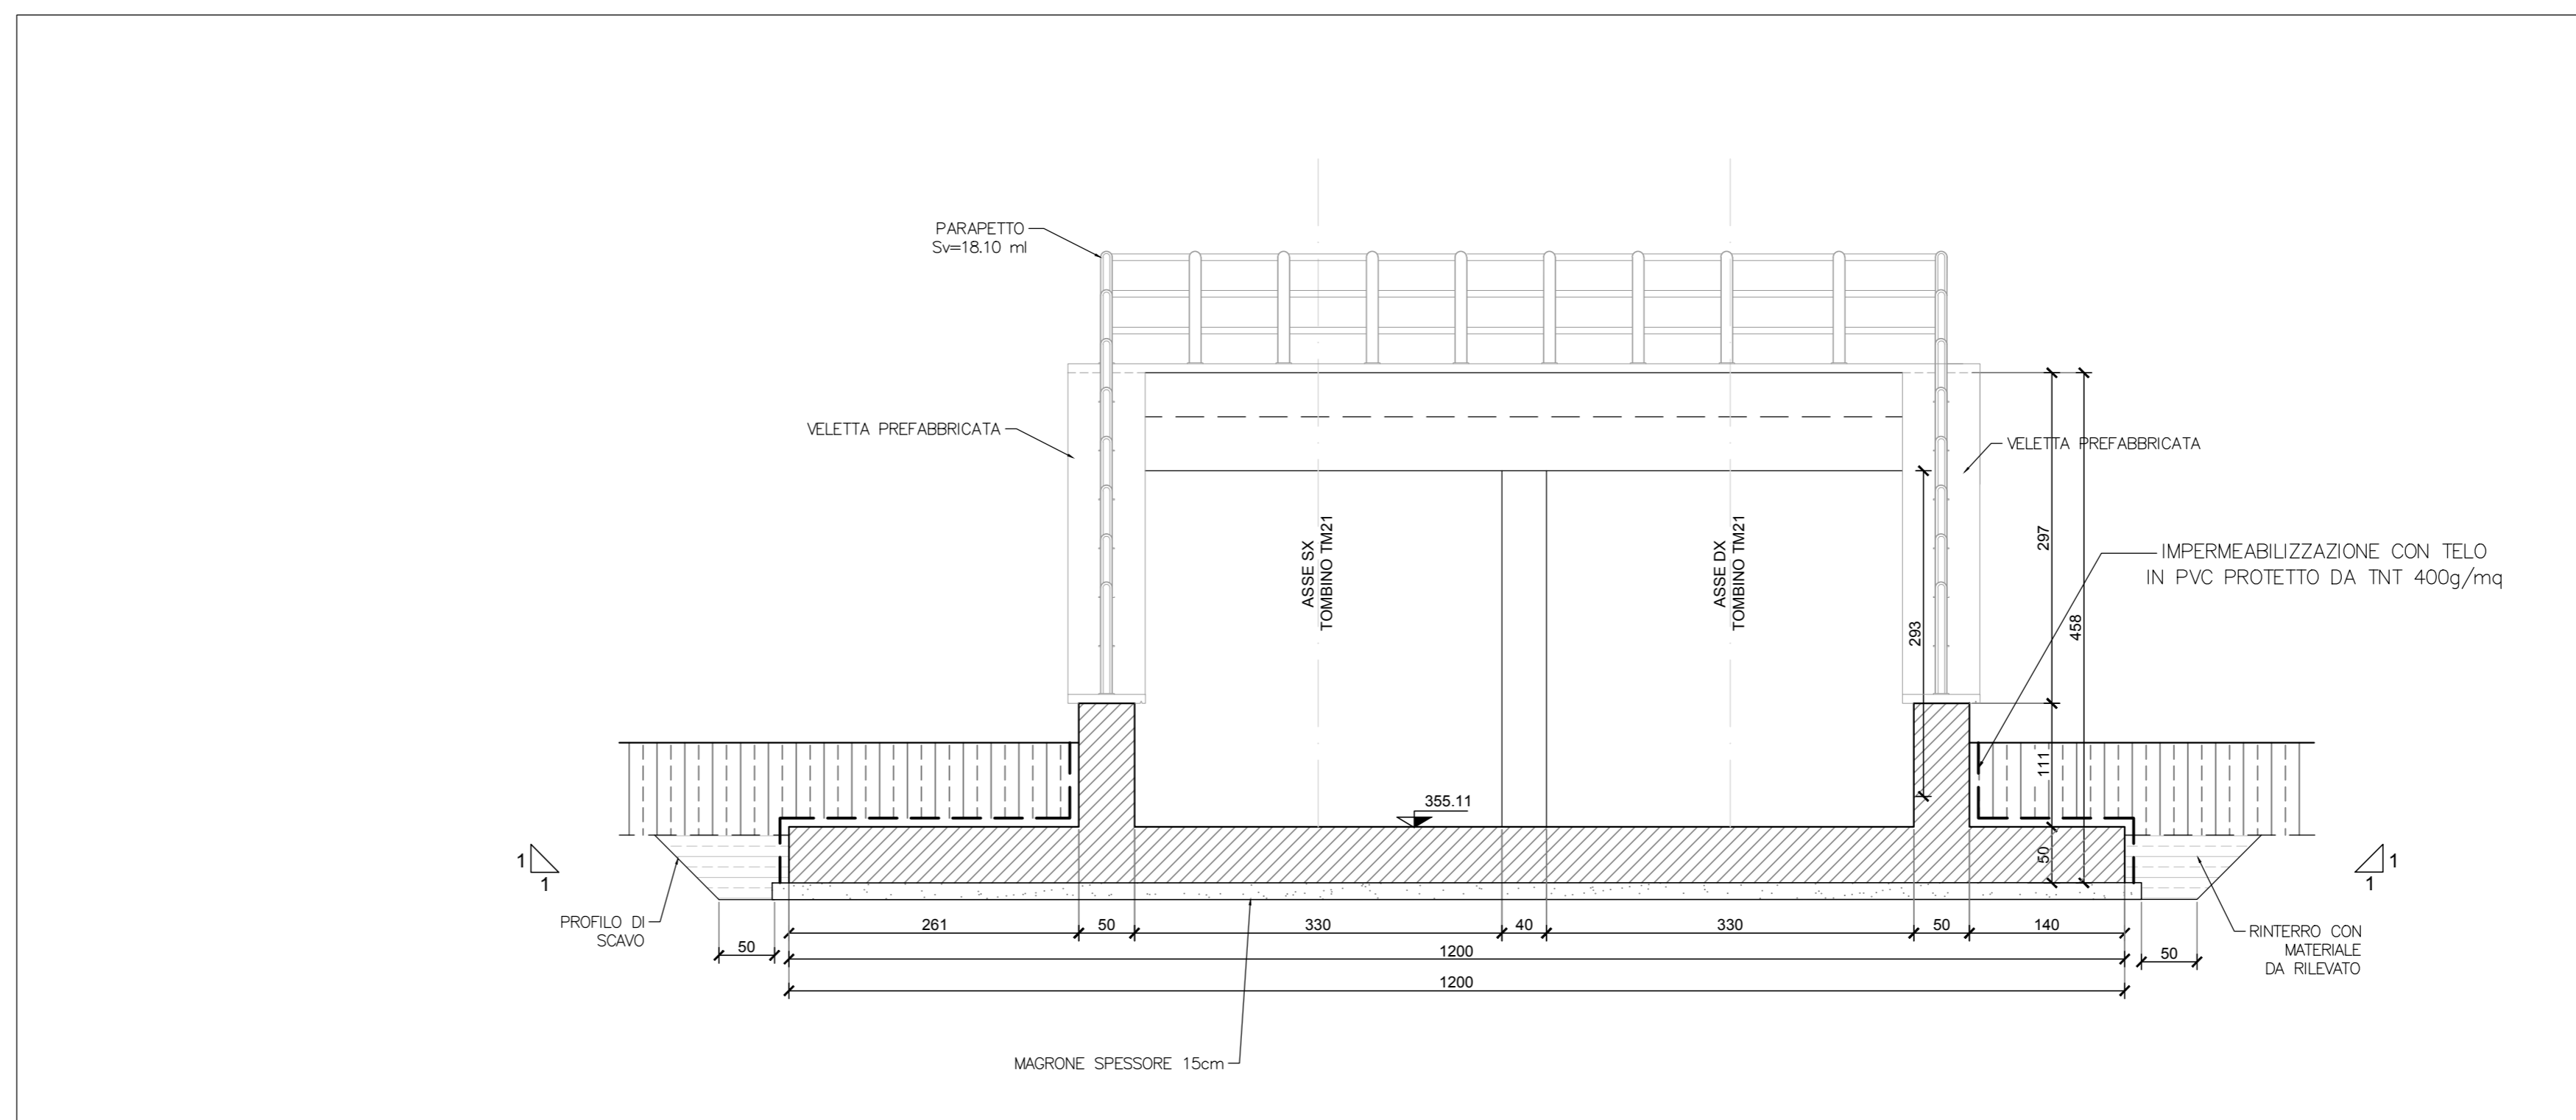

Sanas
GRUPPO FS ITALIANE

Direzione Progettazione e Realizzazione Lavori

ITINERARIO RAGUSA-CATANIA
Collegamento viario compreso tra lo Svincolo della S.S. 514 "di Chiamonte" con la S.S. 115 e lo Svincolo della S.S. 194 "Ragusana"
LOTTO 1 - Dallo svincolo n. 1 sulla S.S. 115 (compreso) allo svincolo n. 3 sulla S.P. 5 (escluso)

PROGETTO ESECUTIVO COD. PA895

PROGETTISTA RESPONSABILE DELL'INTEGRAZIONE DELLE PRESTAZIONI SPECIFICAZIONE:
Dot. Ing. Mauro Granieri
Ordine degli Ingegneri della Prov. di Perugia n° 4351

GRUPPO DI PROGETTAZIONE:
MANDATARI:
Dot. Ing. N. Orsini

IL GEOLOGO:
Dot. Geol. Marco Leonardi
Ordine dei Geologi della Regione Lazio n° 1543

IL COORDINATORE PER LA SICUREZZA IN FASI DI PROGETTAZIONE:
Dot. Ing. Ambrogio Signorelli
Ordine degli Ingegneri della Provincia di Roma n° 435111

IL RESPONSABILE DI PROGETTO:
Dot. Ing. Danilo PELLE
Incarico n° 4/2008
Via S. Maria delle Grazie, 10
00187 Roma (RM)

OPERE D'ARTE MINORI
TOMBINO SCATOLARE - PROLUNGAMENTO ESISTENTE AL KM 10+651
Pianta, profili e sezioni

PROGETTO	UV. MOD.	N. MOD.	REVISIONE	SCALA:
LQ408Z	E	2101	C	Varie
D				
C	REVISIONE A SEGUITO DI RAPPORTO DI VERIFICA	GENNAIO 2021	INGENNERO	PELLE
B	REVISIONE PER ISTRUTTORIA ANAS	SETTEMBRE 2021	INGENNERO	PELLE
A	EMMISSIONE	GIUGNO 2021	INGENNERO	PELLE
REV.	DESCRIZIONE	DATA	REDATTO	VERIFICATO