


FASI REALIZZATIVE  
SCALA 1:200



FASE 1

- realizzazione opera provvisoriale a monte, ai lati del tombino esistente (asse dx e asse sx)
- scavo a monte
- realizzazione tombino di monte
- rinterro
- realizzazione rilevato stradale

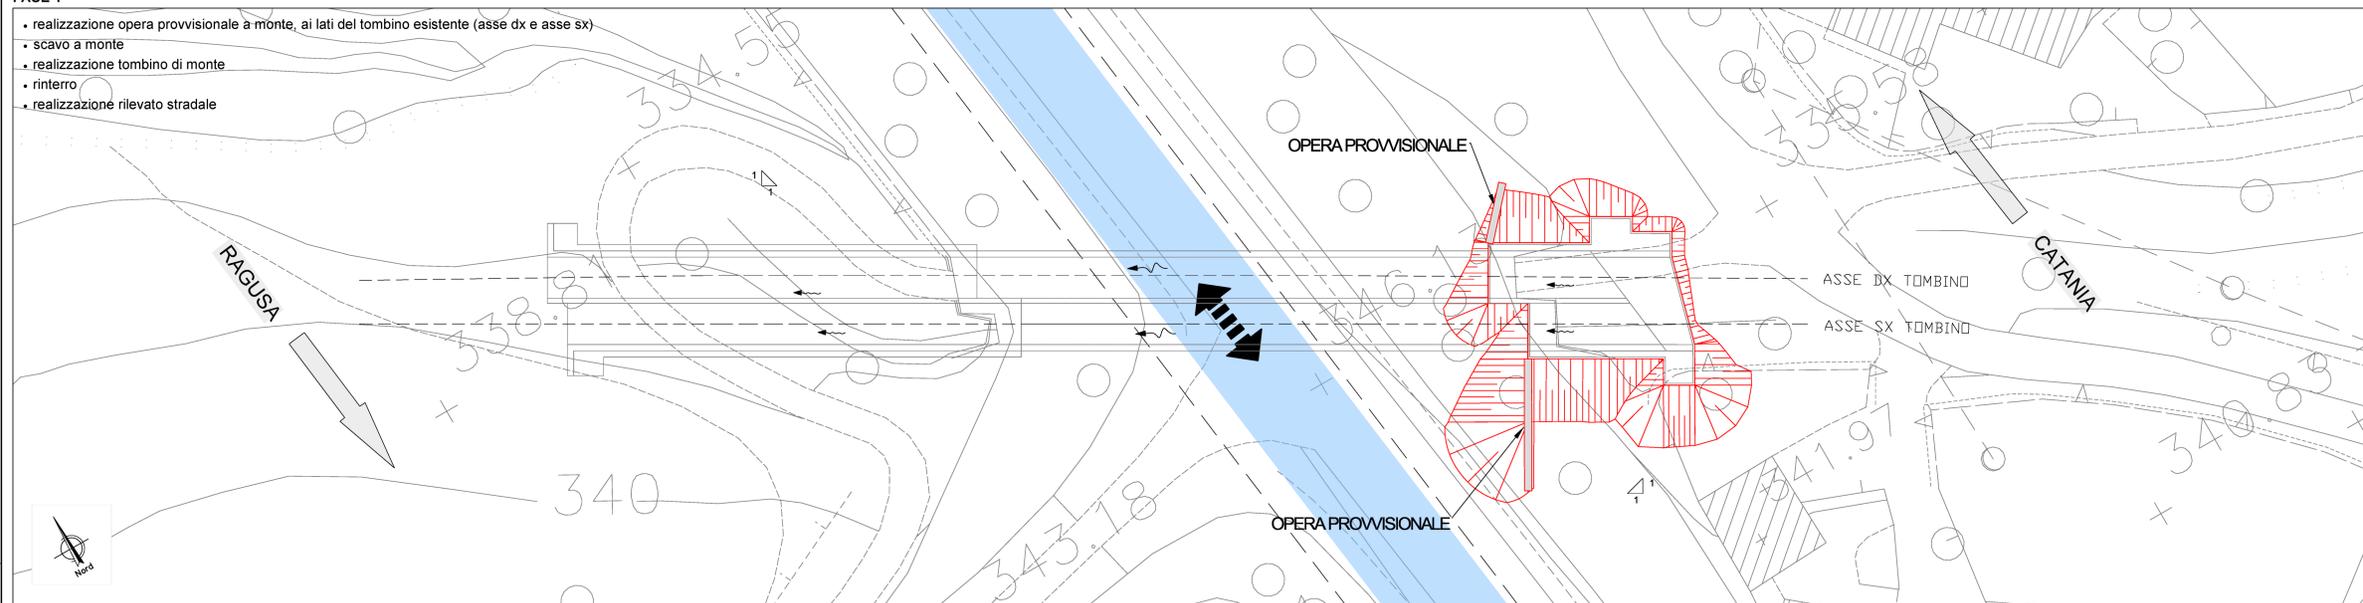

FASE 2

- deviazione di traffico sulla nuova semicarreggiata
- realizzazione opera provvisoriale a valle, ai lati del tombino esistente (asse dx e asse sx)
- scavo a valle
- realizzazione tombino di valle
- rinterro
- completamento rilevato stradale

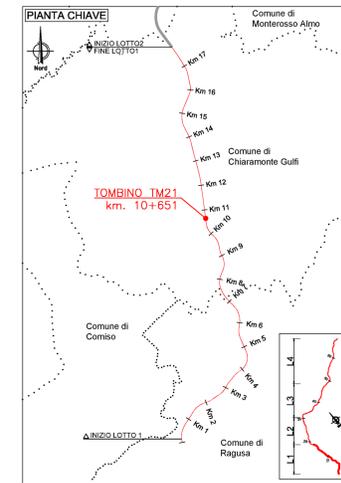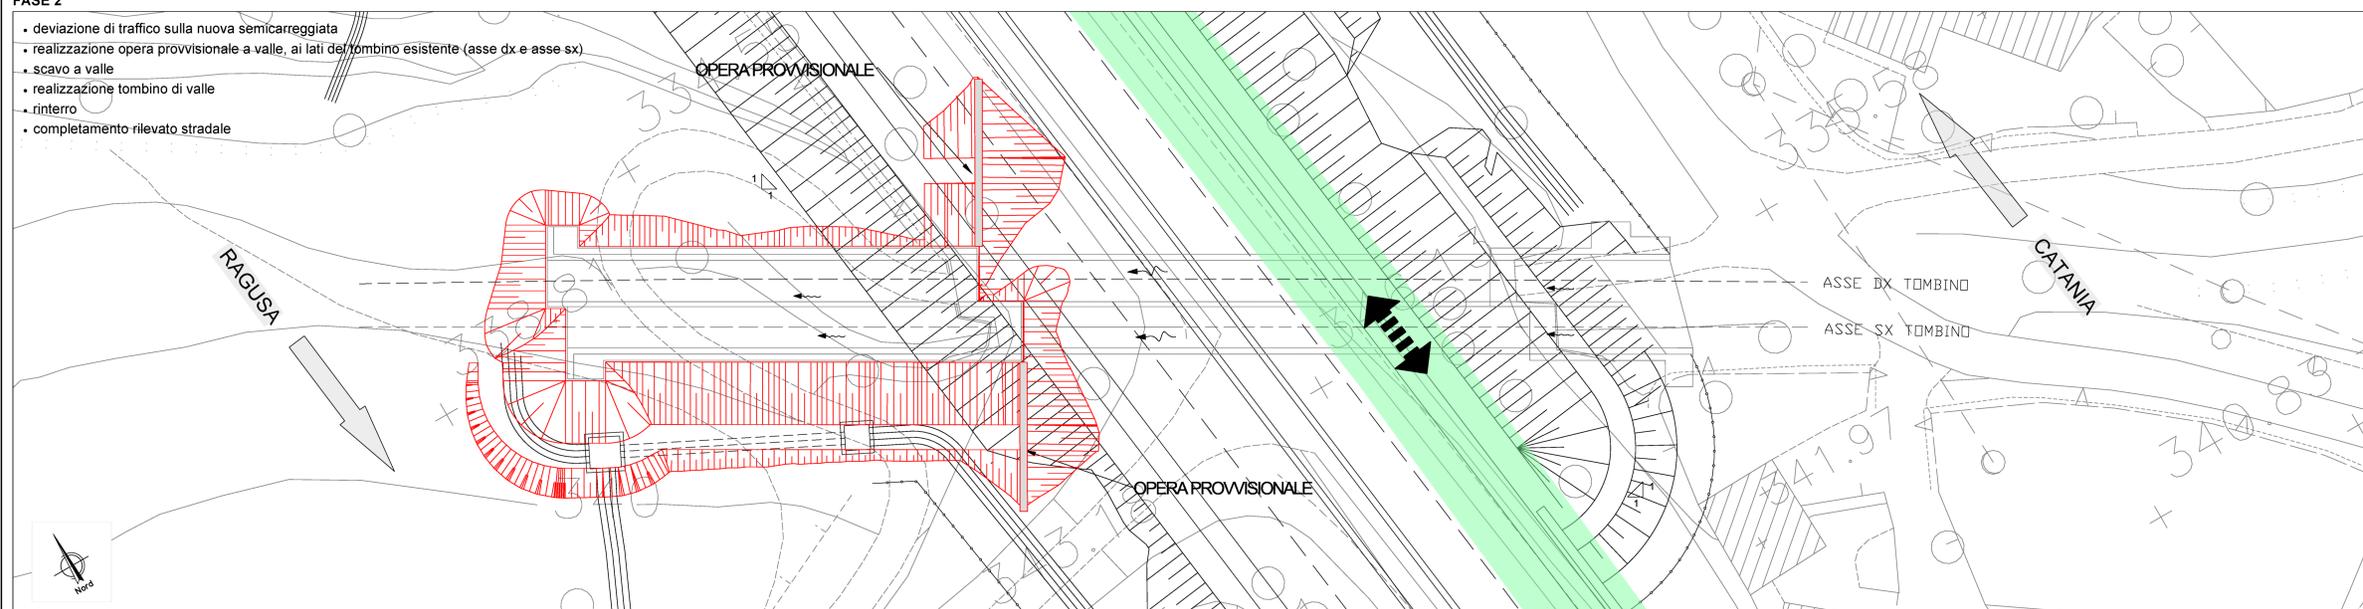

- LEGENDA
- VIABILITÀ FASE 1
  - VIABILITÀ FASE 2
  - SENSI DI MARCIA NELLA FASE CORRENTE
  - SCAVO DA REALIZZARE NELLA FASE CORRENTE

**sanas**  
GRUPPO FS ITALIANE

**Direzione Progettazione e Realizzazione Lavori**

**ITINERARIO RAGUSA-CATANIA**  
Collegamento viario compreso tra lo Svincolo della S.S. 514 "di Chiamonte" con la S.S. 115 e lo Svincolo della S.S. 194 "Ragusana"  
LOTTO 1 - Dallo svincolo n. 1 sulla S.S. 115 (compreso) allo svincolo n. 3 sulla S.P. 5 (escluso)

**PROGETTO ESECUTIVO** COD: PA895

PROGETTAZIONE: ATI SINTAGMA - GP INGEGNERIA - COOPROGETTI-GDG- ICARIA - OMNISERVICE

PROGETTISTA RESPONSABILE DELL'INTEGRAZIONE DELLE PRESTAZIONI SPECIALISTICHE:  
Dot. Ing. Nando Granieri  
Ordine degli Ingegneri della Prov. di Perugia n° A3511

GRUPPO DI PROGETTAZIONE:  
Sintagma  
Dot. Ing. G. Di Giovanni  

IL GEOLOGO:  
Dot. Geol. Marco Leonardi  
Ordine dei Geologi della Regione Lazio n° 1541

IL COORDINATORE PER LA SICUREZZA IN FASE DI PROGETTAZIONE:  
Dot. Ing. Ambrogio Signorini  
Ordine degli Ingegneri della Provincia di Roma n° A35111

VISTO IL RESPONSABILE DEL PROCEDIMENTO  
Dot. Ing. Luigi Mupo

IL RESPONSABILE DI PROGETTO:  
Dot. Ing. Danilo Pelle  
Inscrizione all'Albo n° A/2808  
Via S. Maria delle Grazie, 10  
00187 Roma (RM)

**OPERE D'ARTE MINORI**  
**TOMBINO DOPPIO SCATOLARE - PROLUNGAMENTO ESISTENTE AL KM 10+651**  
Pianta scavi e opere provvisoriale - Tav. 1/2

CODICE PROGETTO	PROGETTO	LV. PROG.	N. REG.	REVISIONE	SCALA:
LQ408Z E 2101				B	1:200
D					
C					
A	REVISIONE A SEGUITO ISTRUTTORIA ANAS	SETTEMBRE 2021	INDAGATO	PELLE	OMNISEV
B	EMMISSIONE	GIUGNO 2021	INDAGATO	PELLE	OMNISEV
REV.	DESCRIZIONE	DATA	REDATTO	VERIFICATO	APPROVATO