
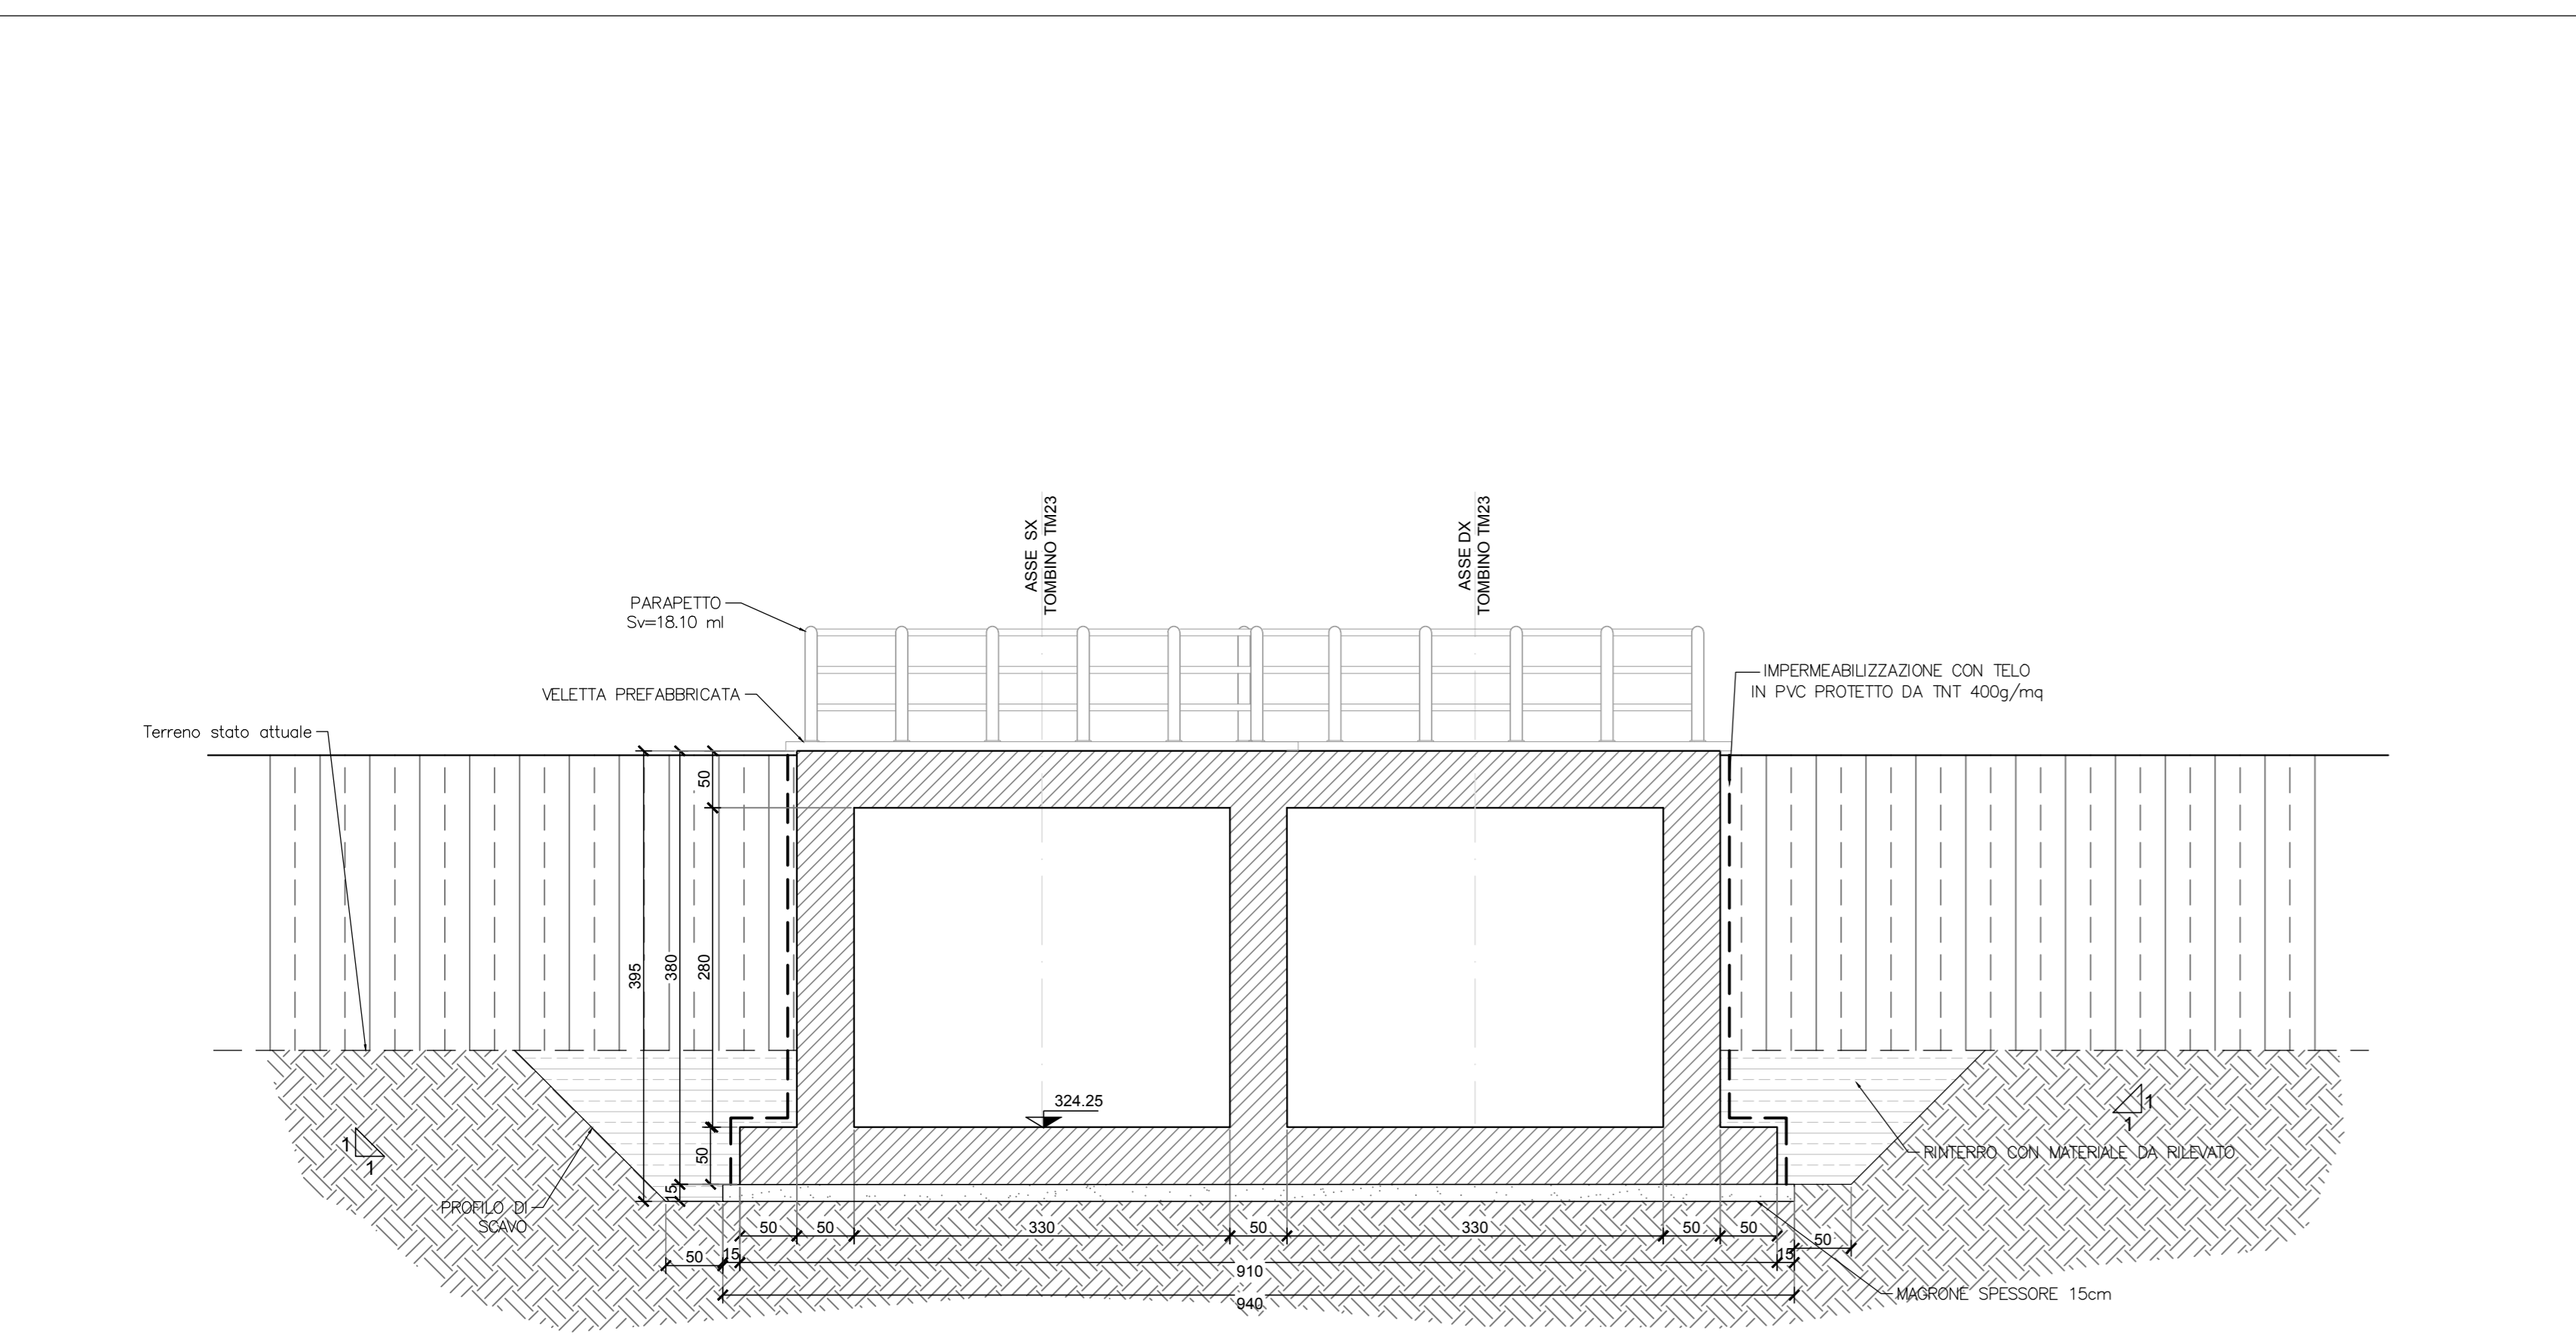
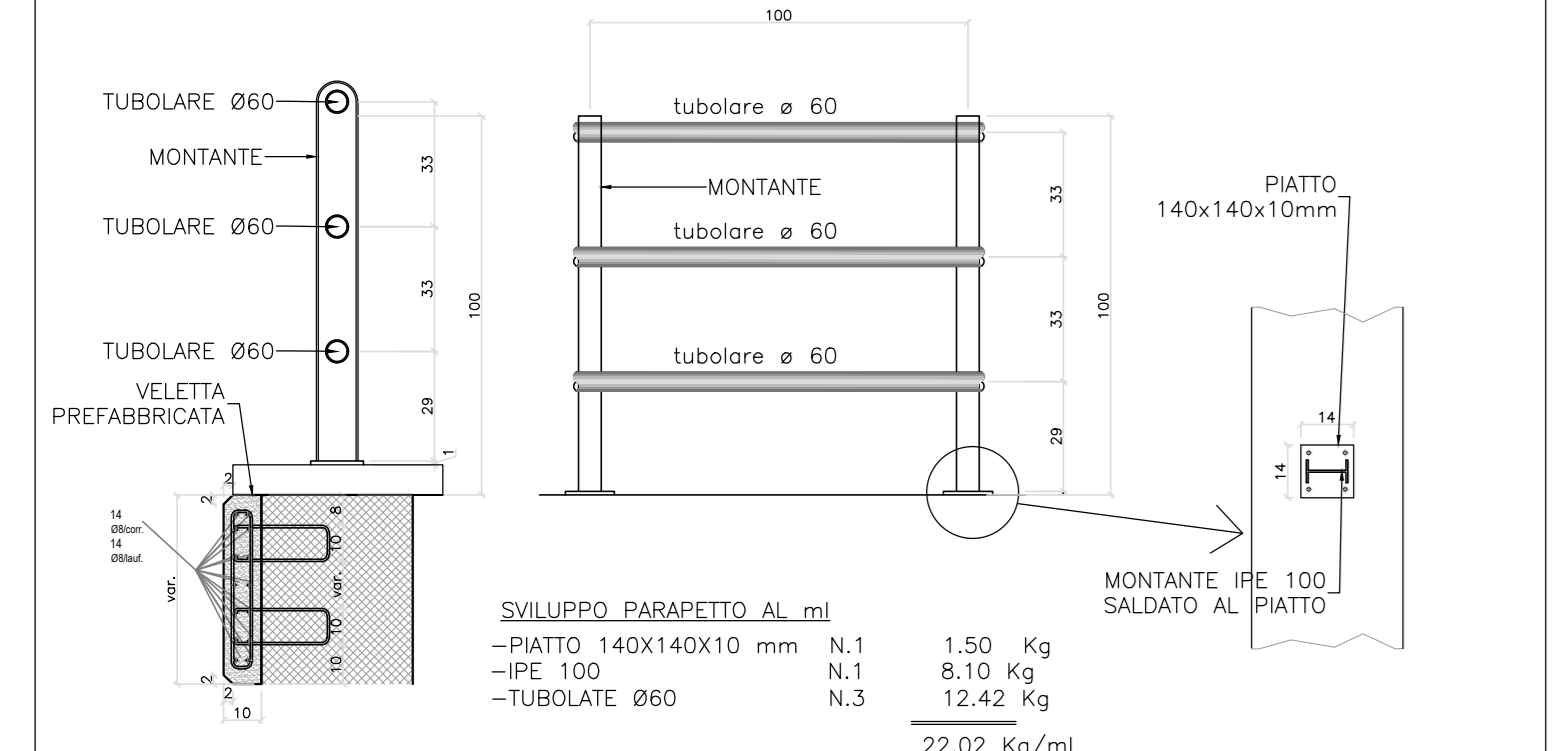
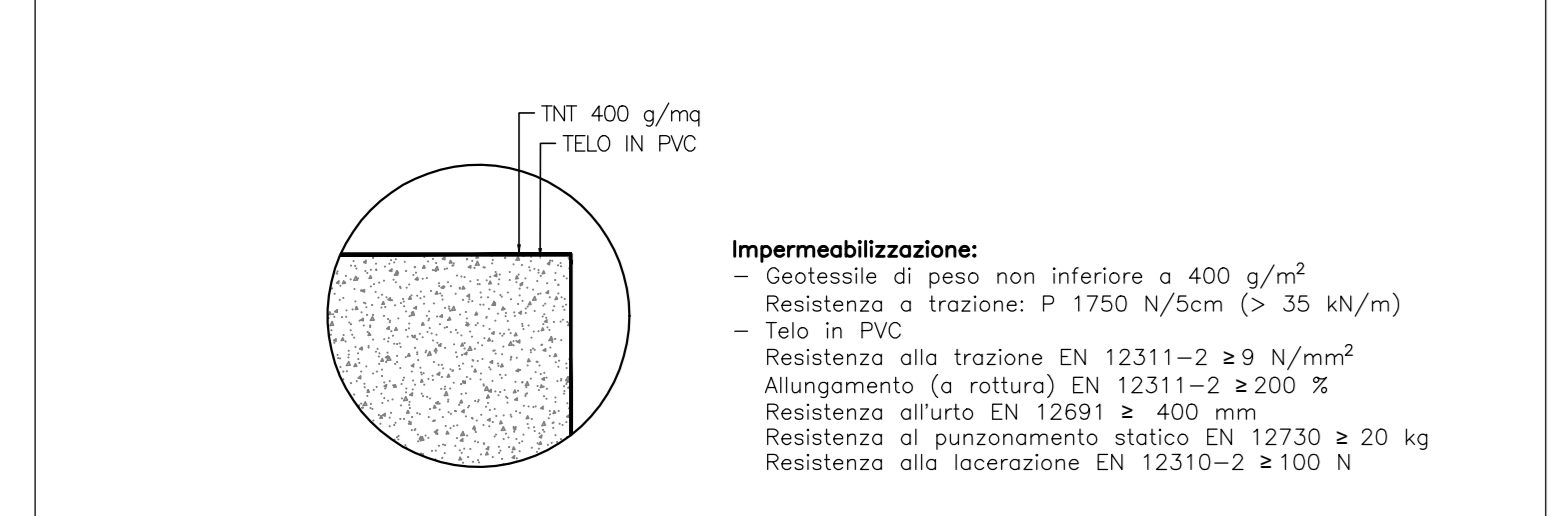
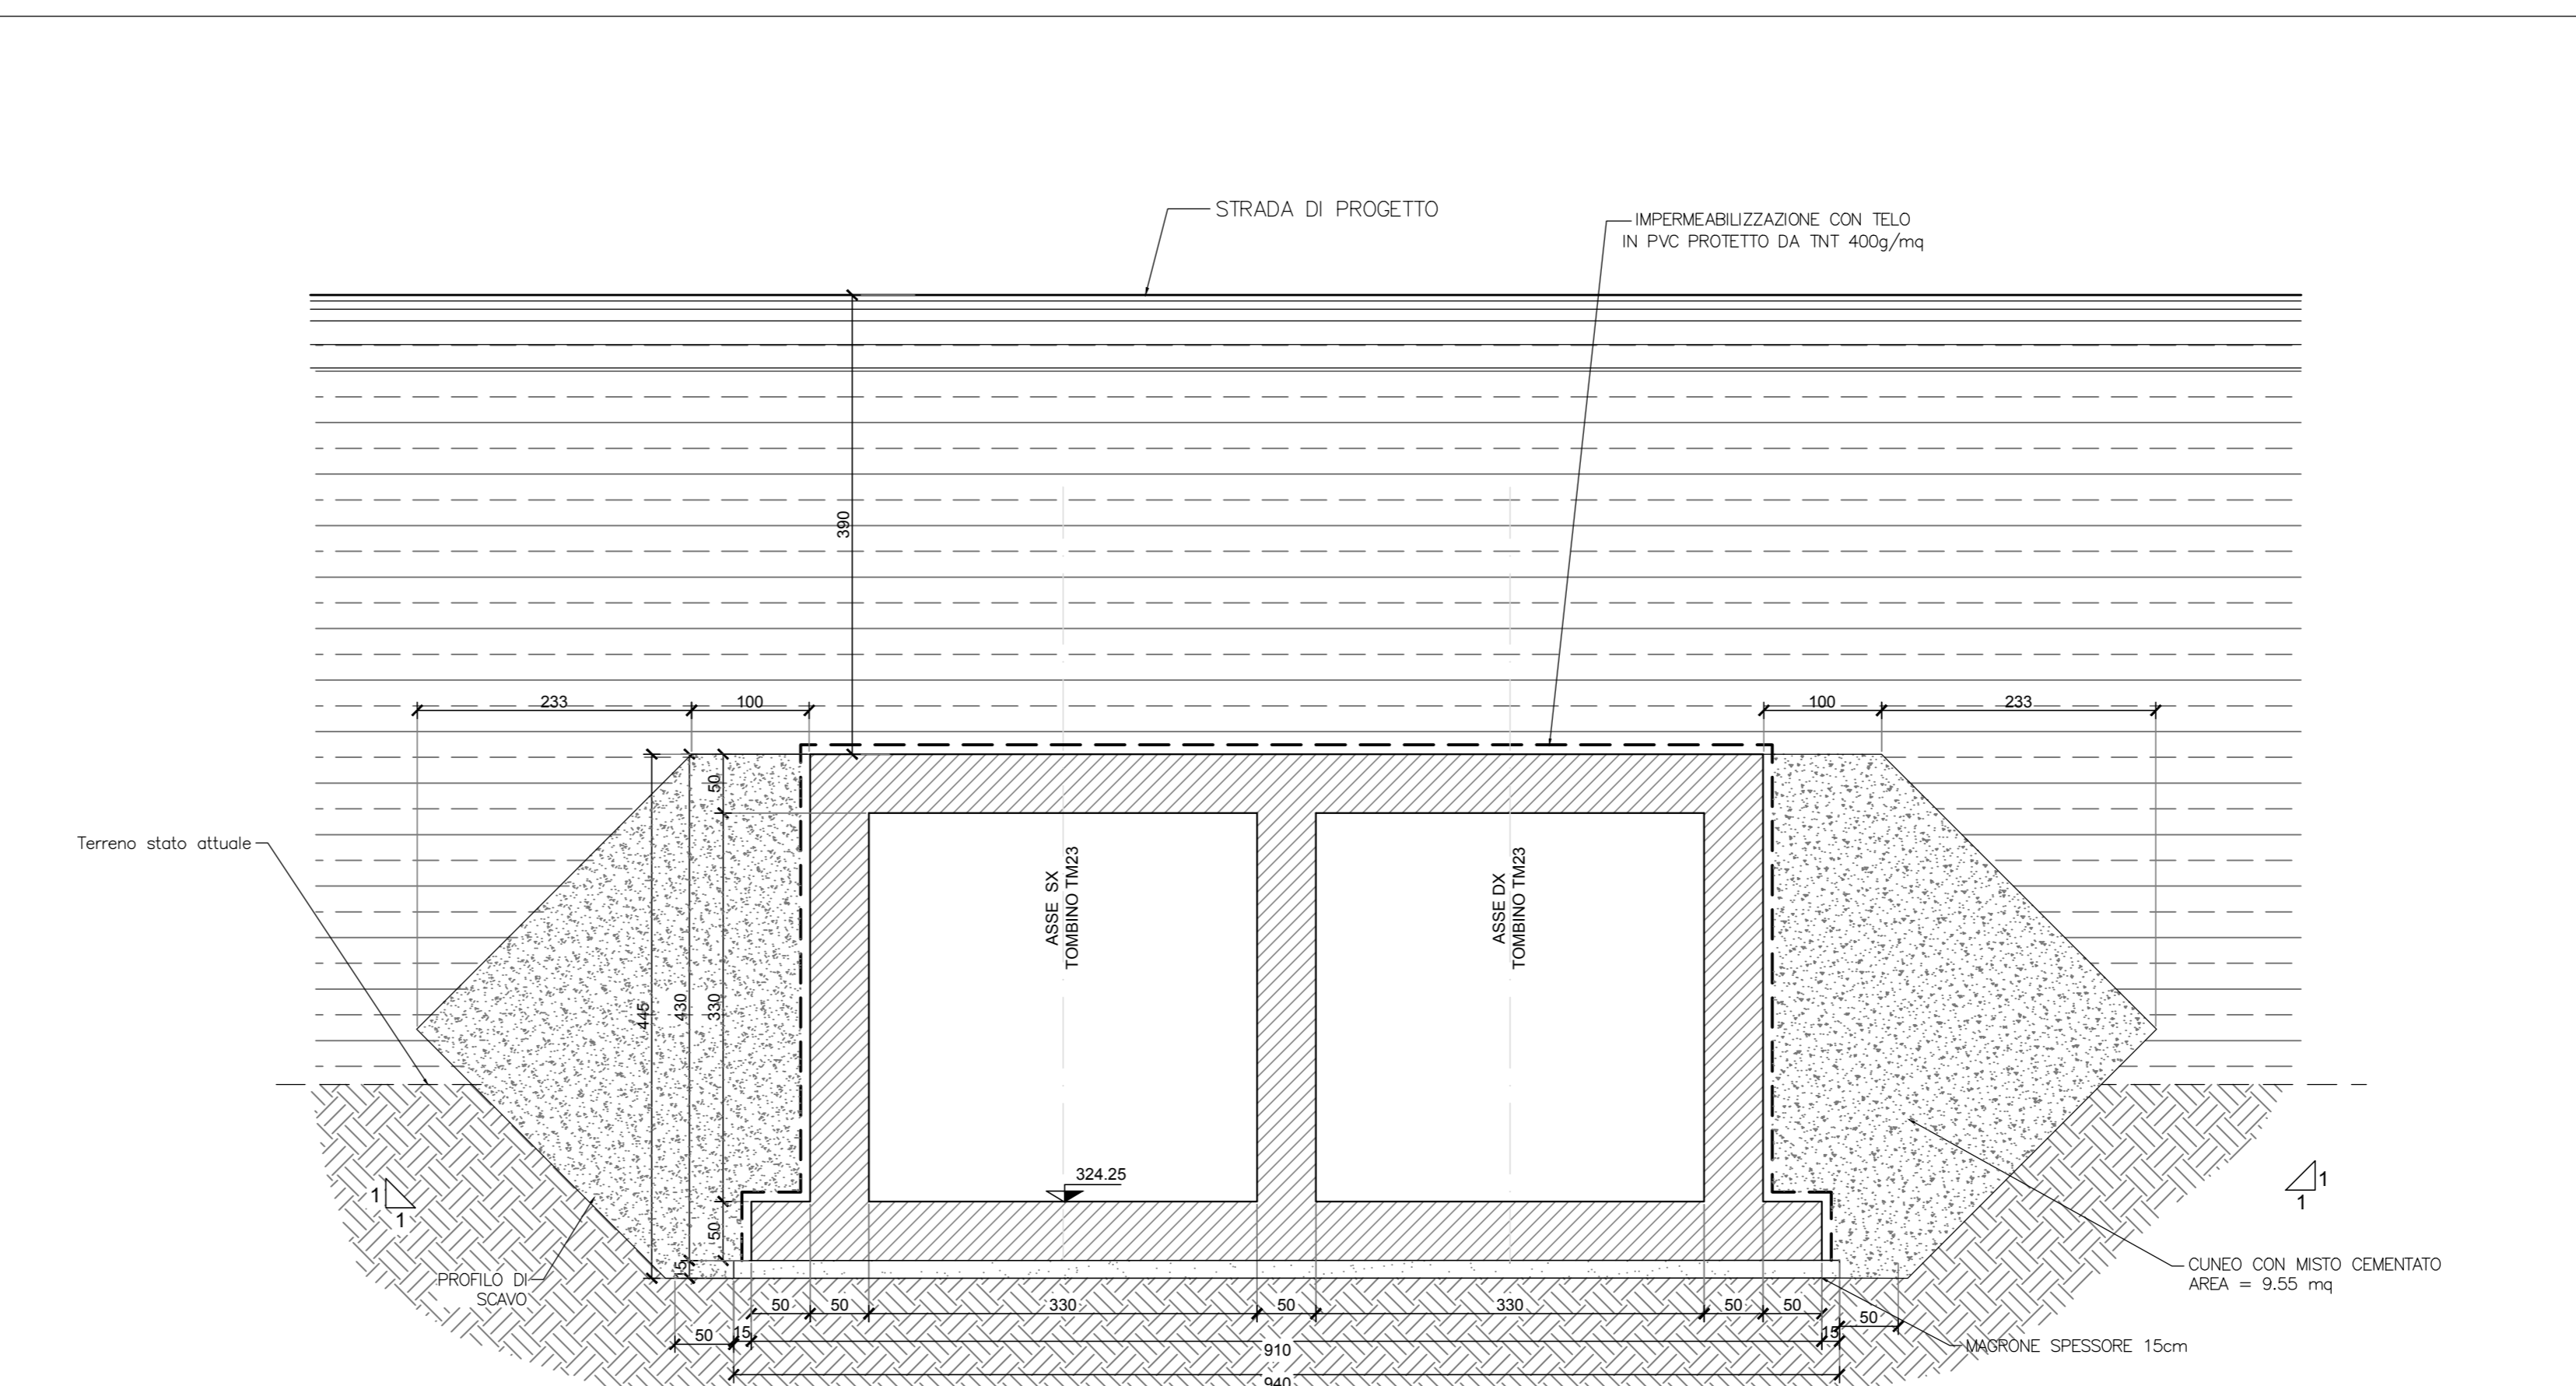
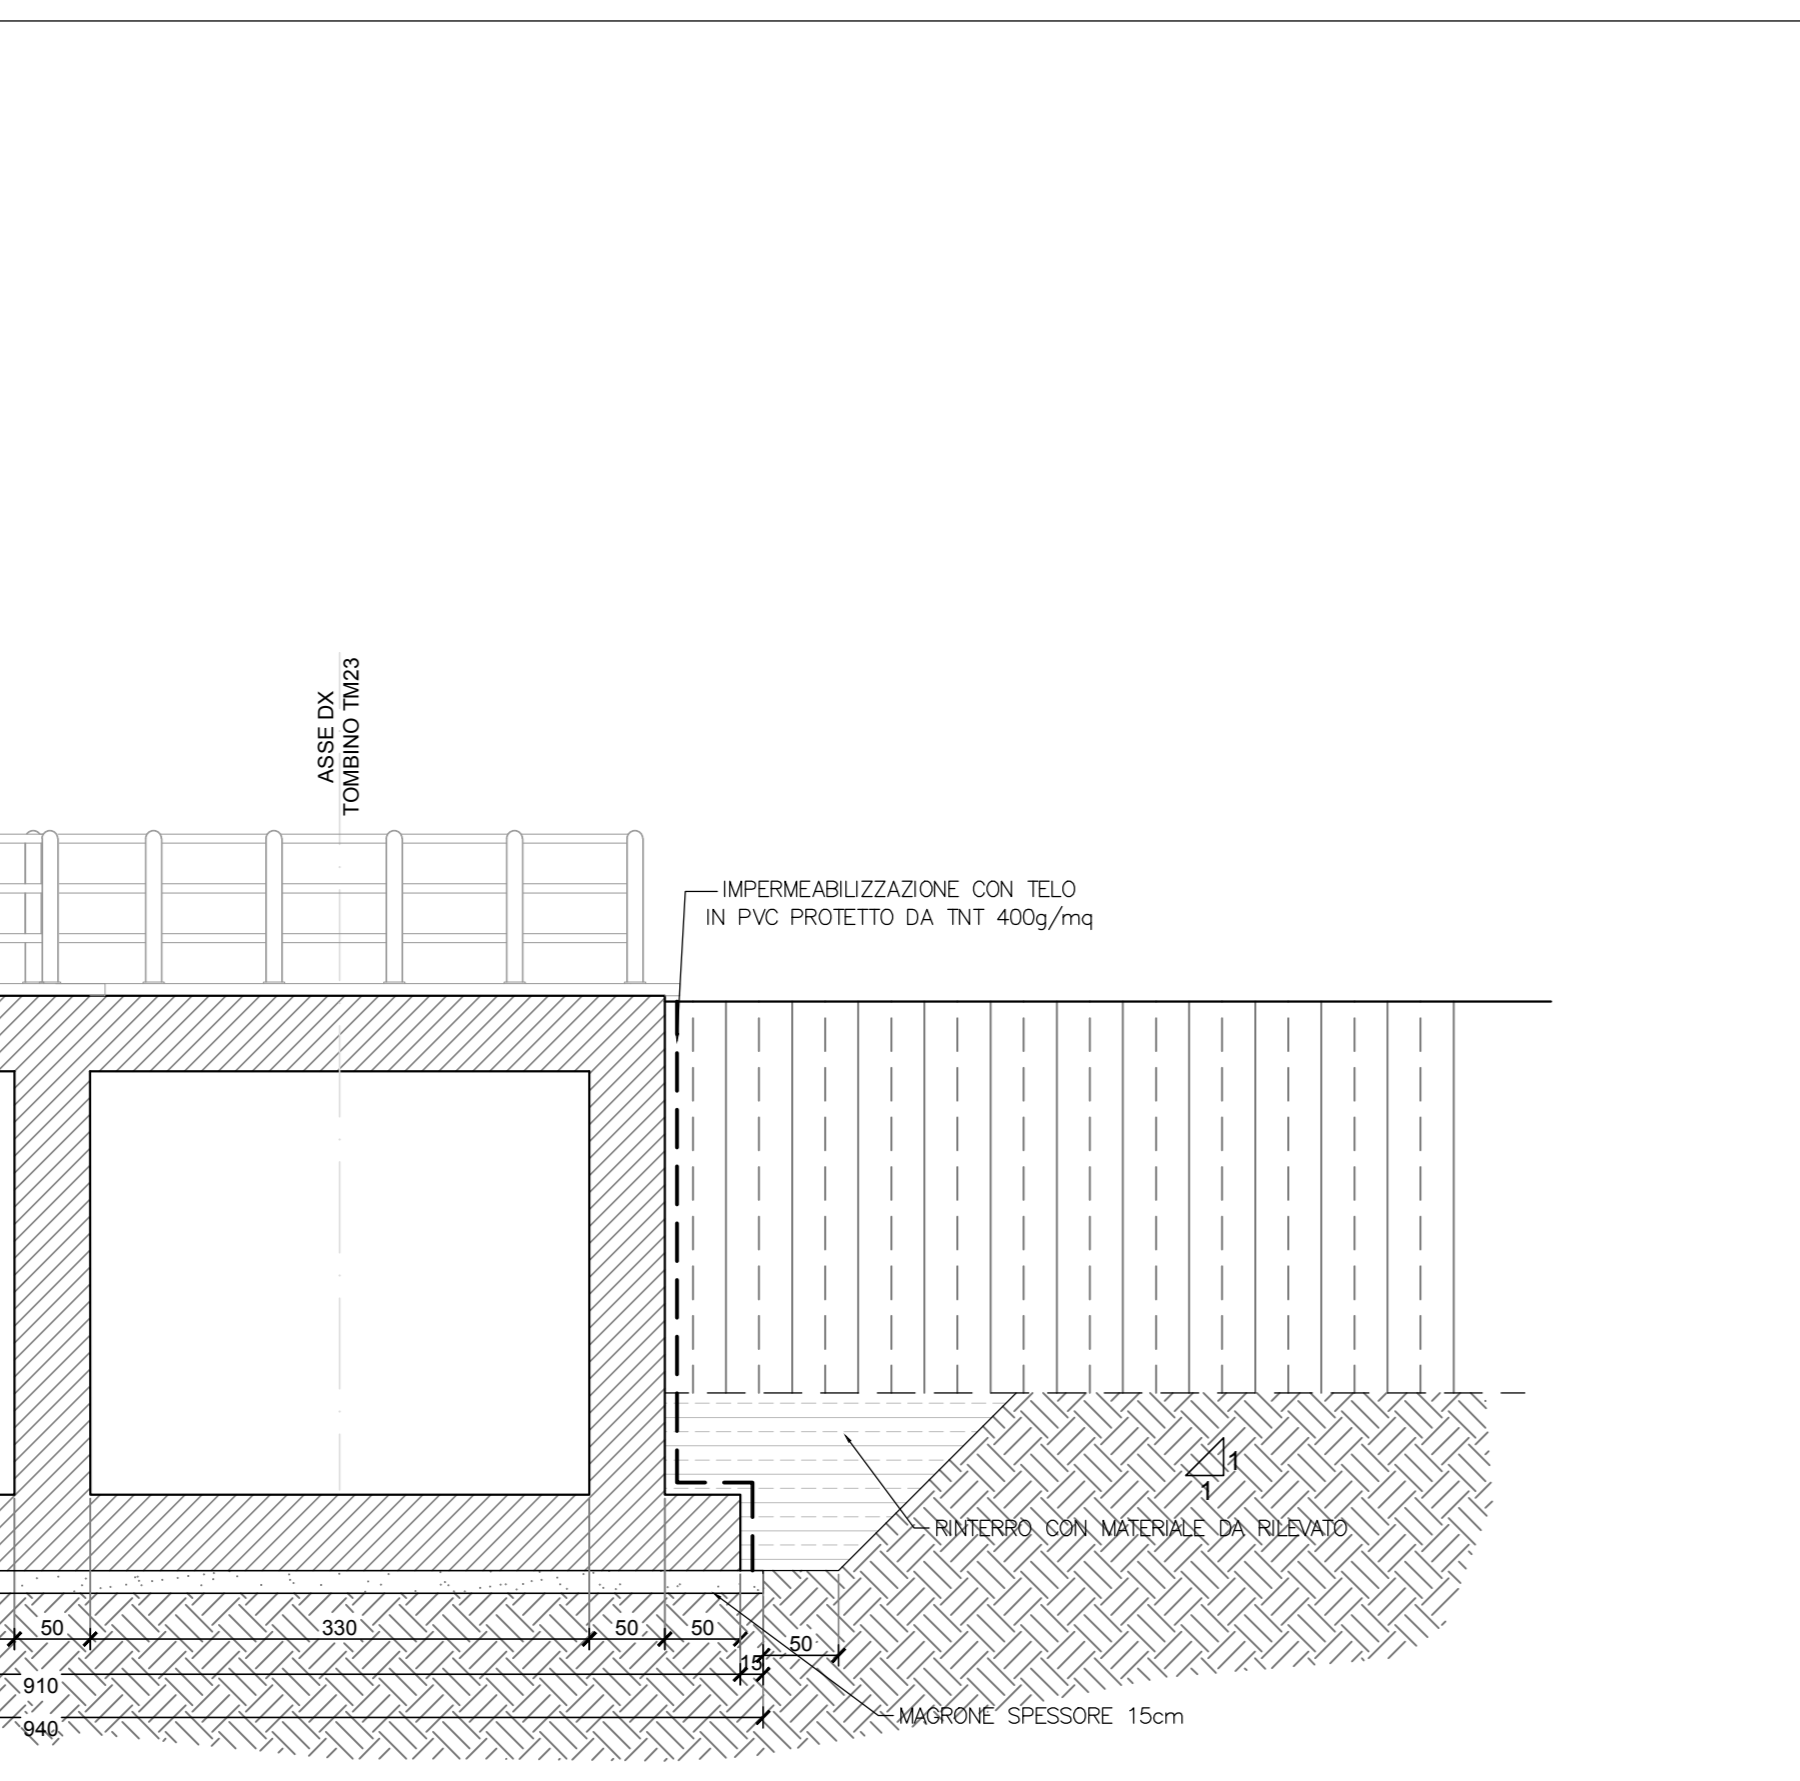
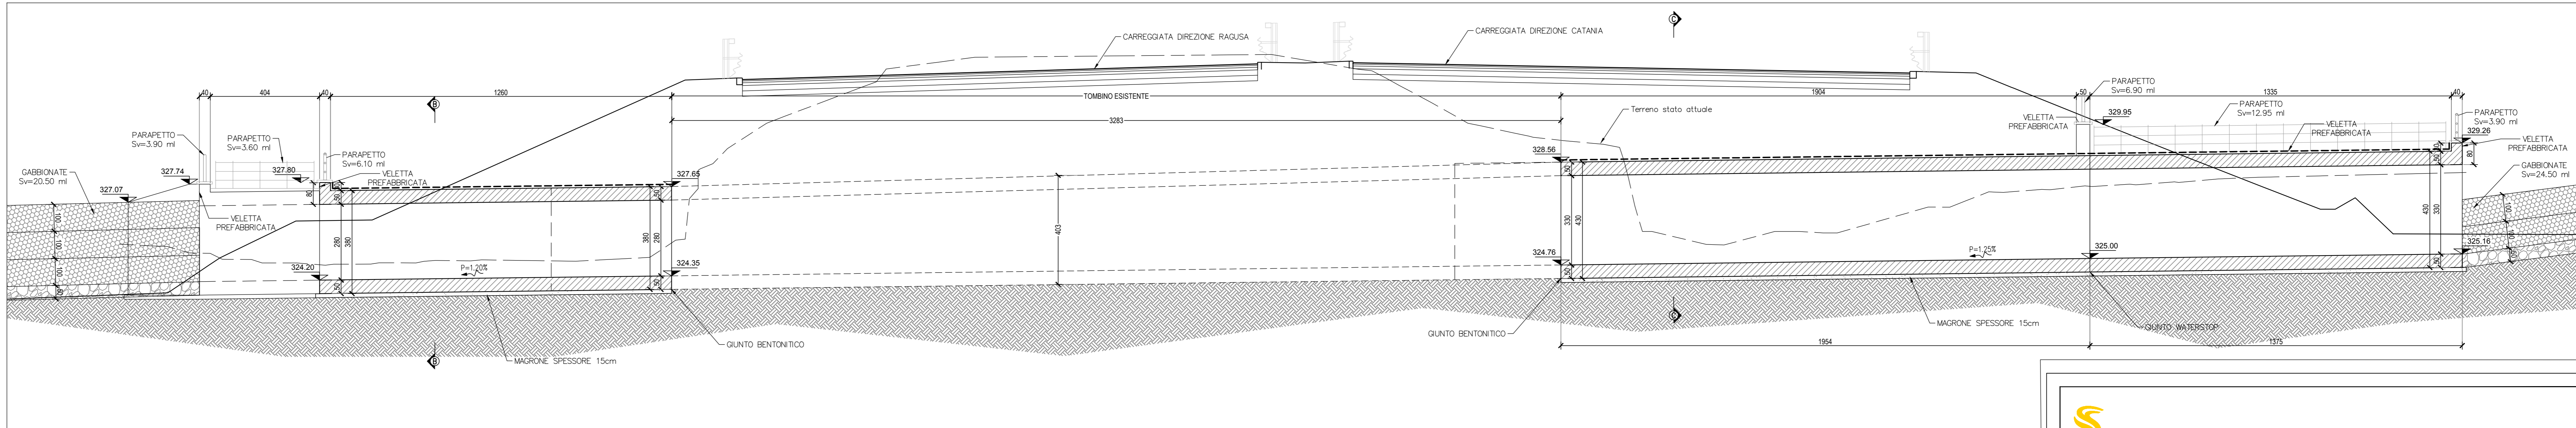


NOTE:  
1) Per i dettagli sulla sistemazione idraulica in gabbioni fare riferimento all'elaborato "T01ID00IDRDC04"

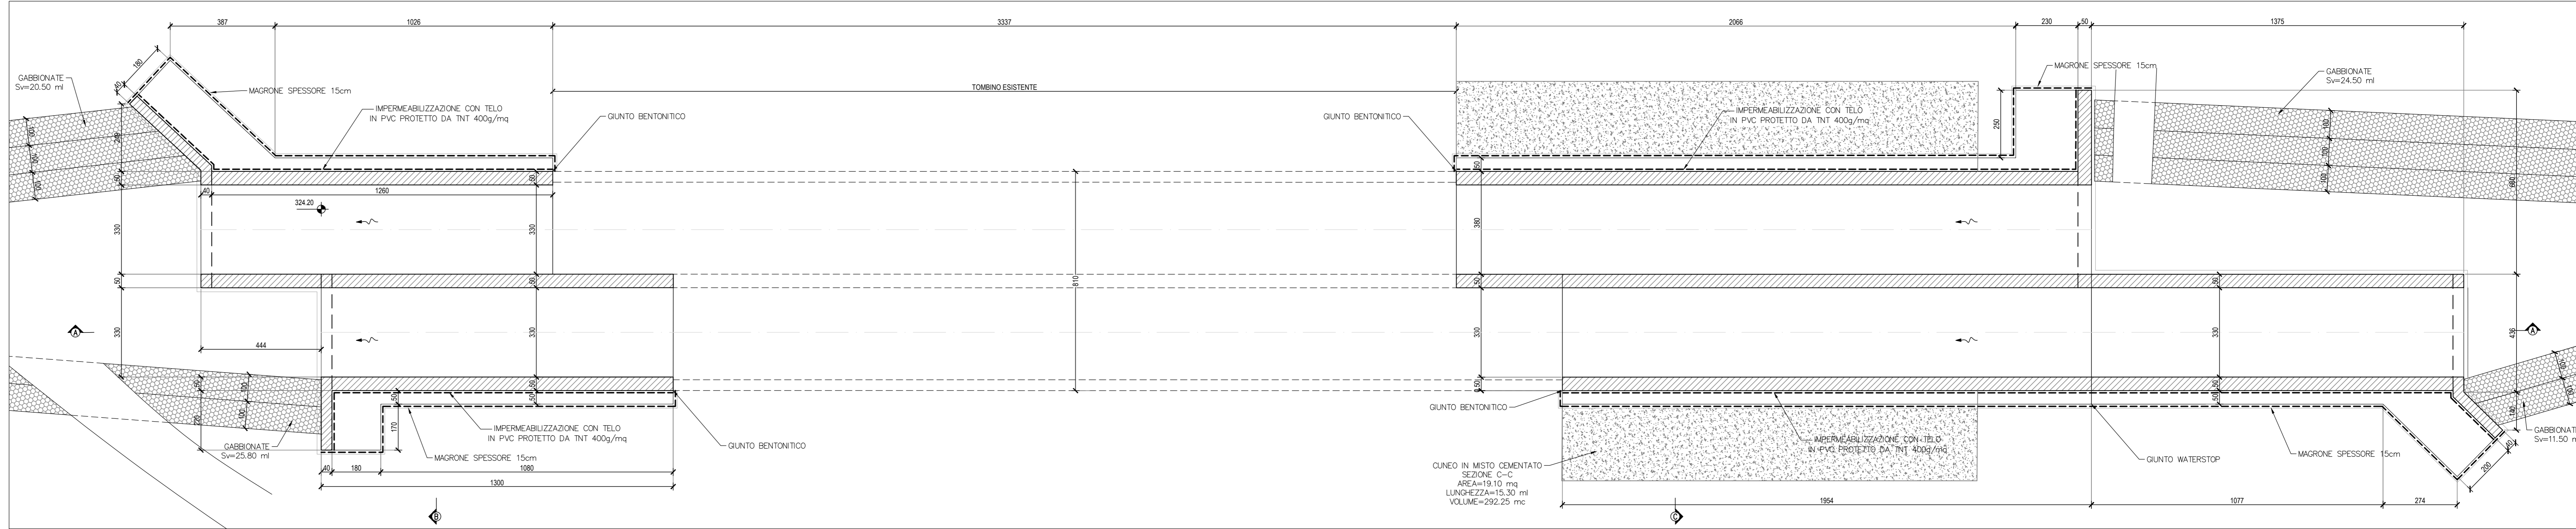

**sanas**  
GRUPPO FS ITALIANE  
Direzione Progettazione e Realizzazione Lavori

**ITINERARIO RAGUSA-CATANIA**  
Collegamento viario compreso tra lo Svincolo della S.S. 514 "di Chiaromonte" con la S.S. 115 e lo Svincolo della S.S. 194 "Ragusana"  
LOTTO 1 - Dallo svincolo n. 1 sulla S.S. 115 (compreso) allo svincolo n. 3 sulla S.P. 5 (escluso)

**PROGETTO ESECUTIVO** COD. PA895

PROGETTISTA RESPONSABILE DELL'INTEGRAZIONE DELLE PRESTAZIONI SPECIFICAZIONE:  
Dot. Ing. Mauro Granieri  
Ordine degli Ingegneri della Prov. di Perugia n° 4351

IL GRUPPO DI PROGETTAZIONE:  
MANDATARI:  
Dot. Ing. G. Di Cesare  

IL RESPONSABILE DEL PROCEDIMENTO:  
Dot. Ing. Luigi Mupo

**OPERE D'ARTE MINORI**  
**TOMBINO SCATOLARE - PROLUNGAMENTO ESISTENTE AL KM 11+641**  
Pianta, profili e sezioni

PROGETTO	LV. MOD.	N. MOD.	REVISIONE	SCALA:
LQ408Z	E	Z101	C	Varie
D				
C	REVISIONE A SEGUITO DI RAPPORTO DI VERIFICA	NOVEMBRE 2021	INGENNERO	PELLE
B	REVISIONE PER ISTRUTTORIA ANAS	SETTEMBRE 2021	INGENNERO	PELLE
A	EMISSIONE	GIUGNO 2021	INGENNERO	PELLE
REV.	DESCRIZIONE	DATA	REDATTO	VERIFICATO