
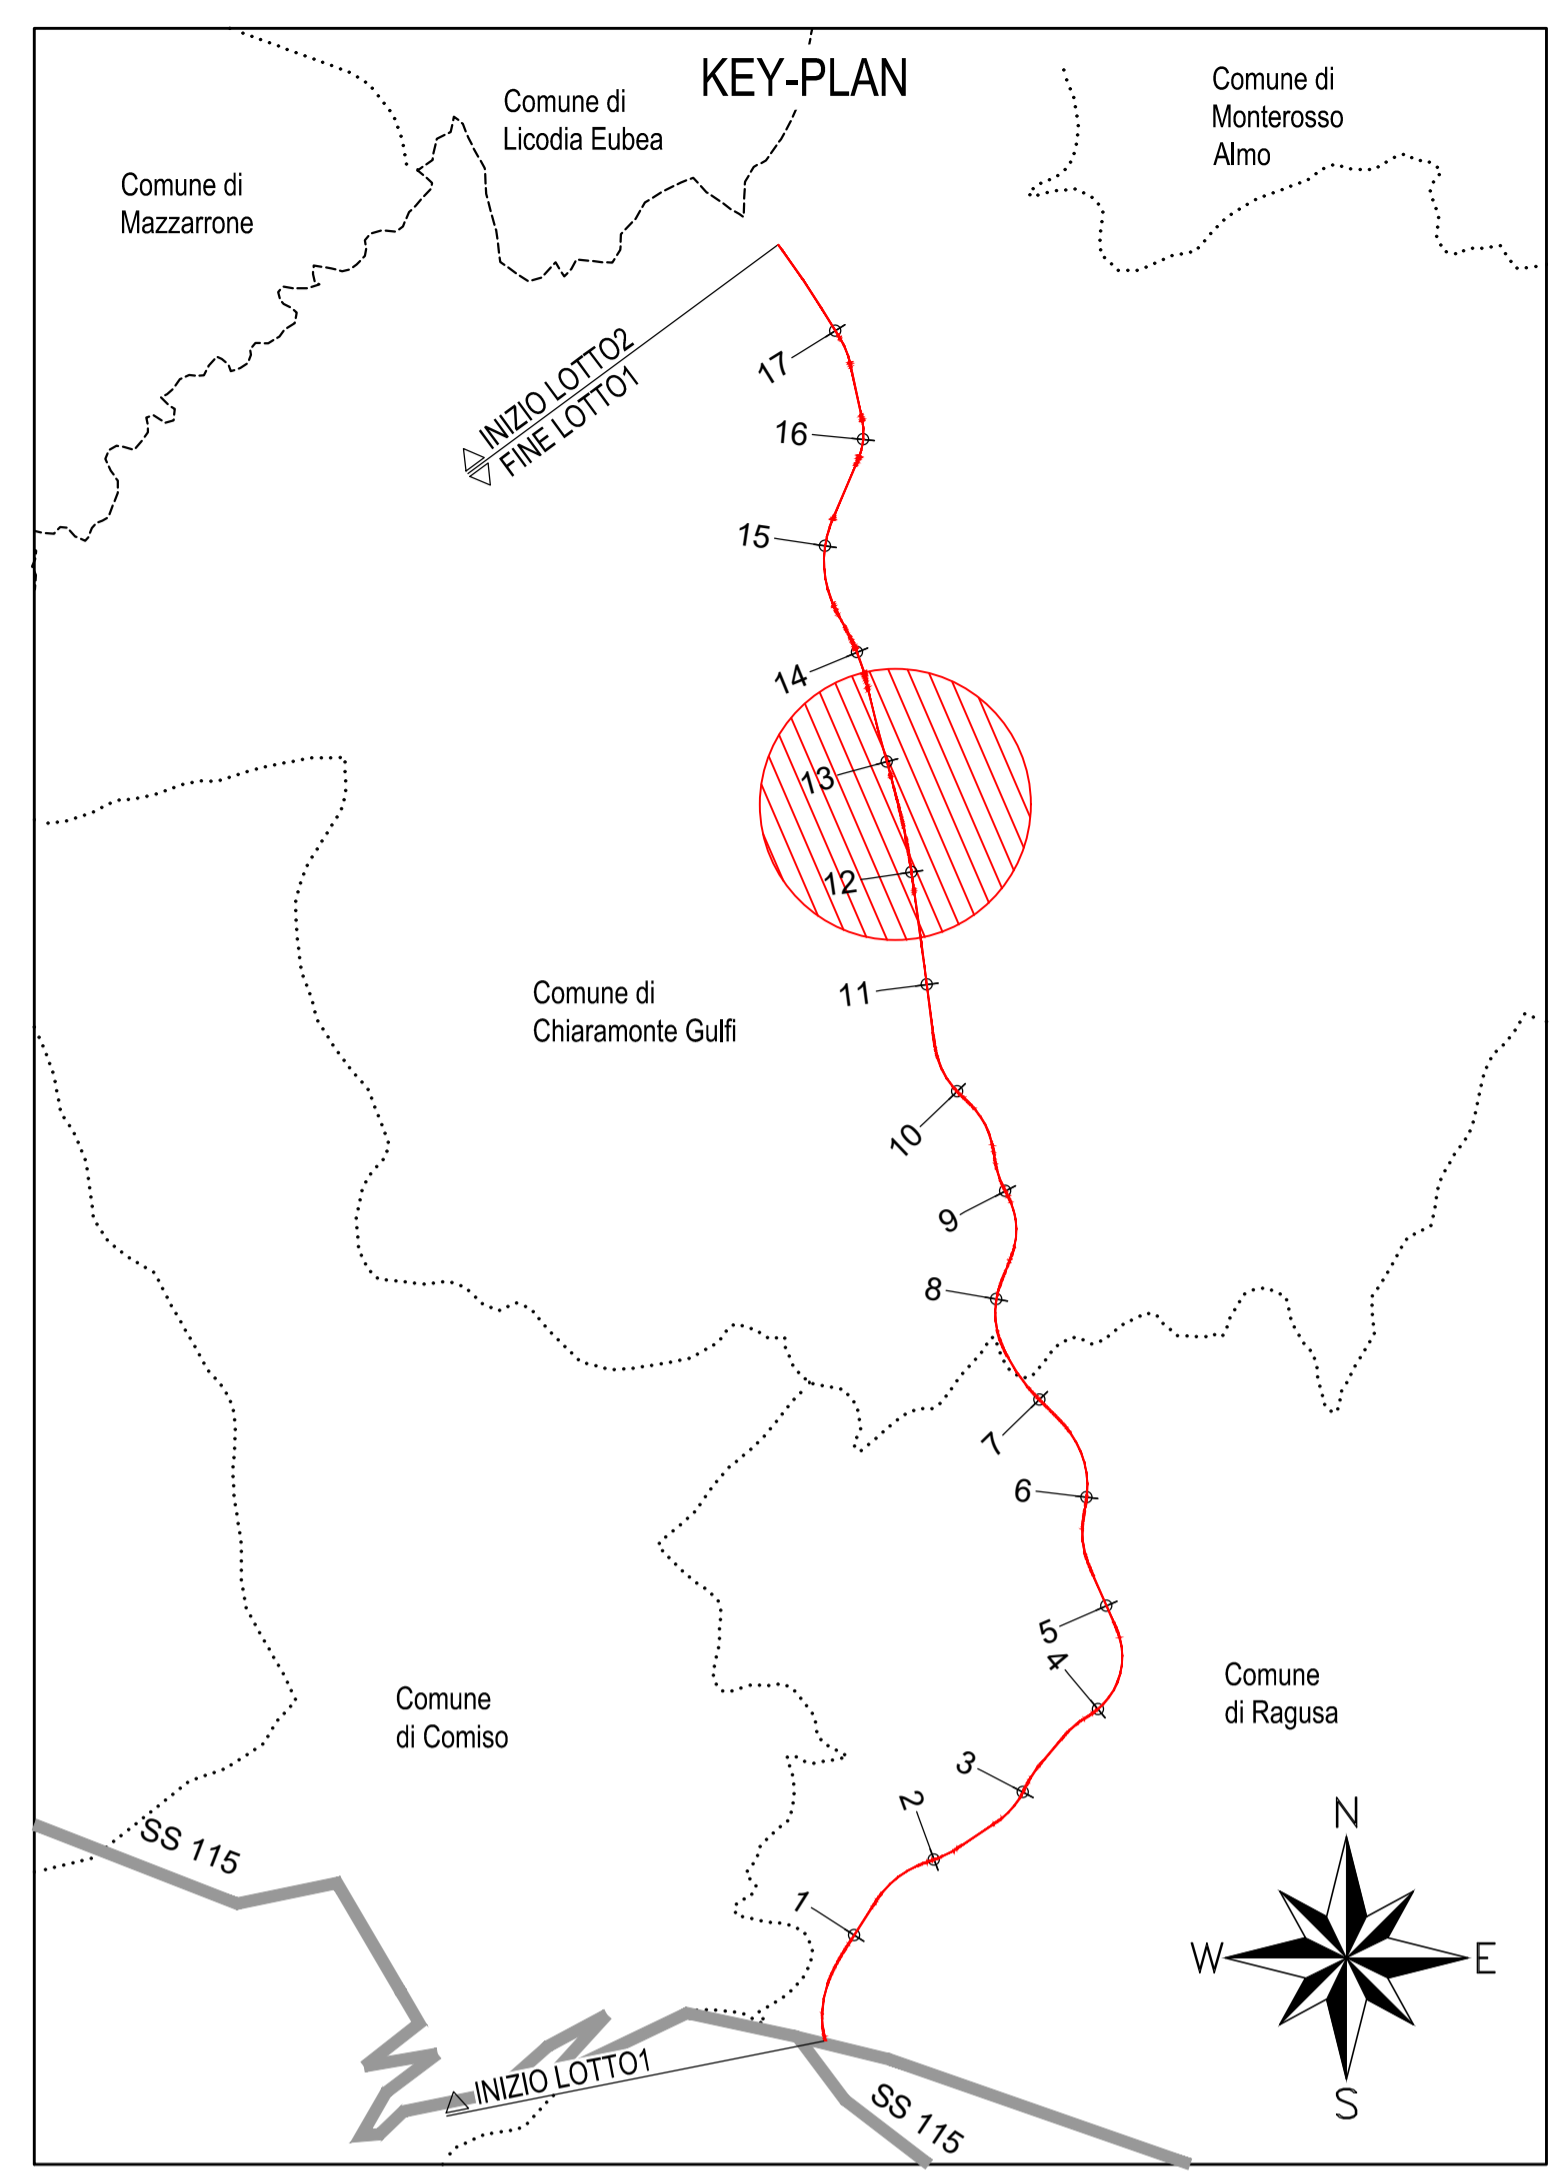


PLANIMETRIA DI INDIVIDUAZIONE OPERA-Scala 1:500

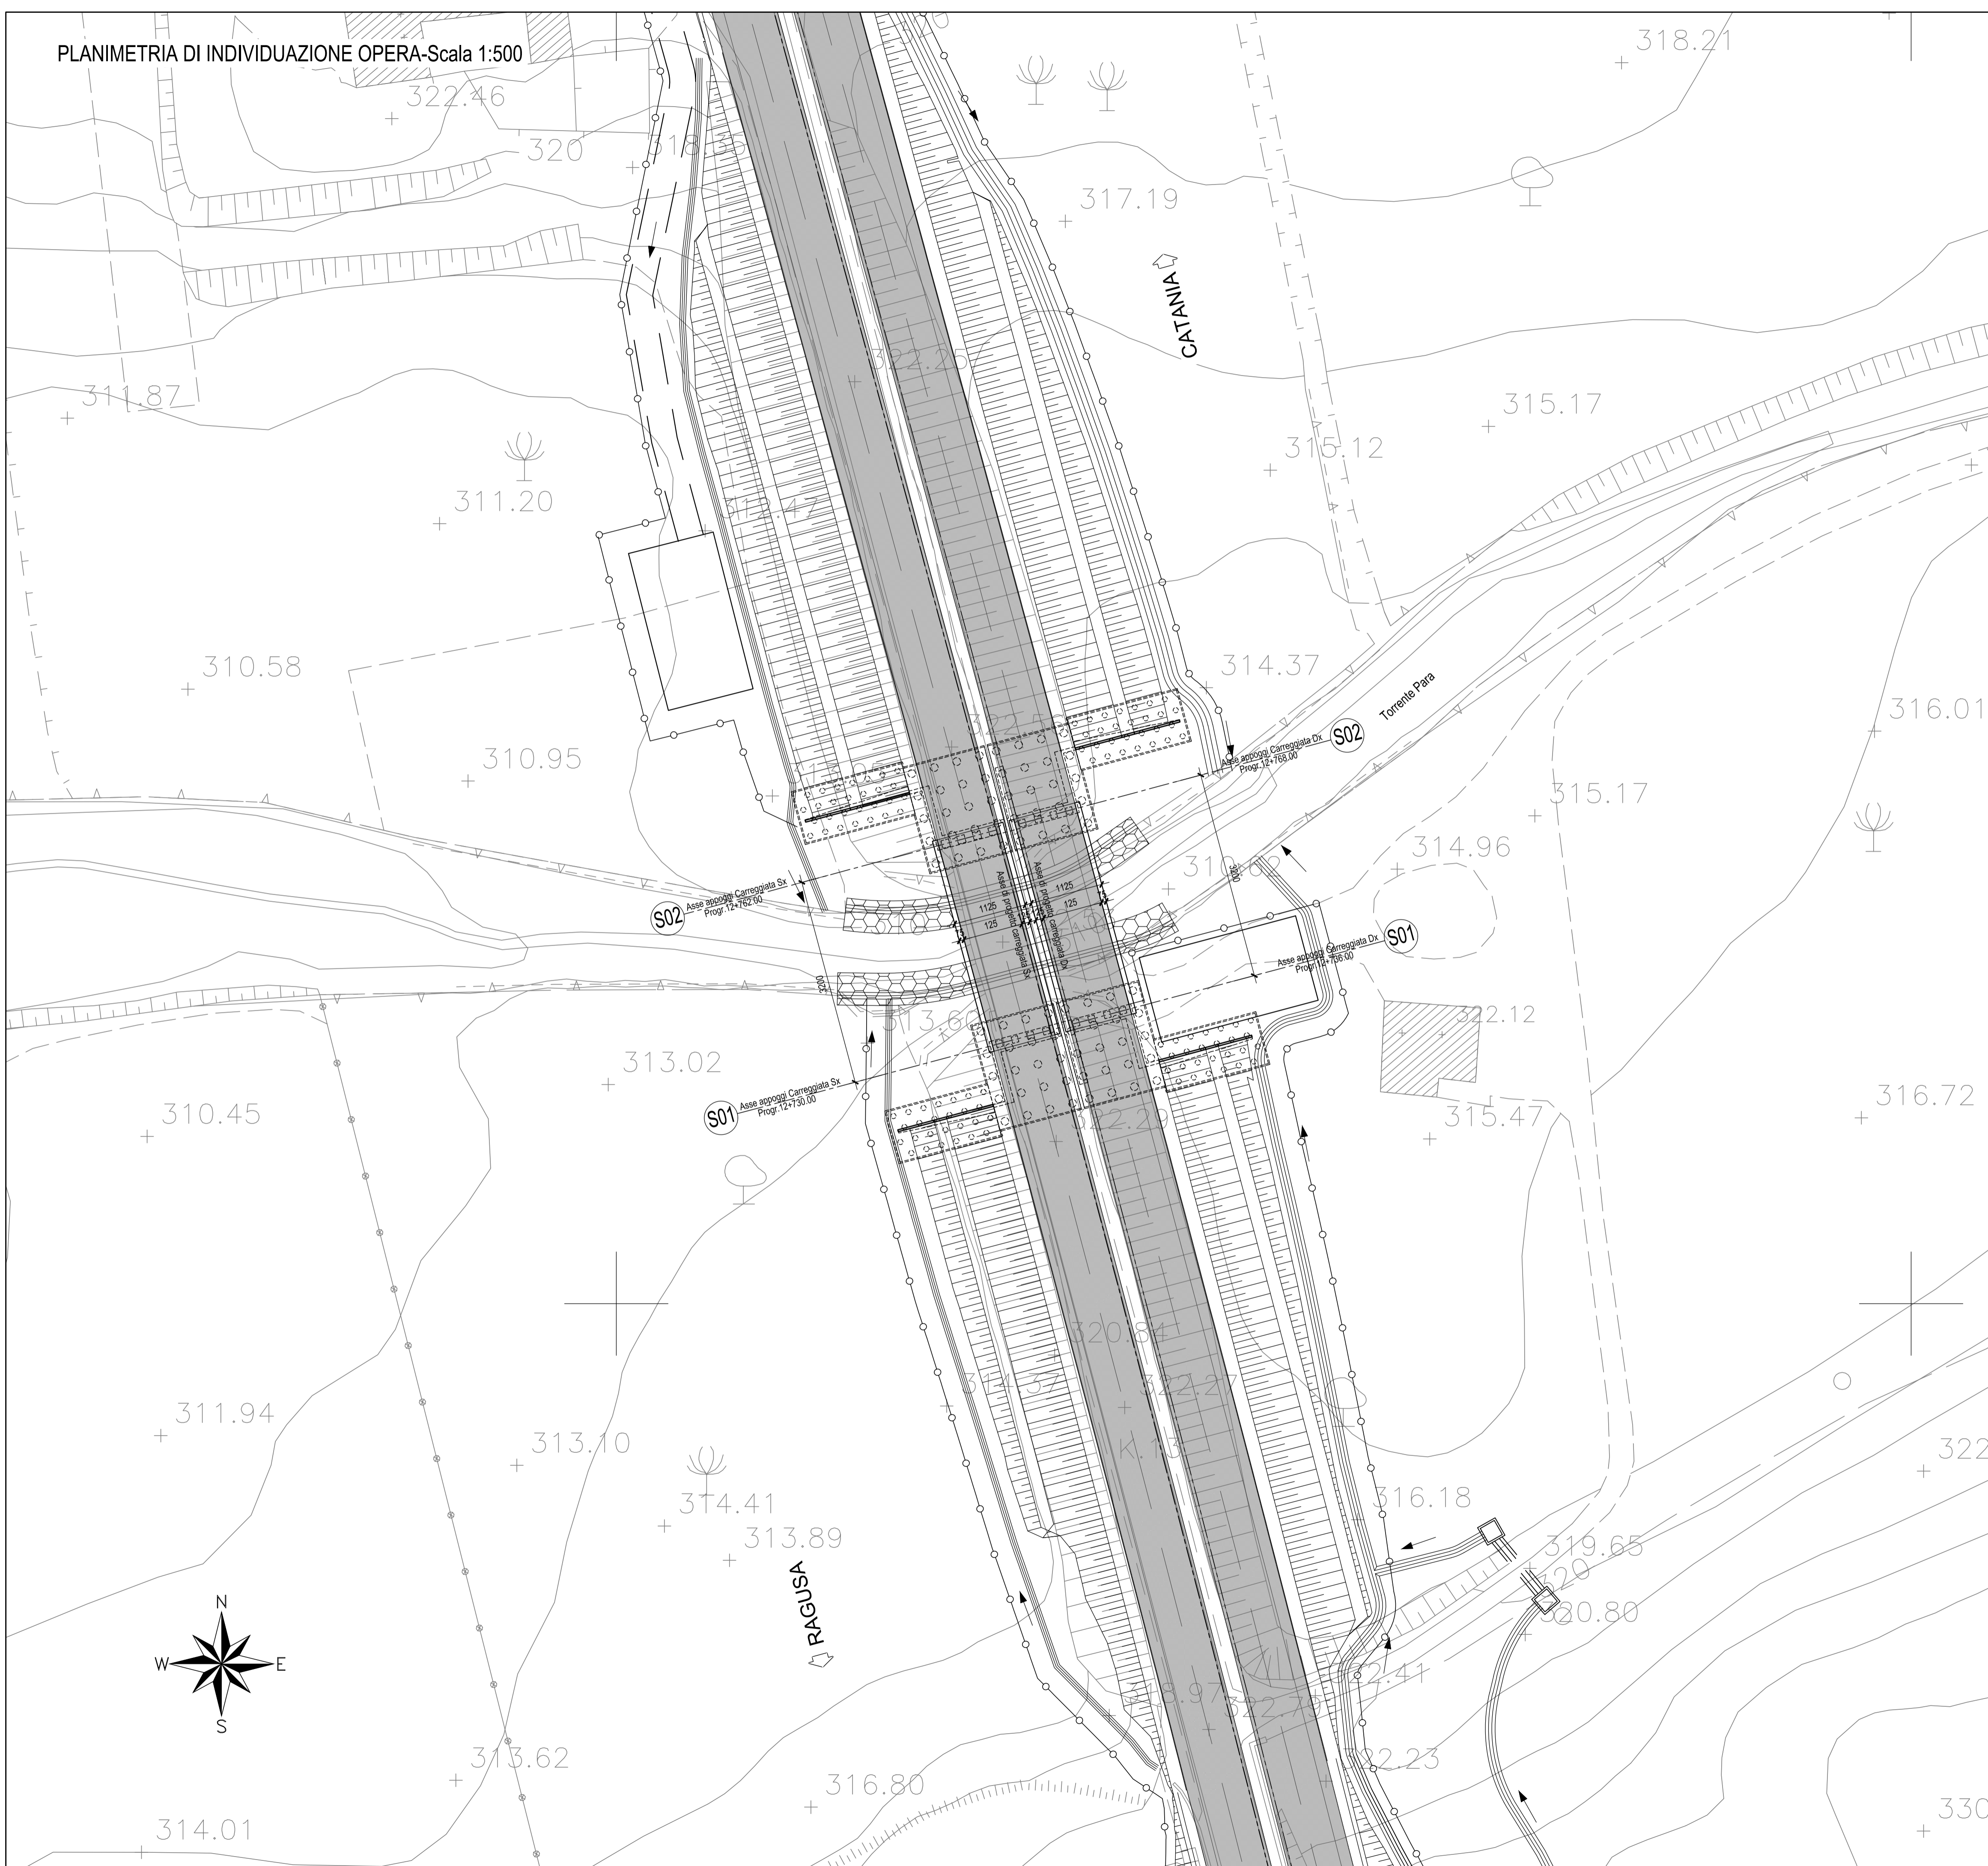

Direzione Progettazione e Realizzazione Lavori

**ITINERARIO RAGUSA-CATANIA**  
 Collegamento viario compreso tra lo Svincolo della S.S. 514 "di Chiaromonte" con la S.S. 115 e lo Svincolo della S.S. 194 "Ragusana"  
 LOTTO 1 - Dallo svincolo n. 1 sulla S.S. 115 (compreso) allo svincolo n. 3 sulla S.P. 5 (escluso)

**PROGETTO ESECUTIVO** COD. PA895

PROGETTAZIONE: ATI SINTAGMA - GP INGEGNERIA - COOPROGETTI - GDG - ICARIA - OMNISERVICE

<p><b>PROGETTISTA RESPONSABILE DELL'INTEGRAZIONE DELLE PRESTAZIONI SPECIALISTICHE:</b>                  Dott. Ing. Nando Granieri                  Ordine degli Ingegneri della Prov. di Perugia n° A351</p>	<p><b>IL GRUPPO DI PROGETTAZIONE:</b></p> <p><b>MANDATARIA:</b>                  Sintagma                  Dott. Ing. N. Granieri                  Dott. Ing. F. Durastanti                  Dott. Ing. V. Truffini                  Dott. Arch. A. Braochini                  Dott. Ing. L. Neri</p>
<p><b>IL GEOLOGO:</b>                  Dott. Geol. Marco Leonardi                  Ordine dei Geologi della Regione Lazio n° 1541</p>	<p><b>MANDANTI:</b></p> <p><b>GP INGENNERIA</b>                  Dott. Ing. G. Guadagni                  Dott. Ing. A. Signorelli                  Dott. Ing. E. Montanelli                  Dott. Ing. A. Bala</p> <p><b>COOPROGETTI</b>                  Dott. Arch. F. A. E. Crimi                  Dott. Ing. M. Panfili                  Dott. Arch. P. Ghivelli                  Dott. Ing. D. Pele</p> <p><b>GEOTECHNICAL DESIGN GROUP</b>                  Dott. Ing. D. Caraccioli                  Dott. Ing. S. Saccorini                  Dott. Ing. C. Consorti</p> <p><b>ICARIA</b>                  Dott. Ing. V. Rotisciani                  Dott. Ing. G. Pelli                  Dott. Ing. F. Maschioni</p> <p><b>OMNISERVICE</b>                  Dott. Ing. P. Agnello</p>
<p><b>IL COORDINATORE PER LA SICUREZZA IN FASE DI PROGETTAZIONE:</b>                  Dott. Ing. Ambrogio Spionelli                  Ordine degli Ingegneri della Provincia di Roma n° A35111</p>	<p><b>IL RESPONSABILE DI PROGETTO:</b>                  Dott. Ing. Luigi Mugo</p>

**OPERE D'ARTE MINORI**  
**ATTRAVERSAMENTO IDRAULICO AL KM 12+751**  
 Planimetria di individuazione opera

PROGETTO	LEV. PROG.	N. PROG.	NOME FILE	REVISIONE	SCALA:
LO408Z	E	2101	T01TM25STRP101	B	1:500
D					
C					
B	REVISIONE A SEGUITO DI RAPPORTO DI VERIFICA			NOVEMBRE 2021	M. Torno, A. Signorelli, N. Granieri
A	EMISSIONE			GIUGNO 2021	M. Torno, A. Signorelli, N. Granieri
REV.	DESCRIZIONE			DATA	REDATTO VERIFICATO APPROVATO