

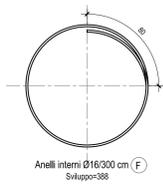
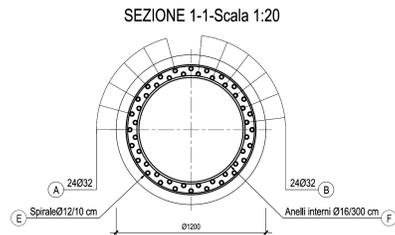



ARMATURA PALO Ø1200 (Spalla)-Scala 1:50

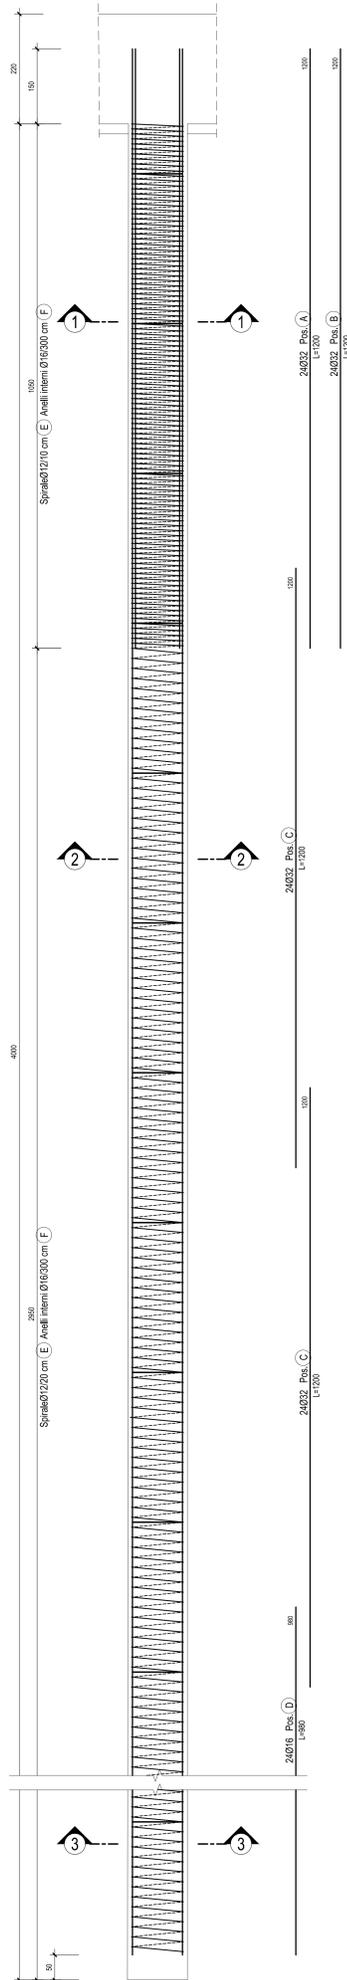


ARMATURA PALO Ø800 (Muri)-Scala 1:50

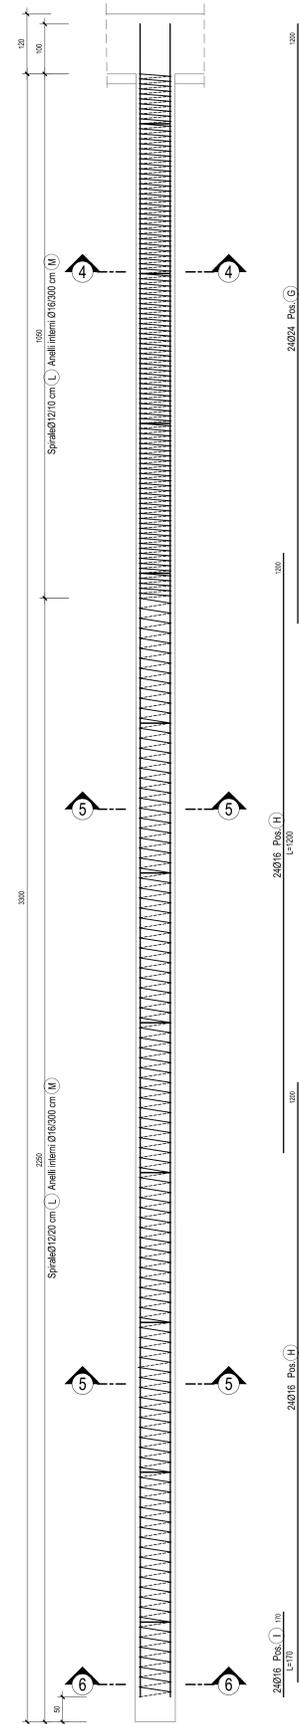



SEZIONE 4-4-Scala 1:20

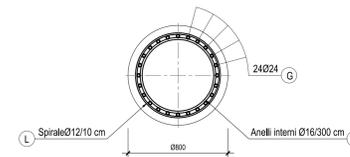

SEZIONE 5-5-Scala 1:20

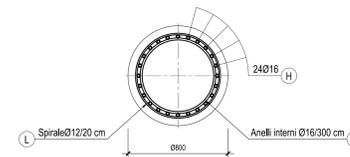

SEZIONE 6-6-Scala 1:20

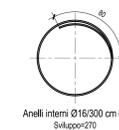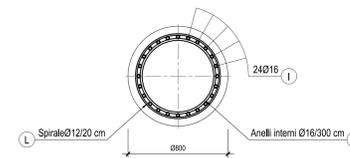

Nota: Per tabella materiali "T01EG04GENSC01"  
Nota: Ove non specificato lunghezza sovrapposizione 50Ø



**ITINERARIO RAGUSA-CATANIA**  
Collegamento viario compreso tra lo Svincolo della S.S. 514 "di Chiaramonte"  
con la S.S. 115 e lo Svincolo della S.S. 194 "Ragusana"  
LOTTO 1 - Dallo svincolo n. 1 sulla S.S. 115 (compreso) allo svincolo n. 3 sulla S.P. 5 (escluso)

PROGETTO ESECUTIVO COD. PA895

PROGETTAZIONE: ATI SINTAGMA - GP INGEGNERIA - COOPROGETTI - GDG - ICARIA - OMNISERVICE

PROGETTISTA RESPONSABILE DELL'INTEGRAZIONE DELLE PRESTAZIONI SPECIFICAZIONE:	IL GRUPPO DI PROGETTAZIONE:

<b>IL GEOLOGO:</b> Dott. Geol. Marco Leonardi Ordine dei Geologi della Regione Lazio n° 1541	<b>IL COORDINATORE PER LA SICUREZZA IN FASI DI PROGETTAZIONE:</b> Dott. Ing. Ambrogio Signorini Ordine degli Ingegneri della Provincia di Roma n° A35111
<b>VISTO IL RESPONSABILE DEL PROCEDIMENTO</b> Dott. Ing. Luigi Mupo	<b>IL RESPONSABILE DI PROGETTO:</b> 

OPERE D'ARTE MINORI  
ATTRaversamento IDRAULICO AL KM 12+751  
Armatura pali - Spalle e muri d'ala

PROGETTO	NOVE FILE	REVISIONE	SCALA:
LIV. PROJ. N. PROJ. 1071/2023/0601/1/0	CODICE ELAB. T01TM25STRAR11	[B]	1:50/20
D			
C			
B	REVISIONE A SEGUITO DI RAPPORTO DI VERIFICA	10/04/2023 M. Diavoli A. Diavoli N. Diavoli	
A	EMISSIONE	04/04/2021 M. Diavoli A. Diavoli N. Diavoli	
REV.	DESCRIZIONE	DATA	REDATTO VERIFICATO APPROVATO