


FASI REALIZZATIVE
SCALA 1:200


FASE 1

- realizzazione opera provvisoriale a monte, ai lati del tombino esistente (asse dx e asse sx)
- scavo a monte
- realizzazione tombino di monte
- rinterro
- realizzazione rilevato stradale

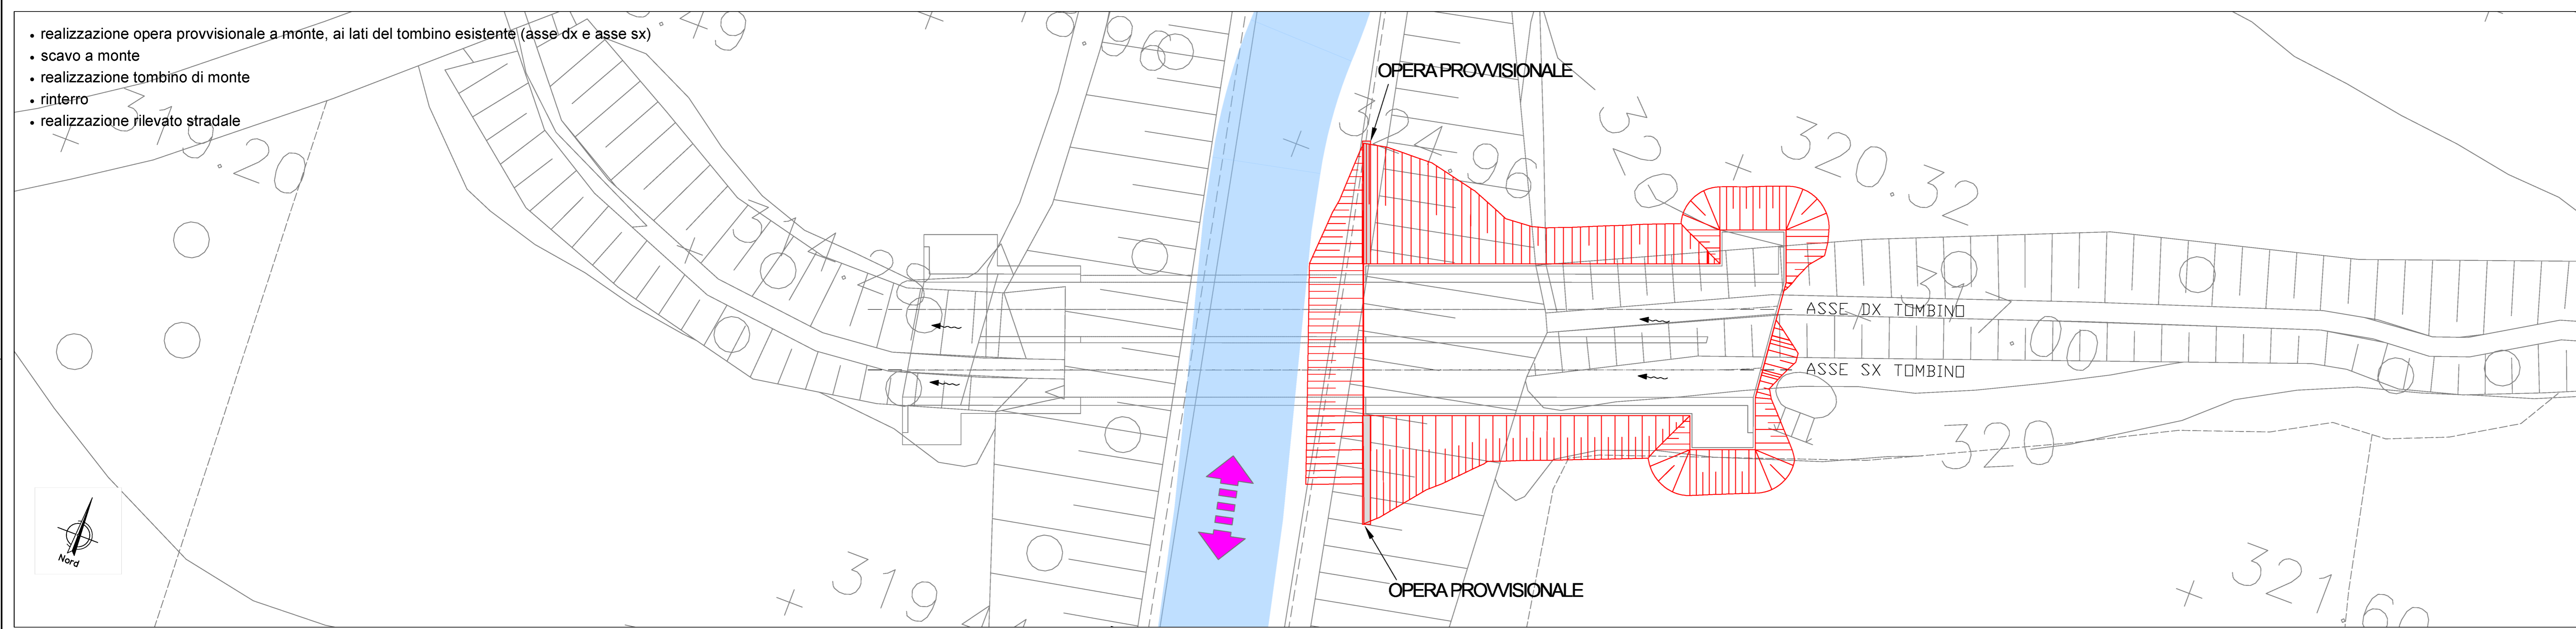

FASE 2

- deviazione di traffico sulla nuova semicarreggiata
- realizzazione opera provvisoriale a valle, ai lati del tombino esistente (asse dx e asse sx)
- scavo a valle
- realizzazione tombino di valle
- rinterro
- completamento rilevato stradale

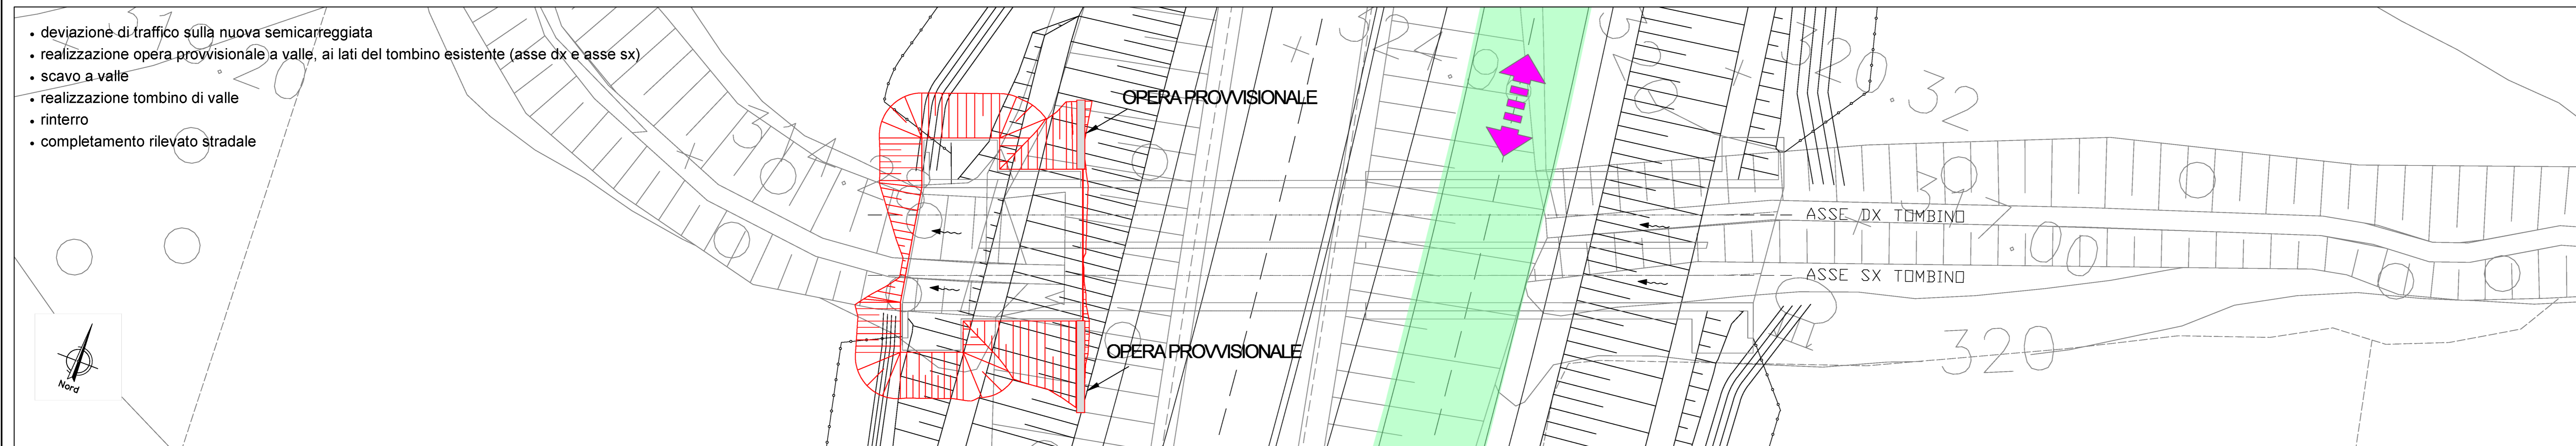

sanas
GRUPPO FS ITALIANE
Direzione Progettazione e Realizzazione Lavori

ITINERARIO RAGUSA-CATANIA
Collegamento viario compreso tra lo Svincolo della S.S. 514 "di Chiamaronte" con la S.S. 115 e lo Svincolo della S.S. 194 "Ragusana"
LOTTO 1 - Dallo svincolo n. 1 sulla S.S. 115 (compreso) allo svincolo n. 3 sulla S.P. 5 (escluso)

PROGETTO ESECUTIVO COD: PA895

PROGETTAZIONE: ATI SINTAGMA - GP INGEGNERIA - COOPROGETTI-GDG- ICARIA - OMNISERVICE

GRUPPO DI PROGETTAZIONE:

PROGETTISTA RESPONSABILE DELL'INTEGRAZIONE DELLE PRESTAZIONI SPECIALISTICHE:
 Dott. Ing. Nando Granieri
 Ordine degli Ingegneri della Prov. di Perugia n° 4351

GRUPPO DI PROGETTAZIONE:

PROGETTISTA RESPONSABILE: Sintagma


MANDANTI:


IL GEOLOGO:
 Dott. Geol. Marco Leonardi
 Ordine dei Geologi della Regione Lazio n° 1541

IL COORDINATORE PER LA SICUREZZA IN FASE DI PROGETTAZIONE:
 Dott. Ing. Ambrogio Signorelli
 Ordine degli Ingegneri della Provincia di Roma n° 435111

IL RESPONSABILE DEL PROCEDIMENTO:
 Dott. Ing. Luigi Mupo

IL RESPONSABILE DEL PROGETTO:
 Dott. Ing. Danilo Pelle
 Sezione all'Albo n° A-2808
 Ordine degli Ingegneri della Provincia di Palermo n° 435111

OPERE D'ARTE MINORI
TOMBINO DOPPIO SCATOLARE - PROLUNGAMENTO ESISTENTE AL KM 16+123
 Pianta scavi e opere provvisoriale - tav. 1/2

PRODOTTO	LV. MOD.	N. MOD.	NOME FILE	REVISIONE	SCALA:
LQ408Z	E	2101	T01TM30STRP01	B	1:200

REVISIONE	REDAZIONE	VERIFICAZIONE	APPROVAZIONE
D			
C			
B	REVISIONE PER ISTRUTTORIA ANAS	SETTEMBRE 2021	INDICAZIONE
A	EMMISSIONE	GIUGNO 2021	INDICAZIONE
REV.	DESCRIZIONE	DATA	REDAZIONE VERIFICAZIONE APPROVAZIONE