



PROFILO
Scala 1:1000

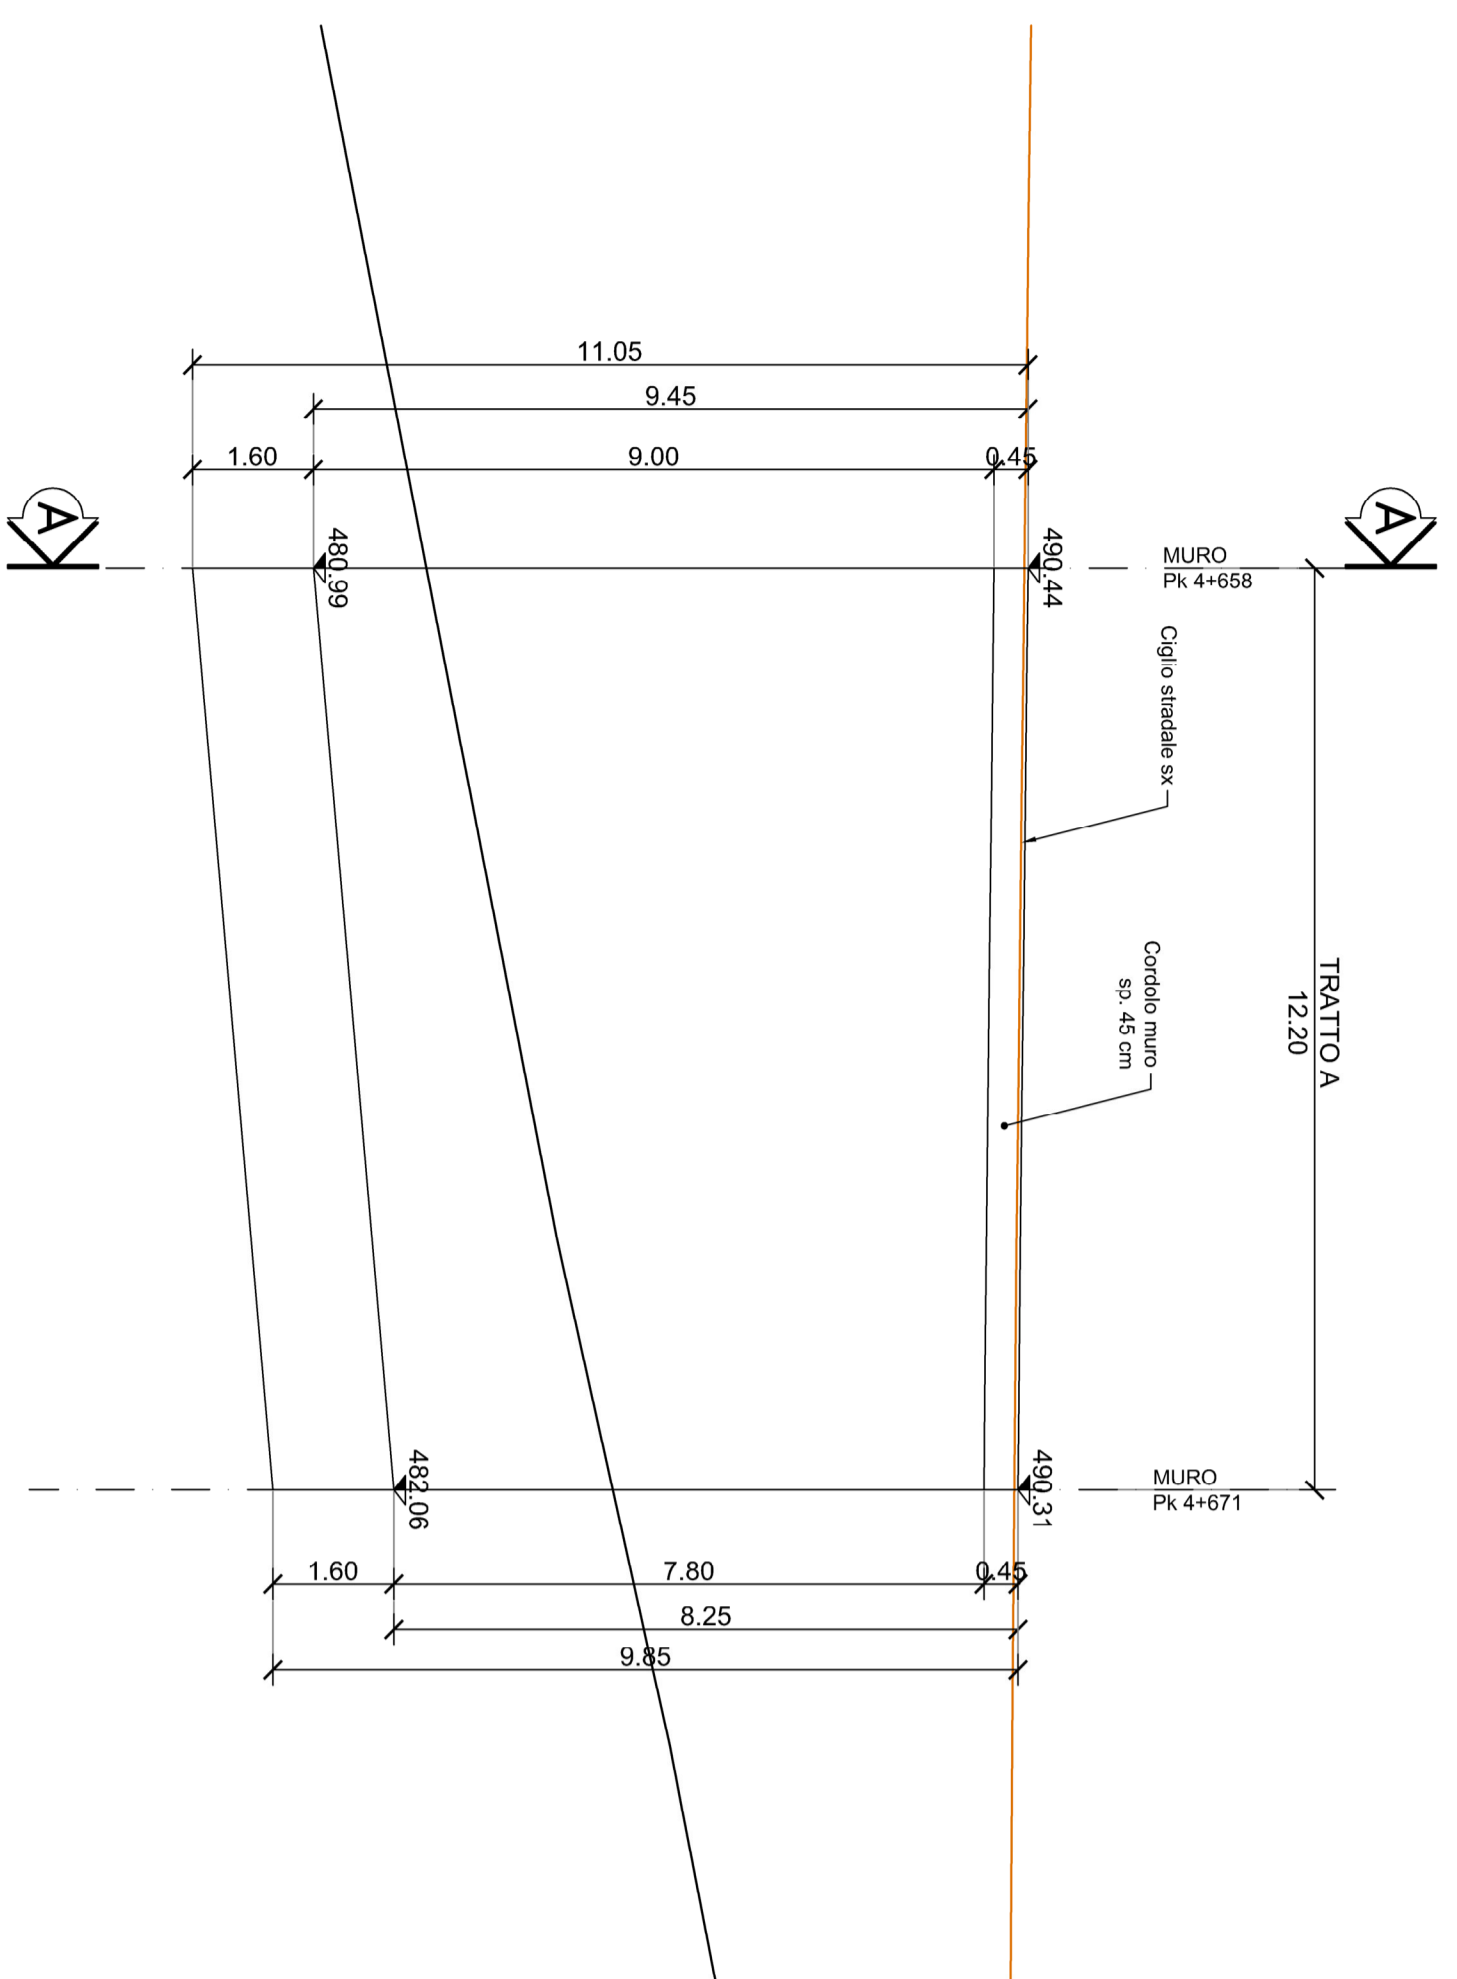

RAGUSA

CATANIA

SEZIONE A - A, rigo 1:50

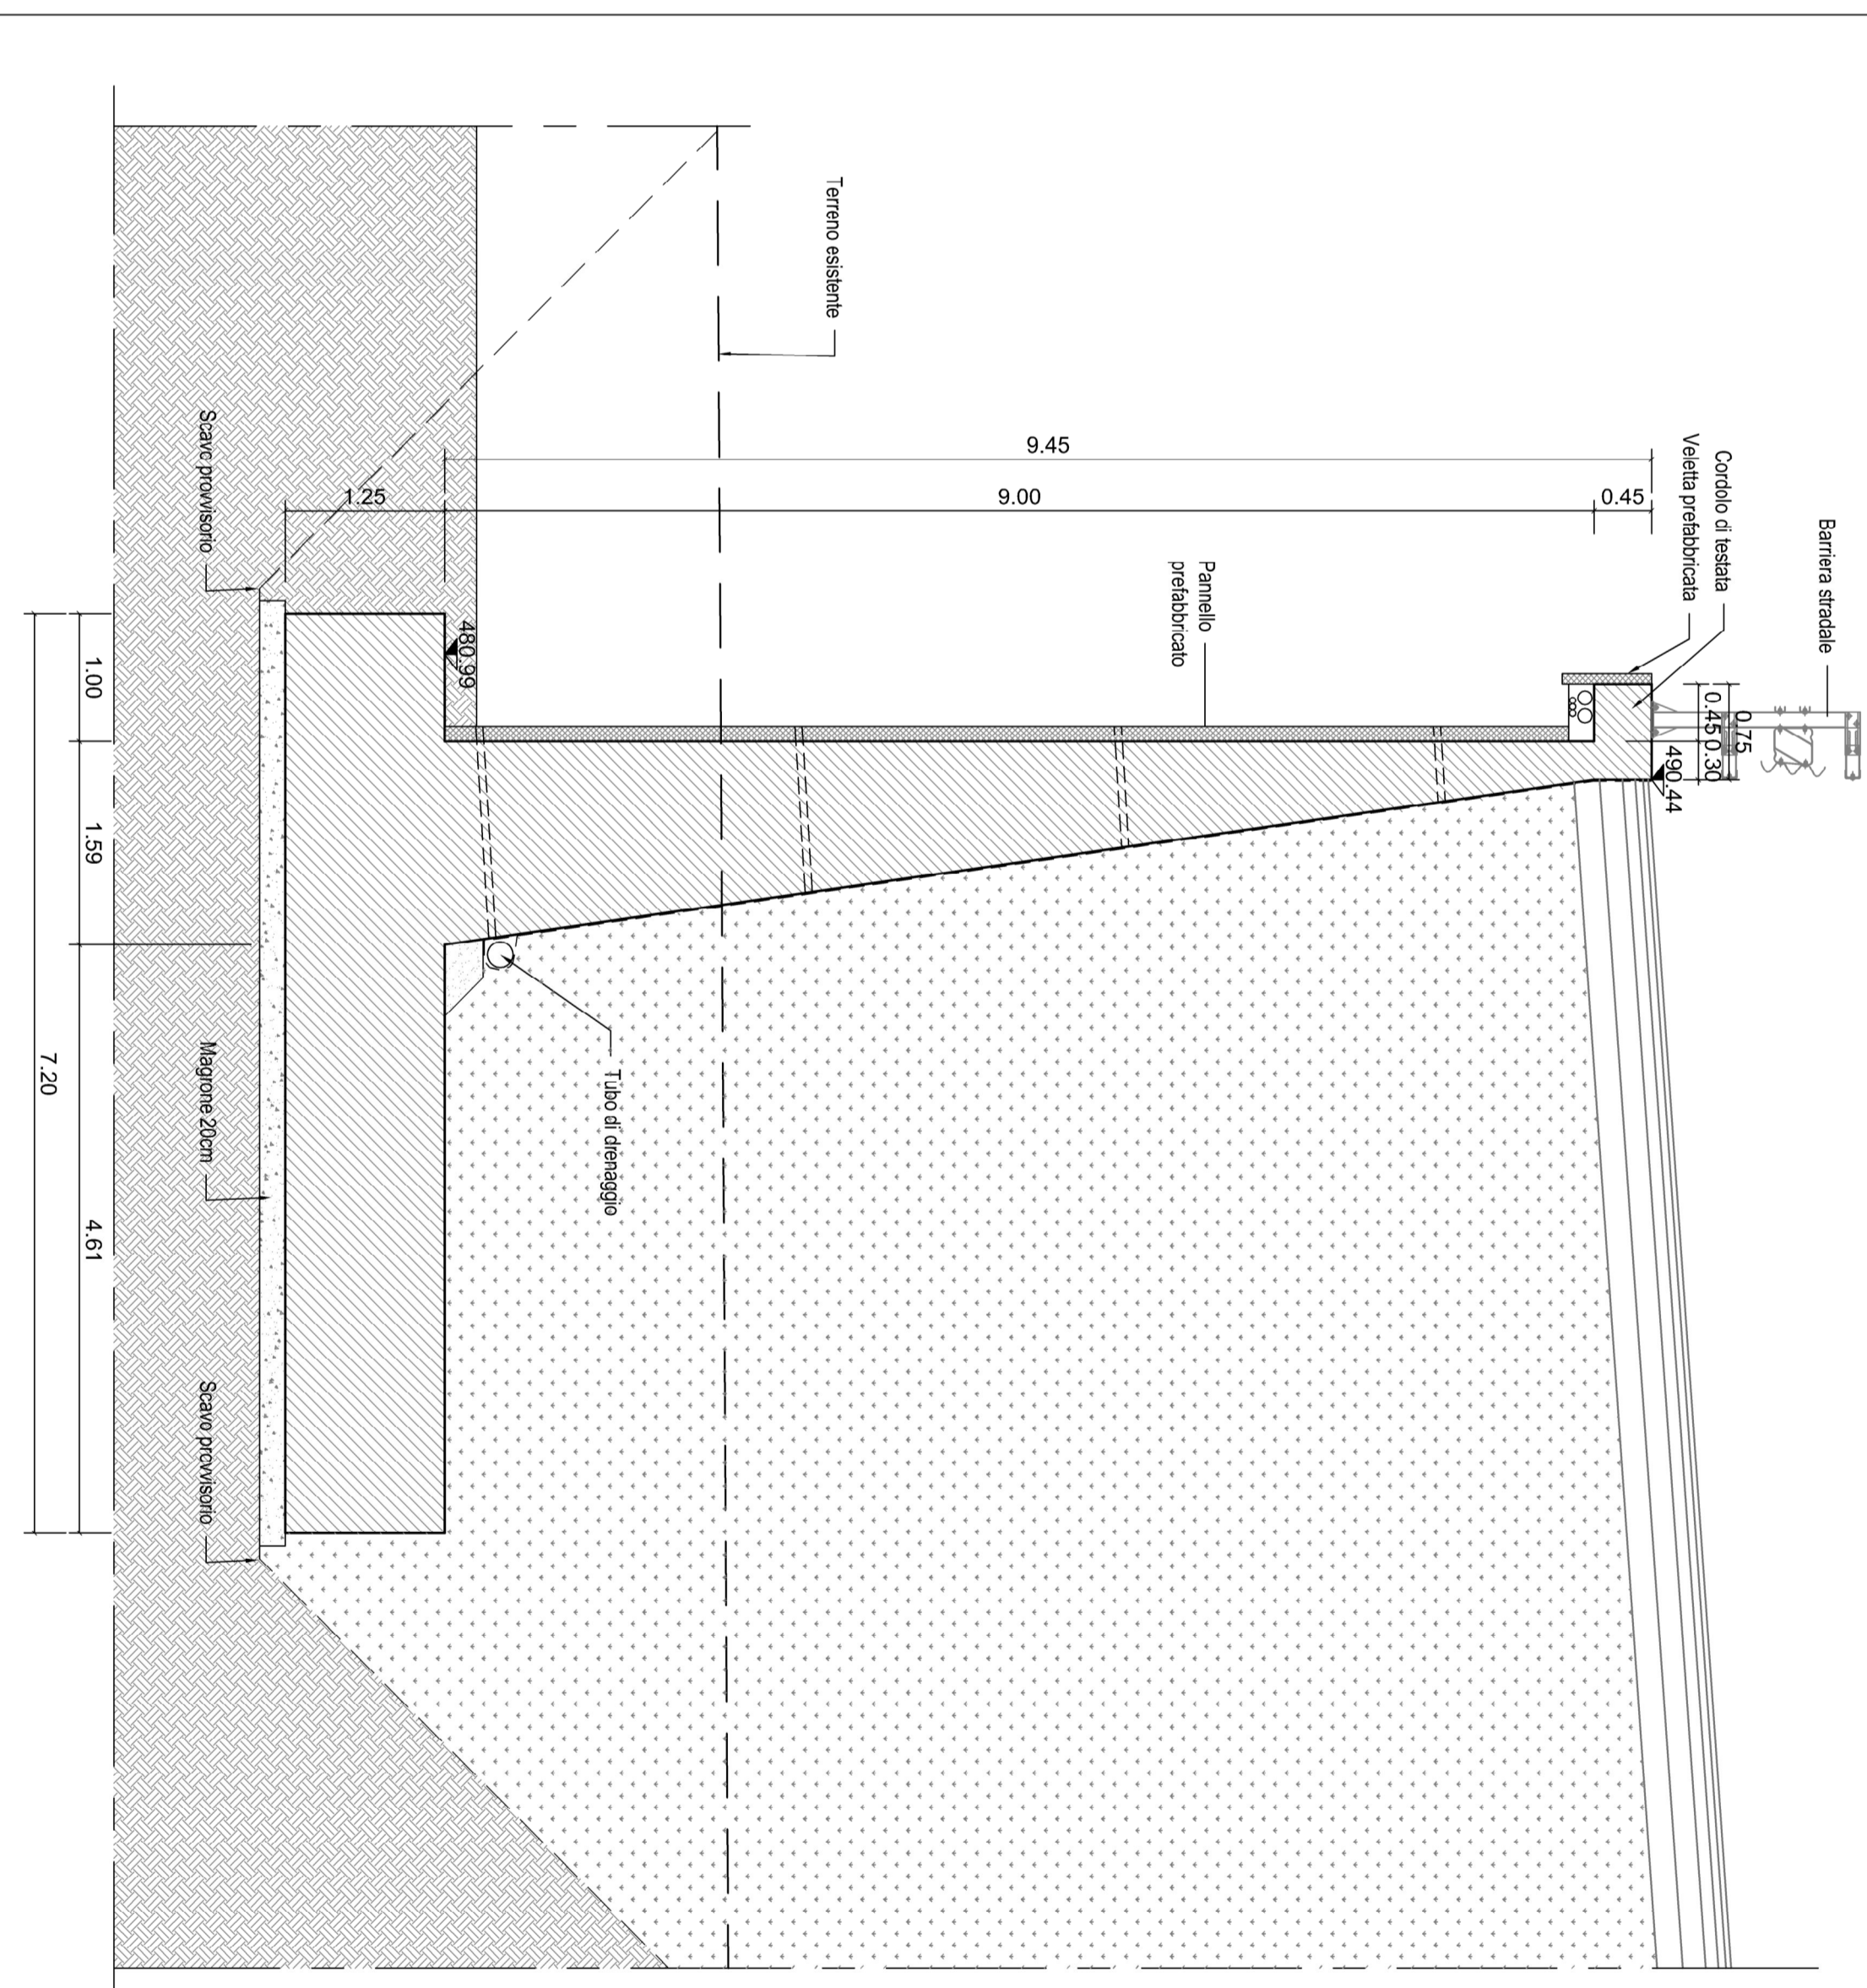

NOTA:
• Per i particolari costruttivi fare riferimento all'elaborato T01OS00STR0T01



Direzione Progettazione e Realizzazione Lavori

ITINERARIO RAGUSA-CATANIA
Collegamento viario compreso tra lo Svincolo della S.S. 514 "di Chiaromonte" con la S.S. 113 e lo Svincolo della S.S. 194 "Ragusa" con la S.S. 115 (compreso) allo Svincolo n. 3 sulla S.P. 3 (escluso)

PROGETTO ESECUTIVO








OPERE DI SOSTEGNO
MURI IN C.A. - Muro di sostegno al km 4+658 al km 4+671
PLANIMETRIA E PROFILO

REVISIONE	DATA	REDAZIONE	VERIFICA	APPROVATO
A				
B				
C				
D				
E				