



NOTA:  
 • Per i particolari costruttivi fare riferimento all'elaborato TO10S005TRPDT01

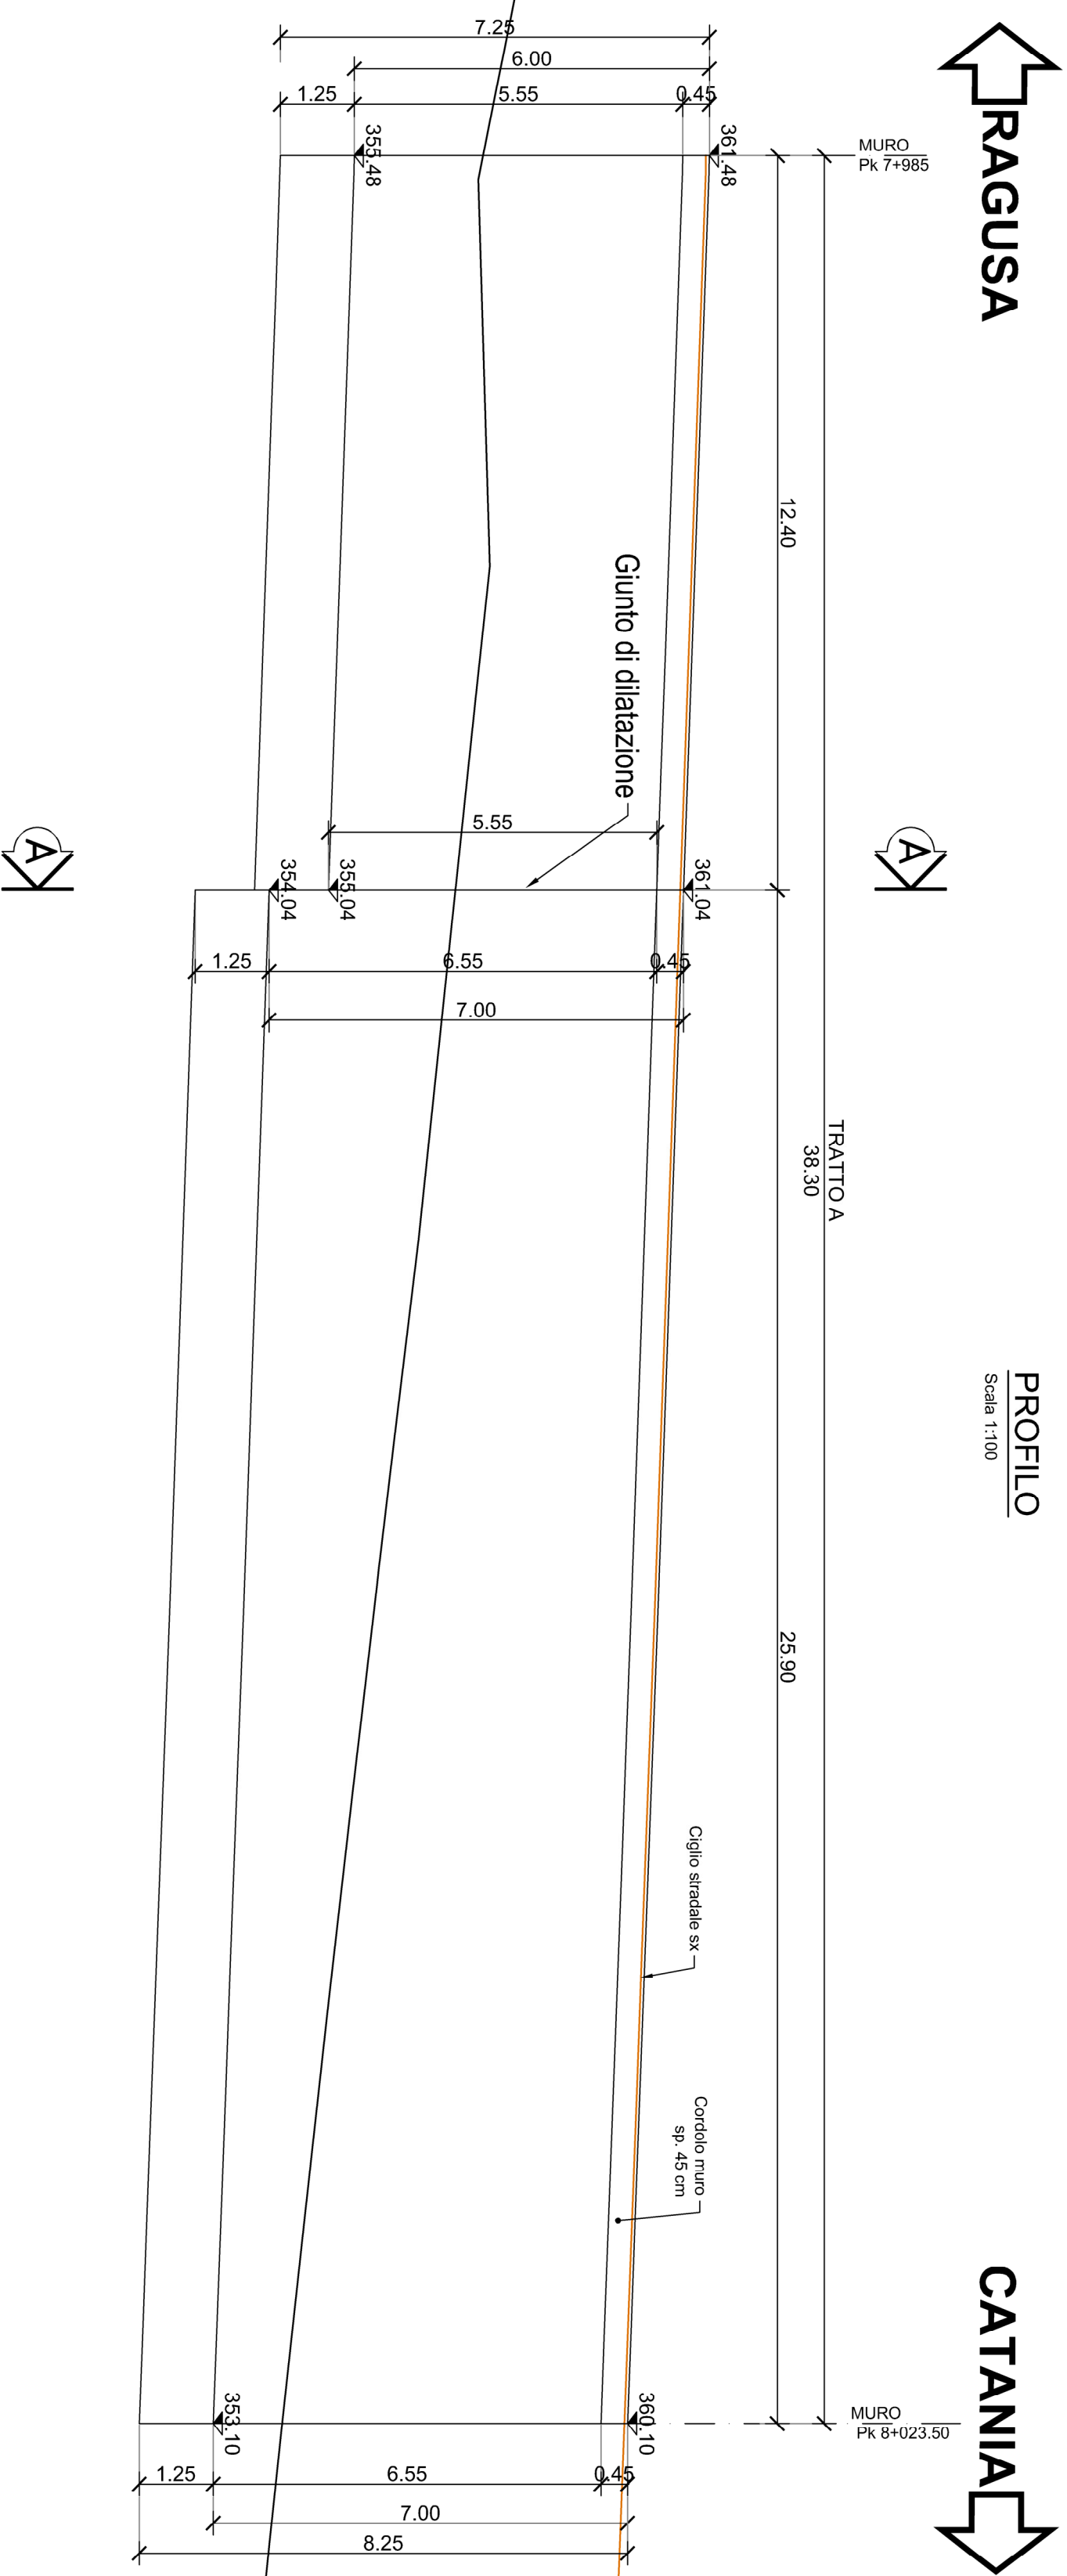

SEZIONE A - A, tipo 1:30

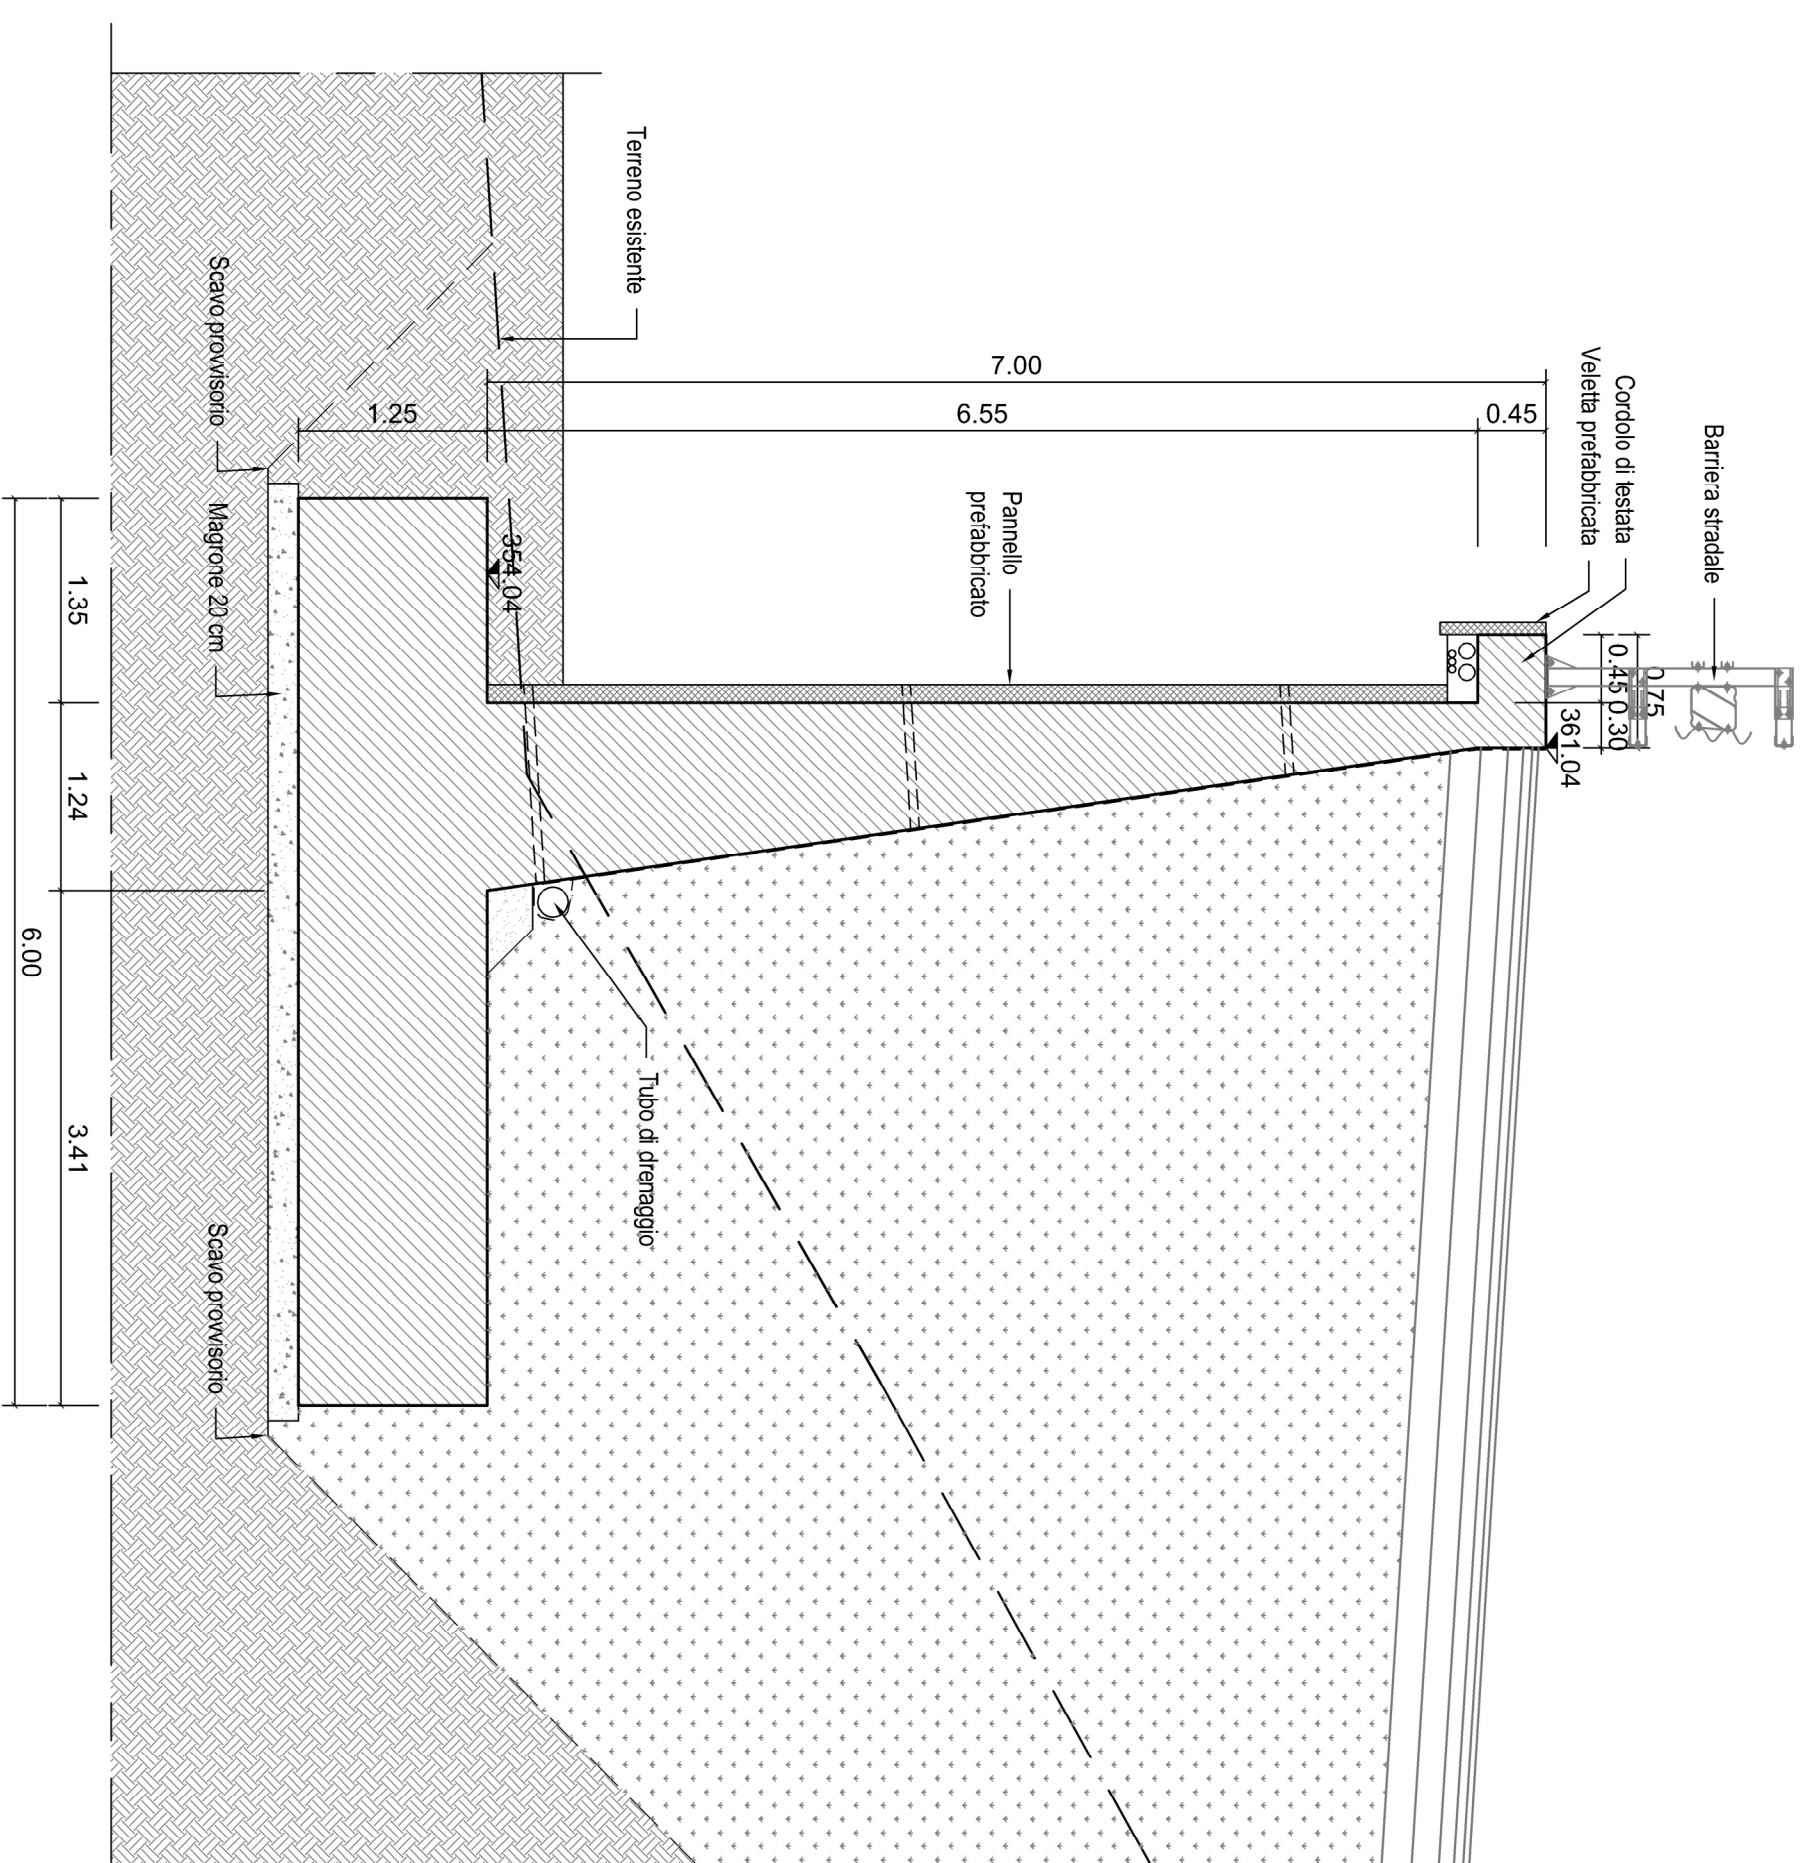

**ITINERARIO RAGUSA-CATANIA**  
 Collegamento viario compreso tra lo Svincolo della S.S. 514 "di Chiaromonte" con la S.S. 113 e lo Svincolo della S.S. 194 "Ragusea"  
 LOTTO 1 - Dello Svincolo n. 1 Sulle S.S. 113 (compreso) allo Svincolo n. 3 Sulle S.P. 3 (escluso)

**PROGETTO ESECUTIVO** con PA895

PROGETTAZIONE: ATI SIVACQUA - GINIGENERA - COOPROGETTI - GOG - ICARPA - OMSERVICE

OPERE DI SOSTEGNO  
 MURI IN C.A. - Muro di sostegno al km 7+985 al km 8+023.50  
 PLANIMETRIA E PROFILO

CONTO PROGETTO	NOI FILE	REVISIONE	SCALA
1010821	10105105TRPDT01	G	1:500/20/100
A	EMMISSIONE	REVISIONE	APPROVATO
