
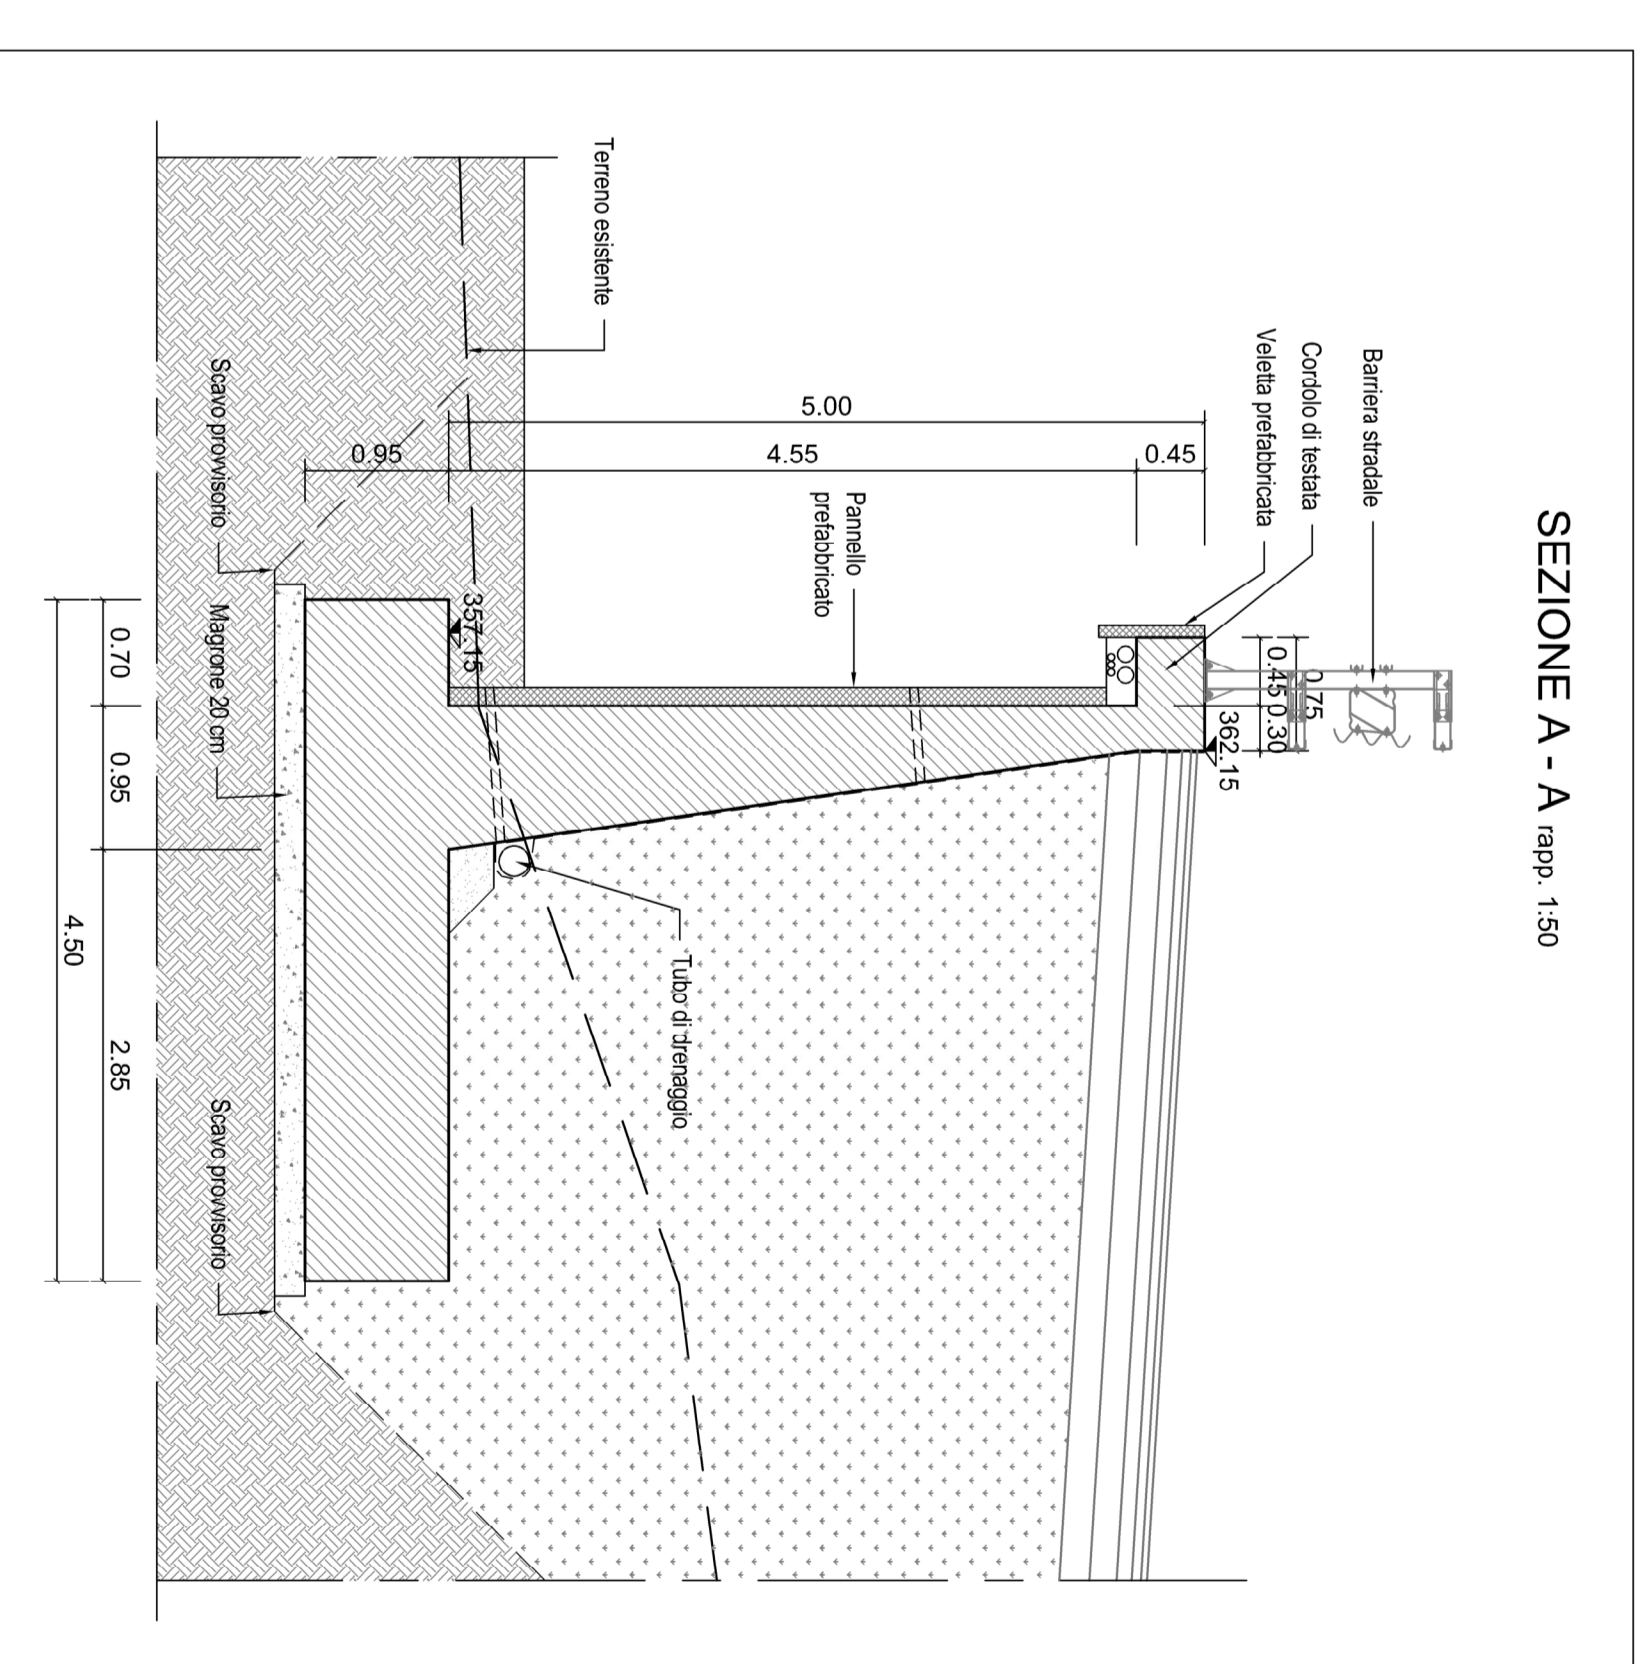


↑ RAGUSA

PROFILO
Scala 1:100

↑ CATANIA

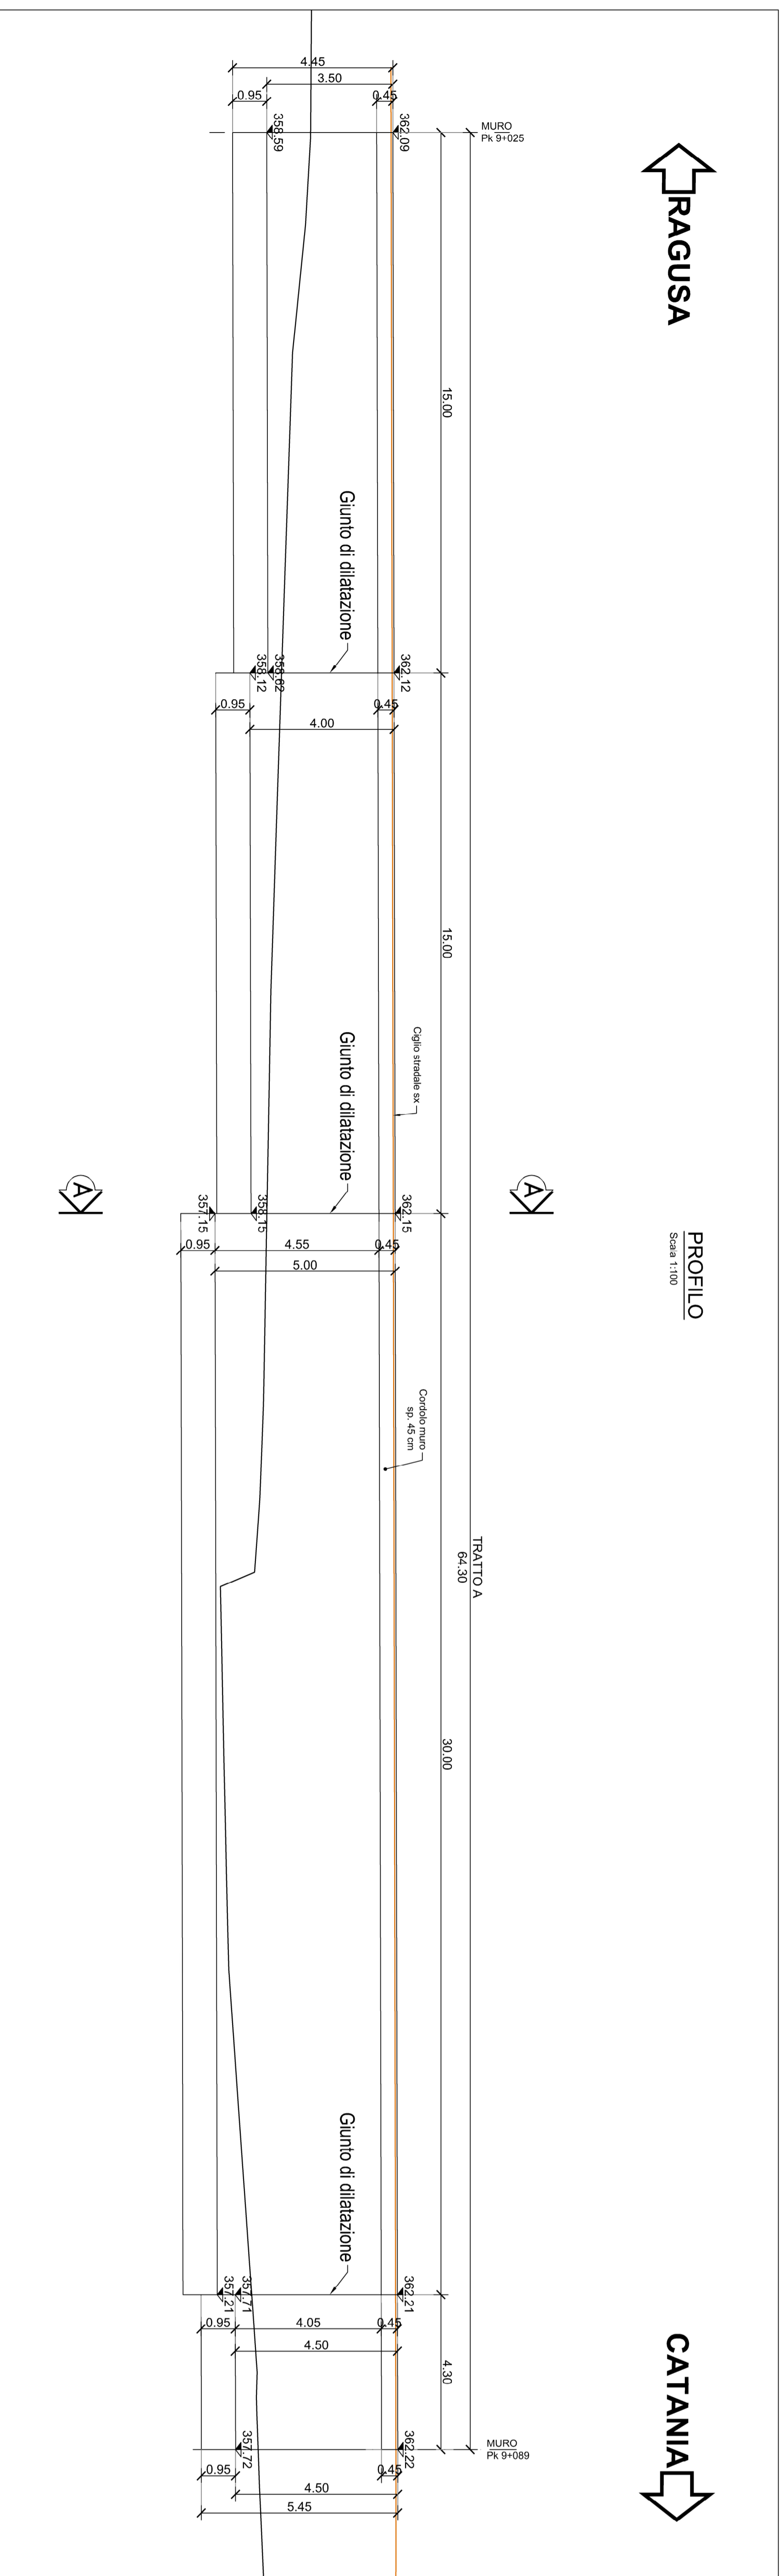

NOTA:
• Per i particolari costruttivi fare riferimento all'elaborato T010S00STRD101



ITINERARIO RAGUSA-CATANIA

Collegamento viario compreso tra lo Svincolo della S.S. 514 "di Chiaromonte" con la S.S. 113 e lo Svincolo della S.S. 194 "Ragusa" con la S.S. 115 (compreso) allo Svincolo n. 3 sulla S.S. 115 (escluso)

PROGETTO ESECUTIVO

PROGETTAZIONE: ATI SIVACQUA - GINIGENERA - COPROGETTI - GOG - ICARA - GMSERVICE


MURI IN C.A. - Muro di sostegno al km 9+025 al km 9+089
PLANIMETRIA E PROFILO

COGNOME PROGETTO	NUMERO	REVISIONE	SCALA
LO10BZ1	2101	G	1:500/20/100

REVISIONE	DATA	REDAZIONE	VERIFICAZIONE	APPROVAZIONE
