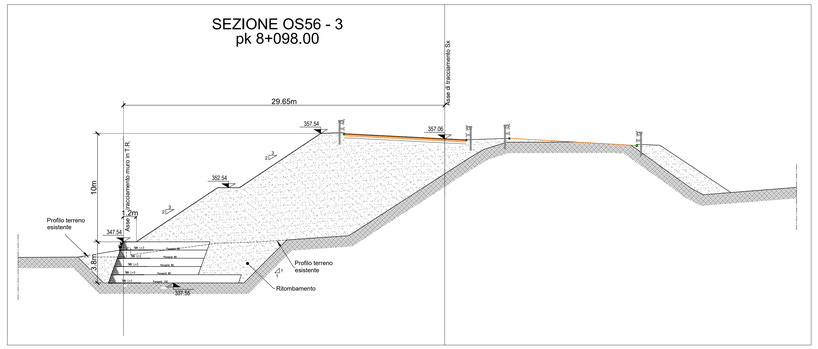

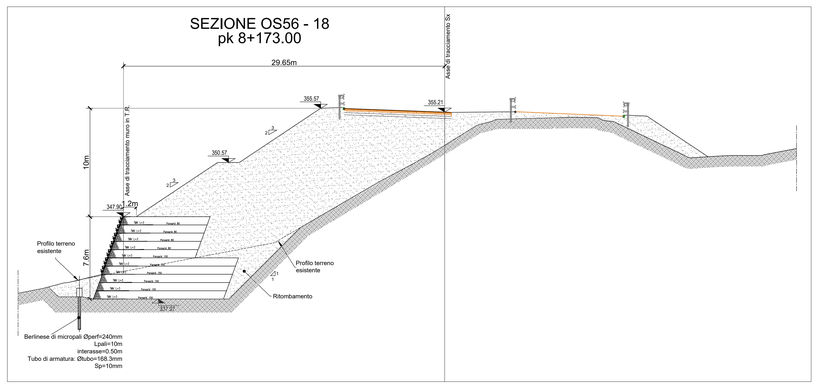

anas
GRUPPO FS ITALIANE

Direzione Progettazione e Realizzazione Lavori

ITINERARIO RAGUSA-CATANIA

Collegamento viario compreso tra lo Svincolo della S.S. 514 "di Chiaramonte" con la S.S. 115 e lo Svincolo della S.S. 194 "Ragusana"

LOTTO 1 - Dallo svincolo n. 1 sulla S.S. 115 (compreso) allo svincolo n. 3 sulla S.P. 5 (escluso)

PROGETTO ESECUTIVO — COD. PA895

PROGETTAZIONE: ATI SINTAGMA - GP INGEGNERIA - COOPROGETTI -GDG - ICARIA - OMNISERVICE

PROGETTISTA RESPONSABILE DELL'INTEGRAZIONE DELLE PRESTAZIONI SPECIALISTICHE:
Dott. Ing. Nando Granieri
Ordine degli Ingegneri della Prov. di Perugia n° A351

IL GEOLOGO:
Dott. Geol. Marco Leonardi
Ordine dei Geologi della Regione Lazio n° 1541

IL COORDINATORE PER LA SICUREZZA IN FASE DI PROGETTAZIONE:
Dott. Ing. Ambrogio Signorelli
Ordine degli Ingegneri della Provincia di Roma n° A35111

VISTO IL RESPONSABILE DEL PROCEDIMENTO
Dott. Ing. Luigi Mupo

IL GRUPPO DI PROGETTAZIONE:

MANDATARIA: Sintagma

MANDANTI: GP Ingegneria; Consorzio Stabile Cooprogetti; Geotecnica Italia Coop; Icaria; Omniservice

Dott. Ing.	N.Granieri	Dott. Ing.	M.Abram
Dott. Ing.	F.Durastanti	Dott. Ing.	F. Pambianco
Dott. Ing.	V. Truffini	Dott. Ing.	M.Briganti Botta
Dott. Arch.	A.Bianchini	Dott. Ing.	L.Gagliardini
Dott. Ing.	L.Nani	Dott. Geol.	G.Carsaghini
Dott. Arch.	E.A.E.Crimi	Dott. Ing.	I. Ragnacci
Dott. Ing.	A. Signorelli	Dott. Arch.	G.Guadalfa
Dott. Arch.	P.Granelli	Archiect.	M.Di Liserio
Dott. Ing.	D.Pelle		
Dott. Ing.	G.Carlacchini	Dott. Ing.	F.Aloe
Dott. Ing.	S.Bacconi	Dott. Ing.	A.Salvemini
Dott. Ing.	C.Consorti		
Dott. Ing.	V.Rotisciani	Dott. Ing.	G.Venni Supplizi
Dott. Ing.	D.Puliti	Dott. Ing.	V.Piuono
Dott. Ing.	F.Macchioni	Geom.	C.Sugaroni
Dott. Ing.	P.Agnello		

IL RESPONSABILE DI PROGETTO:
Dott. Ing. Nando Granieri — Ordine degli Ingegneri della Provincia di Perugia n° A351

OPERE DI SOSTEGNO
Muro in T.R. di sottoscarpa dal km 8+085 al km 8+285.02 - Carreggiata sinistra
Sezioni trasversali

CODICE PROGETTO				NOME FILE	REVISIONE	SCALA:
PROGETTO	LIV. PROG.	N. PROG.		T01OS56STRSZ01.dwg		
LO408Z	E	2101	CODICE ELAB.	T01OS56STRSZ01	A	1:200

REV.	DESCRIZIONE	DATA	REDATTO	VERIFICATO	APPROVATO
D					
C					
B					
A	EMISSIONE	GIUGNO 2021	A. Loffredo	A. Signorelli	N. Granieri