


Pianta
Scala 1:100

CATANIA


RAGUSA

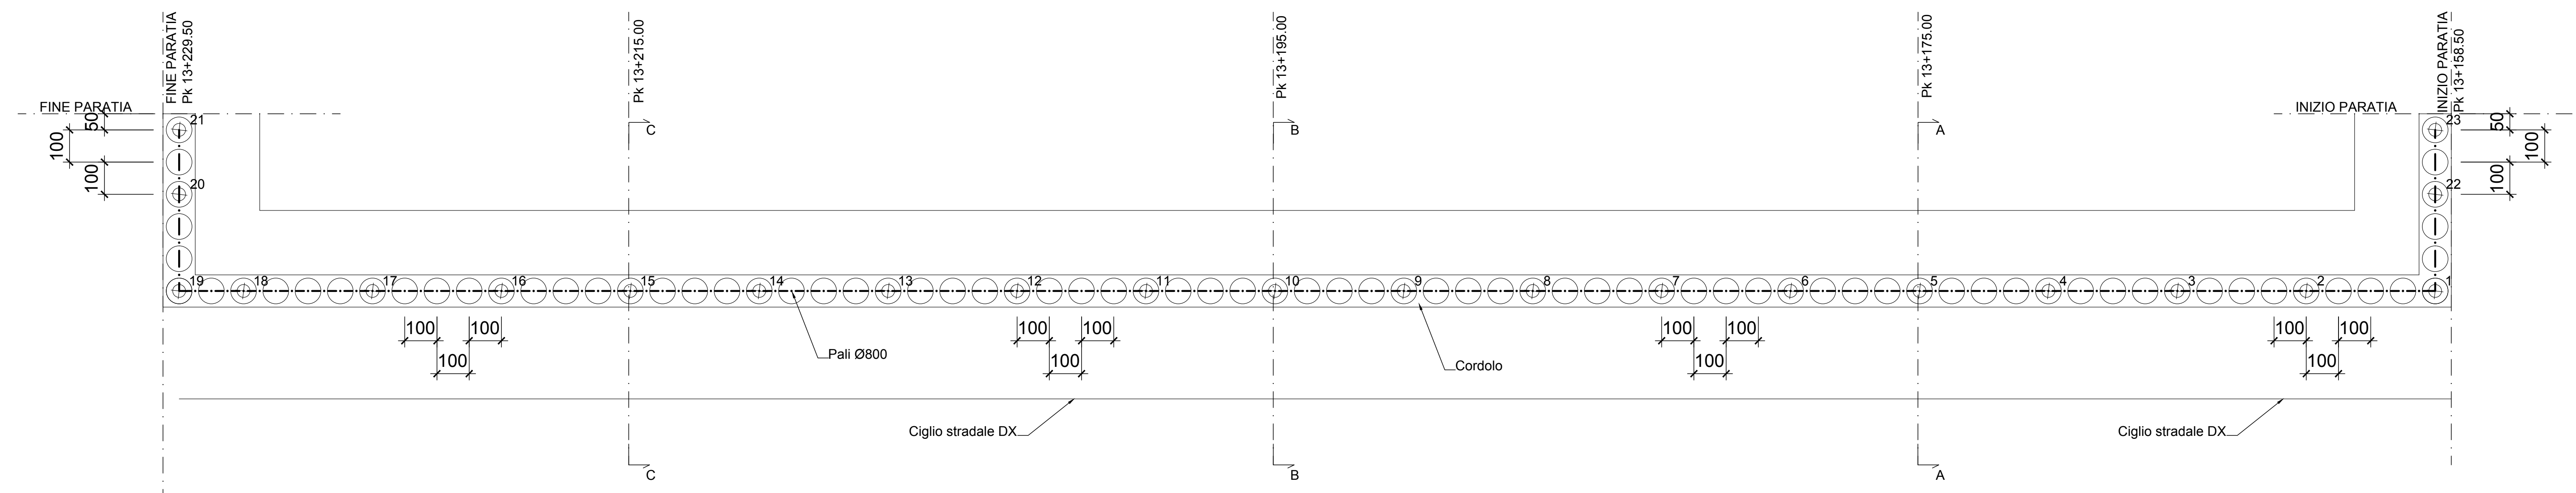

Prospetto
Scala 1:100

CATANIA

RAGUSA

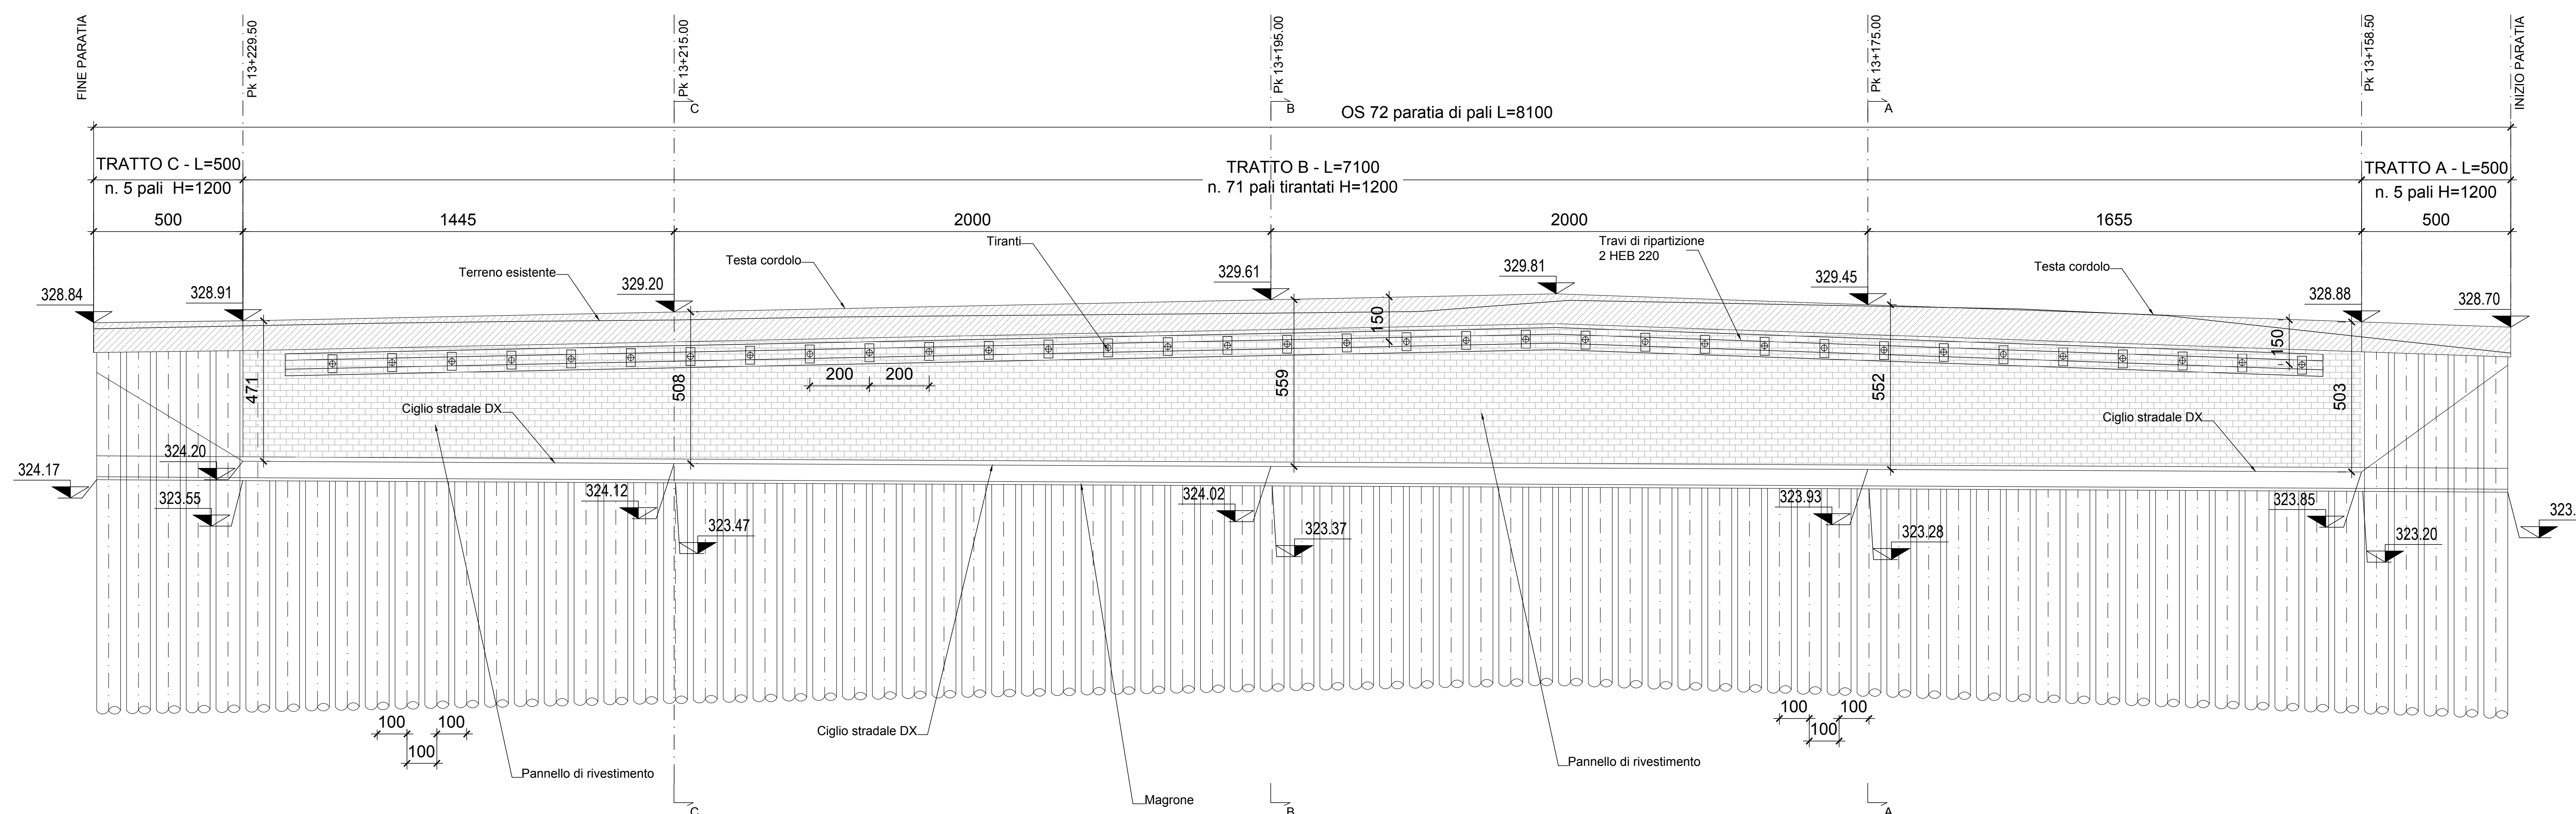

sanas
GRUPPO FS ITALIANE
Direzione Progettazione e Realizzazione Lavori

ITINERARIO RAGUSA-CATANIA
Collegamento viario compreso tra lo Svincolo della S.S. 514 "di Chiaramonte" con la S.S. 115 e lo Svincolo della S.S. 194 "Ragusana"
LOTTO 1 - Dallo svincolo n. 1 sulla S.S. 115 (compreso) allo svincolo n. 3 sulla S.P. 5 (escluso)

PROGETTO ESECUTIVO COD. **PA895**

PROGETTAZIONE: ATI SINTAGMA - GP INGEGNERIA - COOPROGETTI-GDG- ICARIA - OMNISERVICE

PROGETTISTA RESPONSABILE DELL'INTEGRAZIONE DELLE PRESTAZIONI
SPECIFICAZIONE:
Dot. Ing. Mando Granieri
Ordine degli Ingegneri della Prov. di Perugia n° A351

IL GRUPPO DI PROGETTAZIONE:
MANDATARI:
Sintagma
Dot. Ing. N. Orsini
Dot. Ing. F. Pizzicani
Dot. Arch. A. Barabini
Dot. Ing. G. Carone

MANDANTI:
Sintagma
Dot. Ing. G. Guadagni
Dot. Arch. A. Spavone
Dot. Ing. M. Marretti
Dot. Ing. U. Ferraro
Dot. Arch. E. A.E. Corio
Dot. Arch. F. D'Amico
Dot. Ing. G. Pini

COOPROGETTI:
Dot. Ing. G. Guadagni
Dot. Arch. A. Spavone
Dot. Ing. M. Marretti
Dot. Ing. U. Ferraro
Dot. Arch. E. A.E. Corio
Dot. Arch. F. D'Amico
Dot. Ing. G. Pini

ICARIA
Dot. Ing. G. Guadagni
Dot. Arch. A. Spavone
Dot. Ing. M. Marretti
Dot. Ing. U. Ferraro
Dot. Arch. E. A.E. Corio
Dot. Arch. F. D'Amico
Dot. Ing. G. Pini

OMNISERVICE
Dot. Ing. G. Guadagni
Dot. Arch. A. Spavone
Dot. Ing. M. Marretti
Dot. Ing. U. Ferraro
Dot. Arch. E. A.E. Corio
Dot. Arch. F. D'Amico
Dot. Ing. G. Pini

IL GEOLOGO:
Dot. Geol. Marco Leonardi
Ordine dei Geologi della Regione Lazio n° 2543

IL COORDINATORE PER LA SICUREZZA IN FASE DI PROGETTAZIONE:
Dot. Ing. Ambrogio Signorini
Ordine degli Ingegneri della Provincia di Roma n° A35111

IL RESPONSABILE DEL PROCEDIMENTO:
Dot. Ing. Luigi Mupo

IL RESPONSABILE DI PROGETTO:
Dot. Ing. Danilo PELLE
Inscrizione all'Albo n° A-28398
Via S. Maria delle Grazie, 10
00187 Roma (RM)

OPERE DI SOSTEGNO
PARATIA DI PALI DAL KM 13+158,50 AL KM 13+229,50 - Carr. DX
Pianta e prospetto

CODICE PROGETTO	NOVE FILE	REVISIONE	SCALA:
PROGETTO	1010072578024		
L04082E2101	COODICE FILE:	T010S72STRD102	A
D			
C			
B			
A	EMISSIONE	04/09/2021	PROVVISORIO
REV.	DESCRIZIONE	DATA	REDATTO VERIFICATO APPROVATO