


Pianta
Scala 1:100

CATANIA




RAGUSA

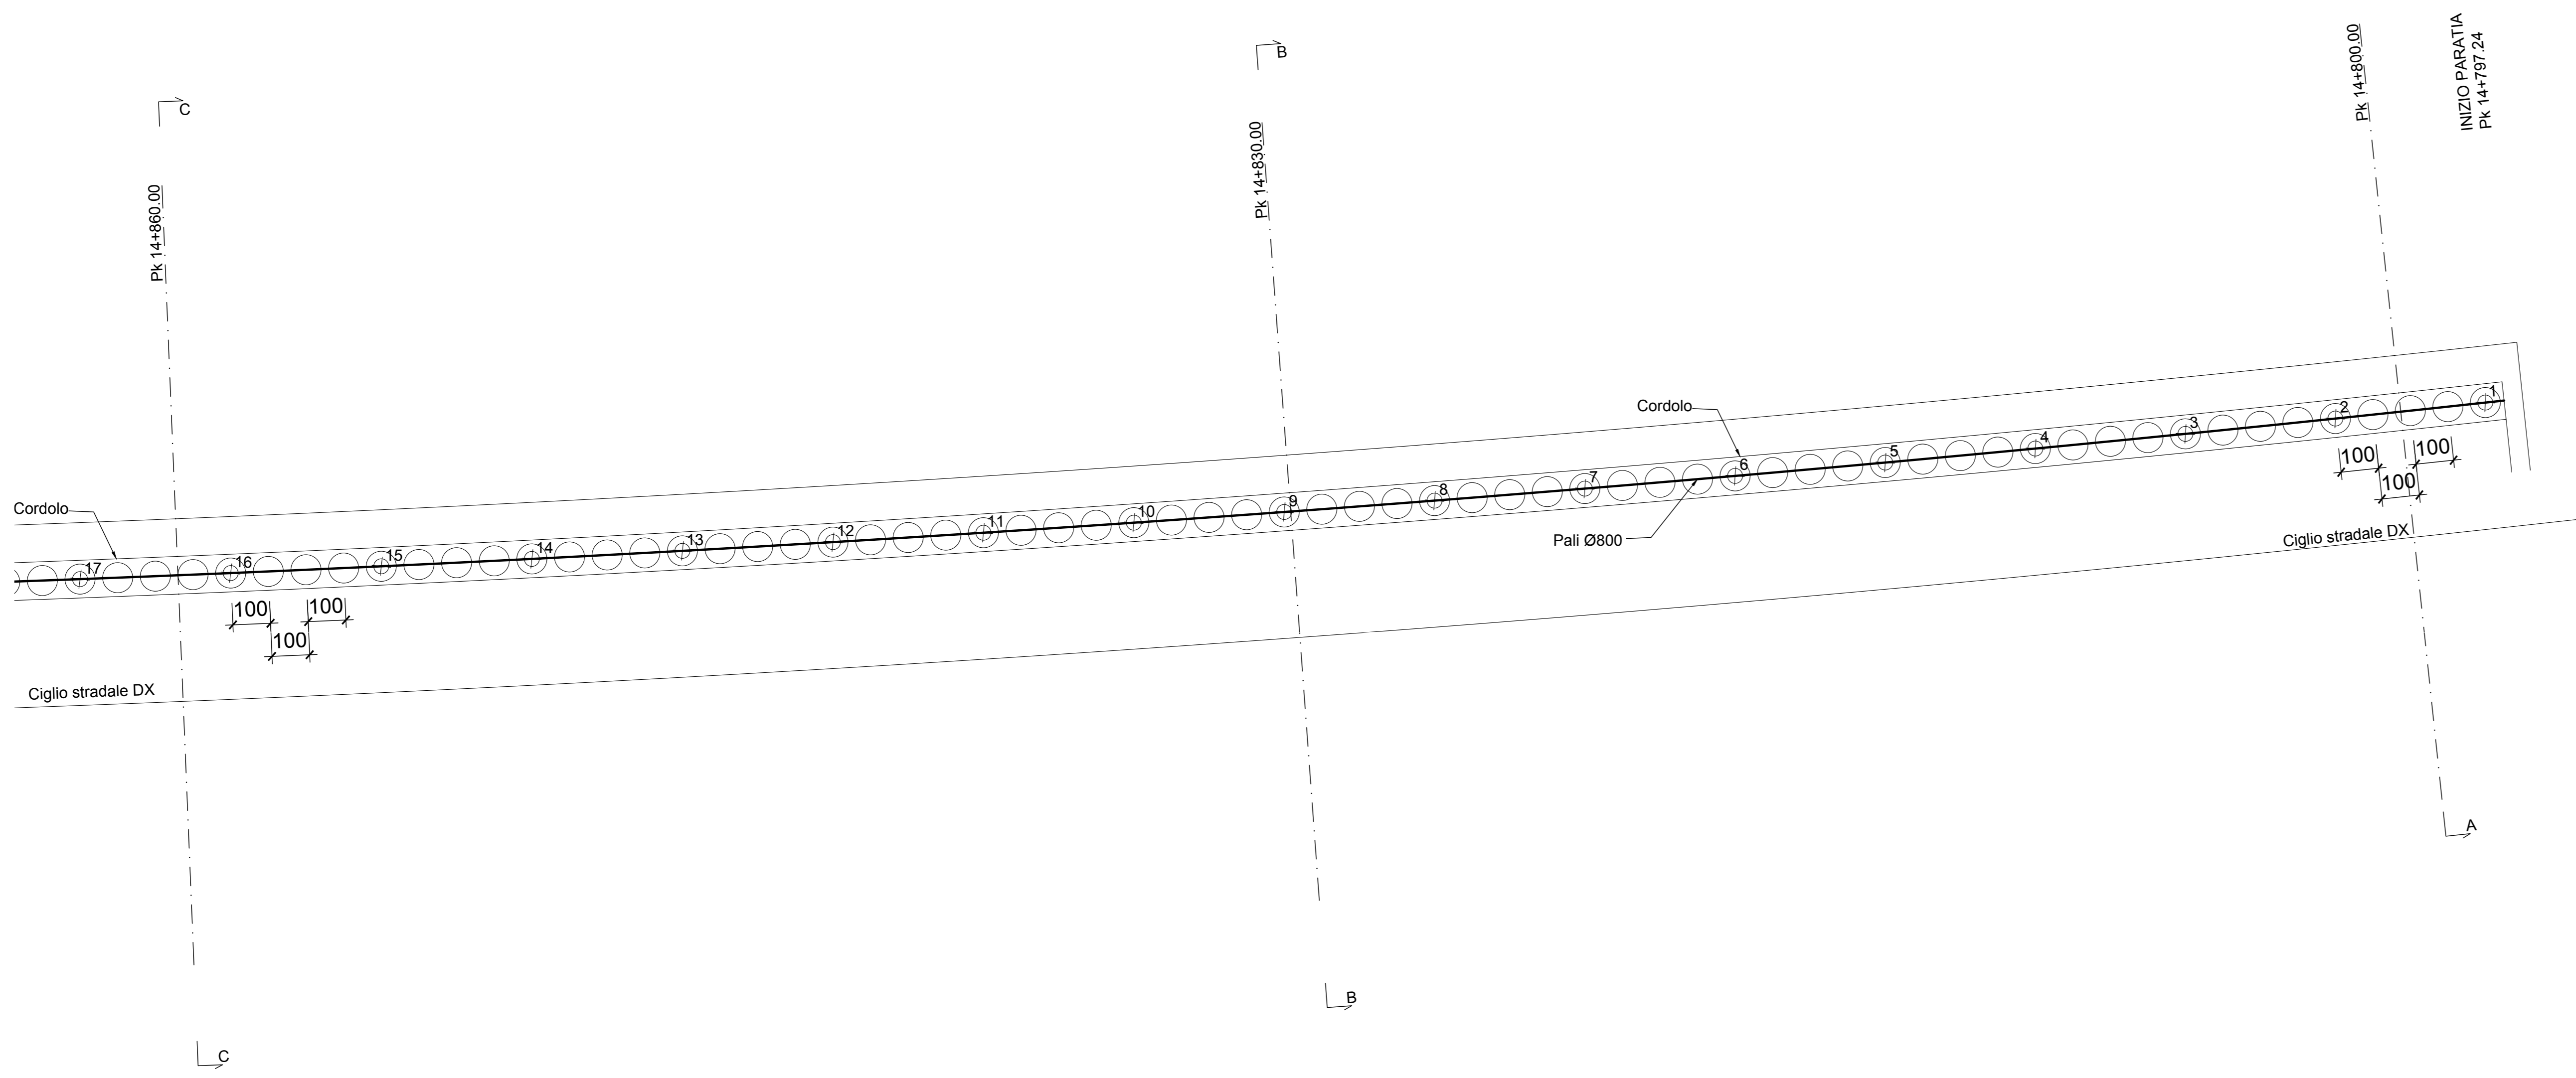

Prospetto
Scala 1:100

CATANIA

RAGUSA

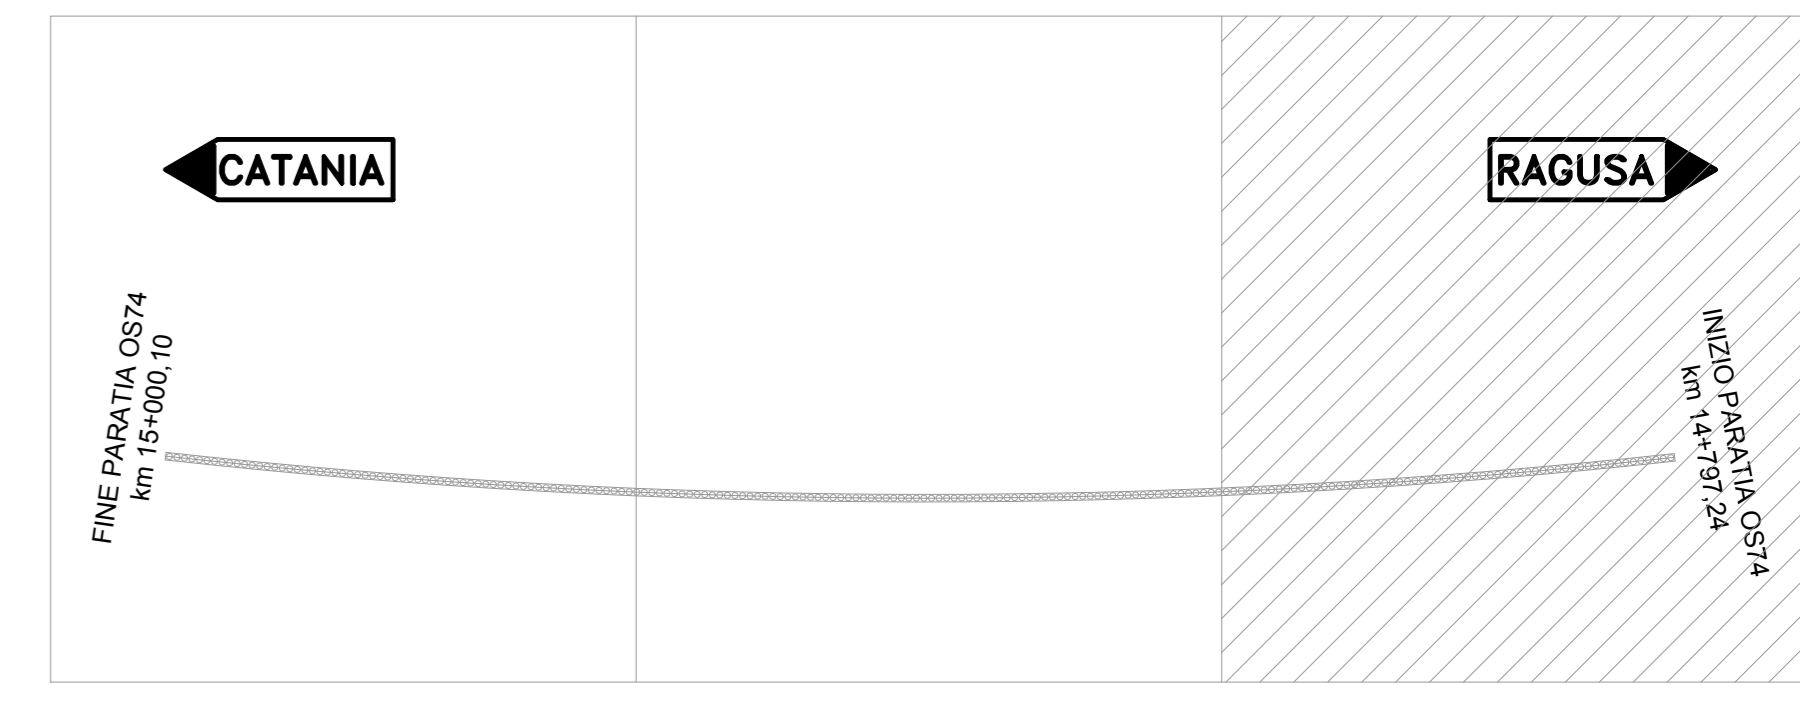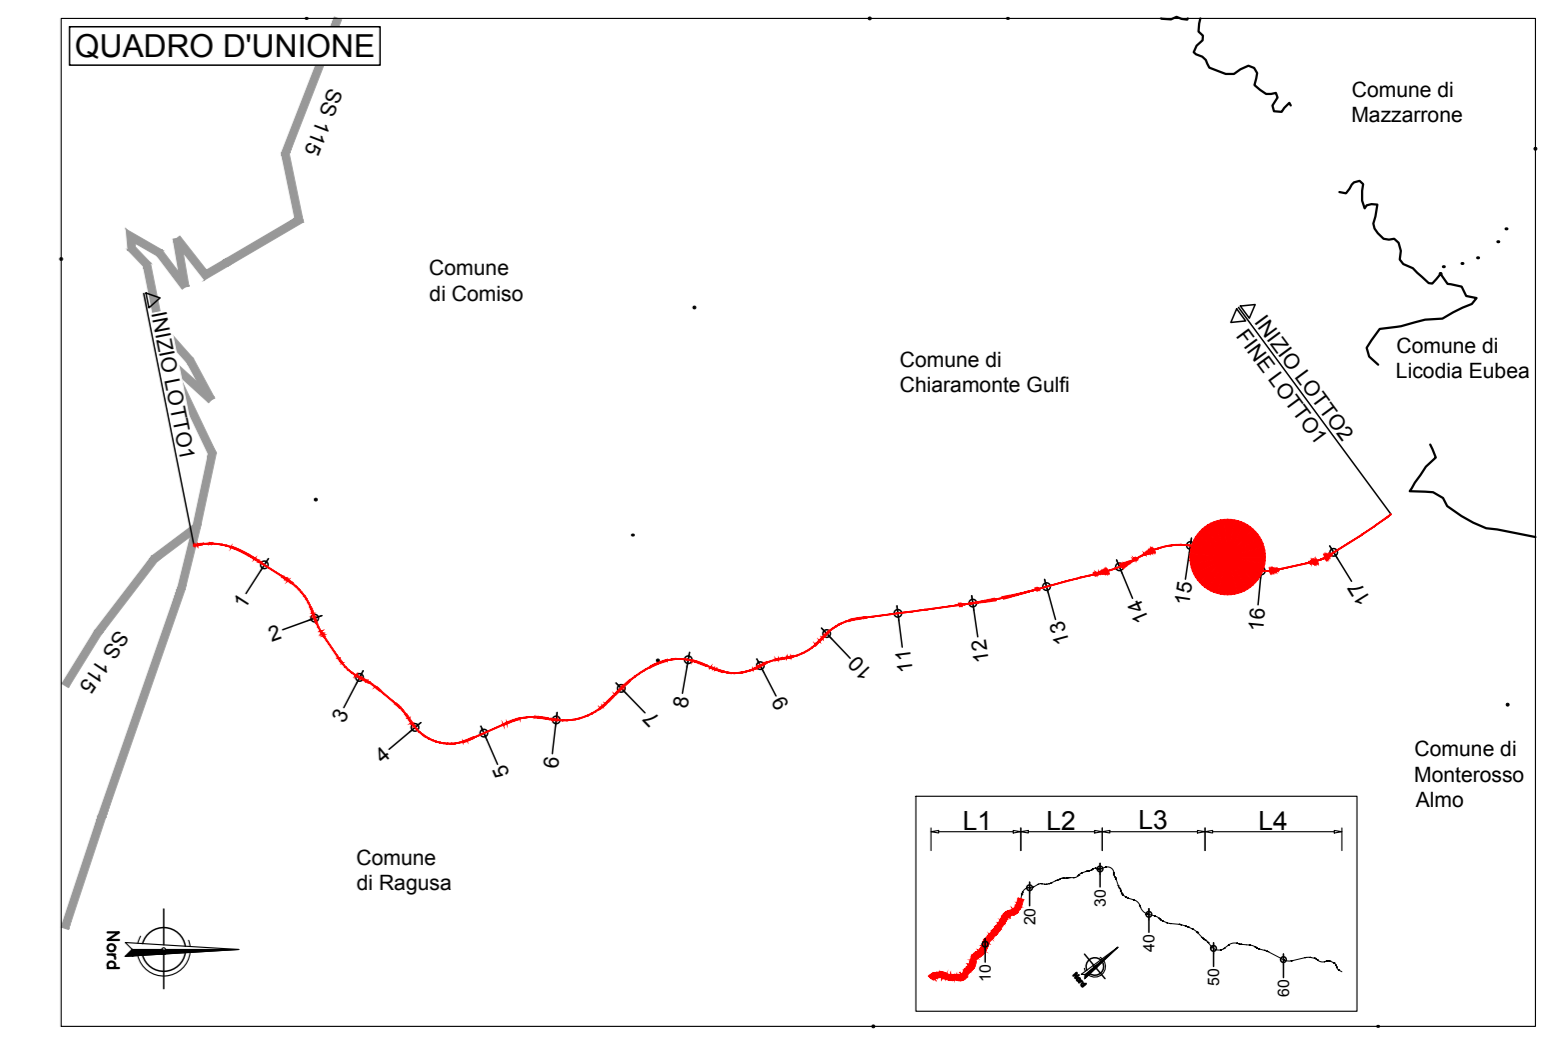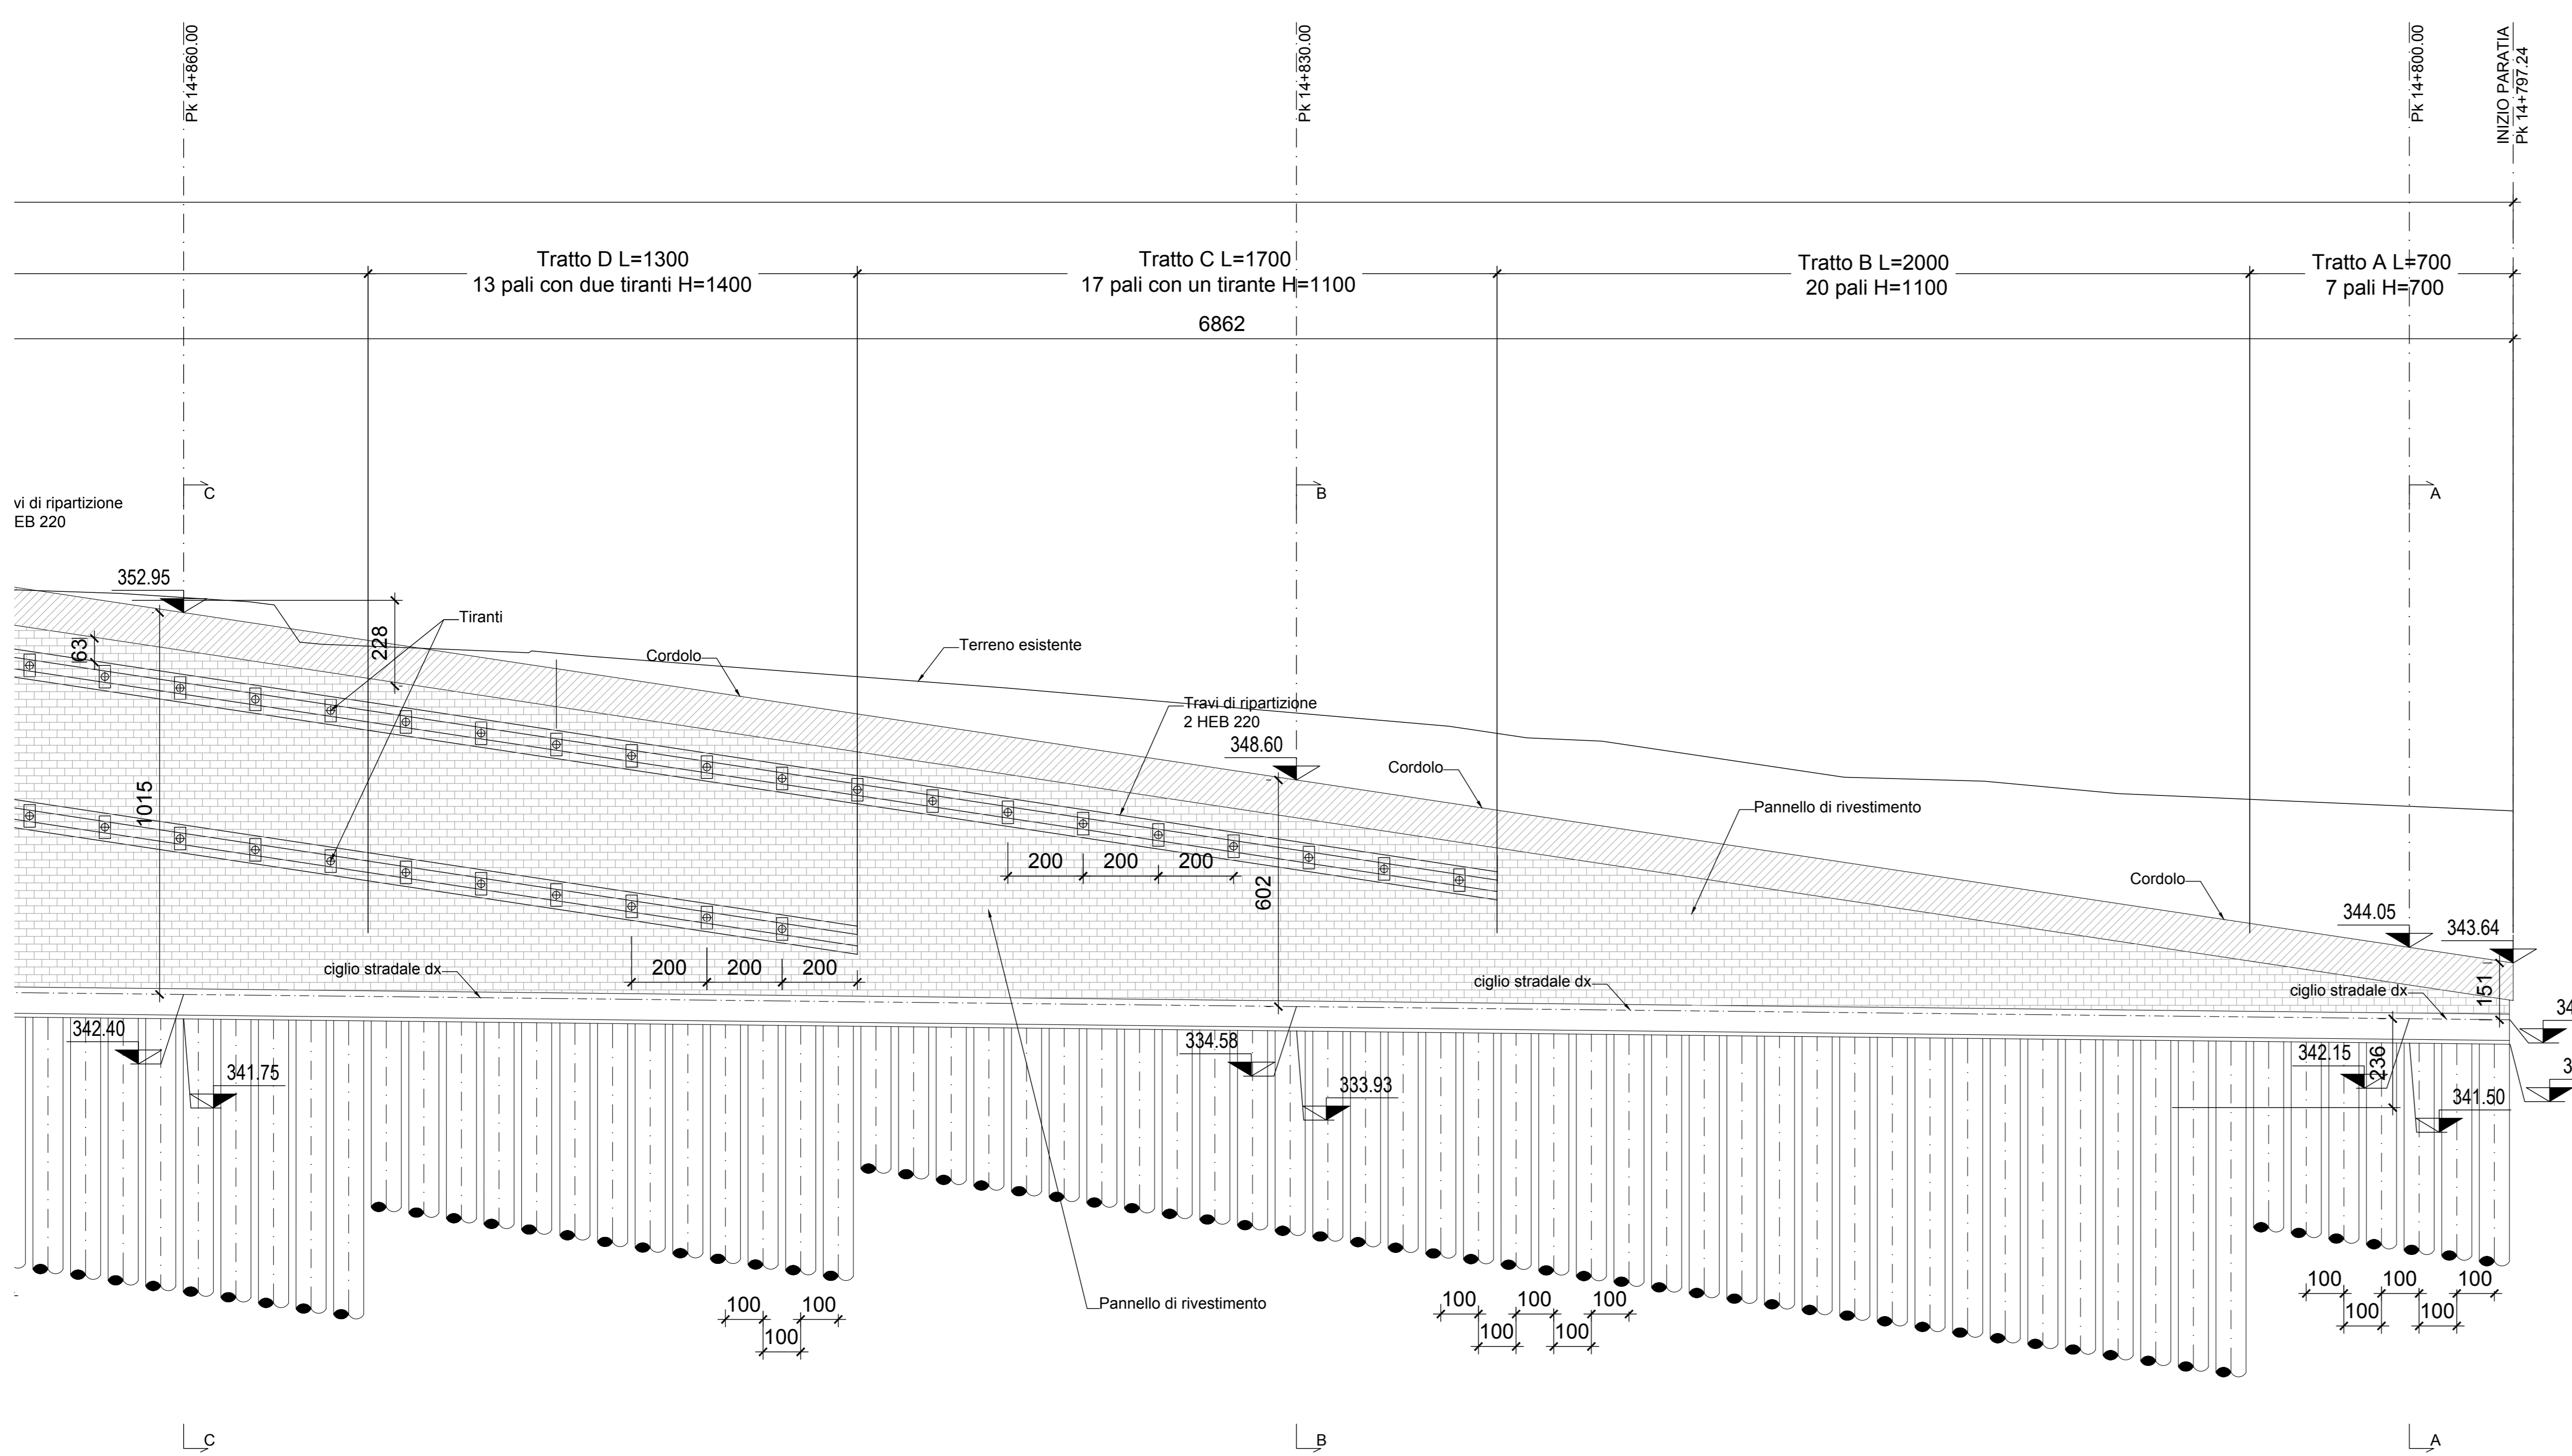

sanas
GRUPPO FS ITALIANE
Direzione Progettazione e Realizzazione Lavori

ITINERARIO RAGUSA-CATANIA
Collegamento viario compreso tra lo Svincolo della S.S. 514 "di Chiaramonte" con la S.S. 115 e lo Svincolo della S.S. 194 "Ragusana"
LOTTO 1 - Dallo svincolo n. 1 sulla S.S. 115 (compreso) allo svincolo n. 3 sulla S.P. 5 (escluso)

PROGETTO ESECUTIVO COD. PA895

PROGETTAZIONE: ATI SINTAGMA - GP INGEGNERIA - COOPROGETTI-GDG-ICARIA- OMNISERVICE

PROGETTISTA RESPONSABILE DELL'INTEGRAZIONE DELLE PRESTAZIONI
SPECIFICAZIONE: Dott. Ing. Mauro Granieri
Ordine degli Ingegneri della Prov. di Perugia n° A351

IL GRUPPO DI PROGETTAZIONE:
MANDATARI: SINTAGMA, COOPROGETTI, ICARIA, OMNISERVICE
MANDANTI: SINTAGMA, COOPROGETTI, ICARIA, OMNISERVICE

IL GEOLOGO: Dott. Geol. Marco Leonardi
Ordine dei Geologi della Regione Lazio n° 2543

IL COORDINATORE PER LA SICUREZZA IN FASE DI PROGETTAZIONE: Dott. Ing. Ambrogio Signorelli
Ordine degli Ingegneri della Provincia di Roma n° A35111

IL RESPONSABILE DEL PROCEDIMENTO: Dott. Ing. Luigi Mupo

Dot. Ing. Danilo PELLE
Ingegnere all'Albo n° 39308
Via S. Maria della Pace, 101
00187 Roma, Italia
Tel. 06 47812111
E-mail: danilo.pelle@pellem.it

OPERE DI SOSTEGNO
PARATIA DI PALI DAL KM 14+797,24 AL KM 15+000,10 - Carr. DX
Pianta e prospetto 3/3

CODICE PROGETTO	UV. MOD.	N. MOD.	NOVEMBRE 2021	INDACODI	PELLE	GRANIERI
L04082E	Z101	T01OS74STRD105				
D						
C						
A	REVISIONE A SEGUITO DI RAPPORTO DI VERIFICA					
B	EMISSIONE					
REV.	DESCRIZIONE	DATA	REDATTO	VERIFICATO	APPROVATO	