


Pianta  
Scala 1:100

CATANIA


RAGUSA

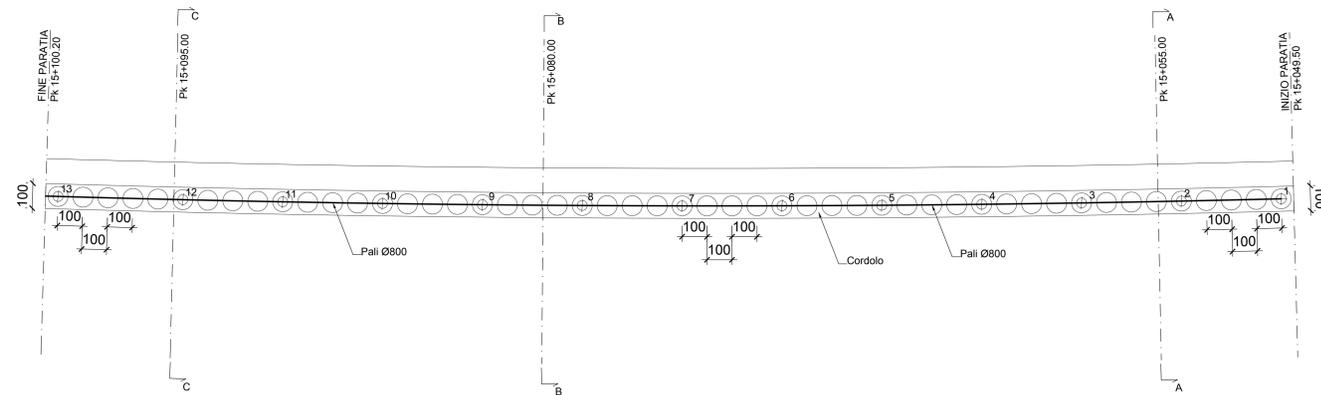

Prospetto  
Scala 1:100

CATANIA

RAGUSA

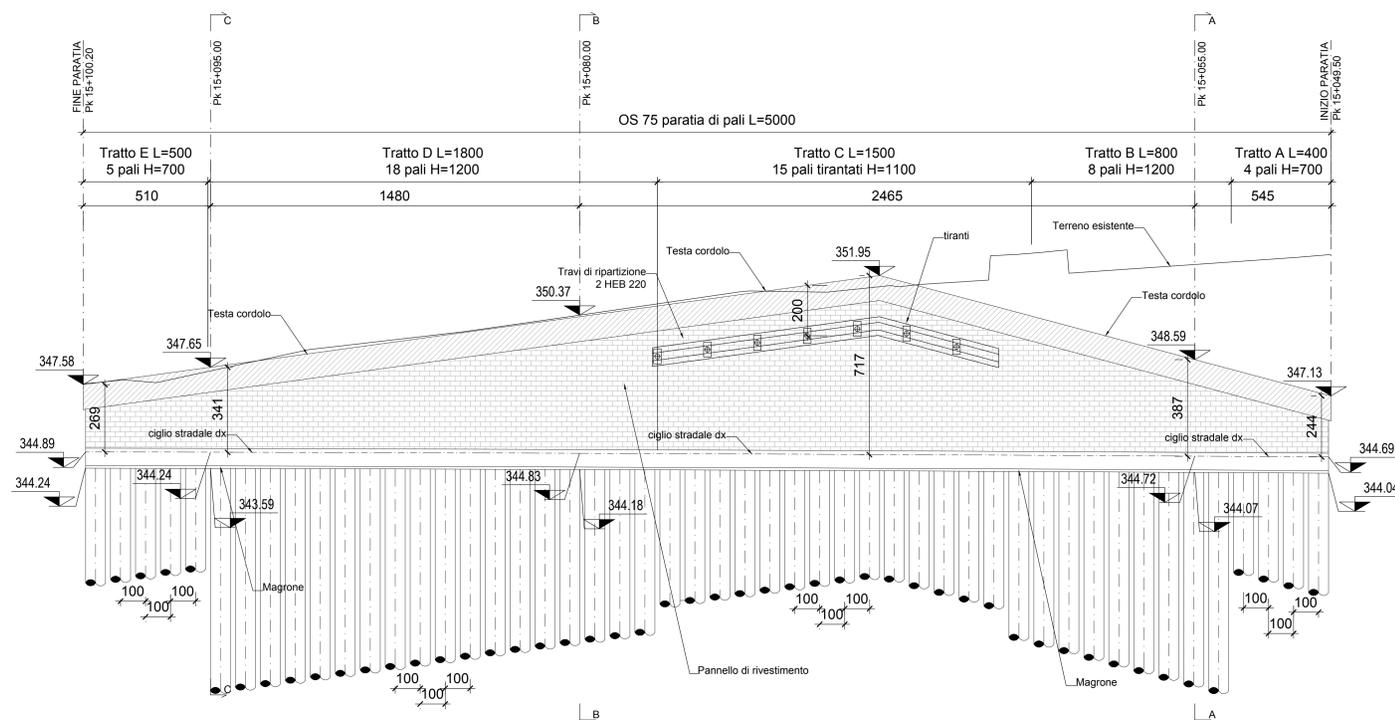

Punti	COORDINATE XY	
	X	Y
1	2488878.947	4101447.146
2	2488879.756	4101451.063
3	2488880.584	4101454.977
4	2488881.428	4101458.886
5	2488882.289	4101462.793
6	2488883.168	4101466.695
7	2488884.063	4101470.593
8	2488884.976	4101474.488
9	2488885.906	4101478.378
10	2488886.853	4101482.265
11	2488887.817	4101486.147
12	2488888.798	4101490.024
13	2488890.048	4101494.866



**Direzione Progettazione e Realizzazione Lavori**

**ITINERARIO RAGUSA-CATANIA**  
Collegamento viario compreso tra lo Svincolo della S.S. 514 "di Chiamaronte" con la S.S. 115 e lo Svincolo della S.S. 194 "Ragusana"  
LOTTO 1 - Dallo svincolo n. 1 sulla S.S. 115 (compreso) allo svincolo n. 3 sulla S.P. 5 (escluso)

**PROGETTO ESECUTIVO** COD. PA895

**PROGETTAZIONE:** ATI SINTAGMA - GP INGEGNERIA - COOPROGETTI-GDG- ICARIA - OMNISERVICE

**PROGETTISTA RESPONSABILE DELL'INTEGRAZIONE DELLE PRESTAZIONI**  
SPECIFICAZIONE:  
Dot. Ing. Mando Granieri  
Ordine degli Ingegneri della Prov. di Perugia n° A351

**IL GRUPPO DI PROGETTAZIONE:**  
MANDATARI:  
Sintagma  
Mandanti:  
ICARIA  
COOPROGETTI  
OMNISERVICE

**IL GEOLOGO:**  
Dot. Geol. Marco Leonardi  
Ordine dei Geologi della Regione Lazio n° 2543

**IL COORDINATORE PER LA SICUREZZA IN FASE DI PROGETTAZIONE:**  
Dot. Ing. Ambrogio Signorini  
Ordine degli Ingegneri della Provincia di Roma n° A35111

**VISTO IL RESPONSABILE DEL PROCEDIMENTO**  
Dot. Ing. Luigi Mupo

**IL RESPONSABILE DI PROGETTO:**  
**Dot. Ing. Danilo PELLE**  
Ingegnere all'Albo n° A-28388  
Via S. Maria delle Grazie, 10  
00187 Roma

**OPERE DI SOSTEGNO**  
**PARATIA DI PALI DAL KM 15+049,50 AL KM 15+100,20 - Carr. DX**  
Pianta e prospetto

CODICE PROGETTO	NOME FILE	REVISIONE	SCALA:
PROGETTO L0408ZE2101	7010575782024		1:100
C			
B			
A	EMMISSIONE	02/09/2021	PROGETTO PELLE GRANIERI
REV.	DESCRIZIONE	DATA	REDATTO VERIFICATO APPROVATO