

LEGENDA

LIMITI AMMINISTRATIVI

- Confini Provinciali
- Confini Comunali

DEMOLIZIONE DELLA SOVRASTRUTTURA STRADALE, CON RIEPIEGO DI MATERIALI DELLA SEDE ESISTENTE RIUTILIZZATA NEL PROGETTO



SEDE STRADALE RIUTILIZZATA

DEMOLIZIONE DELLA SOVRASTRUTTURA STRADALE, CON RIEPIEGO DI MATERIALI DELLA SEDE ESISTENTE, DI CUI SI PREVEDE LA RINATURAZIONE

DEMOLIZIONE VIADOTTO

DEMOLIZIONE OPERE DI SOSTEGNO

DEMOLIZIONE EDIFICI E FABBRICATI

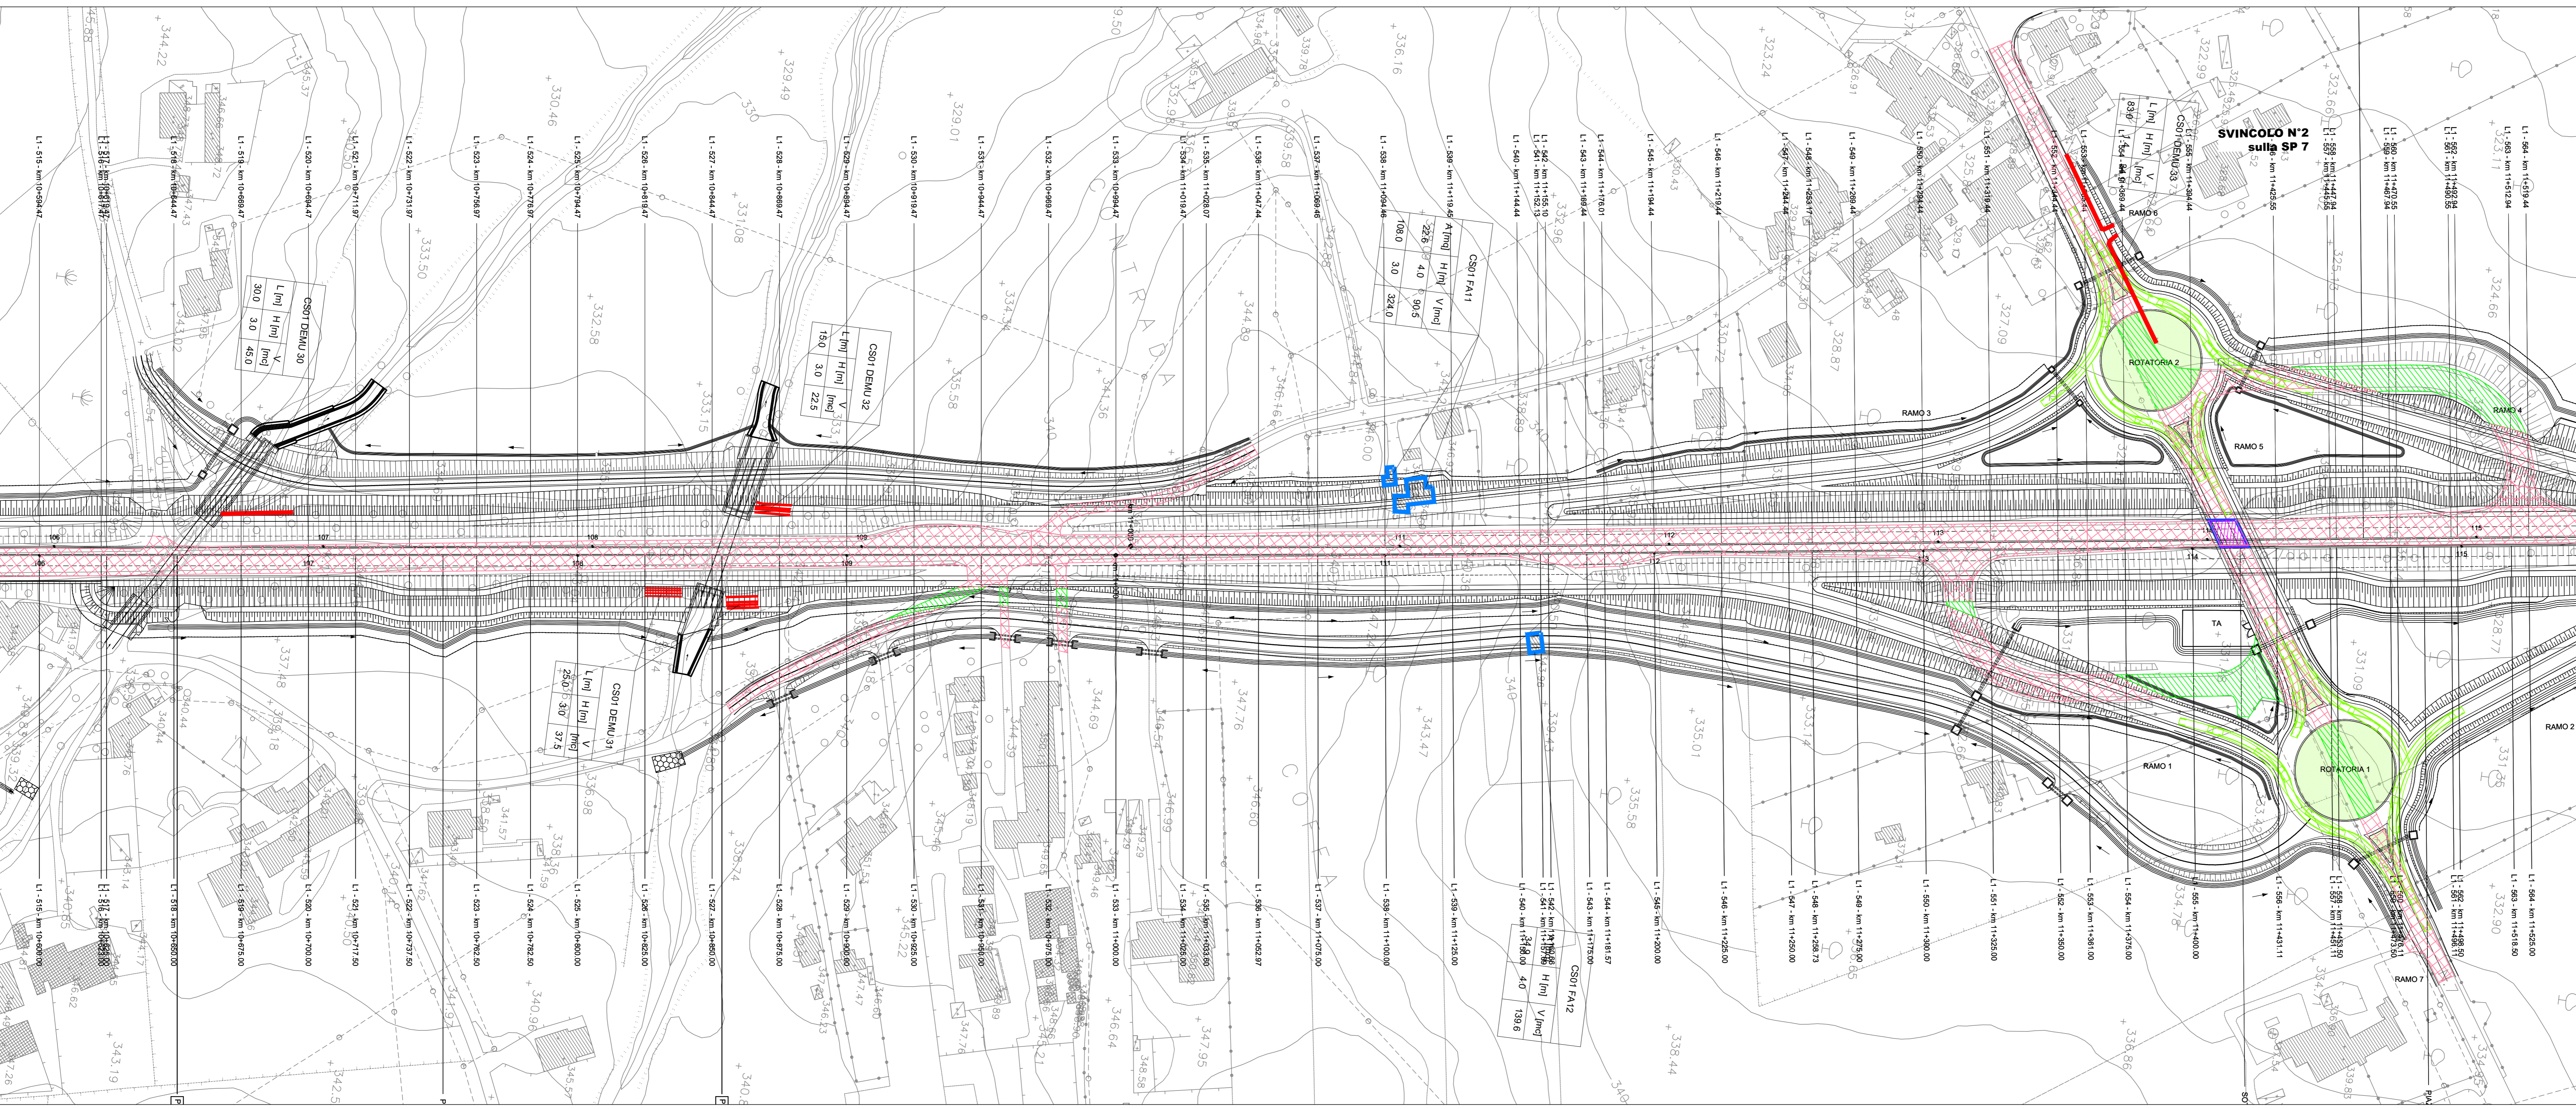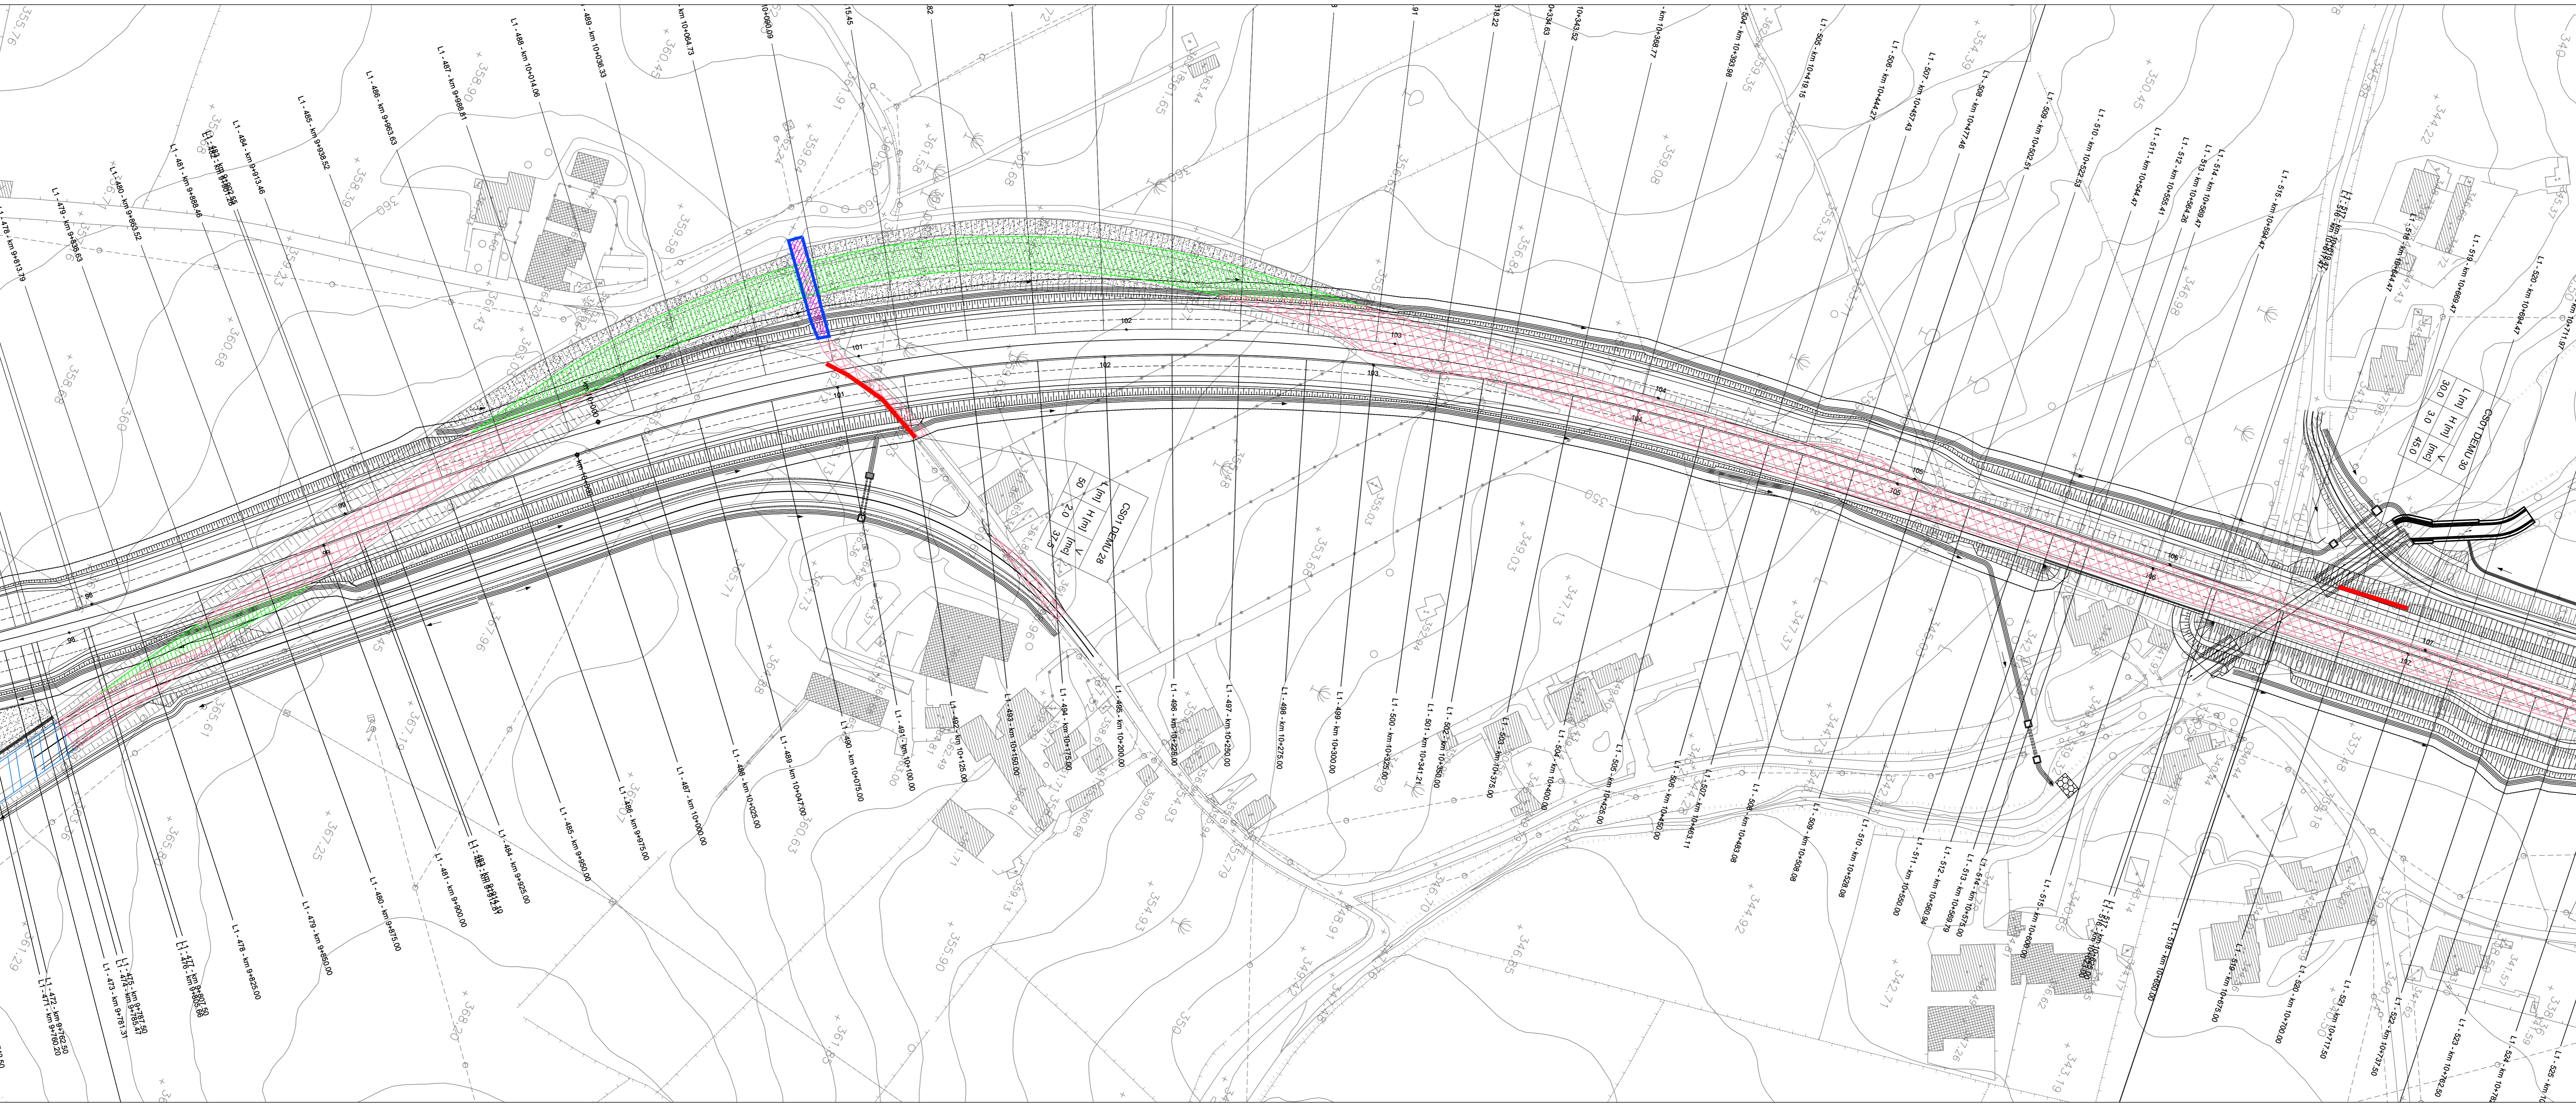

NOTE

- Il progetto prevede la posa di un pacchetto completo di pavimentazione sia nei tratti in variante, sia nei tratti in sovrapposizione con la strada esistente. In corrispondenza degli attacchi con la strada esistente si prevede il rifacimento di brevi tratti per l'ammorsamento con la pavimentazione esistente (vedi elaborato TO1PSO0TRAST09)

Sanas
GRUPPO FS ITALIANE

Direzione Progettazione e Realizzazione Lavori

ITINERARIO RAGUSA-CATANIA
Collegamento viario compreso tra lo Svincolo della S.S. 514 "di Chiamonte" con la S.S. 115 e lo Svincolo della S.S. 194 "Ragusana"
LOTTO 1 - Dallo svincolo n. 1 sulla S.S. 115 (compreso) allo svincolo n. 3 sulla S.P. 5 (escluso)

PROGETTO ESECUTIVO COD. **PA895**

PROGETTAZIONE: ATI SINTAGMA - GP INGEGNERIA - COOPROGETTI - GDG - ICARIA - OMNISERVICE

PROGETTISTA RESPONSABILE DELL'INTEGRAZIONE DELLE PRESTAZIONI SPECIFICATIVE:
Dot. Ing. Mando Granieri
Ordine degli Ingegneri della Prov. di Perugia n° 4351

IL GEOLOGO:
Dot. Geol. Marco Leonardis
Ordine dei Geologi della Regione Lazio n° 2545

IL COORDINATORE PER LA SICUREZZA IN FASI DI PROIEZIONE:
Dot. Ing. Ambrogio Signorelli
Ordine degli Ingegneri della Provincia di Roma n° 435111

VISTO IL RESPONSABILE DEL PROCEDIMENTO
Dot. Ing. Luigi Mupo

IL RESPONSABILE DI PROGETTO:

DEMOLIZIONI
Planimetria delle demolizioni - Tav. 7/11

CODICE PROGETTO	UV. MOD.	N. MOD.	NOME FILE	REVISIONE	SCALA:
LQ408Z E 2101			TO1DE00STRP107	B	1:1000
D					
C					
A	Revisone a seguito di Rapporto di Verifica			Novembre 2021	ASCV
B	EMMISSIONE			GIUGNO 2021	ASCV
REV.	DESCRIZIONE			DATA	REDAITTO VERIFICATO APPROVATO