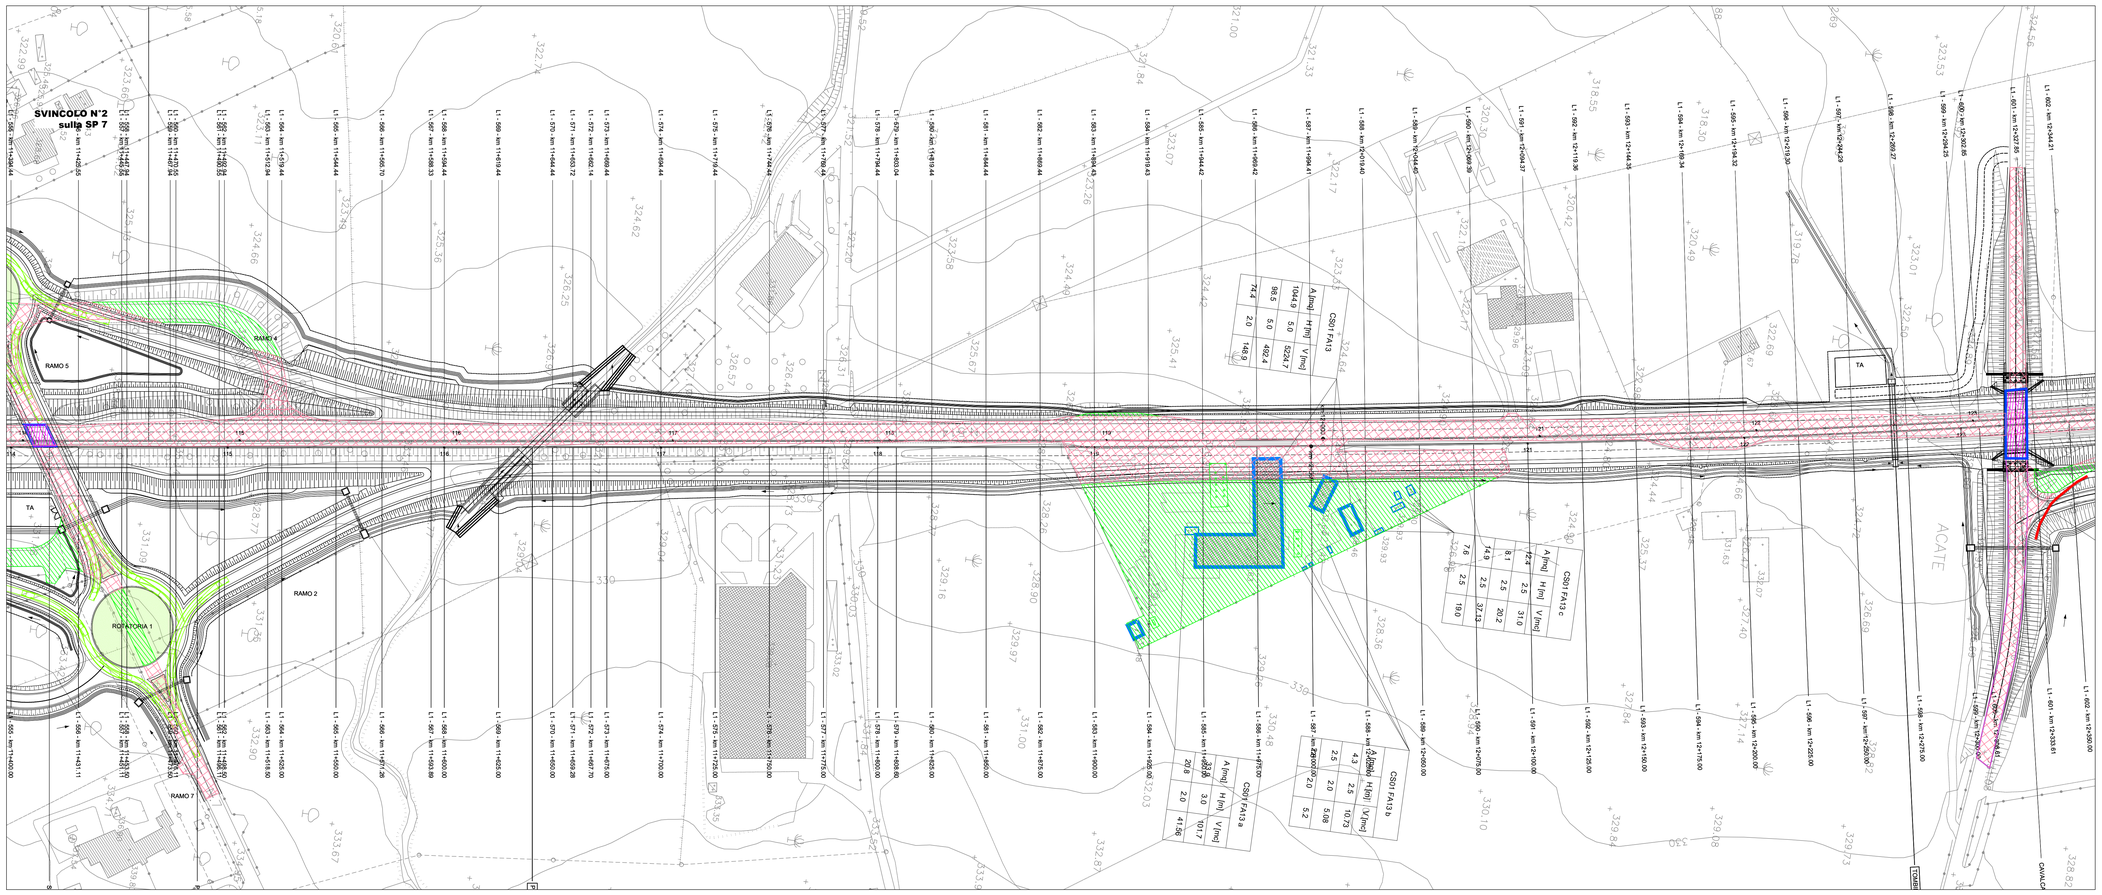
SVINCOLO N°2
sulla SP 7
RAMO 4
RAMO 5
RAMO 2
RAMO 7
ROTATORIA 1
TA
CS01 FA12 c
CS01 FA13 a
CS01 FA13 b
CS01 DEMI SVI
CS01 DEMI SVI
CS01 DEMI SVI