QUADRO D'UNIONE

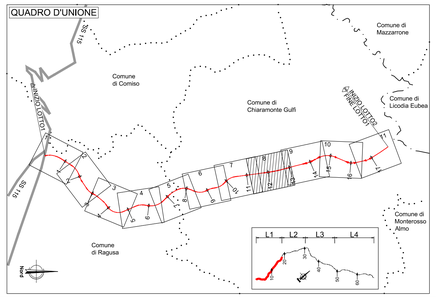

CAMPAGNA INDAGINI PROGETTO DEFINITIVO (indagini pregresse)

TRC-n — Indagini ambientali - Inferiore ai valori limite relativi alla concentrazione di cui alla colonna A dellaTabella 1 allegato 5, al Titolo V parte IV del decreto legislativo n. 152 del 2006

TRC-n — Indagini ambientali - Compresi tra i valori limite relativi alla concentrazione di cui alla colonna A e B dellaTabella 1 allegato 5, al Titolo V parte IV del decreto legislativo n. 152 del 2006

INDAGINI INTEGRATIVE PROGETTO ESECUTIVO

SEn_A (*) — Sondaggio ambientale a carotaggio continuo

SEn_AG (*) — Sondaggio Ambientale e Geotecnico a carotaggio continuo

SEn_AGp (*) — Sondaggio Ambientale e Geotecnico a carotaggio continuo attrezzato con tubazione piezometrica

SEn_AGI (*) — Sondaggio Geotecnico a carotaggio continuo attrezzato con tubazione inclinometrica

SEn_AGd (*) — Sondaggio Geotecnico a carotaggio continuo attrezzato con tubazione per l'esecuzione di prove Down-Hole

Pozzetto esplorativo Ambientale

Pozzetto esplorativo Ambientale e Geotecnico

Nei Sondaggi indicati con (*) si prevede il prelievo di campioni indisturbati per lo studio della stabilizzazione a calce/cemento

Nei Pozzetti indicati con (*) si prevede il prelievo di campioni di grosso volume per lo studio della stabilizzazione a calce/cemento

CANTIERIZZAZIONE

Aree di cantiere

Aree di stoccaggio

anas — GRUPPO FS ITALIANE

Direzione Progettazione e Realizzazione Lavori

ITINERARIO RAGUSA-CATANIA

Collegamento viario compreso tra lo Svincolo della S.S. 514 "di Chiaramonte" con la S.S. 115 e lo Svincolo della S.S. 194 "Ragusana"

LOTTO 1 - Dallo svincolo n. 1 sulla S.S. 115 (compreso) allo svincolo n. 3 sulla S.P. 5 (escluso)

PROGETTO ESECUTIVO

COD. PA895

PROGETTAZIONE: ATI SINTAGMA - GP INGEGNERIA - COOPROGETTI -GDG - ICARIA - OMNISERVICE

PROGETTISTA RESPONSABILE DELL'INTEGRAZIONE DELLE PRESTAZIONI SPECIALISTICHE:
Dott. Ing. Nando Granieri
Ordine degli Ingegneri della Prov. di Perugia n° A351

ORDINE DELLA PROVINCIA DI PERUGIA — INGEGNERE — DOTTORE INGEGNERE NANDO GRANIERI — SETTORE CIVILE E AMBIENTALE — SETTORE INFRASTRUTTURE — SETTORE DELL'INFORMAZIONE

IL GEOLOGO:
Dott. Geol. Marco Leonardi
Ordine dei Geologi della Regione Lazio n° 1541

IL COORDINATORE PER LA SICUREZZA IN FASE DI PROGETTAZIONE:
Dott. Ing. Ambrogio Signorelli
Ordine degli Ingegneri della Provincia di Roma n° A35111

VISTO IL RESPONSABILE DEL PROCEDIMENTO
Dott. Ing. Luigi Mupo

IL GRUPPO DI PROGETTAZIONE:

MANDATARIA: Sintagma
Dott. Ing. N.Granieri — Dott. Ing. M.Abram
Dott. Ing. F.Durastanti — Dott. Ing. F.Pambianco
Dott. Ing. V.Truffini — Dott. Ing. M.Briganti Botta
Dott. Arch. A.Braschera — Dott. Ing. L.Dagliana
Dott. Ing. L.Nani — Dott. Geol. G.Cervellera

MANDANTI:
GP INGEGNERIA — Dott. Ing. G.Guiducci; Dott. Ing. A.Signorelli; Dott. Ing. E.Moscatelli; Dott. Ing. A.Belli — Dott. Ing. G.Lucibello; Dott. Arch. G.Guastella; Dott. Geol. M.Leonardi; Dott. Ing. G.Parente
COOPROGETTI — Dott. Arch. E.A.E.Crimi; Dott. Ing. P.Chiarelli; Archeol. M.G.Liseno — Dott. Ing. L.Ragnacci; Dott. Ing. F.Ciavardi; Dott. Ing. D.Pelle
GEOLOGICA GEOTECNICA — Dott. Ing. D.Cardaccia; Dott. Ing. S.Sacconi; Dott. Ing. C.Consorti — Dott. Ing. F.Aloe; Dott. Ing. A.Salvemini
ICARIA — Dott. Ing. V.Rotisciani; Dott. Ing. F.Ciancio; Dott. Ing. F.Macchioni — Dott. Ing. G.Verini Supplizi; Dott. Ing. V.Piunno; Geom. C.Sugamiele
OMNISERVICE INGEGNERIA — Dott. Ing. P.Agnello

IL RESPONSABILE DI PROGETTO:
ORDINE DEGLI INGEGNERI DELLA PROVINCIA DI ROMA — Ing. Mauro Valeri — A 18511

AMBIENTE E PIANO DI UTILIZZO
PIANO DI UTILIZZO
Planimetria ubicazione indagini
Tav. 8/11

CODICE PROGETTO	NOME FILE	REVISIONE	SCALA:
PROGETTO LO408Z — LIV. PROG. E — N. PROG. 2101	T01IA02AMBPU08C CODICE ELAB. T01IA02AMBPU08	C	1:2.000

REV.	DESCRIZIONE	DATA	REDATTO	VERIFICATO	APPROVATO
D					
C	Revione a seguito campagna indagini 2021	Novembre 2021	A. Loffredo	M. Leonardi	N. Granieri
B	Revisione a seguito istruttoria ANAS	Settembre 2021	A. Loffredo	M. Leonardi	N. Granieri
A	EMISSIONE	GIUGNO 2021	A. Loffredo	M. Leonardi	N. Granieri