PROVINCIA : CATANIA
COMUNE LICODIA EUBEA

PROVINCIA : RAGUSA
COMUNE Chiaramonte Gulfi

RAGUSA

CATANIA

CONTRADA CHIAVOLA

TORRENTE SPERLINGA

TORRENTE SPERLINGA

VEG_E-53 AO CO PO
VEG_E-88 AO CO PO
VEG_E-57 AO CO PO
VEG_E-89 AO CO PO
VEG_E-58 AO CO PO
ACQ-ST-23 AO CO PO
FAU-07 AO CO PO
VEG_E-61 AO CO PO
VEG_E-62 AO CO PO
VEG_E-63 AO CO PO
VEG_E-64 AO CO PO
VEG_E-65 AO CO PO
ACQ-SUP-02 V AO CO PO
PAE-07 AO CO PO
VIB-05 AO CO PO
RUM-08 AO CO PO
VEG_E-93 AO CO PO
VEG_E-95 AO CO PO
VEG_E-96 AO CO PO
VEG_E-94 AO CO PO
ACQ-ST-26 AO CO PO
RUM-01 AO CO PO
ACQ-ST-01 AO CO PO
VEG_E-04 AO CO PO
PAE-01 AO CO PO
SUO-01 AO CO PO
FAU-01 AO CO PO
ACQ-ST-03 AO CO PO
ACQ-ST-18 AO CO PO
VEG_E-05 AO CO PO
VEG_E-03 AO CO PO
ACQ-ST-02 AO CO PO
VEG_E-02 AO CO PO
VEG_E-54 AO CO PO
VEG_E-55 AO CO PO
VEG_E-56 AO CO PO
VIB-03 AO CO PO
VEG-03 AO CO PO
VEG_E-92 AO CO PO
VEG_E-59 AO CO PO
VEG_E-60 AO CO PO
VIB-04 AO CO PO
RUM-07 AO CO PO
VEG_E-90 AO CO PO
VEG_E-91 AO CO PO
VEG_E-66 AO CO PO
VEG_E-67 AO CO PO
ACQ-ST-24 AO CO PO
ACQ-ST-25 AO CO PO
ACQ-SUP-02 M AO CO PO
VEG_E-68 AO CO PO
VEG_E-69 AO CO PO
VEG_E-70 AO CO PO
VEG_E-71 AO CO PO
VEG_E-72 AO CO PO
VEG_E-73 AO CO PO
VEG_E-74 AO CO PO
VEG_E-01 AO CO PO

QUADRO D'UNIONE

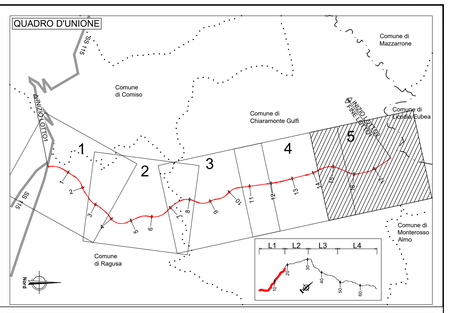

LEGENDA

Progetto dell'infrastruttura
- Progetto

Limiti amministrativi
- Confini Comunali
- Confini Provinciali

Idrografia superficiale
- Reticolo idrografico

ELEMENTI DI MONITORAGGIO AMBIENTALE

Acque superficiali e sotterranee
- ACQ-SUP-0N — Acque superficiali
- ACQ-SOTT-0N — Piezometro da installare
- ACQ-SOTT-0N — Pozzi esistenti
- ACQ-SOTT-0N — Sorgenti
- ACQ-SOTT-0N — Acque Piattaforma

Vegetazione - flora - fauna - ecosistemi
- FAU-0n — Fauna
- VEG-0n — Vegetazione - habitat
- VEG-0n — Vegetazione - esemplari

Suolo e sottosuolo
- SUO-0n — Inclinometri
- SUO-0n — Analisi pedologiche e chimiche del suolo

Salute pubblica
- VIB-0n — Vibrazioni
- RUM-0n — Rumore
- ATM-0n — Atmosfera

Paesaggio
- PAE-0n — Paesaggio

Periodi esecuzione Monitoraggio
- *Ante Operam*
- *Corso Operam*
- *Post Operam*

AREE DI CANTIERE
- C. - CANTIERE BASE
- CANTIERI OPERATIVI
  - CA.V. - Cantiere industriale viadotto
  - CA.G. - Cantiere galleria naturale
  - CA.S. - Cantiere manufatto a spinta
- Aree di stoccaggio/deposito intermedio
- Aree di rimodellamento definitivo

VIABILITÀ DI CANTIERE
- S.S. 514/194 esistente
- Viabilità alternativa su strade esistenti
- Viabilità alternativa su strade esistenti da adeguare
- Piste di cantiere da realizzare
- S.S. 514/194 esistente
- Viabilità secondaria su strade esistenti

LEGENDA

CLASSIFICAZIONE CORINE BIOTOPES
SISTEMA NATURALE, SEMINATURALE, FORESTALE
- 22.1 Acque ferme laghi e piccoli invasi,senza o poveri di vegetazione
- 24.225 Greti dei torrenti mediterranei
- 24.21 Greti privi di vegetazione
- 31.811 Cespuglieti a *Prunus e Rubus*
- 31.8A2 Formazione della Sicilia e dell'Italia peninsulare
- 32.2 Formazioni arbustive termomediterranee
- 32.22 Cespuglieti termomediterranei formazioni a *Euphorbia dendroides*
- 32.23 Formazioni ad *Ampelodesmus mauritanicus*
- 32.4 Garighe a macchie mesomediterranee calcicole
- 34.6 Steppe di alte erbe mediterranee
- 34.81 Praterelli aridi del Mediterraneo
- 41.732 Querceti di roverella
- 44.141 Formazioni mediterranee a galleria di salice bianco (mosaico)
- 45.215 Sugherete dell'Italia meridionale
- 53.62 Formazioni ad *Arundo donax*

SISTEMA AGRICOLO
- 82.12 Serre e orti
- 82.3A Colture di tipo estensivo e sistemi agricoli complessi
- 83.111 Oliveti tradizionali
- 83.112 Oliveti intensivi
- 83.14 Mandorleto
- 83.16 Agrumeti
- 83.211 Vigneti tradizionali
- 83.212 Vigneti intensivi
- 83.311 Piantagioni di conifere autoctone
- 83.322 Piantagioni di eucalipti

SISTEMA ANTROPICO
- 84.12 Filari alberati di latifoglie e conifere
- 85.31 Giardini ornamentali
- 85.32 Giardini di sussistenza
- 86.11 Centri urbani
- 86.11A Frangia urbana
- 86.12 Aree suburbane
- 86.14 Ruderi urbani e cantieri
- 86.14A Cimiteri
- 86.2A Villaggi,masserie,complessi rurali
- 86.2B Edifici sparsi
- 86.31 Costruzioni industriali attive
- 86.31A Costruzioni industriali attive:fonti rinnovabili
- 86.32 Siti estrattivi attivi
- 86.43 Principali arterie stradali
- 86.431 Margini delle reti infrastrutturali e aree in disuso
- 86.431A Viabilità secondaria,viabilità campestre
- 87.2 Comunità ruderali

anas
GRUPPO FS ITALIANE

Direzione Progettazione e Realizzazione Lavori

ITINERARIO RAGUSA-CATANIA

Collegamento viario compreso tra lo Svincolo della S.S. 514 "di Chiaramonte" con la S.S. 115 e lo Svincolo della S.S. 194 "Ragusana"
LOTTO 1 - Dallo svincolo n. 1 sulla S.S. 115 (compreso) allo svincolo n. 3 sulla S.P. 5 (escluso)

PROGETTO ESECUTIVO — COD. PA895

PROGETTAZIONE: ATI SINTAGMA - GP INGEGNERIA - COOPROGETTI -GDG - ICARIA - OMNISERVICE

PROGETTISTA RESPONSABILE DELL'INTEGRAZIONE DELLE PRESTAZIONI SPECIALISTICHE:
Dott. Ing. Nando Granieri
Ordine degli Ingegneri della Prov. di Perugia n° A351

IL GEOLOGO:
Dott. Geol. Marco Leonardi
Ordine dei Geologi della Regione Lazio n° 1541

IL COORDINATORE PER LA SICUREZZA IN FASE DI PROGETTAZIONE:
Dott. Ing. Ambrogio Signorelli
Ordine degli Ingegneri della Provincia di Roma n° A35111

VISTO IL RESPONSABILE DEL PROCEDIMENTO
Dott. Ing. Luigi Mupo

IL GRUPPO DI PROGETTAZIONE:

MANDATARIA: sintagma

MANDANTI: GP INGEGNERIA; COOPROGETTI; GEOLOGICA & GEOTECNICA; ICARIA; OMNISERVICE

Dott. Ing. N.Granieri	Dott. Ing. M.Abram		
Dott. Ing. F.Durastanti	Dott. Ing. F.Pambianco		
Dott. Ing. A.Trufelli	Dott. Ing. M.Briganti Bolla		
Dott. Ing. S.Marchini	Dott. Ing. L.Gaglianone		
Dott. Ing. L.Neri	Dott. Geol. G.Cenciarelli		
Dott. Ing. G.Giuliucci	Dott. Ing. G.Lucibello		
Dott. Ing. A.Signorelli	Dott. Arch. G.Guastella		
Dott. Ing. E.Moscatelli	Dott. Geol. M.Leonardi		
Dott. Ing. A.Bella	Dott. Ing. G.Parente		
Dott. Arch. E.A.E.Crimi	Dott. Ing. L.Ragnacci		
Dott. Ing. C.Consorti	Dott. Ing. S.Sarti		
Dott. Arch. P.Grandi	Architetto M.G.Liberio		
Dott. Ing. D.Pelle			
Dott. Ing. D.Carlesimo	Dott. Ing. F.Aloe		
Dott. Ing. S.Saccoro	Dott. Ing. A.Salvemini		
Dott. Ing. C.Consorti			
Dott. Ing. V.Robiciani	Dott. Ing. G.Verini Supplizi		
Dott. Ing. S.Pinto	Dott. Ing. V.Piunno		
Dott. Ing. F.Marchioni	Geom. C.Sugarini		
Dott. Ing. P.Agnello			

IL RESPONSABILE DI PROGETTO:

AMBIENTE E PIANO DI UTILIZZO
PIANO DI MONITORAGGIO AMBIENTALE
Planimetria di monitoraggio - Tav. 5/5

CODICE PROGETTO				NOME FILE	REVISIONE	SCALA:
PROGETTO	LIV. PROG.	N. PROG.		T01A04AMBPU05.dwg		
LO408Z	E	2101	CODICE ELAB.	T01IA04AMBPU05	B	1:5000

REV.	DESCRIZIONE	DATA	REDATTO	VERIFICATO	APPROVATO
D					
C					
B	REVISIONE A SEGUITO ISTRUTTORIA ARPA SICILIA	SETTEMBRE 2021	A. Strati	E. Crimi	N. Granieri
A	EMISSIONE	GIUGNO 2021	A. Strati	E. Crimi	N. Granieri