

LEGENDA

Progetto dell'infrastruttura: Progetto (linea grigia), Limiti amministrativi: Confine Comunale (linea rossa), Confine Provinciale (linea verde).

INTERVENTI DI CONNOTAZIONE DEL PROGETTO INFRASTRUTTURALE (PI) PISV PIMa-PICo PITI

- PISV: PISV Costruzioni di landmark, aree di svicolo
- PIMa-PICo: Indicatori scorte progettuali: materiale e colore
- PITi: Indicatori scorte progettuali: intonaci e colore

NUOVE AREE DERIVATE DAL PROGETTO SOGGETTE AD INTERVENTI DI SISTEMAZIONE A VERDE: NARI NAT NAVI NAAI

- NARI: Rilevati
- NATI: Trincee
- NAVI: Viadotti
- NAAI: Aree intercluse

INTERVENTI DI NATURALIZZAZIONE DELLE AREE IN DISMISSIONE DELLA VIABILITA' PRIMARIA E SECONDARIA NAAh NAArb NAR NAw

- NAAh: In ambiente agricolo e naturale
- NAArb: In ambiente urbanizzato
- NAR: Rimodellamento
- NAw: Greenway

INTERVENTI DI NATURALIZZAZIONE E STABILIZZAZIONE

- ST2: Naturalizzazione e stabilizzazione
- ST3: Greenway con scarpata fortemente inclinata
- ST4: Greenway con scarpata moderatamente inclinata
- ST5: Nuovi tratti di strada a parete fortemente inclinata
- ST6: Nuovi tratti di strada a parete moderatamente inclinata

INTERVENTI DI INSERIMENTO NELLA RETE ECOLOGICA RED RES REP

- REP: Rete ecologica primaria: strutturazione della vegetazione ripariale
- RES: Rete ecologica secondaria
- RED: Permeabilità diffusa opere infrastrutturali

INTERVENTI DI COMPENSAZIONE COAq COTr

- COAq: Compensazione del sistema agricolo
- COTr: Sistemi agricoli/naturali: oggetti di espanto e trapianto

INTERVENTI DI INSERIMENTO PAESAGGISTICO DEI PRESIDI AMBIENTALI PABa PAVa

- PABa: Barriere antirumore: colore
- PAVa: Opere di presidio strutturali

INTERVENTI DI INTEGRAZIONE DELLE OPERE ACCESSORIE OAVI

- OAVI: Strada sterrata: Integraz. progettuali da verificare in accordo con le amministrazioni locali
- SS2: Strada asfaltata

INTERVENTI DI BONIFICA, RIMODELLAZIONE E NATURALIZZAZIONE IN AREE DI CANTIERE


- NACant: Aree di Cantiere

OTTEMPERANZA ALLE PRESCRIZIONI DELLA DELIBERA CIPE 01/20

- Prescrizioni recepite da PD
- Prescrizioni recepite da PE

AGENZIE E ORGANISMI COLLABORANTI

- Soprintendenza di Ragusa
- Soprintendenza di Catania
- Arpa Sicilia
- Ispettorato Regionale Foreste Ragusa
- Ispettorato Regionale Foreste Catania
- MATTM
- Libero Consorzio Comunale di Ragusa
- Città Metropolitana di Catania
- Comune di Ragusa
- MIT
- Ministero della Difesa

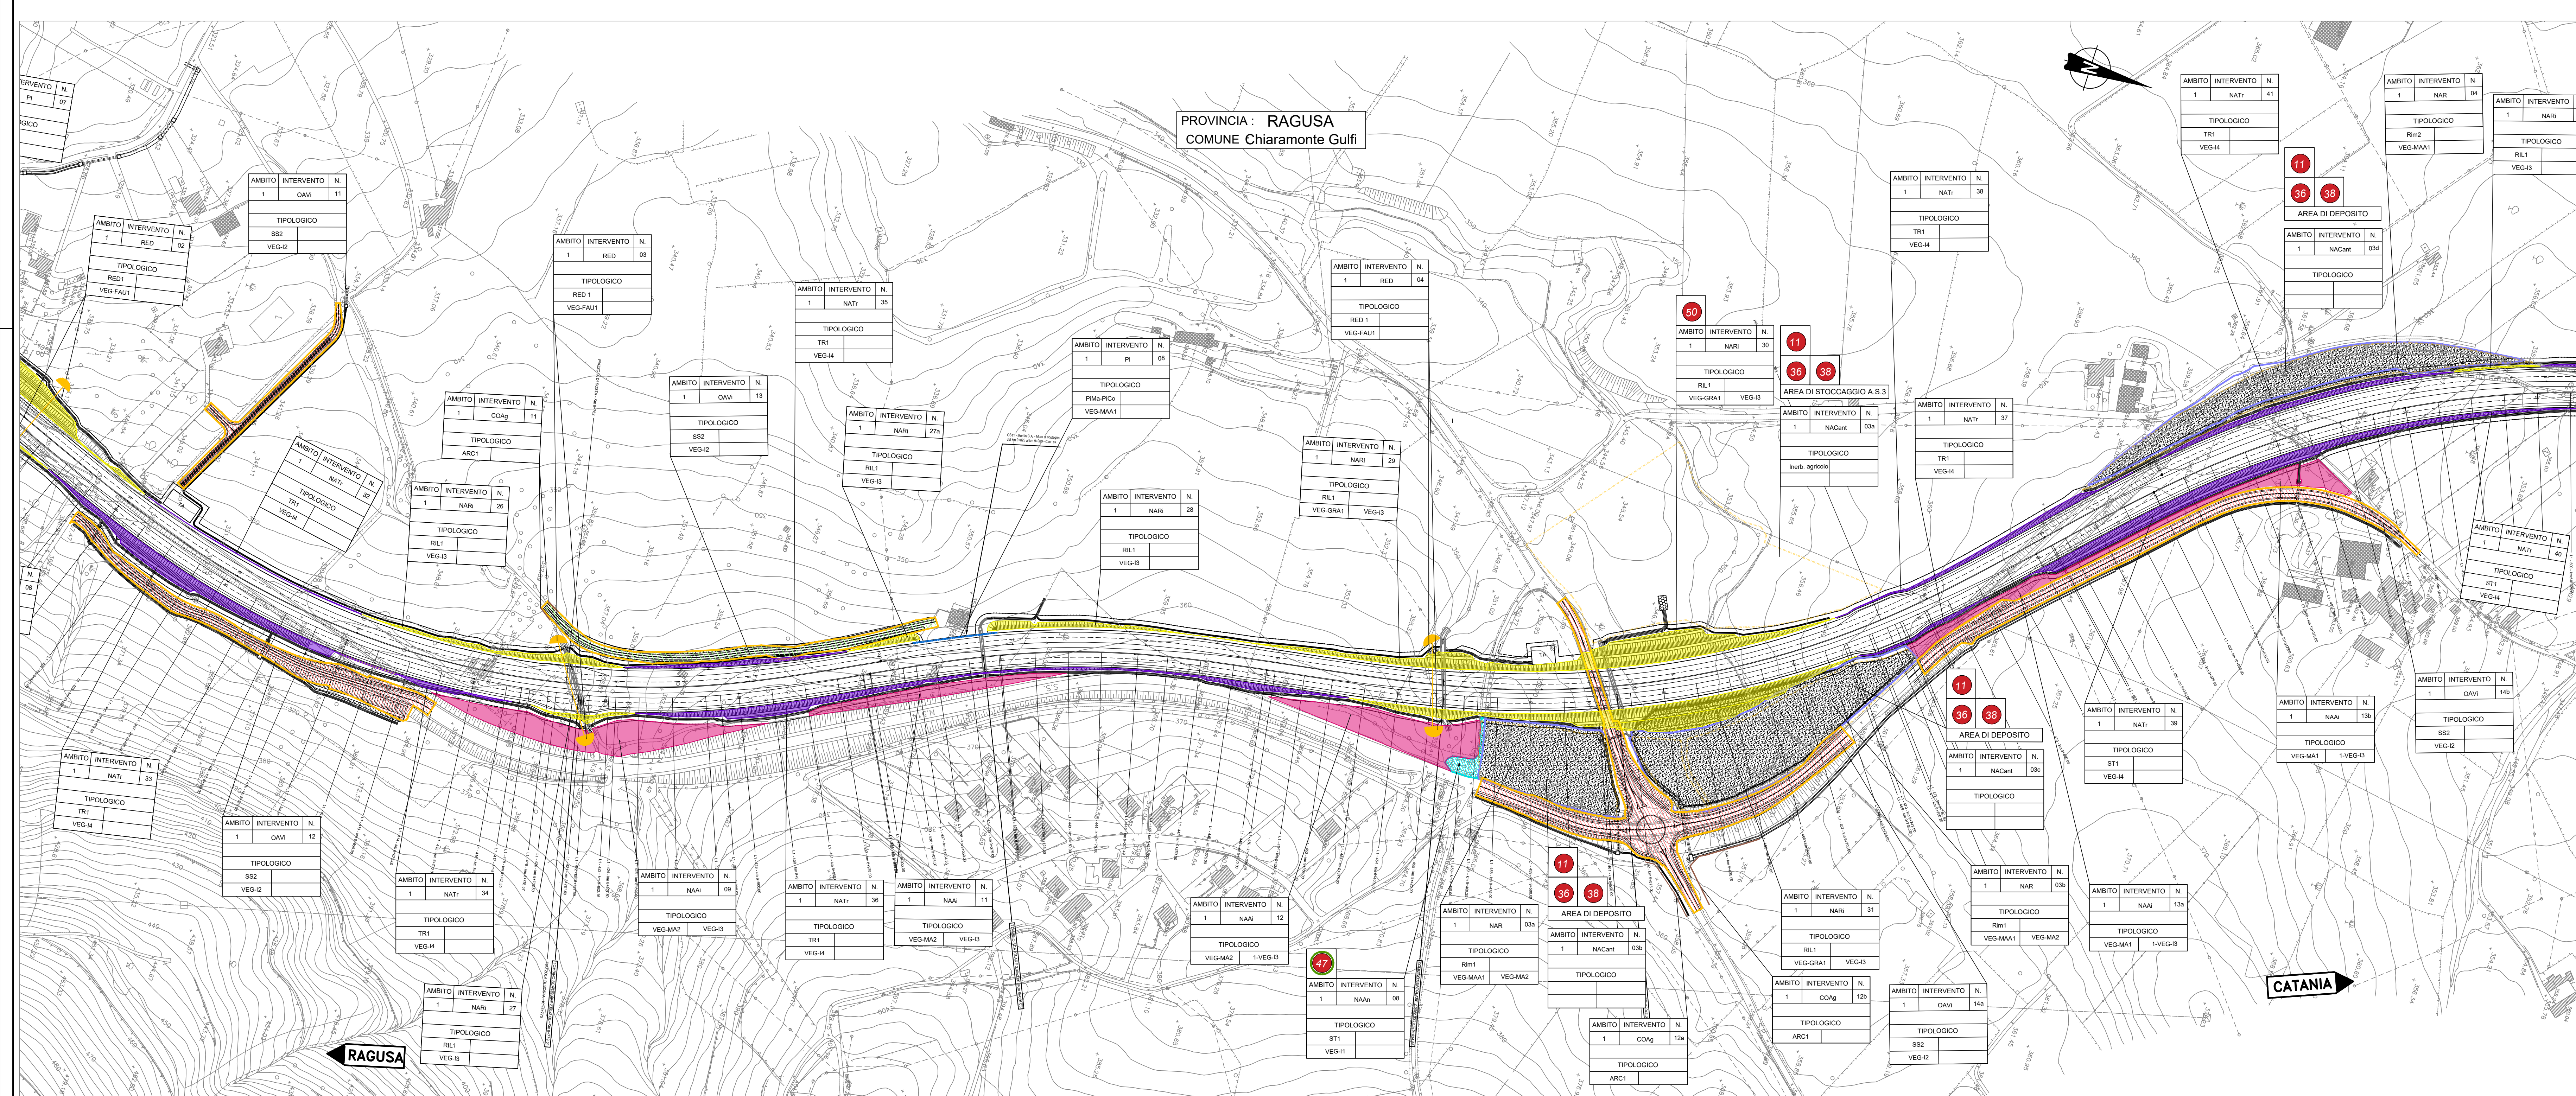

Sanas
GRUPPO FS ITALIANE

Direzione Progettazione e Realizzazione Lavori

ITINERARIO RAGUSA-CATANIA
Collegamento viario compreso tra lo Svincolo della S.S. 514 "di Chiaramonte" con la S.S. 115 e lo Svincolo della S.S. 194 "Ragusana"
LOTTO 1 - Dallo svincolo n. 1 sulla S.S. 115 (compreso) allo svincolo n. 3 sulla S.P. 5 (escluso)

PROGETTO ESECUTIVO COD. **PA895**

PROGETTAZIONE: ATI SINTAGMA - GP INGEGNERIA - COOPROGETTI - GDG - ICARIA - OMNISERVICE

PROGETTISTA RESPONSABILE DELL'INTEGRAZIONE DELLE PRESTAZIONI SPECIALISTICHE:
Dot. Ing. Nando Granieri
Ordine degli Ingegneri della Prov. di Perugia n° 4351

GRUPPO DI PROGETTAZIONE:

MANDANTI:

GP Ing. Nando Granieri	GP Ing. Nando Granieri	GP Ing. Nando Granieri
GP Ing. Nando Granieri	GP Ing. Nando Granieri	GP Ing. Nando Granieri
GP Ing. Nando Granieri	GP Ing. Nando Granieri	GP Ing. Nando Granieri

IL GEOLOGO:
Dot. Geol. Marco Leonardi
Ordine dei Geologi della Regione Lazio n° 1541

IL COORDINATORE PER LA SICUREZZA IN FASE DI PROGETTAZIONE:
Dot. Ing. Ambrogio Signorini
Ordine degli Ingegneri della Provincia di Roma n° AS111

IL RESPONSABILE DI PROGETTO:
Dot. Ing. Luigi Mupo

AMBIENTE E PIANO DI UTILIZZO
INTERVENTI DI INSERIMENTO PAESAGGISTICO - AMBIENTALE
Planimetrie degli interventi di inserimento paesaggistico ambientale
Tav. 3 di 6

CODICE PROGETTO	UV. PROJ.	N. PROJ.	NOE FILE	REVISIONE	SCALA:
LO408Z	E	2101	T0111A05AMBPL03	B	1:2000
D					
C					
B	REVISIONE PER ISTRUTTORIA ANAS	SETTEMBRE 2021	A. Sisti	E.A. Diwu	N. Granieri
A	EMISSIONE	GIUGNO 2021	A. Sisti	E.A. Diwu	N. Granieri
REV.	DESCRIZIONE	DATA	REDATTO	VERIFICATO	APPROVATO