

LEGENDA

Progetto dell'infrastruttura: Progetto (black line), Limiti amministrativi (dashed line), Confini Comunali (dotted line), Confini Provinciali (dash-dot line)

INTERVENTI DI CONNOTAZIONE DEL PROGETTO INFRASTRUTTURALE (PI) PISV PIMa-PICO PITI

- PISV Costruzioni di landmark: aree di svincolo
- PIMa-PICO Indicazioni scelte progettuali: materiale e colore
- PITI Indicazioni scelte progettuali: intonaci e gallerie

NUOVE AREE DERIVATE DAL PROGETTO SOGGETTE AD INTERVENTI DI SISTEMAZIONE A VERDE: NARI NAT NAVI NAAI

- NARI Rilevati
- NATI Tinocce
- NAVI Viti Viadotti
- NAAI Aree interduca

INTERVENTI DI NATURALIZZAZIONE DELLE AREE IN DIMISSIONE DELLA VIABILITA' PRIMARIA E SECONDARIA: NAAAn NAUrb NAR NAw

- NAAAn - In ambiente agricolo e naturale
- ST1 Naturalizzazione
- NAUrb - In ambiente urbanizzato
- ST2 Naturalizzazione e troncamento
- ST3 Greenway con scarpata fortemente inclinata
- ST4 Greenway con scarpata moderatamente inclinata
- ST5 Nuovi tratti di strada a parete fortemente inclinata
- ST6 Nuovi tratti di strada a parete moderatamente inclinata

INTERVENTI DI INSERIMENTO NELLA RETE ECOLOGICA RED RES REP

- REP Rete ecologica primaria: strutturazione della vegetazione ripariale
- RES Rete ecologica secondaria
- RED Permeabilità diffusa opere infrastrutturali

INTERVENTI DI COMPENSAZIONE COAG COA COA COA

- COAG Compensazione del sistema agricolo
- COA Sistemi agricoli/naturali oggetti di espansione e troncamento

INTERVENTI DI INSERIMENTO PAESAGGISTICO DEI PRESIDI AMBIENTALI: PABa PAVa

- PABa Barriere antirumore: colore
- PAVa Opere di presidio idraulico

INTERVENTI DI INTEGRAZIONE DELLE OPERE ACCESSORIE OAVI

- OAVI
- SS1 Strada sterrata: intonaco progettato da verificare in accordo con le amministrazioni locali
- SS2 Strada asfaltata

INTERVENTI DI BONIFICA, RIMODELLAZIONE E NATURALIZZAZIONE IN AREE DI CANTIERE


- NACant - Aree di Cantiere

OTTEMPERANZA ALLE PRESCRIZIONI DELLA DELIBERA CIPE 01/20

- Prescrizioni recepite da PD
- Prescrizioni recepite da PE

AGENZIE E ORGANISMI COLLABORANTI:

- Suprintendenza di Ragusa
- Suprintendenza di Catania
- Ispektorato Ripartimentale Foreste Ragusa
- Ispektorato Ripartimentale Foreste Catania
- Libero Consorzio Comunale di Ragusa
- Città Metropolitana di Catania
- MIT
- Apia Sicilia
- MATTM
- Comune di Ragusa
- Ministero della Difesa

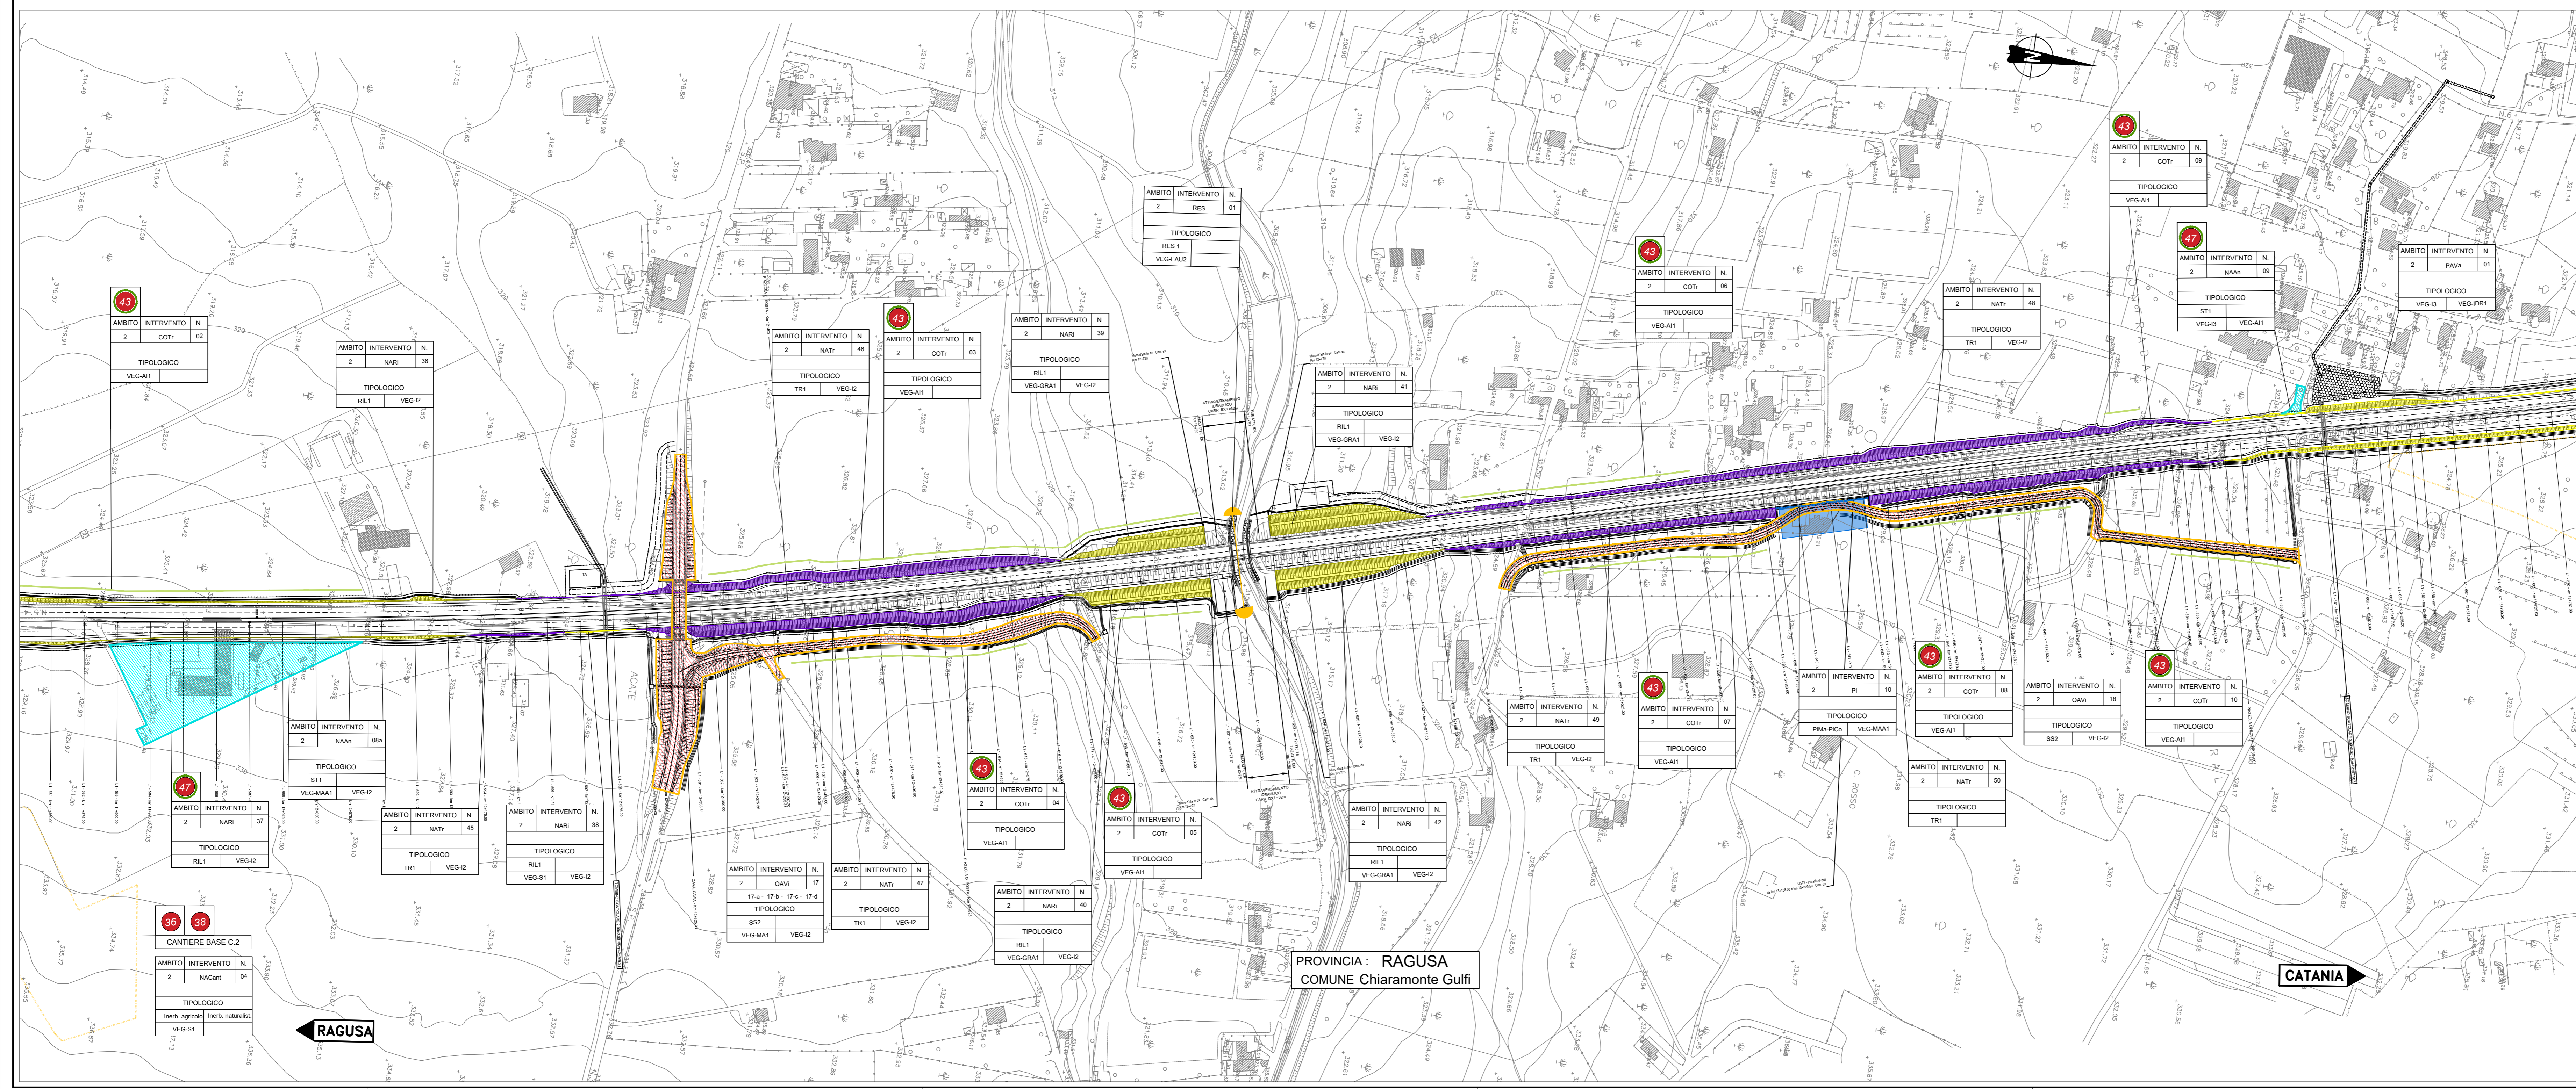

Sanas
GRUPPO FS ITALIANE

Direzione Progettazione e Realizzazione Lavori

ITINERARIO RAGUSA-CATANIA
Collegamento viario compreso tra lo Svincolo della S.S. 514 "di Chiaramonte" con la S.S. 115 e lo Svincolo della S.S. 194 "Ragusana"
LOTTO 1 - Dallo svincolo n. 1 sulla S.S. 115 (compreso) allo svincolo n. 3 sulla S.P. 5 (escluso)

PROGETTO ESECUTIVO COD. **PA895**

PROGETTISTA RESPONSABILE DELL'INTEGRAZIONE DELLE PRESTAZIONI SPECIALISTICHE:
Dot. Ing. Nando Granieri
Ordine degli Ingegneri della Prov. di Perugia n° 4511

GRUPPO DI PROGETTAZIONE:
INGEGNERIA: **Integrom**
Dot. Ing. M. Azzurro, Dot. Ing. M. Frasciello, Dot. Ing. V. Truffa, Dot. Ing. M. Di Gregorio, Dot. Ing. M. Di Gregorio, Dot. Ing. M. Di Gregorio

MANDANTI:
GP Gruppo Progettazione
Dot. Ing. M. Azzurro, Dot. Ing. M. Frasciello, Dot. Ing. V. Truffa, Dot. Ing. M. Di Gregorio, Dot. Ing. M. Di Gregorio, Dot. Ing. M. Di Gregorio

IL GEOLOGO:
Dot. Geo. Marco Leonardis
Ordine dei Geologi della Regione Lazio n° 1541

IL COORDINATORE PER LA SICUREZZA IN FASE DI PROGETTAZIONE:
Dot. Ing. Ambrogio Signorini
Ordine degli Ingegneri della Provincia di Roma n° 45111

IL RESPONSABILE DEL PROCEDIMENTO:
Dot. Ing. Luigi Mupo

AMBIENTE E PIANO DI UTILIZZO
INTERVENTI D'INSERIMENTO PAESAGGISTICO - AMBIENTALE
Planimetrie degli interventi di inserimento paesaggistico ambientale
Tav. 4 di 6

CODICE PROGETTO	UV. PROG.	N. PROG.	NOVE FILE	REVISIONE	SCALA:
LQ408Z	E	2101	T01I1A05AMBPL04	B	1:2000
D					
C					
B	REVISIONE PER ISTRUTTORIA ANAS	SETTEMBRE 2021	A. Sisti	E.A.E. Diwu	N. Granieri
A	EMISSIONE	GIUGNO 2021	A. Sisti	E.A.E. Diwu	N. Granieri
REV.	DESCRIZIONE	DATA	REDATTO	VERIFICATO	APPROVATO