

LEGENDA

Progetto dell'infrastruttura: Progetto (linea grigia), Limiti amministrativi (linea nera), Confini Comunali (linea rossa), Confini Provinciali (linea verde).

INTERVENTI DI CONNOTAZIONE DEL PROGETTO INFRASTRUTTURALE (PI) PISv PIMa-PICo PITI

- PISv Costruzioni di landmark: aree di svincolo
- PIMa-PICo - Indicazioni scelte progettuali: materiale e colore
- PITi - Indicazioni scelte progettuali - sbocchi gallerie

NUOVE AREE DERIVATE DAL PROGETTO SOGGETTE AD INTERVENTI DI SISTEMAZIONE A VERDE: NARi NATi NAVi NAAi

- NARi Rilevati
- NATi Trincee
- NAVi V1 Viadotti
- NAAi Area intersezione

INTERVENTI DI NATURALIZZAZIONE DELLE AREE IN DIMISSIONE DELLA VIABILITA' PRIMARIA E SECONDARIA NAAi NAlib NAR NAw

- NAAi - In ambiente agricolo e naturale
- NAlib - In ambiente urbanizzato
- NAR - Rimodellamento
- NAw - Greenway

INTERVENTI DI INSERIMENTO NELLA RETE ECOLOGICA RED RES REP

- REP Rete ecologica primaria: strutturazione della vegetazione ripariale
- RES Rete ecologica secondaria
- RED Permeabilità diffusa opere infrastrutturali

INTERVENTI DI COMPENSAZIONE COAg COTi

- COAg Compensazione del sistema agricolo
- COTi Sistemi agricoli/naturali oggetti di espanto e trasporto

INTERVENTI DI INSERIMENTO PAESAGGISTICO DEI PRESIDI AMBIENTALI PABa PAVa

- PABa Barriere antirumore: colore
- PAVa Opere di presidio idraulico

INTERVENTI DI INTEGRAZIONE DELLE OPERE ACCESSORIE OAVi

- OAVi S51 Strada stornata indizio progettuale da ratificare in accordo con le amministrazioni locali
- S52 Strada asfaltata

INTERVENTI DI BONIFICA, RIMODELLAZIONE E NATURALIZZAZIONE IN AREE DI CANTIERE

- NACant - Aree di Cantiere


OTTEMPERANZA ALLE PRESCRIZIONI DELLA DELIBERA CIPE 01/20

- Prescrizioni recepite da PD
- Prescrizioni recepite da PE

Supervisione di Ragusa: Soprintendenza di Ragusa, Ispettorato Ripartimentale Foreste Ragusa, Libro Consorzio Comunale di Ragusa, MIT.

Supervisione di Catania: Soprintendenza di Catania, Ispettorato Ripartimentale Foreste Catania, Città Metropolitana di Catania, Ministero della Difesa.

Altre supervisioni: Appa Sicilia, MATM, Comune di Ragusa.

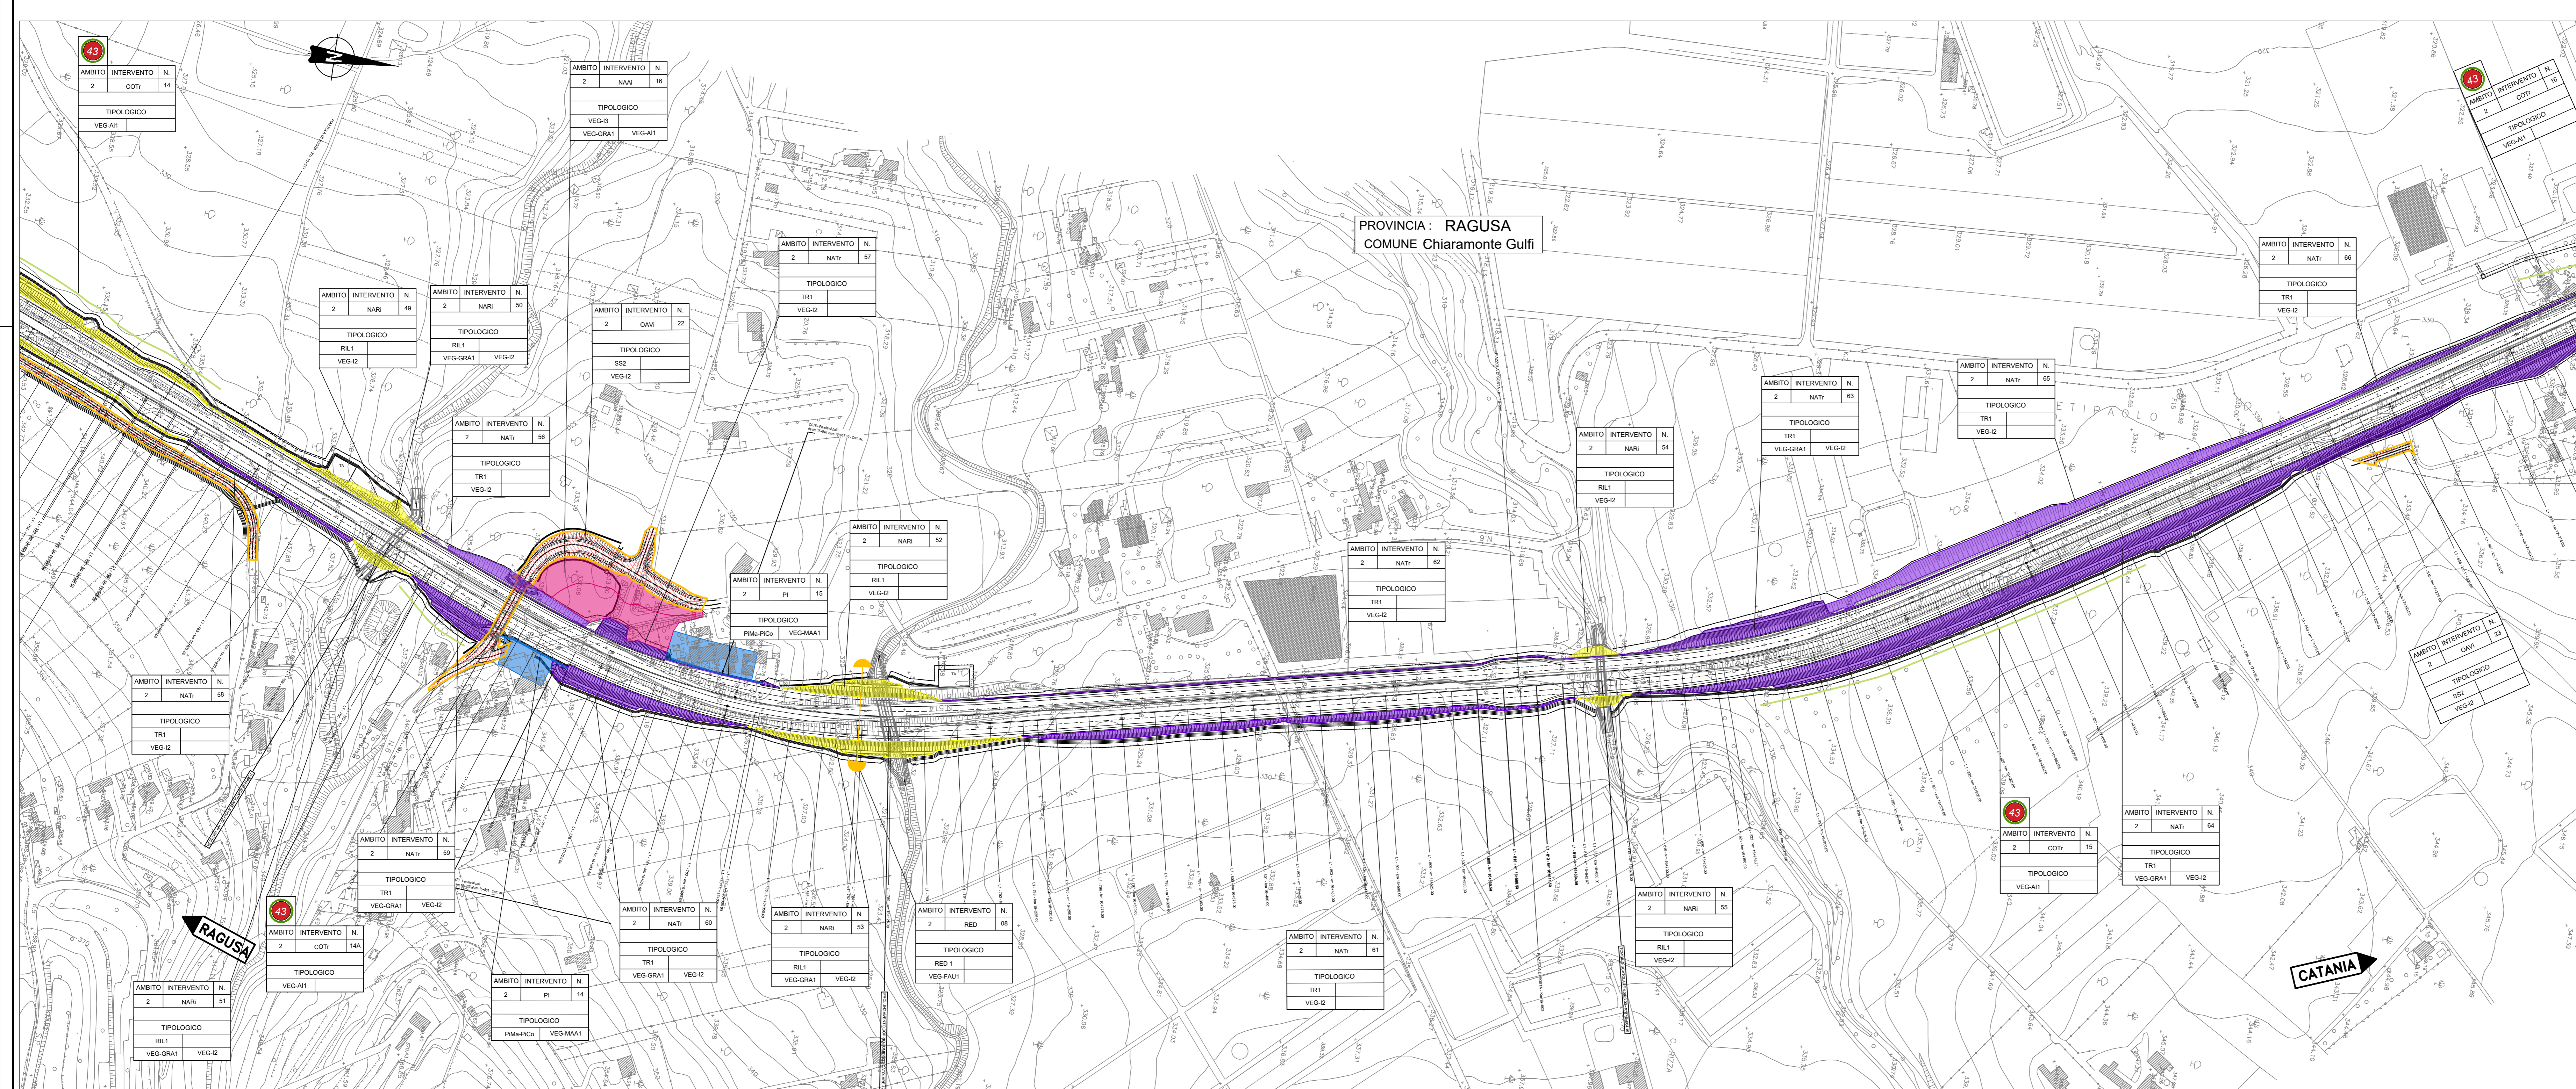

OTTEMPERANZA ALLE PRESCRIZIONI DELLA DELIBERA CIPE 01/20

- Prescrizioni recepite da PD
- Prescrizioni recepite da PE

Supervisione di Ragusa: Soprintendenza di Ragusa, Ispettorato Ripartimentale Foreste Ragusa, Libro Consorzio Comunale di Ragusa, MIT.

Supervisione di Catania: Soprintendenza di Catania, Ispettorato Ripartimentale Foreste Catania, Città Metropolitana di Catania, Ministero della Difesa.

Altre supervisioni: Appa Sicilia, MATM, Comune di Ragusa.

Sanas
GRUPPO FS ITALIANE

Direzione Progettazione e Realizzazione Lavori

ITINERARIO RAGUSA-CATANIA
Collegamento viario compreso tra lo Svincolo della S.S. 514 "di Chiaromonte" con la S.S. 115 e lo Svincolo della S.S. 194 "Ragusana"
LOTTO 1 - Dallo svincolo n. 1 sulla S.S. 115 (compreso) allo svincolo n. 3 sulla S.S. 5 (escluso)

PROGETTO ESECUTIVO COD. PA895

PROGETTAZIONE: ATI SINTAGMA - GP INGEGNERIA - COOPROGETTI - GDG - ICARIA - OMNISERVICE

PROGETTISTA RESPONSABILE DELL'INTEGRAZIONE DELLE PRESTAZIONI SPECIALISTICHE:
Dot. Ing. Nando Granieri
Ordine degli Ingegneri della Prov. di Perugia n° 4351

IL GEOLOGO:
Dot. Geol. Marco Leonardi
Ordine dei Geologi della Regione Lazio n° 1541

IL COORDINATORE PER LA SICUREZZA IN FASE DI PROGETTAZIONE:
Dot. Ing. Ambrogio Signorini
Ordine degli Ingegneri della Provincia di Roma n° 435111

IL RESPONSABILE DEL PROCEDIMENTO:
Dot. Ing. Luigi Mupo

GRUPPO DI PROGETTAZIONE:

FIGURANTIBUS:

MANDANTI:

IL RESPONSABILE DEL PROCEDIMENTO:

AMBIENTE E PIANO DI UTILIZZO
INTERVENTI DI INSERIMENTO PAESAGGISTICO - AMBIENTALE
Planimetrie degli interventi di inserimento paesaggistico ambientale
Tav. 5 di 6

CODICE PROGETTO	LV. PROG.	N. PROG.	NOVE FILE	REVISIONE	SCALA:
L0408Z	E	2101	T01A05AMBPI05	B	1:2000
D					
C					
B	REVISIONE PER ISTRUTTORIA ANAS	SETTEMBRE 2021	A. Sisti	E.A.C. Onu	N. Granieri
A	EMISSIONE	GIUGNO 2021	A. Sisti	E.A.C. Onu	N. Granieri
REV.	DESCRIZIONE	DATA	REDATTO	VERIFICATO	APPROVATO