

LEGENDA

Progetto dell'infrastruttura
 - Progetto
 - Limiti amministrativi: Confini Comunali, Confini Provinciali

INTERVENTI DI CONNOTAZIONE DEL PROGETTO INFRASTRUTTURALE (PI) PISV PIMa-PICO PITI

- PIV: Costruzioni di landmark: aree di svincolo
- PIMa-PICO: Indicazioni scelte progettuali: materiale e colore
- PITi: Indicazioni scelte progettuali: imbocchi galleria

NUOVE AREE DERIVATE DAL PROGETTO SOGGETTE AD INTERVENTI DI SISTEMAZIONE A VERDE NARI NATi NAVi NAAi

- NARi: Rilevati
- NATi: Timone
- NAVi V1: Viadotti
- NAAi: Aree intersezione

INTERVENTI DI NATURALIZZAZIONE DELLE AREE IN DIMISSIONE DELLA VIABILITA' PRIMARIA E SECONDARIA NAAAn NAUrb NARi NAAw

- NAAAn: In ambiente agricolo e naturale
- ST1: Naturalizzazione
- NAUrb: In ambiente urbanizzato
- ST2: Naturalizzazione e rimboscimento
- ST3: Greenway con scarpata fortemente inclinata
- ST4: Greenway con scarpata moderatamente inclinata
- NAR: Rimodellamento
- NAAw: Greenway
- ST5: Nuovi tratti di strada a parete fortemente inclinata
- ST6: Nuovi tratti di strada a parete moderatamente inclinata

INTERVENTI DI INSERIMENTO NELLA RETE ECOLOGICA RED RES REP

- REP: Rete ecologica primaria: strutturazione della vegetazione ripariale
- RES: Rete ecologica secondaria
- RED: Permeabilità diffusa opere infrastrutturali

INTERVENTI DI COMPENSAZIONE COAg COTr

- COAg: Compensazione del sistema agricolo
- COTr: Sistemi agricoli/naturali oggetti di esperto e trapianto

INTERVENTI DI INSERIMENTO PAESAGGISTICO DEI PRESIDI AMBIENTALI PABa PAVa

- PABa: Barriere antinquinamento: colore
- PAVa: Opere di presidio idraulico

INTERVENTI DI INTEGRAZIONE DELLE OPERE ACCESSORIE OAVi

- OAVi: SS1 Strada sterrata individuata progettualmente da ratificare in accordo con le amministrazioni locali
- SS2 Strada asfaltata

INTERVENTI DI BONIFICA, RIMODELLAZIONE E NATURALIZZAZIONE IN AREE DI CANTIERE


- NACant: Aree di Cantiere

OTTEMPERANZA ALLE PRESCRIZIONI DELLA DELIBERA CIPE 01/20

- Prescrizioni recepite da PD
- Prescrizioni recepite da PE

AGENZIE E ORGANISMI

- Soprintendenza di Ragusa
- Ispettorato Ripartimentale Foreste Ragusa
- Libero Consorzio Comunale di Ragusa
- MT
- Soprintendenza di Catania
- Ispettorato Ripartimentale Foreste Catania
- Città Metropolitana di Catania
- Ministero della Difesa
- Arpa Sicilia
- MATTM
- Comune di Ragusa

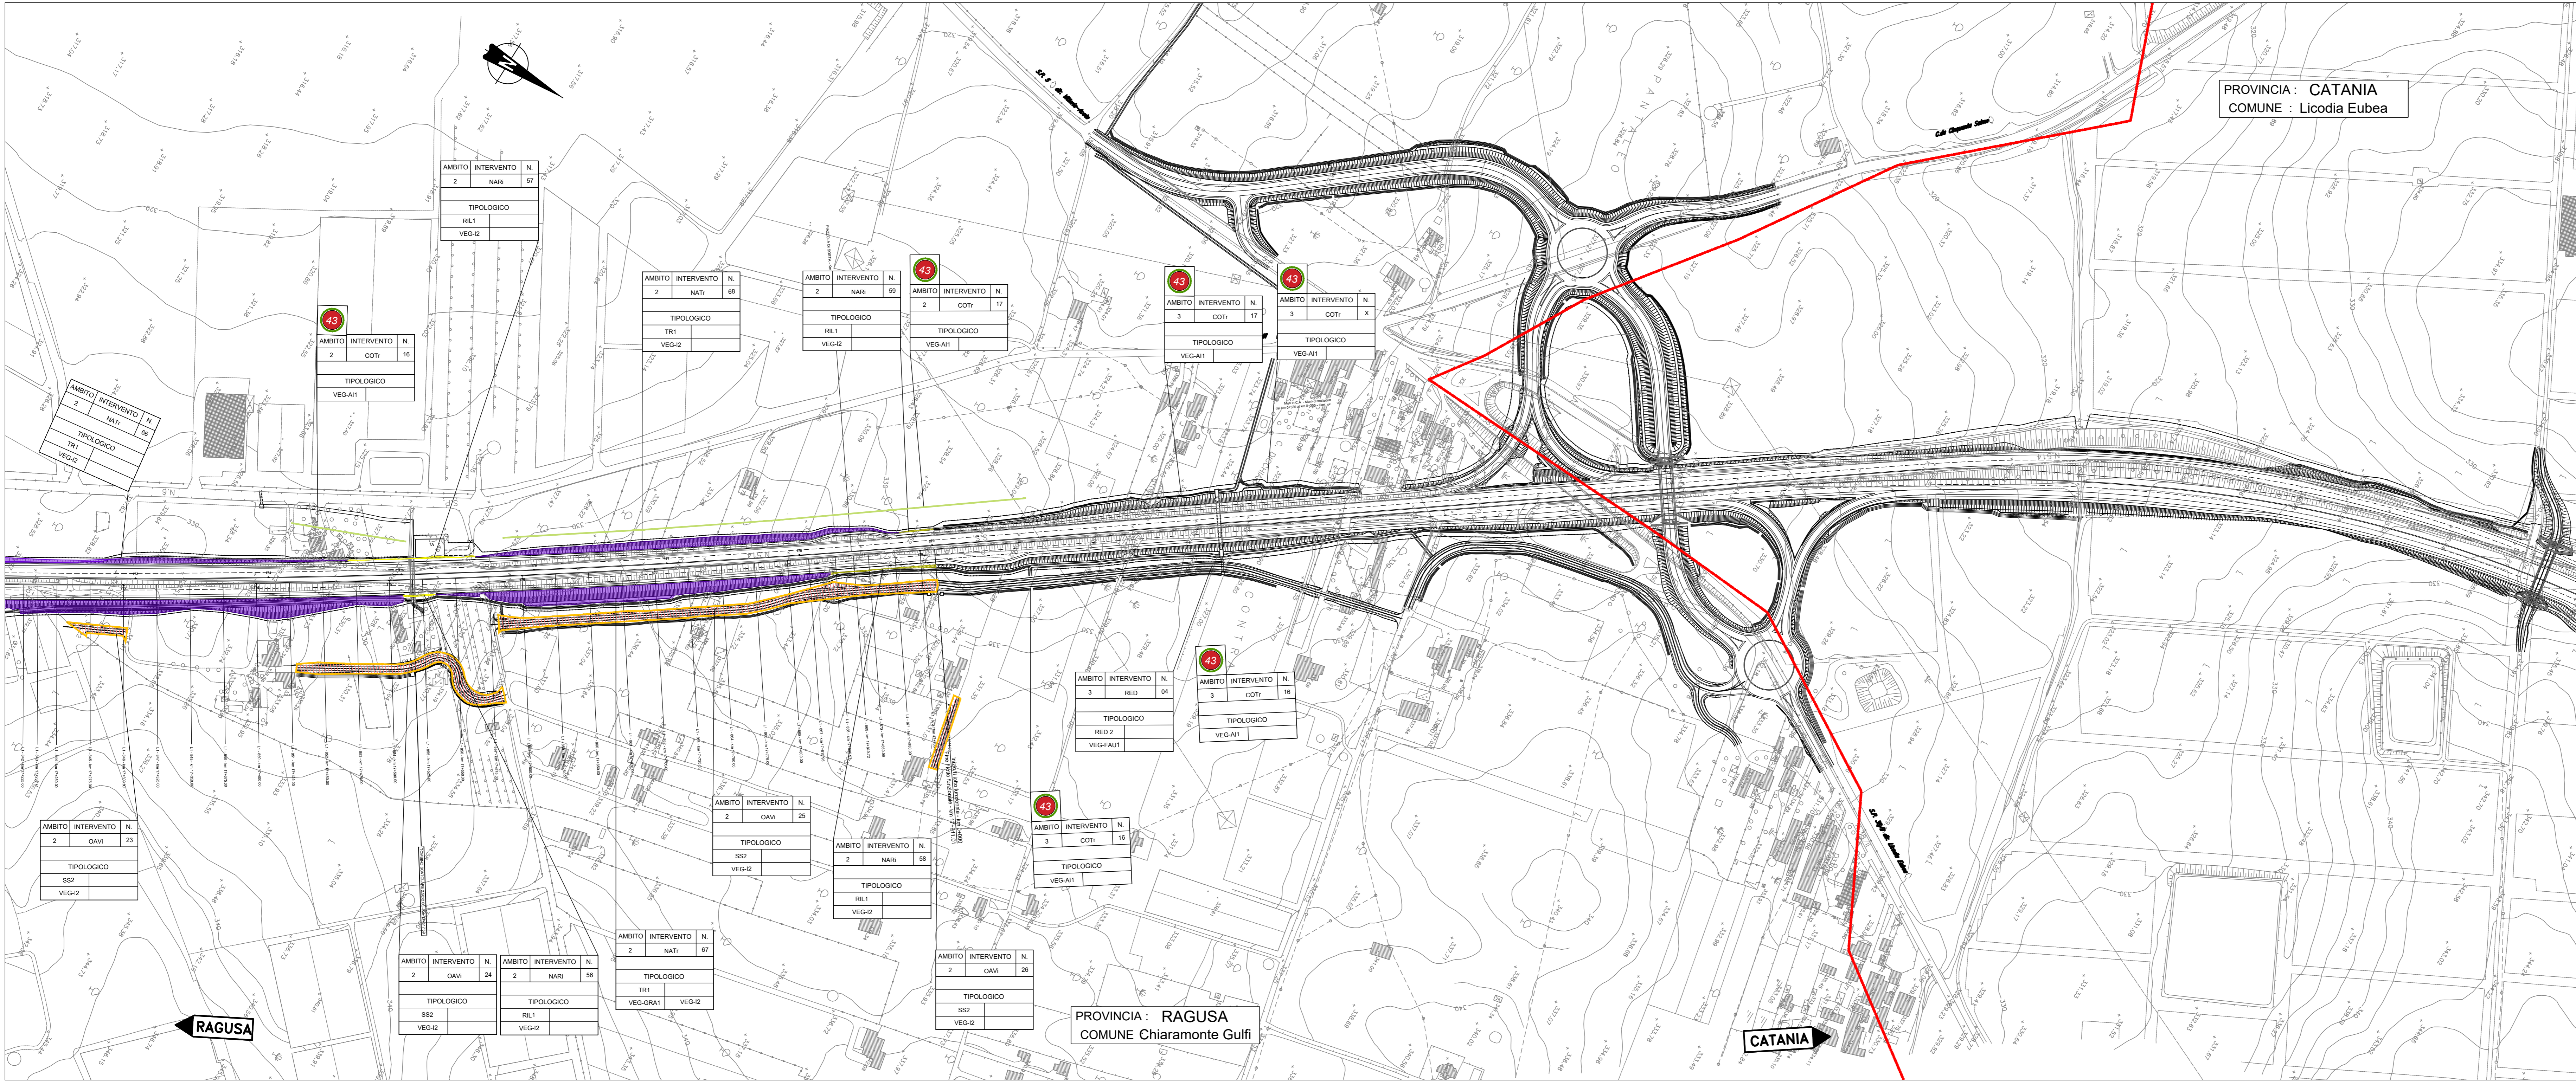

Sanas
GRUPPO FS ITALIANE

Direzione Progettazione e Realizzazione Lavori

ITINERARIO RAGUSA-CATANIA
 Collegamento viario compreso tra lo Svincolo della S.S. 514 "di Chiaramonte" con la S.S. 115 e lo Svincolo della S.S. 194 "Ragusana"
 LOTTO 1 - Dallo svincolo n. 1 sulla S.S. 115 (compreso) allo svincolo n. 3 sulla S.P. 5 (escluso)

PROGETTO ESECUTIVO COD. **PA895**

PROGETTISTA RESPONSABILE DELL'INTEGRAZIONE DELLE PRESTAZIONI SPECIALISTICHE:
 Dott. Ing. Nando Graneri
 Ordine degli Ingegneri della Prov. di Perugia n° A351

GRUPPO DI PROGETTAZIONE:
 INGEGNERIA: intagm
 INGEGNERIA: GP Ing. N. Graneri, Ing. F. Pizzarello, Ing. M. Di Gangi, Ing. L. Caporaso, Ing. G. Coraggio
 MANDANTI:
IL GEOLOGICO:
 Dott. Geol. Marco Leonardi
 Ordine dei Geologi della Regione Lazio n° 1541

IL COORDINATORE PER LA SICUREZZA IN FASE DI PROGETTAZIONE:
 Dott. Ing. Ambrogio Signorini
 Ordine degli Ingegneri della Provincia di Roma n° A5111

IL RESPONSABILE DEL PROCEDIMENTO:
 Dott. Ing. Luigi Mupo

AMBIENTE E PIANO DI UTILIZZO
INTERVENTI D'INSERIMENTO PAESAGGISTICO - AMBIENTALE
 Planimetrie degli interventi di inserimento paesaggistico ambientale
 Tav. 6 di 6

CODICE PROGETTO	LV. PROJ.	N. PROJ.	NOME FILE	REVISIONE	SCALA:
PROGETTO	L04082E	2101	T01A05AMBPL06	B	1:2000
D					
C					
B	REVISIONE PER ISTRUTTORIA ANAS	SETTEMBRE 2021	A. Sisti	E.A.E. Omi	N. Graneri
A	EMISSIONE	GIUGNO 2021	A. Sisti	E.A.E. Omi	N. Graneri
REV.	DESCRIZIONE	DATA	REDATTO	VERIFICATO	APPROVATO