PROVINCIA : RAGUSA
COMUNE : Comiso

PROVINCIA : RAGUSA
COMUNE : Ragusa

RAGUSA

CATANIA

QUADRO D'UNIONE

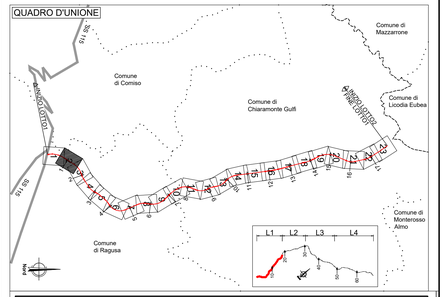

LEGENDA

Progetto dell'infrastruttura
- Progetto

Limiti amministrativi
- Confini Comunali
- Confini Provinciali

NUOVE AREE DERIVATE DAL PROGETTO SOGGETTE AD INTERVENTI DI SISTEMAZIONE A VERDE **NARi NATr NAVi NAAi**

- RIL1-2 Rilevati
- Vi1 Viadotti
- TR1-2 Trincee
- NAAi Aree intercluse

INTERVENTI DI NATURALIZZAZIONE DELLE AREE IN DISMISSIONE DELLA VIABILITA' PRIMARIA E SECONDARIA **NAAn NAUrb NAR NAw**

- ST1 Naturalizzazione
- ST3 Greenway con scarpata fortemente inclinata
- ST5 Nuovi tratti di strada a parete fortemente inclinata
- ST2 Naturalizzazione e rimodellamento
- ST4 Greenway con scarpata moderatamente inclinata
- ST6 Nuovi tratti di strada a parete moderatamente inclinata

INTERVENTI TIPOLOGICI

- VEG-I2 inerbimento per recupero naturalistico con specie erbacee ed arbustive
- VEG-I3 inerbimento per recupero naturalistico
- VEG-I4 inerbimento ricoltivo della biodiversità
- VEG-FAU1 allestimento faunistico di presidio idraulico
- VEG-FAU2 allestimento paesaggio fauna secondario
- VEG-I1 inerbimento per recupero agricolo
- VEG-S1 siepe arbustiva
- VEG-FIL1 filare misto ambito di frangia urbana
- VEG-S2 siepone arbustivo
- VEG-FIL2 filare misto ambito di area agricola
- VEG-S3 siepe mista arboreo-arbustiva
- VEG-FIL3 filare monospecifico
- VEG-MA1 macchia arbustiva
- VEG-MA2 macchia arbustiva densa
- VEG-GAB1 allestimento presidio idraulico (gabbionate)
- VEG-AI1 albero isolato
- ARC elementi in pietra: muri, gabbioni
- Fico d'India
- Quercia
- VEG-FA1 fascia arbustiva
- VEG-FAA1 fascia arboreo arbustiva
- Ulivo
- Carrubo
- VEG-FOR1 boschetto mesofilo
- Vigneto
- VEG-MAA1 macchia arbustivo-arborea
- VEG-GRA1 gruppi arbustivi
- VEG-GRA2 gruppi arbustivi ornamentali
- VEG-IDR1 Vegetazione presidio idraulico
- PART interventi puntuali di progettazione
- NAT1-NAT2 interventi di ingegneria naturalistica connessi alle mitigazioni paesaggistiche ed ambientali

BARRIERE ANTIRUMORE

- FA - Barriera antirumore fonoassorbente in corten
- FAI - Barriera antirumore fonoassorbente integrata in corten
- PMMA - Barriera antirumore in MMA

INTERVENTI DI BONIFICA, RIMODELLAZIONE E NATURALIZZAZIONE IN AREE DI CANTIERE

- NACant - Aree di Cantiere

anas
GRUPPO FS ITALIANE

Direzione Progettazione e Realizzazione Lavori

ITINERARIO RAGUSA-CATANIA

Collegamento viario compreso tra lo Svincolo della S.S. 514 "di Chiaramonte" con la S.S. 115 e lo Svincolo della S.S. 194 "Ragusana"

LOTTO 1 - Dallo svincolo n. 1 sulla S.S. 115 (compreso) allo svincolo n. 3 sulla S.P. 5 (escluso)

PROGETTO ESECUTIVO

COD. PA895

PROGETTAZIONE: ATI SINTAGMA - GP INGEGNERIA - COOPROGETTI -GDG - ICARIA - OMNISERVICE

PROGETTISTA RESPONSABILE DELL'INTEGRAZIONE DELLE PRESTAZIONI SPECIALISTICHE:
Dott. Ing. Nando Granieri
Ordine degli Ingegneri della Prov. di Perugia n° A351

IL GEOLOGO:
Dott. Geol. Marco Leonardi
Ordine dei Geologi della Regione Lazio n° 1541

IL COORDINATORE PER LA SICUREZZA IN FASE DI PROGETTAZIONE:
Dott. Ing. Ambrogio Signorelli
Ordine degli Ingegneri della Provincia di Roma n° A35111

VISTO IL RESPONSABILE DEL PROCEDIMENTO
Dott. Ing. Luigi Mupo

IL GRUPPO DI PROGETTAZIONE:

MANDATARIA:
Sintagma

MANDANTI:
GP INGEGNERIA
GEOTECHNICAL DESIGN GROUP
GEOTECHNICAL DESIGN GROUP
GEOSTUDIO ASSOCIATI
GEOTECHNICAL DESIGN GROUP
ICARIA società di ingegneria
OMNISERVICE INGEGNERIA

Dott. Ing.	N.Granieri	Dott. Ing.	M.Abram
Dott. Ing.	F.Durastanti	Dott. Ing.	F.Pambianco
Dott. Ing.	V.Truffini	Dott. Ing.	M.Briganti Botta
Dott. Arch.	A.Branchini	Dott. Ing.	L.Gaglianitri
Dott. Ing.	L.Nani	Dott. Geol.	G.Ceraudgilo
Dott. Ing.	G.Giudicotti	Dott. Ing.	G.Lucibello
Dott. Ing.	A.Signorelli	Dott. Arch.	G.Guastella
Dott. Ing.	E.Malcaiatelli	Dott. Geol.	M.Leonardi
Dott. Ing.	A.Biela	Dott. Ing.	G.Parente
Dott. Arch.	E.A.E.Crimi	Dott. Ing.	I. Ragnacci
Dott. Ing.	G.Mancini	Dott. Ing.	F.Ciarlo
Dott. Arch.	P.Chiarelli	Architett.	M.Di Liverso
Dott. Ing.	D.Pelle		
Dott. Ing.	D.Carlaccini	Dott. Ing.	F.Aloe
Dott. Ing.	S.Sacconi	Dott. Ing.	A.Salvemini
Dott. Ing.	C.Consorti		
Dott. Ing.	V.Rotisciani	Dott. Ing.	G.Vierio Supplizi
Dott. Ing.	F.Macchioni	Dott. Ing.	V.Piunno
Dott. Ing.	F.Macchioni	Geom.	C.Sugerore
Dott. Ing.	P.Agnello		

IL RESPONSABILE DI PROGETTO:
ORDINE DEGLI INGEGNERI DELLA PROVINCIA DI PERUGIA
INGEGNERE
N. Granieri
Sez. A - Civile e Ambientale - Settore Ind. - Dell'Informazione
N. Iscr. 2021

AMBIENTE E PIANO DI UTILIZZO
INTERVENTI D'INSERIMENTO PAESAGGISTICO - AMBIENTALE
Planimetria delle opere a verde - Tav. 2 di 23

CODICE PROGETTO				NOME FILE	REVISIONE	SCALA:
PROGETTO	LIV. PROG.	N. PROG.		T01IA05AMBPL08.DWG		
LO408Z	E	2101	CODICE ELAB.	T01IA05AMBPL08	C	1:1000

REV.	DESCRIZIONE	DATA	REDATTO	VERIFICATO	APPROVATO
D					
C	REVISIONE PER RAPPORTO DI VERIFICA	NOVEMBRE 2021	A. Strati	E.A.E. Crimi	N. Granieri
B	REVISIONE PER ISTRUTTORIA ANAS	SETTEMBRE 2021	A. Strati	E.A.E. Crimi	N. Granieri
A	EMISSIONE	GIUGNO 2021	A. Strati	E.A.E. Crimi	N. Granieri