QUADRO D'UNIONE

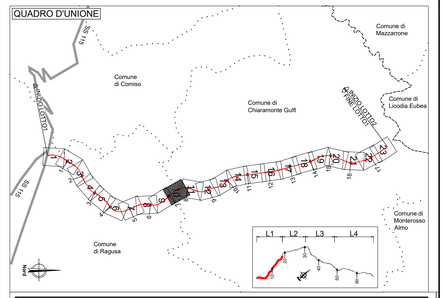

LEGENDA

Progetto dell'infrastruttura

- Progetto
- Limiti amministrativi
- Confini Comunali
- Confini Provinciali

NUOVE AREE DERIVATE DAL PROGETTO SOGGETTE AD INTERVENTI DI SISTEMAZIONE A VERDE **NARI NATr NAVI NAAI**

- RIL1-2 Rilevati
- Vi1 Viadotti
- TR1-2 Trincee
- NAAI Aree intercluse

INTERVENTI DI NATURALIZZAZIONE DELLE AREE IN DISMISSIONE DELLA VIABILITA' PRIMARIA E SECONDARIA **NAAn NAUrb NAR NAw**

- ST1 Naturalizzazione
- ST2 Naturalizzazione e rimodellamento
- ST3 Greenway con scarpata fortemente inclinata
- ST4 Greenway con scarpata moderatamente inclinata
- ST5 Nuovi tratti di strada a parete fortemente inclinata
- ST6 Nuovi tratti di strada a parete moderatamente inclinata

INTERVENTI TIPOLOGICI

- VEG-I2 inerbimento per recupero naturalistico con specie erbacee ed arbustive
- VEG-I3 inerbimento per recupero naturalistico
- VEG-I4 inerbimento ricoltivo della biodiversità
- VEG-FAU1 allestimento faunistico di presidio idraulico
- VEG-FAU2 allestimento paesaggio fauna secondario
- VEG-I1 inerbimento per recupero agricolo
- VEG-S1 siepe arbustiva
- VEG-FIL1 filare misto ambito di frangia urbana
- VEG-S2 siepe arbustivo
- VEG-FIL2 filare misto ambito di area agricola
- VEG-S3 siepe mista arboreo-arbustiva
- VEG-FIL3 filare monospecifico
- VEG-MA1 macchia arbustiva
- VEG-MA2 macchia arbustiva densa
- VEG-GAB1 allestimento presidio idraulico (gabbionate)
- VEG-AI1 albero isolato
- ARC elementi in pietra: muri, gabbioni
- Fico d'India
- Quercia
- Ulivo
- Carrubo
- Vigneto
- VEG-FA1 fascia arbustiva
- VEG-FAA1 fascia arboreo arbustiva
- VEG-FOR1 boschetto mesofilo
- VEG-MAA1 macchia arbustivo-arborea
- VEG-GRA1 gruppi arbustivi
- VEG-GRA2 gruppi arbustivi ornamentali
- VEG-IDR1 Vegetazione presidio idraulico
- PART interventi puntuali di progettazione
- NAT1-NAT2 interventi di ingegneria naturalistica connessi alle mitigazioni paesaggistiche ed ambientali

BARRIERE ANTIRUMORE

- FA - Barriera antirumore fonoassorbente in corten
- FAI - Barriera antirumore fonoassorbente integrata in corten
- PMMA - Barriera antirumore in MMA

INTERVENTI DI BONIFICA, RIMODELLAZIONE E NATURALIZZAZIONE IN AREE DI CANTIERE

- NACant - Aree di Cantiere

anas GRUPPO FS ITALIANE

Direzione Progettazione e Realizzazione Lavori

ITINERARIO RAGUSA-CATANIA

Collegamento viario compreso tra lo Svincolo della S.S. 514 "di Chiaramonte" con la S.S. 115 e lo Svincolo della S.S. 194 "Ragusana"

LOTTO 1 - Dallo svincolo n. 1 sulla S.S. 115 (compreso) allo svincolo n. 3 sulla S.P. 5 (escluso)

PROGETTO ESECUTIVO

COD. PA895

PROGETTAZIONE: ATI SINTAGMA - GP INGEGNERIA - COOPROGETTI -GDG - ICARIA - OMNISERVICE

PROGETTISTA RESPONSABILE DELL'INTEGRAZIONE DELLE PRESTAZIONI SPECIALISTICHE:
Dott. Ing. Nando Granieri
Ordine degli Ingegneri della Prov. di Perugia n° A351

ORDINANZA DELLA PROVINCIA DI PERUGIA n. 1 del 10/01/2012
Dott. Ing. NANDO GRANIERI
SETTORE INGEGNERIA
SETTORE CIVILE E AMBIENTALE
SETTORE INDUSTRIALE
SETTORE DELL'INFORMAZIONE

IL GRUPPO DI PROGETTAZIONE:

MANDATARIA: Sintagma

MANDANTI: GP Ingegneria; Cooprogetti; Geotecnica Geologica; Icaria; Omniservice

IL GEOLOGO:
Dott. Geol. Marco Leonardi
Ordine dei Geologi della Regione Lazio n° 1541

IL COORDINATORE PER LA SICUREZZA IN FASE DI PROGETTAZIONE:
Dott. Ing. Ambrogio Signorelli
Ordine degli Ingegneri della Provincia di Roma n° A35111

VISTO IL RESPONSABILE DEL PROCEDIMENTO
Dott. Ing. Luigi Mupo

IL RESPONSABILE DI PROGETTO:
ORDINE DEGLI INGEGNERI DELLA PROVINCIA DI RAGUSA
Dott. Ing. Giuseppe Mirabile

AMBIENTE E PIANO DI UTILIZZO
INTERVENTI D'INSERIMENTO PAESAGGISTICO - AMBIENTALE
Planimetria delle opere a verde - Tav. 10 di 23

CODICE PROGETTO (PROGETTO / LIV. PROG. / N. PROG.)	NOME FILE	REVISIONE	SCALA:
LO408Z E 2101	T01IA05AMBPL16 (T01IA05AMBPL08P)	C	1:1000

REV.	DESCRIZIONE	DATA	REDATTO	VERIFICATO	APPROVATO
D					
C	REVISIONE PER RAPPORTO DI VERIFICA	NOVEMBRE 2021	A. Sirvoi	E.A.C. Crimi	N. Granieri
B	REVISIONE PER ISTRUTTORIA ANAS	SETTEMBRE 2021	A. Sirvoi	E.A.C. Crimi	N. Granieri
A	EMISSIONE	GIUGNO 2021	A. Sirvoi	E.A.C. Crimi	N. Granieri