


LEGENDA

SIMBOLO	DESCRIZIONE	U.M.	Q.TA'
	Armatura stradale con corpo in alluminio pressofuso con riflettore in alluminio 80 SS; ossidato anodicamente; ottica CUT-OFF completa di lampada a tecnologia LED P=127W flusso emesso 15710 lumen montata su palo inossidabile a sezione circolare in lamiera di acciaio zincata; cavo alla base 10 mTL con straccio H=2m	n.	39
	Pezzetto prefabbricato in calcestruzzo vibrocompreso per ispezione e derivazione cavi; illuminazione cubica su terreno vegetale; dimensioni interne 600x600mm, altezza 600mm spessore 150mm, completo di chiusura in glassa C250, dimensioni telaio 700x700 mm, luce netta 600x600 mm.	n.	Vedi pianta tubazioni
	Quadro elettrico illuminazione pubblica svincolo 02	n.	1
	Punto di consegna Enel b.t.	n.	1
	Centralina per circuiti di illuminazione esterna svincoli	n.	4
	Indicazione di percorrenza linee elettriche di alimentazione	n.	/

- CORPI ILLUMINANTI DERIVATI DA CIRCUITO L1.0
- CORPI ILLUMINANTI DERIVATI DA CIRCUITO L2.0
- CORPI ILLUMINANTI DERIVATI DA CIRCUITO L3.0
- CORPI ILLUMINANTI DERIVATI DA CIRCUITO L4.0

IMPIANTI SVINCOLO 02 SULLA SP7

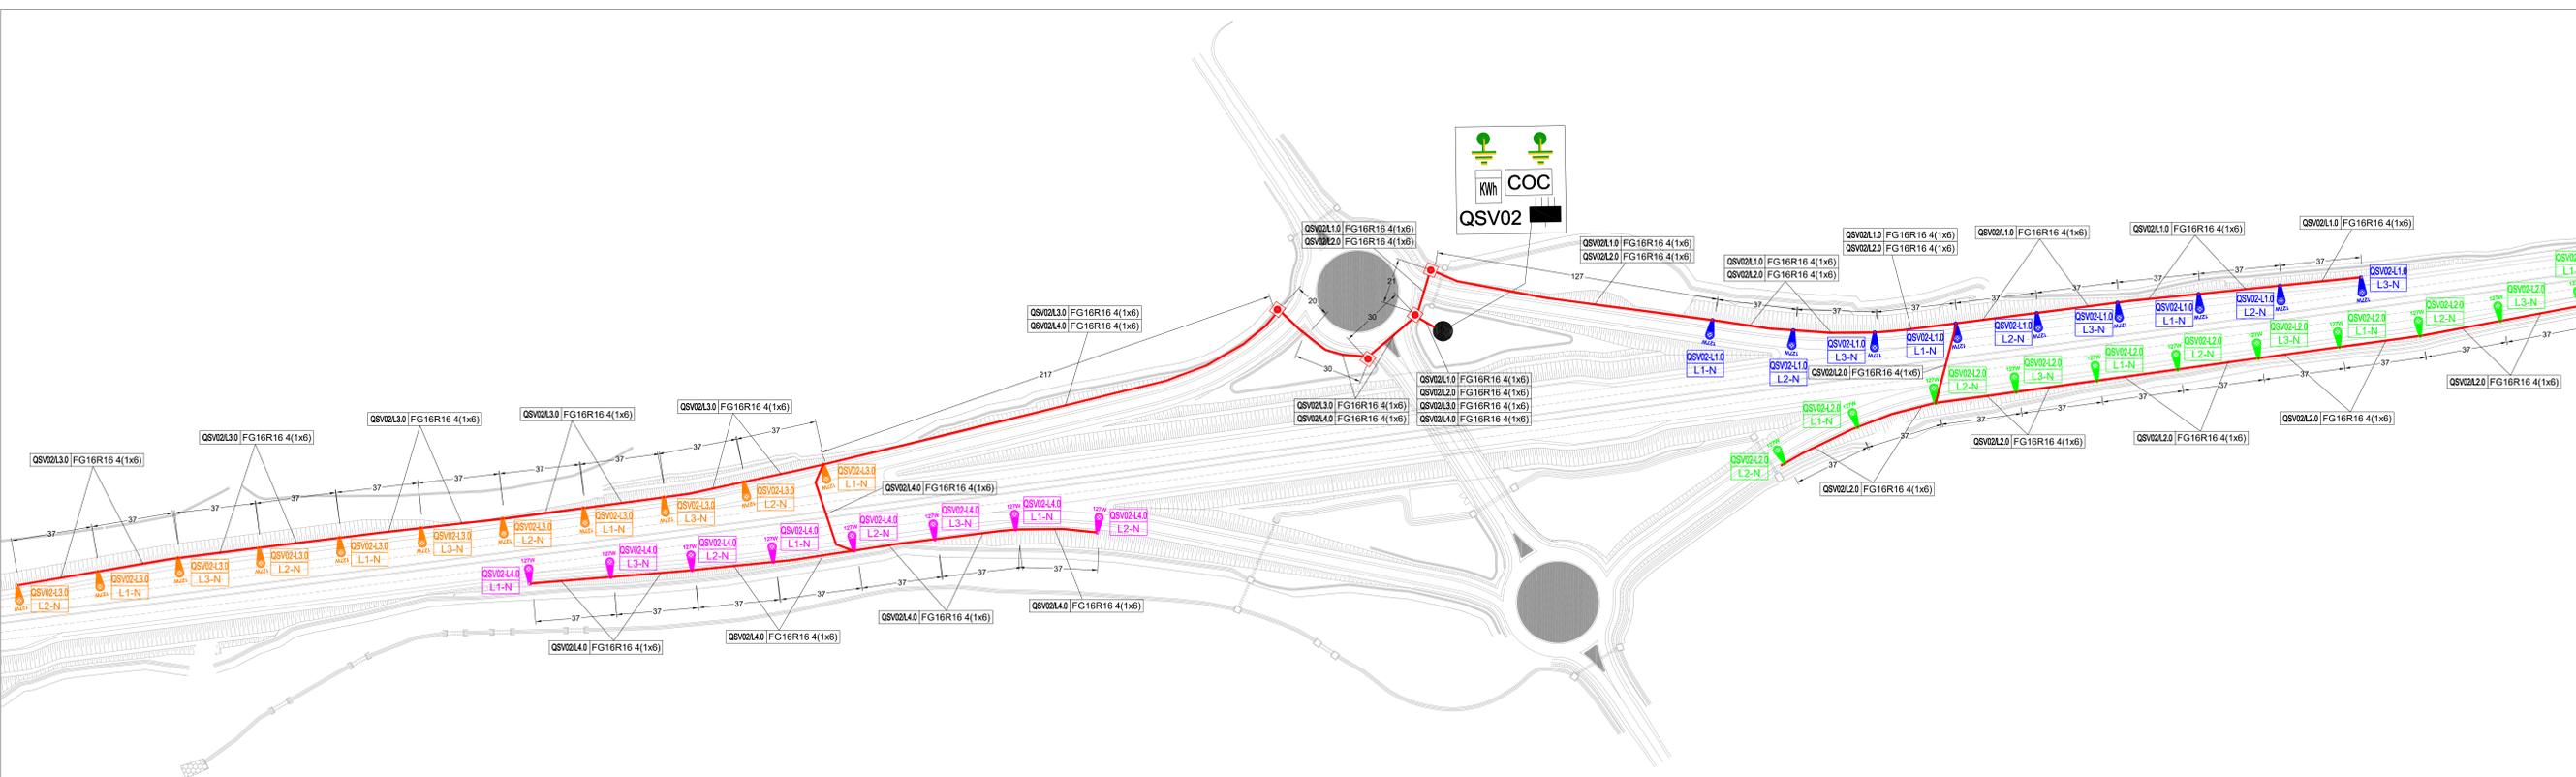

KEY-PLAN GENERALE



Direzione Progettazione e Realizzazione Lavori

ITINERARIO RAGUSA-CATANIA
 Collegamento viario compreso tra lo Svincolo della S.S. 514 "di Chiaramonte" con la S.S. 115 e lo Svincolo della S.S. 194 "Ragusana"
 LOTTO 1 - Dallo svincolo n. 1 sulla S.S. 115 (compreso) allo svincolo n. 3 sulla S.P. 5 (escluso)

PROGETTO ESECUTIVO COD. PA895

PROGETTAZIONE: ATI SINTAGMA - GP INGEGNERIA - COOPROGETTI - GDG - ICARIA - OMNISERVICE

PROGETTISTA RESPONSABILE DELL'INTEGRAZIONE DELLE PRESTAZIONI	MANDATARIO	IL GRUPPO DI PROGETTAZIONE

IMPIANTI TECNOLOGICI - SVINCOLO 2 SULLA SP7
 Planimetria generale con posizionamento dei punti luce di illuminazione esterna, riferimenti circuitali e indicazione delle linee di collegamento in b.t.

PROGETTO	REV.	DESCRIZIONE	DATA	REDAITTO	VERIFICATO	APPROVATO
LO408Z E 2101	B	Revisione a seguito istruttoria Anas	02/09/2021	PAUSI	PAUSI	GRANATI
	A	Emissione	02/09/2021	PAUSI	PAUSI	GRANATI

