RIEMPIMENTO TUBAZIONI IN ITINERE

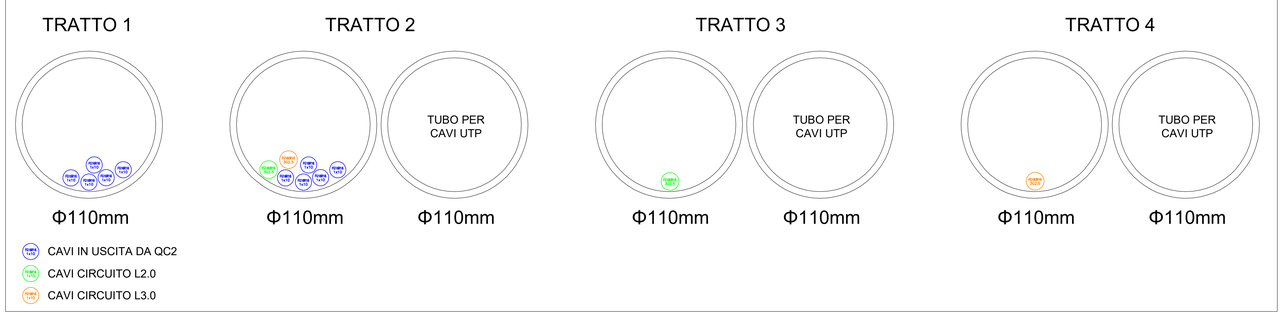

LEGENDA

SIMBOLO	DESCRIZIONE	U.M.	Q.TA'
	n.1 Cavidotto Ø110mm per passaggio cavi b.t. illuminazione esterna su terreno vegetale e/o su attraversamenti stradali a doppio strato in polietilene (se non diversamente indicato in pianta)	m	740
	Pozzetto prefabbricato in calcestruzzo vibrocompresso per ispezione e derivazione cavidotti illuminazione pubblica su terreno vegetale, dimensioni interne 500x500mm, altezza 600mm spessore 120mm, completo di chiusino in ghisa C250, dimensioni telaio 700x700 mm, luce netta 600x600 mm.	n.	15
	Plinto di palo per installazione telecamera per sede stradale, dimensioni 100x100x100cm con pozzetto incorporato misura interna 40x40cm e foro Ø24cm per alloggio palo h=8mt f.t.	n.	2
	Punto di consegna Enel b.t.	n.	1
QC2	Quadro elettrico contatori impianto n.2	n.	1
QPT2	Quadro elettrico impianto n.2	n.	1
	Dispersore in profilato di acciaio zincato a fuoco dimensioni 50x50x5mm altezza 2,50m interconnessi fra di loro con corda di rame nuda s=35mmq	n.	4

IMPIANTO N.2

KEY-PLAN GENERALE

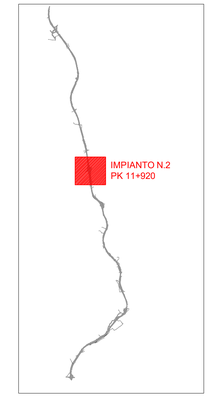

Anas
GRUPPO FS ITALIANE

Direzione Progettazione e Realizzazione Lavori

ITINERARIO RAGUSA-CATANIA

Collegamento viario compreso tra lo Svincolo della S.S. 514 "di Chiaramonte" con la S.S. 115 e lo Svincolo della S.S. 194 "Ragusana"

LOTTO 1 - Dallo svincolo n. 1 sulla S.S. 115 (compreso) allo svincolo n. 3 sulla S.P. 5 (escluso)

PROGETTO ESECUTIVO — cod. PA895

PROGETTAZIONE: ATI SINTAGMA - GP INGEGNERIA - COOPROGETTI -GDG - ICARIA - OMNISERVICE

PROGETTISTA RESPONSABILE DELL'INTEGRAZIONE DELLE PRESTAZIONI SPECIALISTICHE:
Dott. Ing. Nando Granieri
Ordine degli Ingegneri della Prov. di Perugia n° A351

IL GEOLOGO:
Dott. Geol. Marco Leonardi
Ordine dei Geologi della Regione Lazio n° 1541

IL COORDINATORE PER LA SICUREZZA IN FASE DI PROGETTAZIONE:
Dott. Ing. Ambrogio Signorelli
Ordine degli Ingegneri della Provincia di Roma n° A35111

VISTO IL RESPONSABILE DEL PROCEDIMENTO
Dott. Ing. Luigi Mupo

IL GRUPPO DI PROGETTAZIONE:
MANDATARIA: Sintagma — Dott. Ing. N.Granieri, Dott. Ing. F.Durastanti, Dott. Ing. V.Trulli, Dott. Ing. L.Marchesini, Dott. Ing. L.Nani; Dott. Ing. M.Abram, Dott. Ing. P.Pambianco, Dott. Ing. M.Briganti Botta, Dott. Ing. M.Bonifazi, Dott. Geol. G.Camuglia

MANDANTI:
GP Ingegneria — Dott. Ing. G.Guiducci, Dott. Ing. A.Signorelli, Dott. Ing. L.Lucarelli, Dott. Ing. A.Bella; Dott. Ing. G.Lucibello, Dott. Arch. G.Guastella, Dott. Ing. A.Cappelletti, Dott. Ing. G.Parrello
cooprogetti — Dott. Arch. E.A.E.Citini, Dott. Ing. M.Fiaschi, Dott. Arch. P.Ghirelli, Dott. Ing. D.Pelle; Dott. Ing. L.Ragnacci, Dott. Arch. A.Strati, Archeol. M.G.Liseno
GEOTECHNICAL DESIGN GROUP — Dott. Ing. D.Cartaxero, Dott. Ing. C.Cherubini, Dott. Ing. C.Colosanti; Dott. Ing. F.Alue, Dott. Ing. A.Sauveaire
ICARIA società di ingegneria — Dott. Ing. V.Rotolo, Dott. Ing. G.Puli, Dott. Ing. F.Macchioni; Dott. Ing. G.Vanni Suppini, Dott. Ing. V.Piunno, Geom. C.Sogaro
OMNISERVICE — Dott. Ing. P.Agnello

IL RESPONSABILE DI PROGETTO:
ORDINE DEGLI INGEGNERI DELLA PROVINCIA DI ROMA — Sezione A — N°A2657 — DOTTORE INGEGNERE — MORENO PANFILI — SETTORE CIVILE E AMBIENTALE — SETTORE INDUSTRIALE — SETTORE DELL'INFORMAZIONE

IMPIANTI TECNOLOGICI - IMPIANTI IN ITINERE

Impianti su palo per TVCC - Impianto n.2 pk 11+920 - Planimetria generale con posizionamento quadri e disposizione cavidotti, pozzetti e plinti in c.a.

CODICE PROGETTO				NOME FILE	REVISIONE	SCALA:
PROGETTO	LIV. PROG.	N. PROG.	CODICE ELAB.	T01IM03IMPPP03		
LO408Z	E	2101	T01IM03IMPPP03		B	1:1000

REV.	DESCRIZIONE	DATA	REDATTO	VERIFICATO	APPROVATO
B	Revisione a seguito istruttoria Anas	SETTEMBRE 2021	PANFILI	PANFILI	GRANIERI
A	Emissione	GIUGNO 2021	PANFILI	PANFILI	GRANIERI