


LEGENDA	
SIMBOLO	DESCRIZIONE
	Indicazione generica di apparecchiatura e componenti di bassa tensione impianti elettrici
	Indicazione generica di apparecchiatura e componenti di impianti speciali
	Cavo f.o. a 12 fibre
	Cavo UTP cat. 6
	Cavo alimentazione FG16OR16 3G2.5mmq



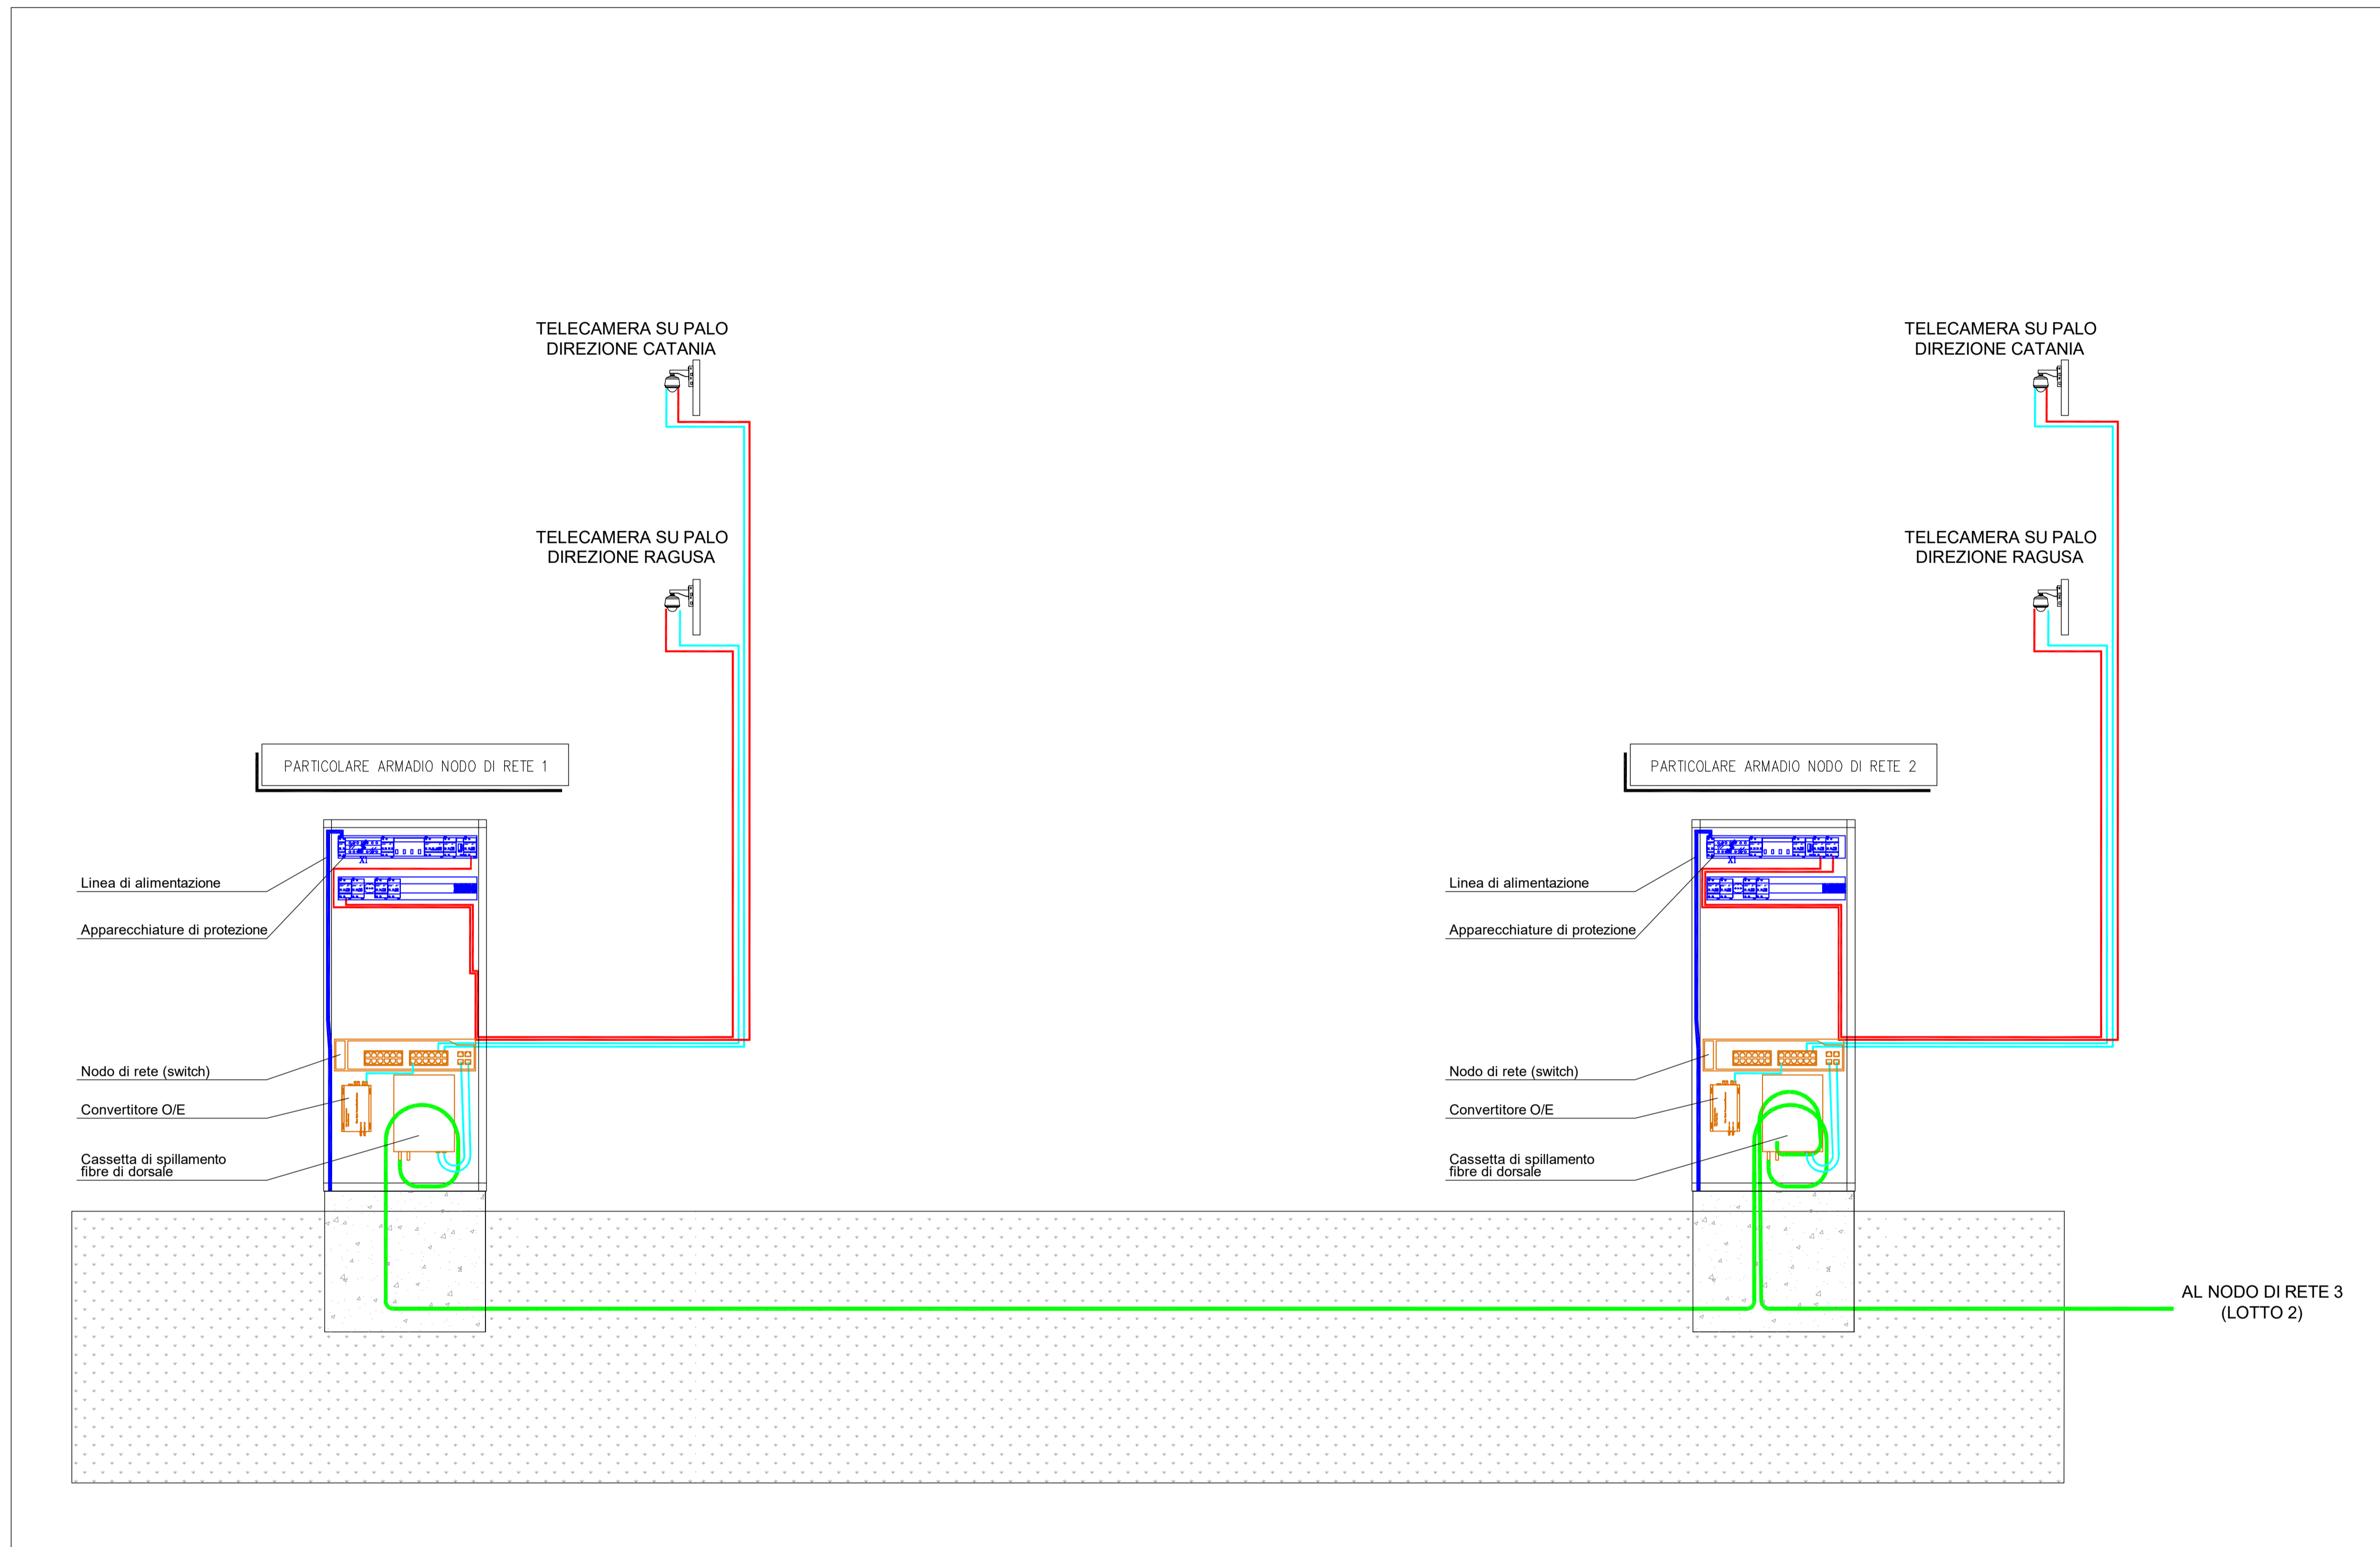

Direzione Progettazione e Realizzazione Lavori


ITINERARIO RAGUSA-CATANIA
 Collegamento viario compreso tra lo Svincolo della S.S. 514 "di Chiaramonte" con la S.S. 115 e lo Svincolo della S.S. 194 "Ragusana"
 LOTTO 1 - Dallo svincolo n. 1 sulla S.S. 115 (compreso) allo svincolo n. 3 sulla S.P. 5 (escluso)

PROGETTO ESECUTIVO

cod **PA895**

PROGETTISTA RESPONSABILE DELL'INTEGRAZIONE DELLE PRESTAZIONI SPECIALISTICHE:
 Dott. Ing. Nando Granieri
 Ordine degli Ingegneri della Prov. di Perugia n° A351

IL GRUPPO DI PROGETTAZIONE:

<p>MANDATARIA:  Dott. Ing. N. Granieri Dott. Ing. F. Durastera Dott. Ing. V. Truffini Dott. Arch. A. Bianchini Dott. Ing. L. Nani</p>	<p>Dott. Ing. M. Abramo Dott. Ing. F. Panbianco Dott. Ing. M. Briganti Botta Dott. Ing. L. Gasparini Dott. Geol. G. Cerquighini</p>	<p>MANDANTI:  Dott. Ing. G. Guicciardi Dott. Ing. A. Signorelli Dott. Ing. E. Moschetti Dott. Ing. A. Belli</p>	<p>Dott. Ing. G. Lucibello Dott. Arch. G. Guastella Dott. Geol. M. Leonardi Dott. Ing. G. Parente</p>
<p>cooprogetti Dott. Arch. E. A. E. Crimi Dott. Arch. M. Pirelli Dott. Arch. P. Ghiselli Dott. Ing. D. Palle</p>	<p>Dott. Arch. L. Ragnacci Dott. Arch. A. Sisti Arch. M. G. Lisero</p>	<p>GEOTECHNICAL DESIGN GROUP Dott. Ing. D. Caraccioli Dott. Ing. S. Sansoni Dott. Ing. C. Corbelli</p>	<p>Dott. Ing. F. Aloe Dott. Ing. A. Salvemini</p>
<p>ICARIA società di ingegneria Dott. Ing. V. Rotacciani Dott. Ing. G. Pulli Dott. Ing. F. Macchioni</p>	<p>Dott. Ing. G. Verini Suppli Dott. Ing. V. Piarro Geom. C. Sugaroni</p>	<p>OMNISERVICE Dott. Ing. P. Agnello</p>	<p>INGEGNERI DELLA PROVINCIA DI PERUGIA Sezione A N° 4265 DOTT. ING. MORENO PANFILI SETTORE CIVILE E AMBIENTALE SETTORE DELL'INFORMAZIONE</p>

IL GEOLOGO:
 Dott. Geol. Marco Leonardi
 Ordine dei Geologi della Regione Lazio n° 1541

IL COORDINATORE PER LA SICUREZZA IN FASE DI PROGETTAZIONE:
 Dott. Ing. Ambrogio Signorini
 Ordine degli Ingegneri della Provincia di Roma n° A35111

VISTO IL RESPONSABILE DEL PROCEDIMENTO
 Dott. Ing. Luigi Mupo

IMPIANTI TECNOLOGICI - IMPIANTI IN ITINERE
 Architettura del sistema di supervisione e controllo

CODICE PROGETTO		NOME FILE		REVISIONE	SCALA:
PROGETTO	LIV. PROG.	N. PROG.			
LO408Z	E	2101	T01IM03IMPSC07A	A	-
REV.	DESCRIZIONE	DATA	REDATTO	VERIFICATO	APPROVATO
A	Emissione	GIUGNO 2021	PANFI	PANFI	GRANIERI