


LEGENDA

- AREE DI CANTIERE BASE
- AREE DI CANTIERE OPERATIVO
- AREE POTENZIALI DI STOCCAGGIO TEMPORANEO
- AREA POTENZIALE DI RIMODELLAMENTO DEFINITIVO
- VIABILITA' ALTERNATIVA SU STRADE ESISTENTI
- VIABILITA' ALTERNATIVA SU STRADE ESISTENTI DA ADEGUARE
- NUOVE VIABILITA' DI ACCESSO AI CANTIERI OPERATIVI
- CONFINI COMUNALE
- CONFINI PROVINCILI

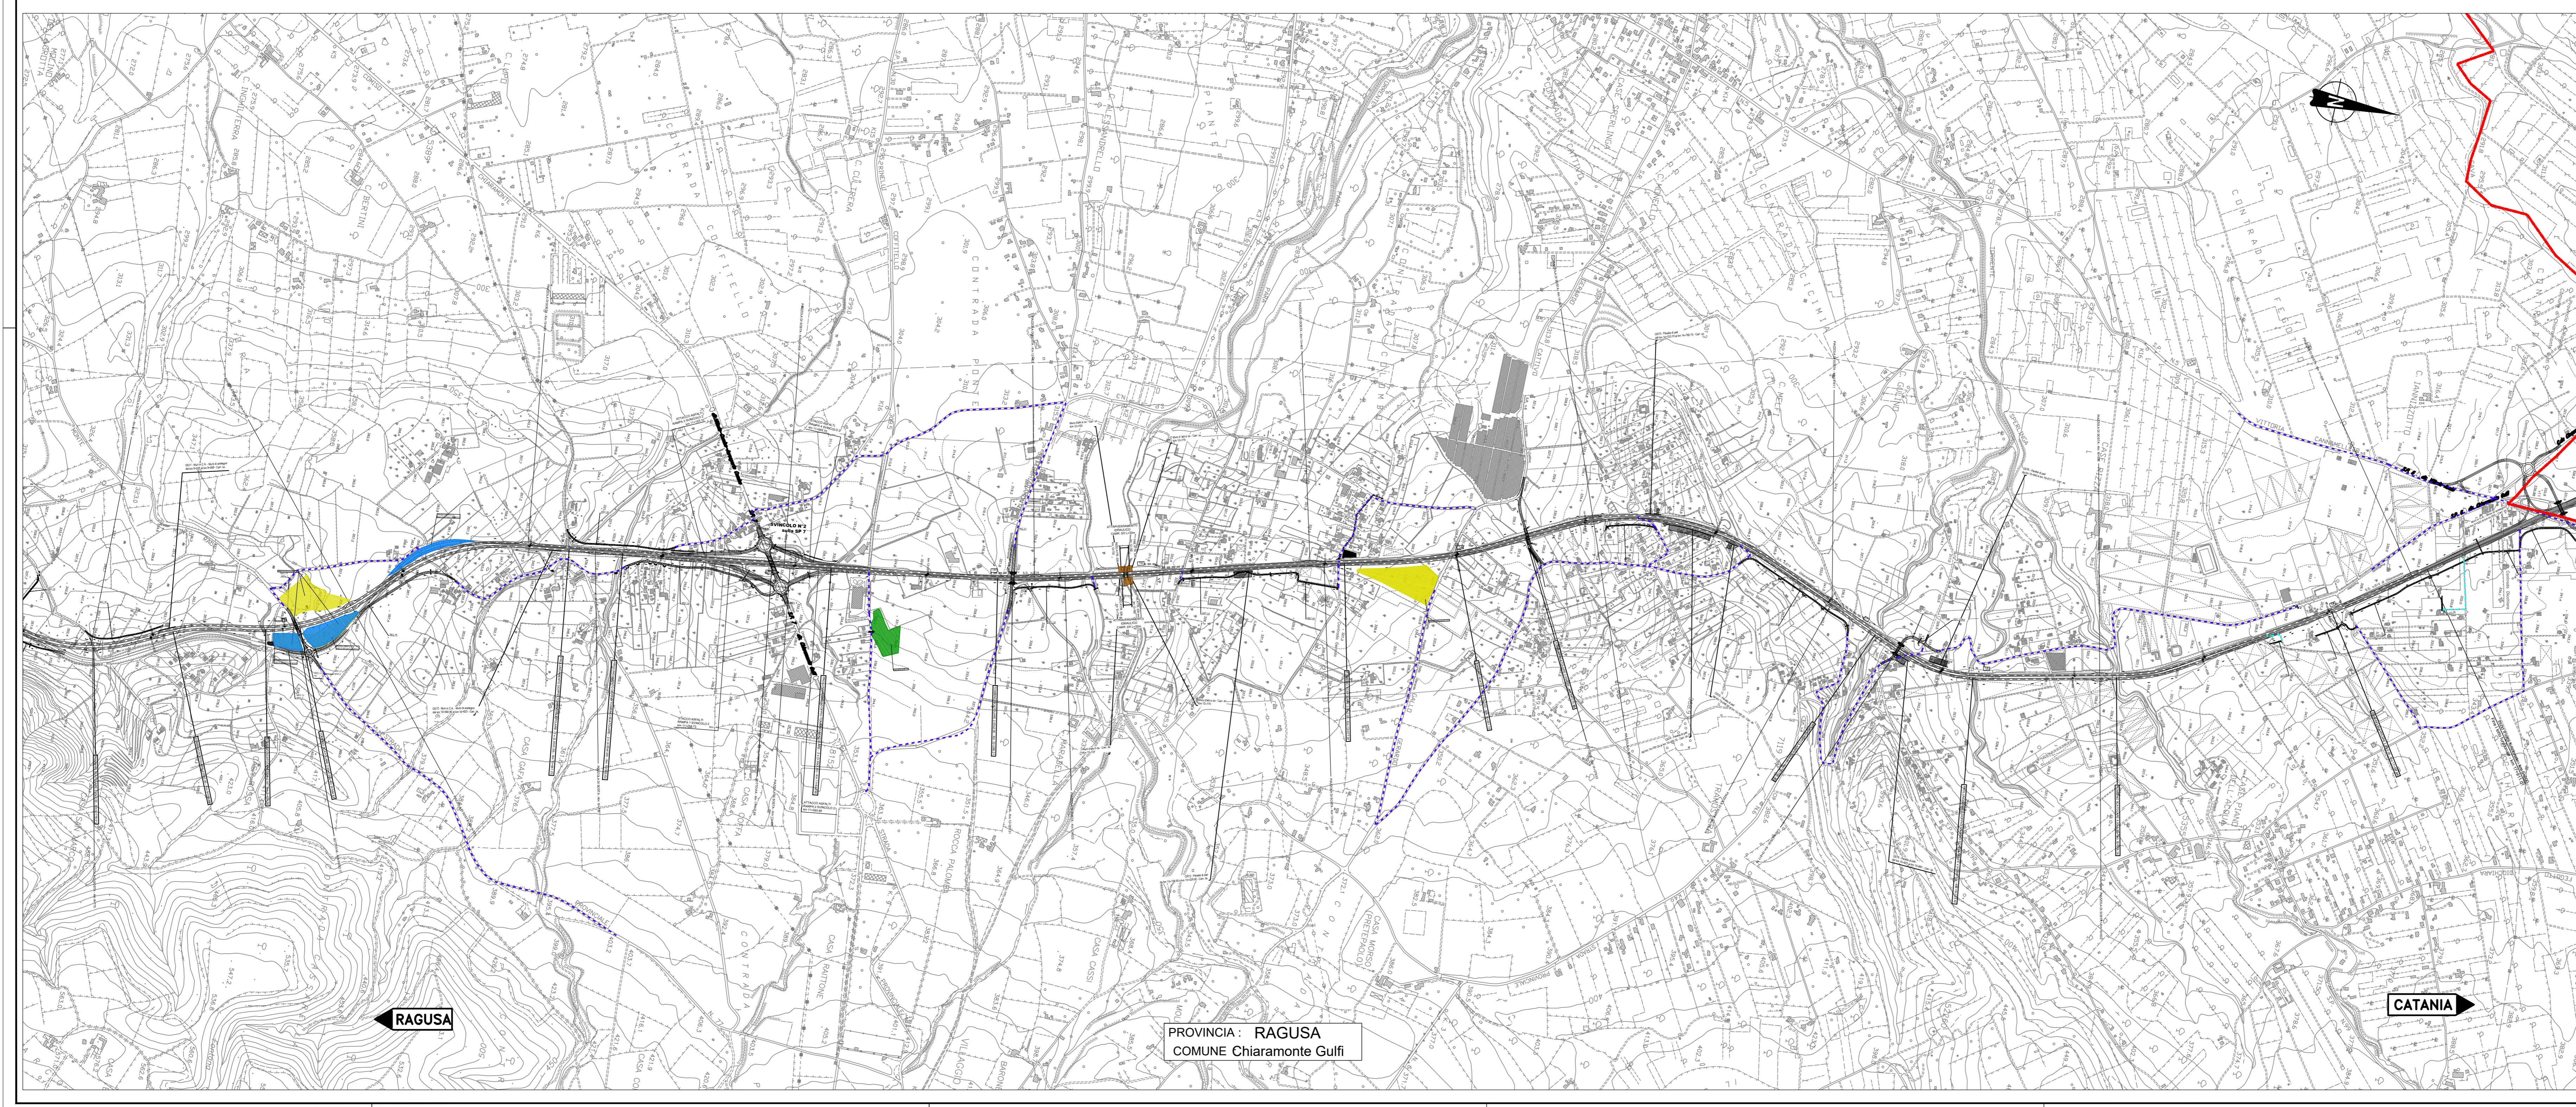



Direzione Progettazione e Realizzazione Lavori

ITINERARIO RAGUSA-CATANIA
Collegamento viario compreso tra lo Svincolo della S.S. 514 "di Chiaramonte"
con la S.S. 115 e lo Svincolo della S.S. 194 "Ragusana"
LOTTO 1 - Dallo svincolo n. 1 sulla S.S. 115 (compreso) allo svincolo n. 3 sulla S.P. 5 (escluso)

PROGETTO ESECUTIVO cod. PA895

PROGETTAZIONE: ATI SINTAGMA - GP INGEGNERIA - COOPROGETTI - GDG - ICARIA - OMNISERVICE

PROGETTISTA RESPONSABILE DELL'INTEGRAZIONE DELLE PRESTAZIONI SPECIFICAZIONI:		IL GRUPPO DI PROGETTAZIONE:	
Dott. Ing. Nando Granieri Ordine degli Ingegneri della Prov. di Perugia n° A351		MANDATARIA:  Sintagma Dott. Ing. P. Corradi Dott. Ing. F. Ciurliani Dott. Arch. A. Bassani Dott. Ing. L. Tassi	
IL GEOLOGO: Dott. Geol. Mario Leonardi Ordine dei Geologi della Regione Lazio n° 1541		MANDANTI:  ANAS Dott. Ing. G. Di Stefano Dott. Ing. A. Spavanti Dott. Arch. A. Bassani Dott. Arch. E. A. E. Corradi Dott. Arch. M. Di Stefano Dott. Arch. P. Corradi Dott. Arch. G. Di Stefano	
IL COORDINATORE PER LA SICUREZZA IN FASE DI PROGETTAZIONE: Dott. Ing. Ambrogio Signorini Ordine degli Ingegneri della Provincia di Roma n° A35111		IL RESPONSABILE DI PROGETTO: Dott. Ing. P. Agnelli	
VISTO IL RESPONSABILE DEL PROCEDIMENTO Dott. Ing. Luigi Mapo			

CANTIERIZZAZIONE E FASI COSTRUTTIVE
CANTIERIZZAZIONE
Planimetria generale della cantierizzazione

CODICE PROGETTO	LV. PROJ.	N. PROJ.	NOME FILE	REVISIONE	SCALA
LQ408Z	E	2101	01061549V019	B	1:10000
D		CODICE EBAI: T01CA01CANP101			
C					
A		Revisione a seguito istruttoria ANAS		Settembre 2021 A. Baso A. Spavanti N. Granieri	
B		Emissione		Ottobre 2021 A. Baso A. Spavanti N. Granieri	
REV.	DESCRIZIONE	DATA	REDATTO	VERIFICATO	APPROVATO