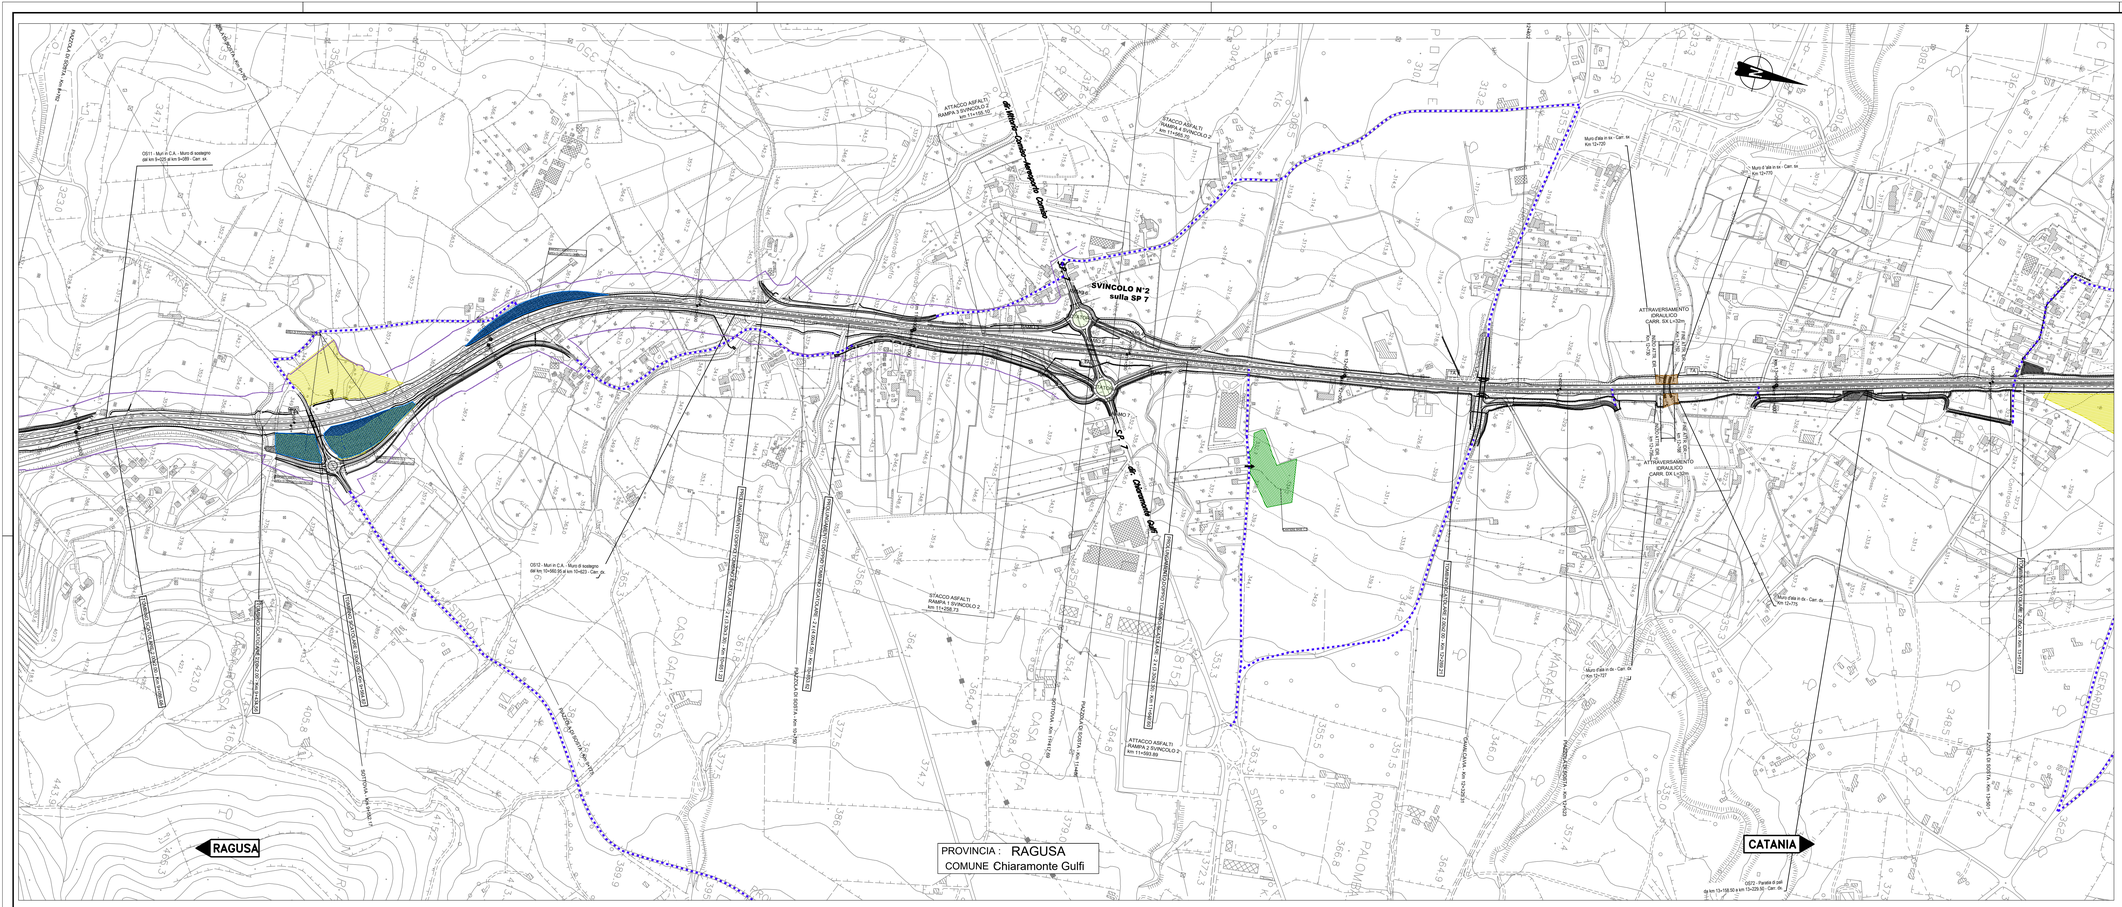
SVINCOLO N°2
sulla SP 7
SP 7 - di Chiaramonte Gulfi
PROVINCIA : RAGUSA
COMUNE Chiaramonte Gulfi
RAGUSA
CATANIA
ATTACCO ASFALTI RAMPA 1 SVINCOLO 2 km 11+155.10
ATTACCO ASFALTI RAMPA 2 SVINCOLO 2 km 11+057.69
STACCO ASFALTI RAMPA 1 SVINCOLO 2 km 11+297.73
STACCO ASFALTI RAMPA 2 SVINCOLO 2 km 11+400.84
ATTRAVERSAMENTO IDRAULICO CANAL SX L=120m
ATTRAVERSAMENTO IDRAULICO CANAL DX L=120m
0511 - Muri in C.A. - Muro di sostegno dal km 9+225.34 km 9+089 - Carr. sx
0512 - Muri in C.A. - Muro di sostegno dal km 10+980.50 al km 10+423 - Carr. dx
0572 - Paratie di pali da km 13+158.50 a km 13+229.50 - Carr. dx
Muro d'ala in cls - Carr. sx km 12+720
Muro d'ala in cls - Carr. sx km 12+770
Muro d'ala in cls - Carr. dx km 13+775
Muro d'ala in cls - Carr. dx km 13+727